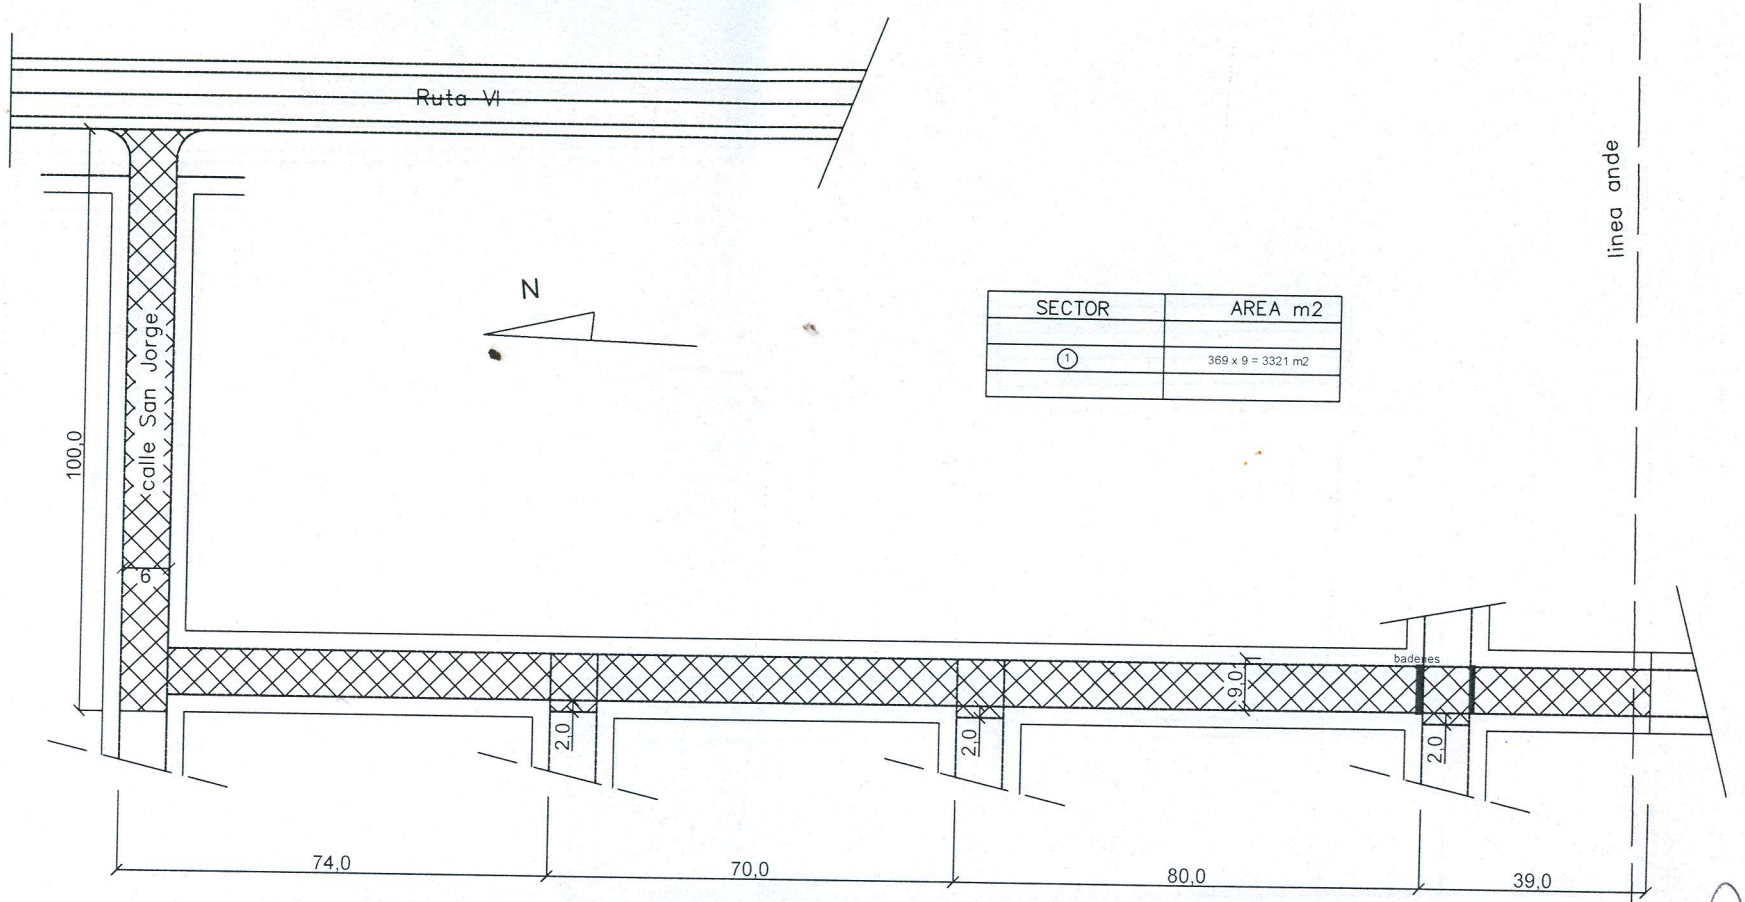

SECTOR	AREA m2
1	369 x 9 = 3321 m2

ESCALA GRAFICA

0 Mts — 50 Mts

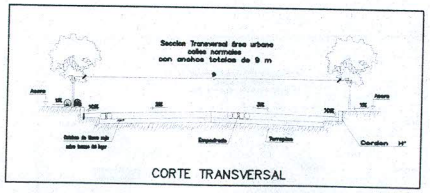

CORTE TRANSVERSAL

CROQUIS 1

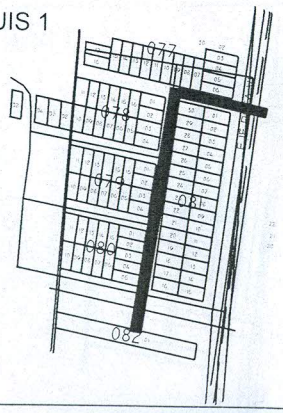

RONNY GONZALEZ
Ing. Civil y Topógrafo
R.P.I. 493.81

EMPEDRADO MINGA GUAZU 2011

CROQUIS 1	PROYECTO EJECUTIVO

EMPEDRADO

CALLES A EMPEDRAR – SECTORES

Calle Fracc. San Jorge – km 30

PROYECTO:	Fecha: ABRIL 11	Plano N°:
CALCULO:		
DIBUJO:	Escala Original:	
DT/D.P.E.:		