Arq. Gabriel García
Encargado de Despacho
Dirección de Obras
Municipalidad de San Antonio

MUNICIPALIDAD DE SAN ANTONIO
DPTO. DE OBRAS

1 PLANTA DE UBICACION

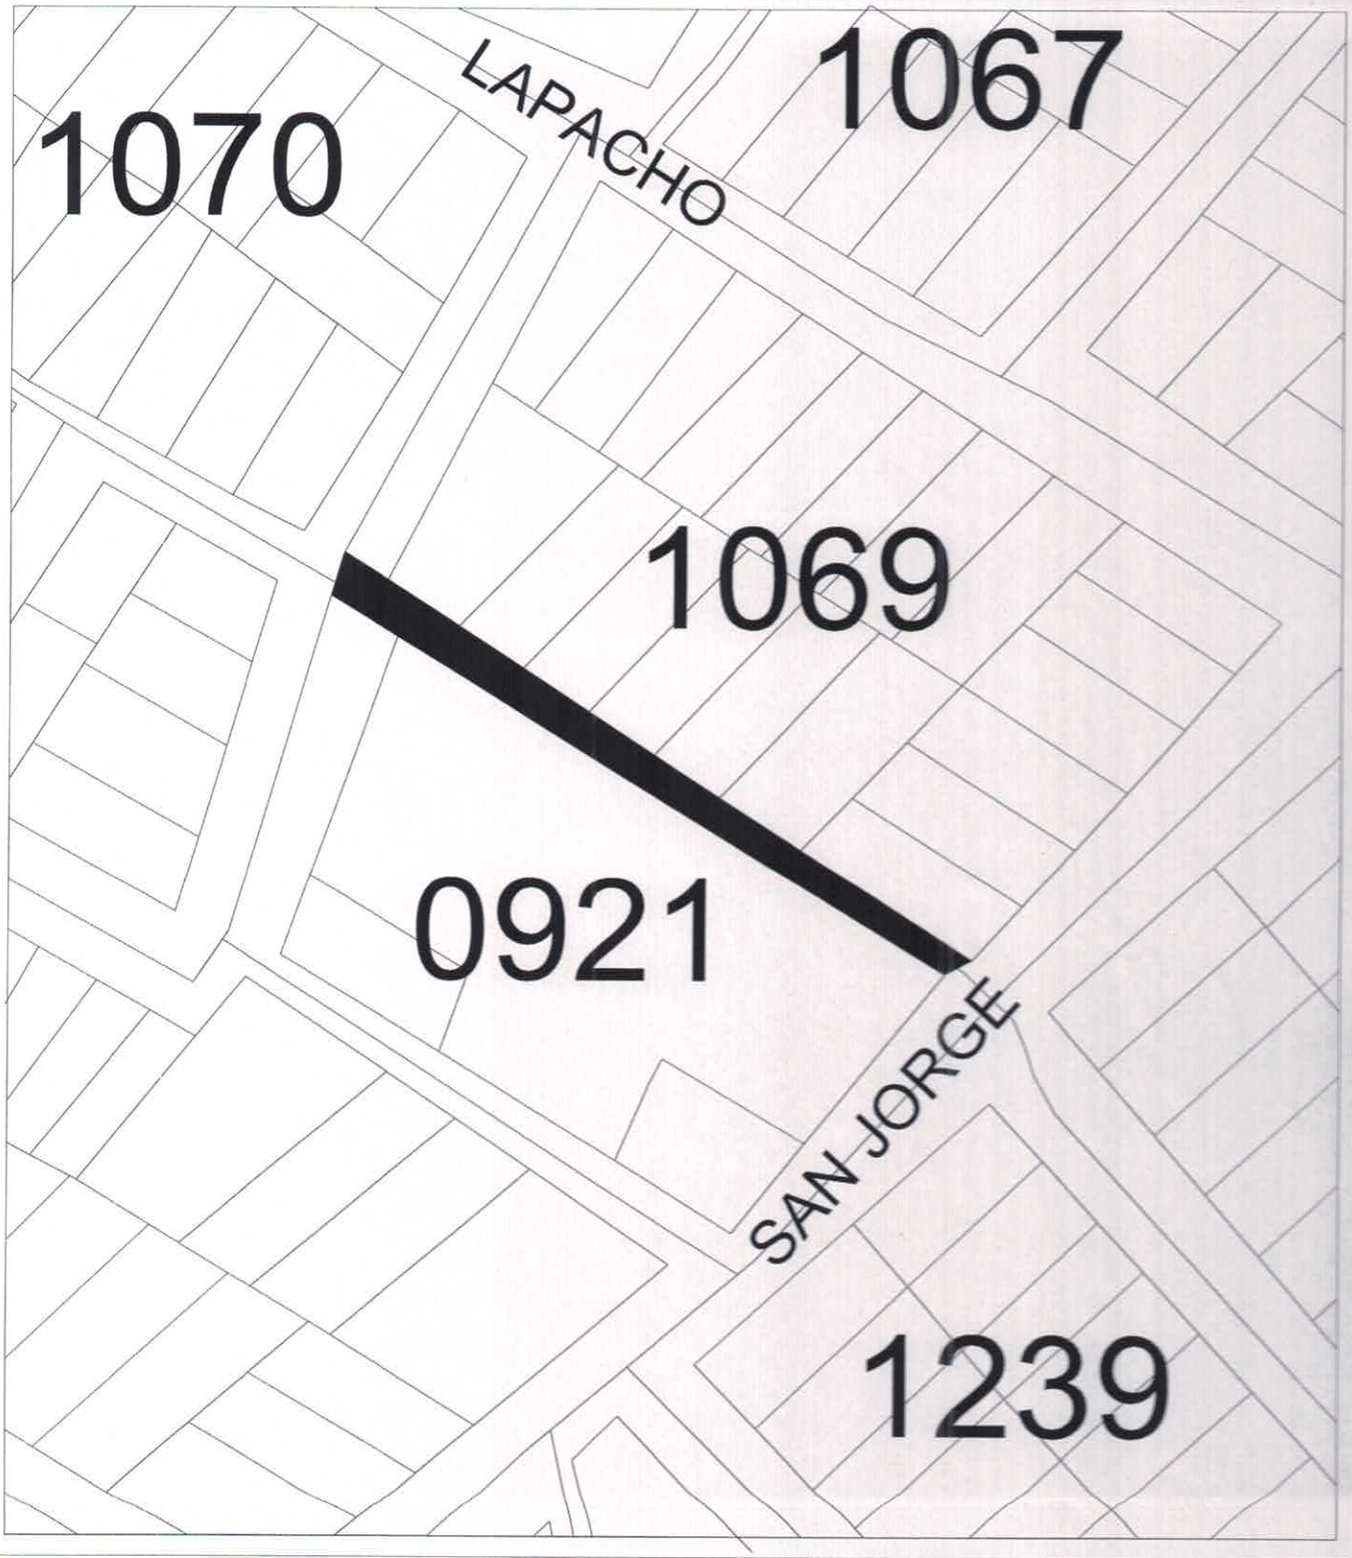

PROYECTO: CONSTRUCCIÓN DE EMPEDRADO

PROPIETARIO: MUNICIPALIDAD DE SAN ANTONIO	CALLE: CURUPICA´Y
LOCALIDAD: SAN ANTONIO	BARRIO: SAN JORGE

MUNICIPALIDAD DE SAN ANTONIO
DPTO. DE OBRAS

Gabriel García
Encargado de Despacho
Dirección de Obras
Municipalidad de San Antonio

2 PLANTA ESQUEMÁTICA

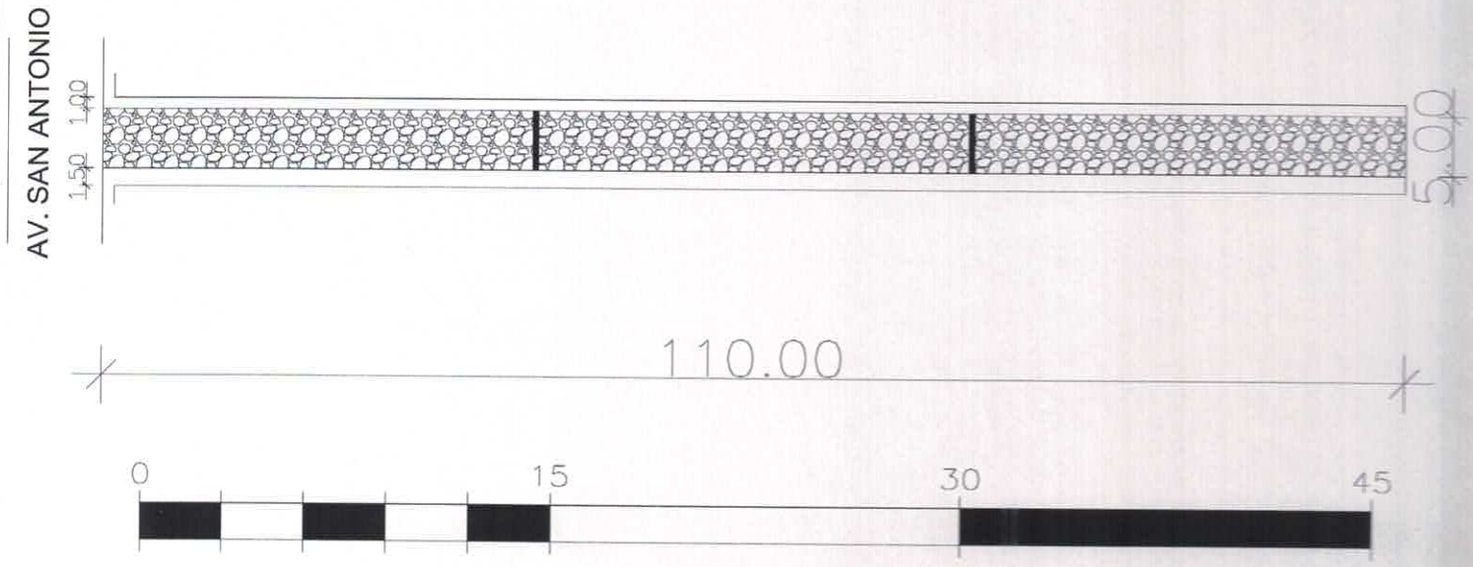

3 PERFIL DE EMPEDRADO

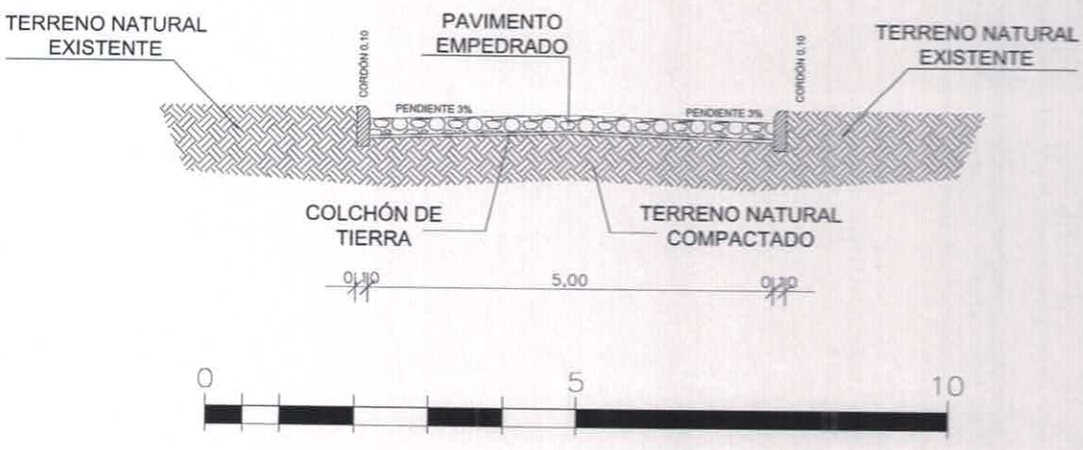

PROYECTO: CONSTRUCCIÓN DE EMPEDRADO

PROPIETARIO: MUNICIPALIDAD DE SAN ANTONIO — CALLE: CURUPICA´Y

LOCALIDAD: SAN ANTONIO — BARRIO: SAN JORGE