MUNICIPALIDAD DE CAPIATA

DIRECCION DE INFRAESTRUCTURA PUBLICA Y SERVICIOS

DISEÑO DE PERFIL TRANSVERSAL

*TRAMO: CALLE EX COMBATIENTE JUAN GONZALEZ, CÑIA 4ta COSTA SALINARES, Bº STA CATALINA*

| DETALLES CONSTRUCTIVOS | Lamina N° DC - 01 | Escala 1/50 |
|---|---|---|
| FECHA : SEPTIEMBRE 2017 | | |

# CORTE TRANSVERSAL

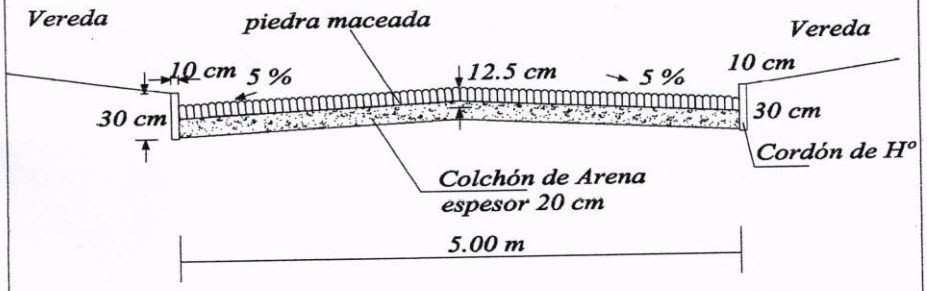


ARQ. MANOLO A. DUARTE
Director Infraestructura Pública y Servicios
Municipalidad de Capiata

***PERFIL LONGITUDINAL***
***ESCALA HORIZONTAL: 1/1800***
***ESCALA VERTICAL: 1/180***

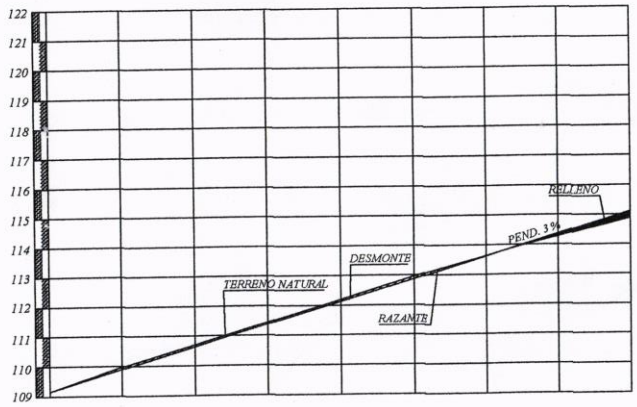


| PROGRESIVA | 00+000 | 25.00 | 00+025 | 25.00 | 00+050 | 25.00 | 00+075 | 25.00 | 00+100 | 25.00 | 00+125 | 25.00 | 00+150 | 25.00 | 00+175 | 25.00 | 00+200 |
|---|---|---|---|---|---|---|---|---|---|---|---|---|---|---|---|---|---|
| RAZANTE DEL TERRENO | 107.91 | | 108.97 | | 110.70 | | 111.44 | | 112.19 | | 112.98 | | 113.62 | | 114.24 | | 114.88 |
| RAZANTE DEL PROYECTO | 107.91 | | 108.89 | | 110.63 | | 111.38 | | 112.12 | | 112.87 | | 113.61 | | 114.36 | | 115.10 |

3053

5m — CALLE EX COMBATIENTE JUAN GONZÁLEZ A EMPEDRAR — 5m

ZONA NO CENSADA

SENTIDO DE PENDIENTE

MANOLO A. DUARTE
Infraestructura Pública y Servicios
Municipalidad de Capiatá

| | | | |
|---|---|---|---|
| OBRA: PAVIMENTO TIPO EMPEDRADO<br>MUNICIPALIDAD DE CAPIATA | LUGAR: CÑIA 4 COSTA SALINARES<br>TRAMO : 3053 Y AREA NO CENSADA<br>BARRIO: STA CATALINA | DISTRITO: CAPIATA<br>DPTO DE INFRESTRUCTURA PUBLICA Y SERVICIOS | 2017 |