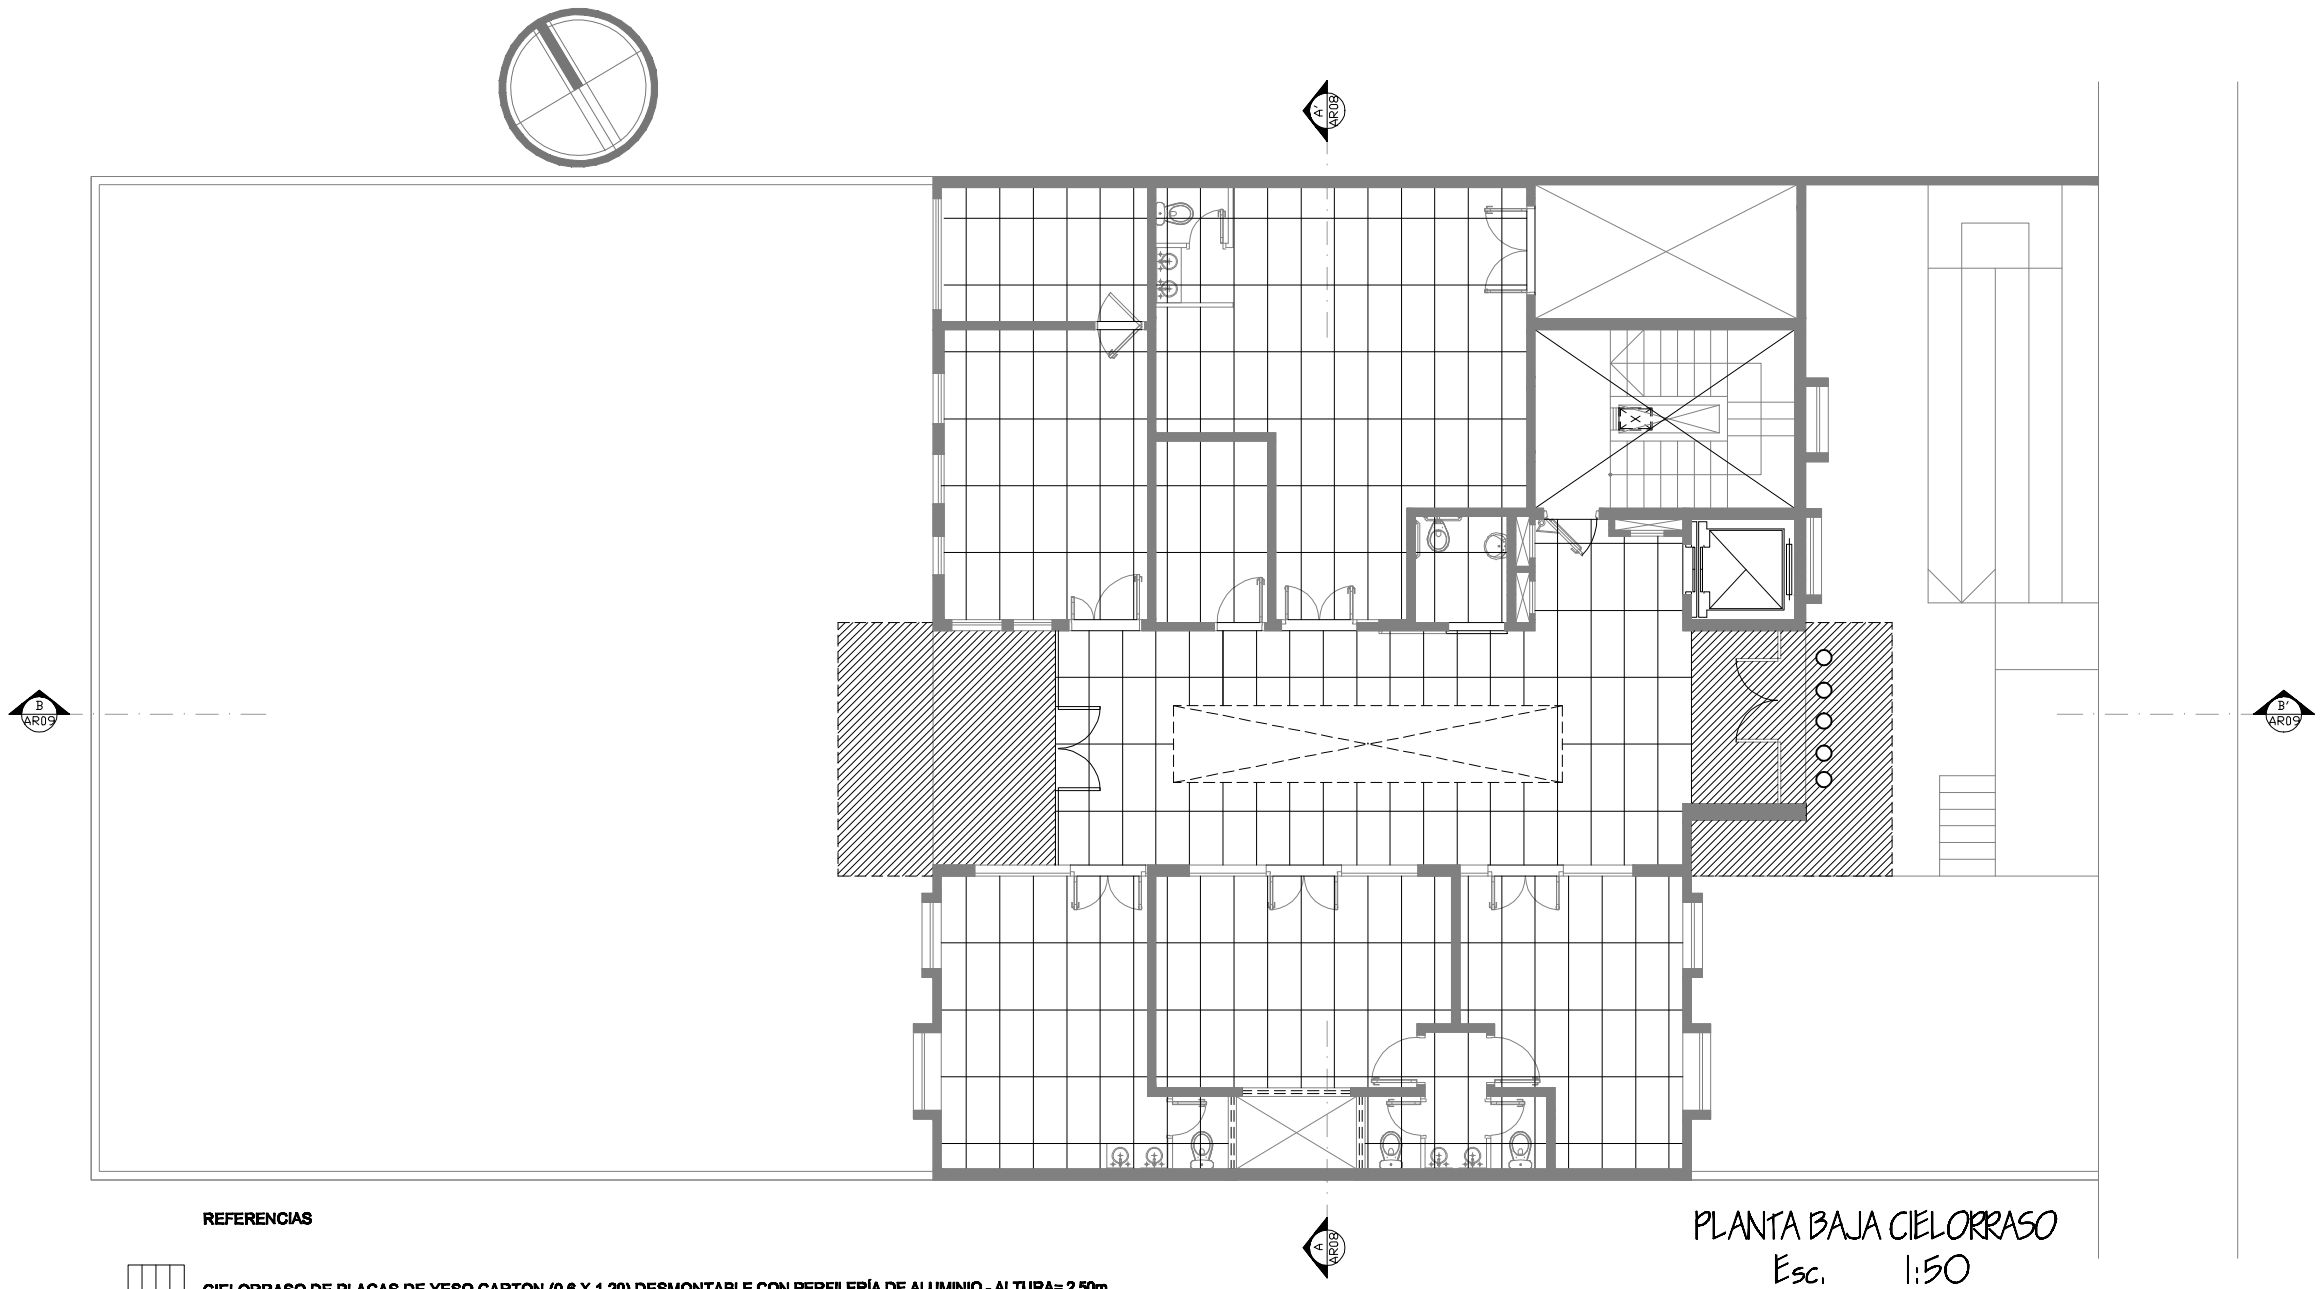

PLANTA BAJA CIELORRASO
Esc. 1:50

REFERENCIAS

CIELORRASO DE PLACAS DE YESO CARTON (0.6 X 1.20) DESMONTABLE CON PERFILERÍA DE ALUMINIO - ALTURA= 2.50m

LOSA DE HºAº TERMINACION ENDUIDO EXTERIOR Y PINTURA ACRILICA BLANCA

OBSERVACIONES.

1. TODAS LAS MEDIDAS SERAN VERIFICADAS EN OBRA.

GUARDERIA — CIELORRASO - PLANTA BAJA

Ministerio Público
República del Paraguay
DIRECCIÓN DE OBRAS Y PROYECTOS

MINISTERIO PUBLICO
FISCALIA GENERAL DEL ESTADO
BLOQUE GUARDERIA

UBICACION:	ALBERDI ENTRE AVDA. YGATIMI Y JEJUI
PROPIETARIO:	MINISTERIO PUBLICO
DIRECCIÓN:	CHILE E/ AVDA. YGATIMI Y JEJUI
PROFESIONAL:	DIRECCION DE OBRAS Y PROYECTOS — PAT.No: 15.542
DIRECCIÓN:	AVDA. YGATIMI E/ CHILE Y ALBERDI
CTA.CTE.CTRAL:	LOTE 1: 10-0488-04 — LOTE 2: 10-0488-27
SUP. TERRENO:	596,16 m2 — SUP.A CONSTRUIR: 520m2
SUP.A DEMOLER:	237 m2

ESCALA 1:50 — LAMINA/P 26

PROFESIONAL — PROPIETARIO

Archivo CAD: FGE_GUARD-AR-CIELORRASO.PB