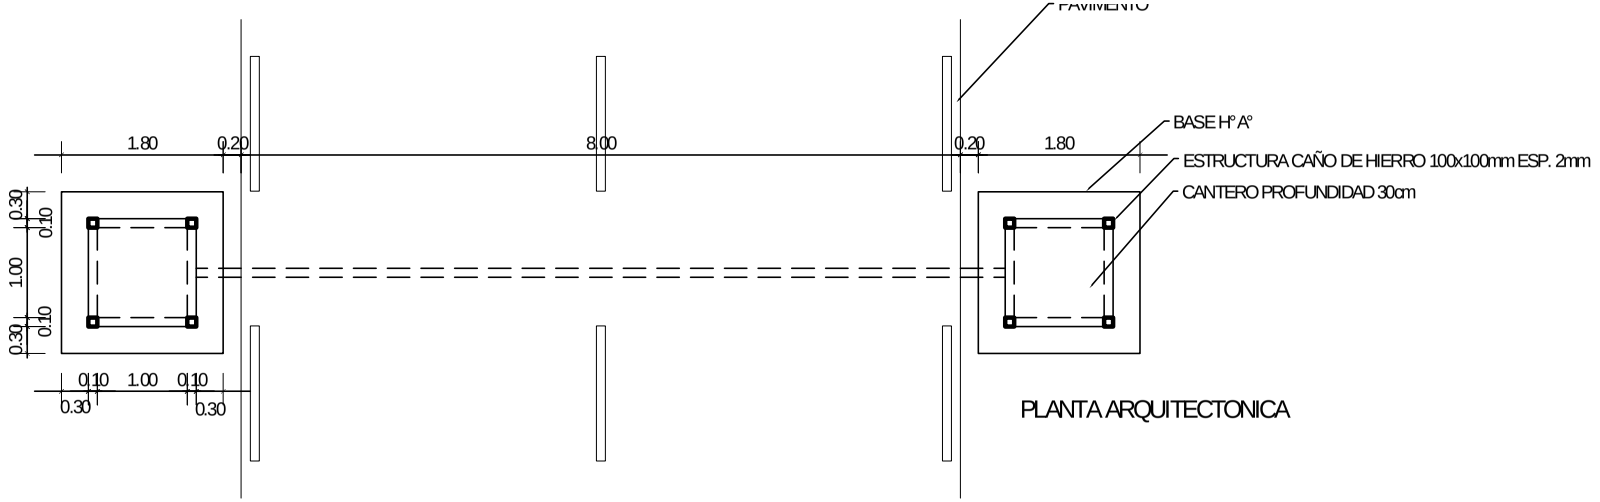

PLANTA ARQUITECTONICA

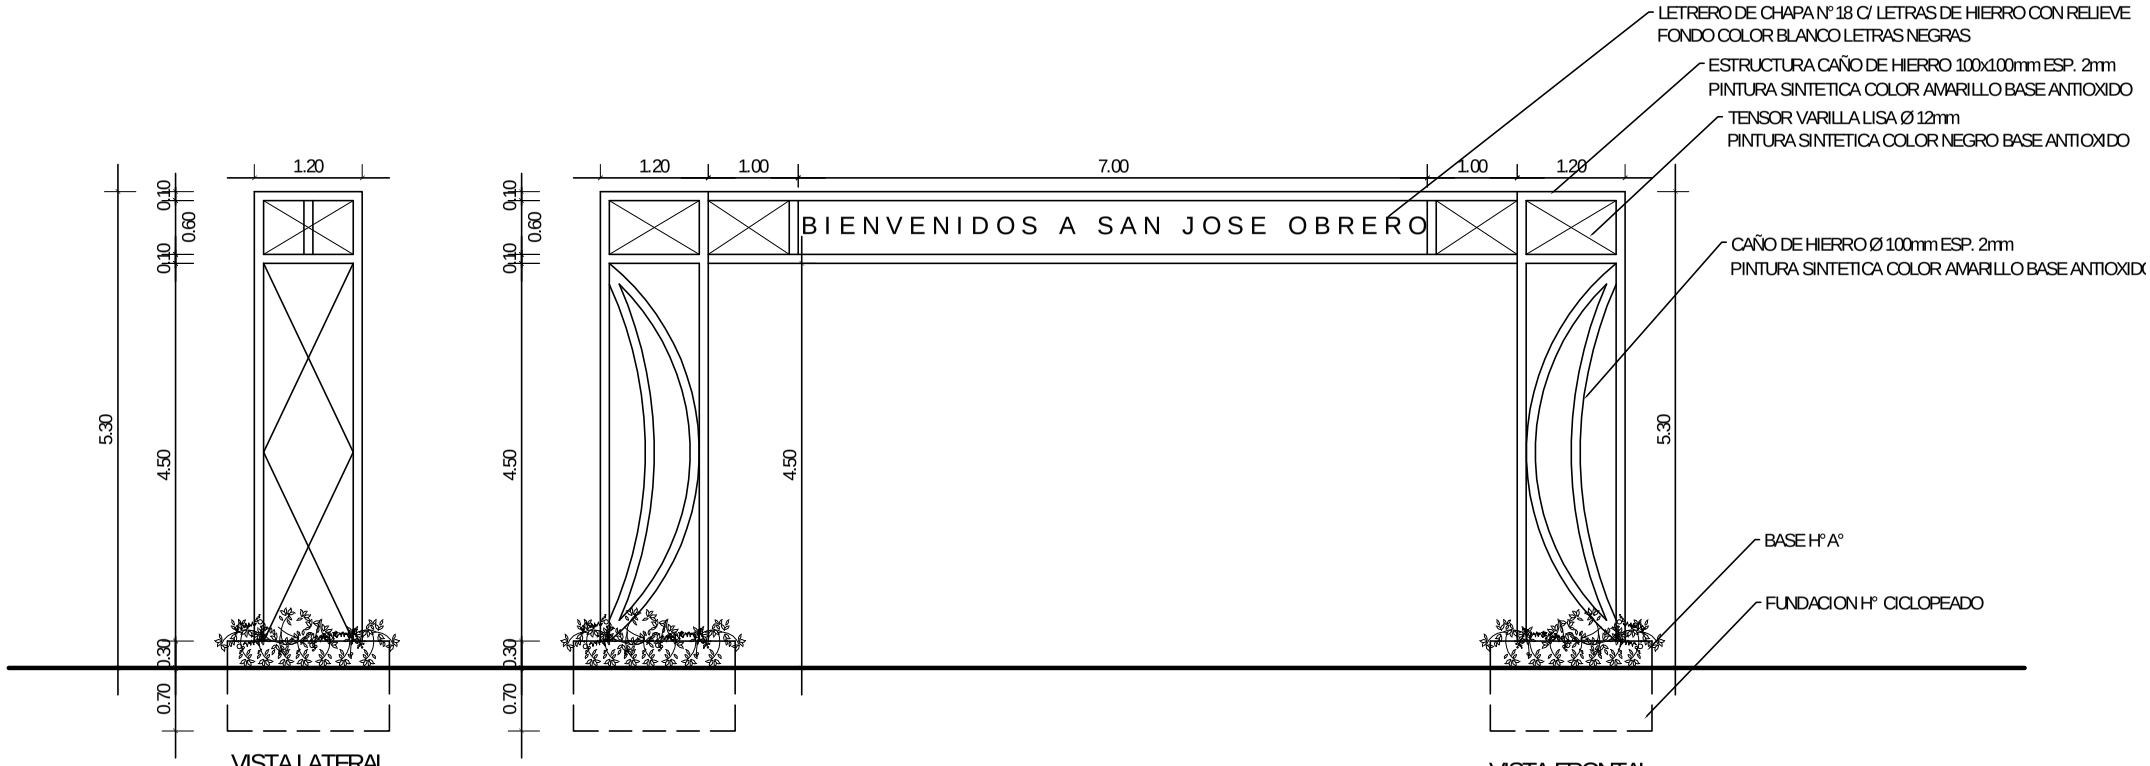

VISTA LATERAL

VISTA FRONTAL