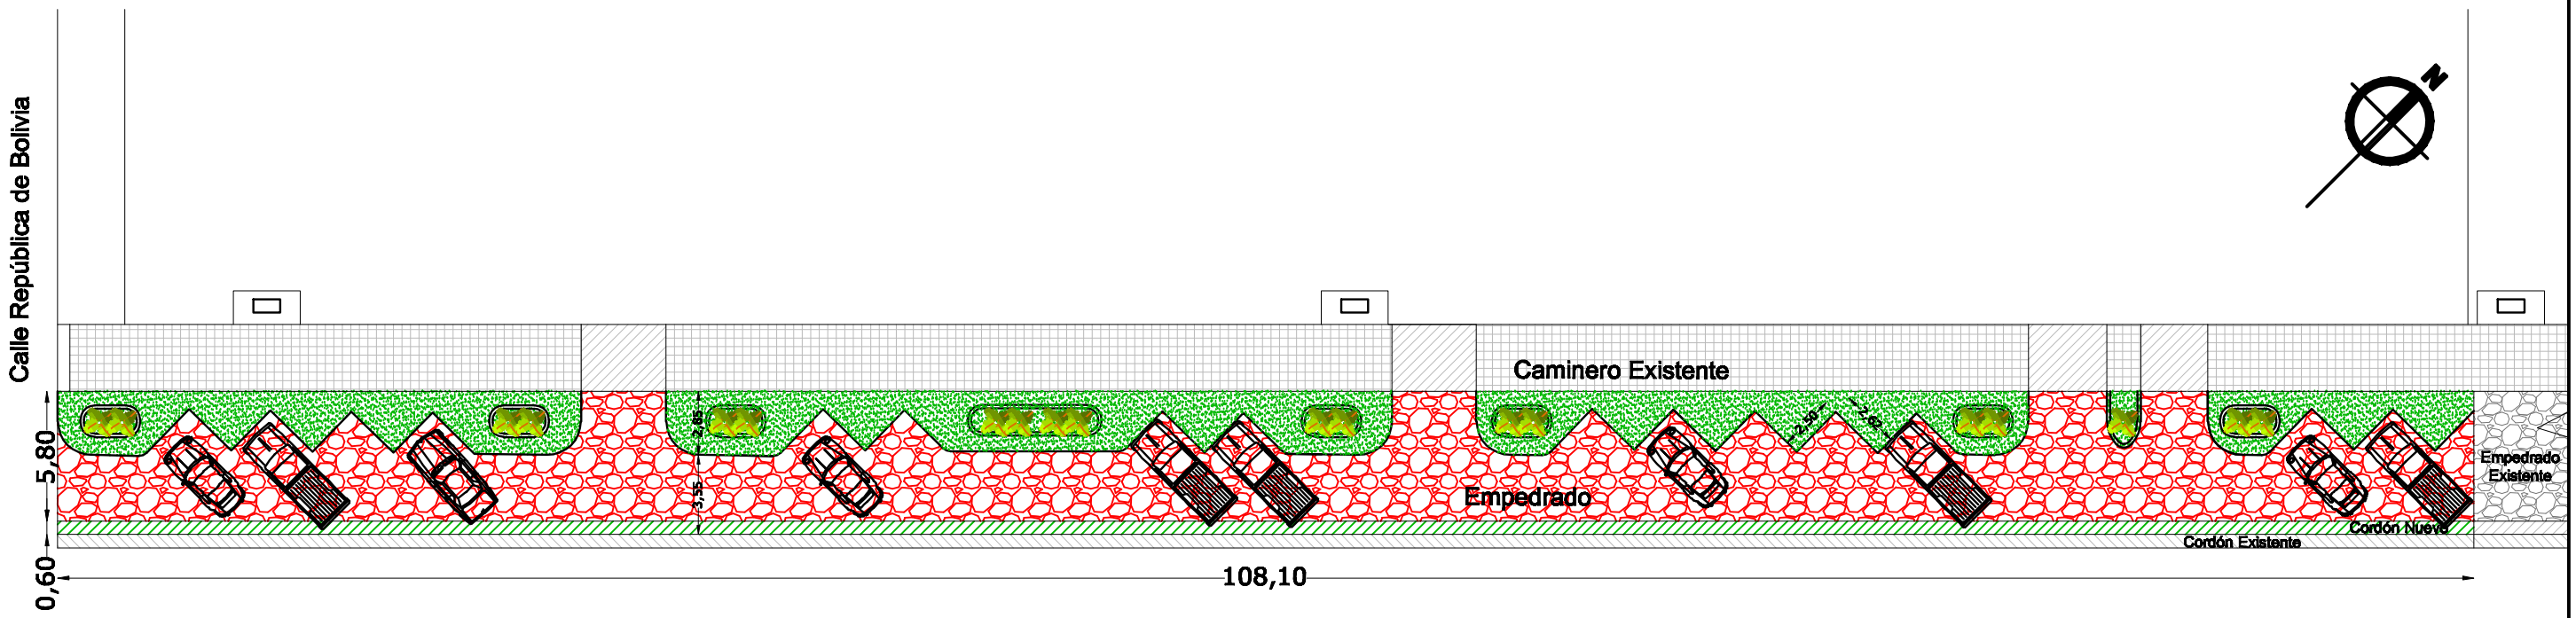

EMPEDRADO "Barrio Obrero"
Planta
Esc.:1 / 300

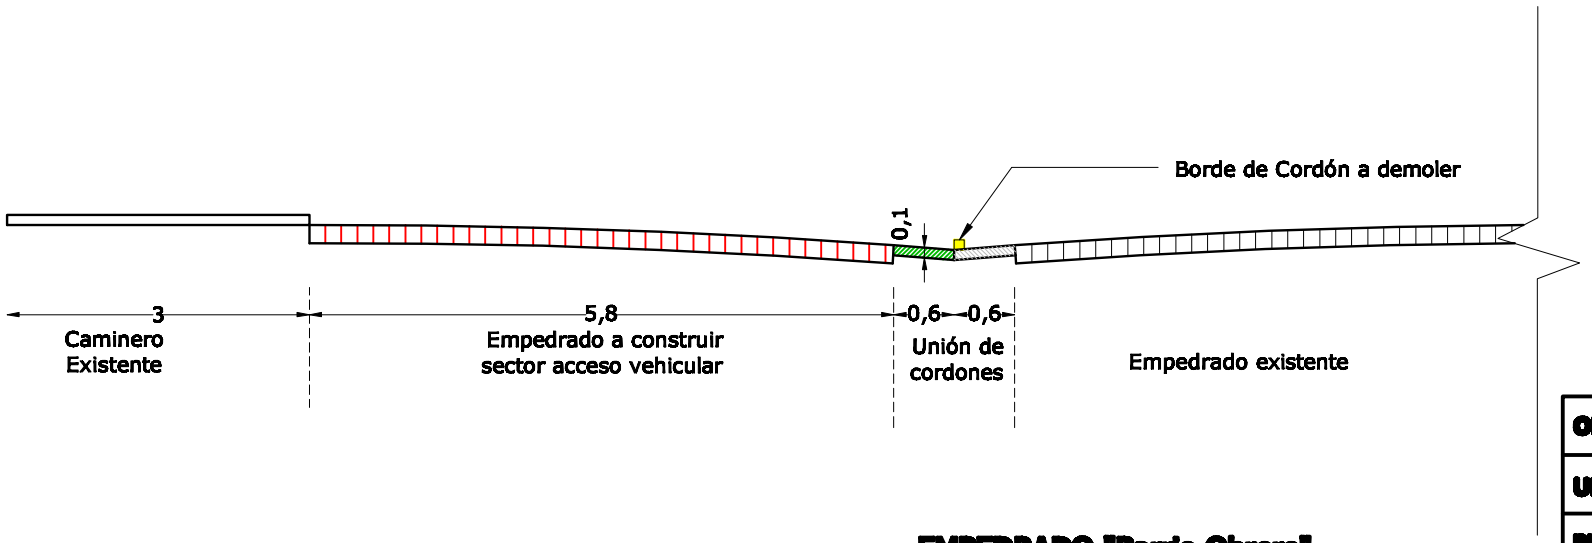

EMPEDRADO "Barrio Obrero"
Corte Transversal
Esc.:1 / 75

OBRA:	**Empedrado y Parquizado Barrio Obrero**	
UBICACIÓN:	**Avda. República del Paraguay esq/ Calle República de Bolivia - Pirapó**	
PROPIETARIO:	**Municipalidad de Pirapó**	
PROYECTISTA:	**Arq. Nancy Franke**	**MAT. MOPC. Nº: 2.507**
Nancy Franke Cardozo ARQUITECTA Reg. M.O.P.C. Nº 2507 **FIRMA PROYECTISTA**		**FIRMA PROPIETARIO**