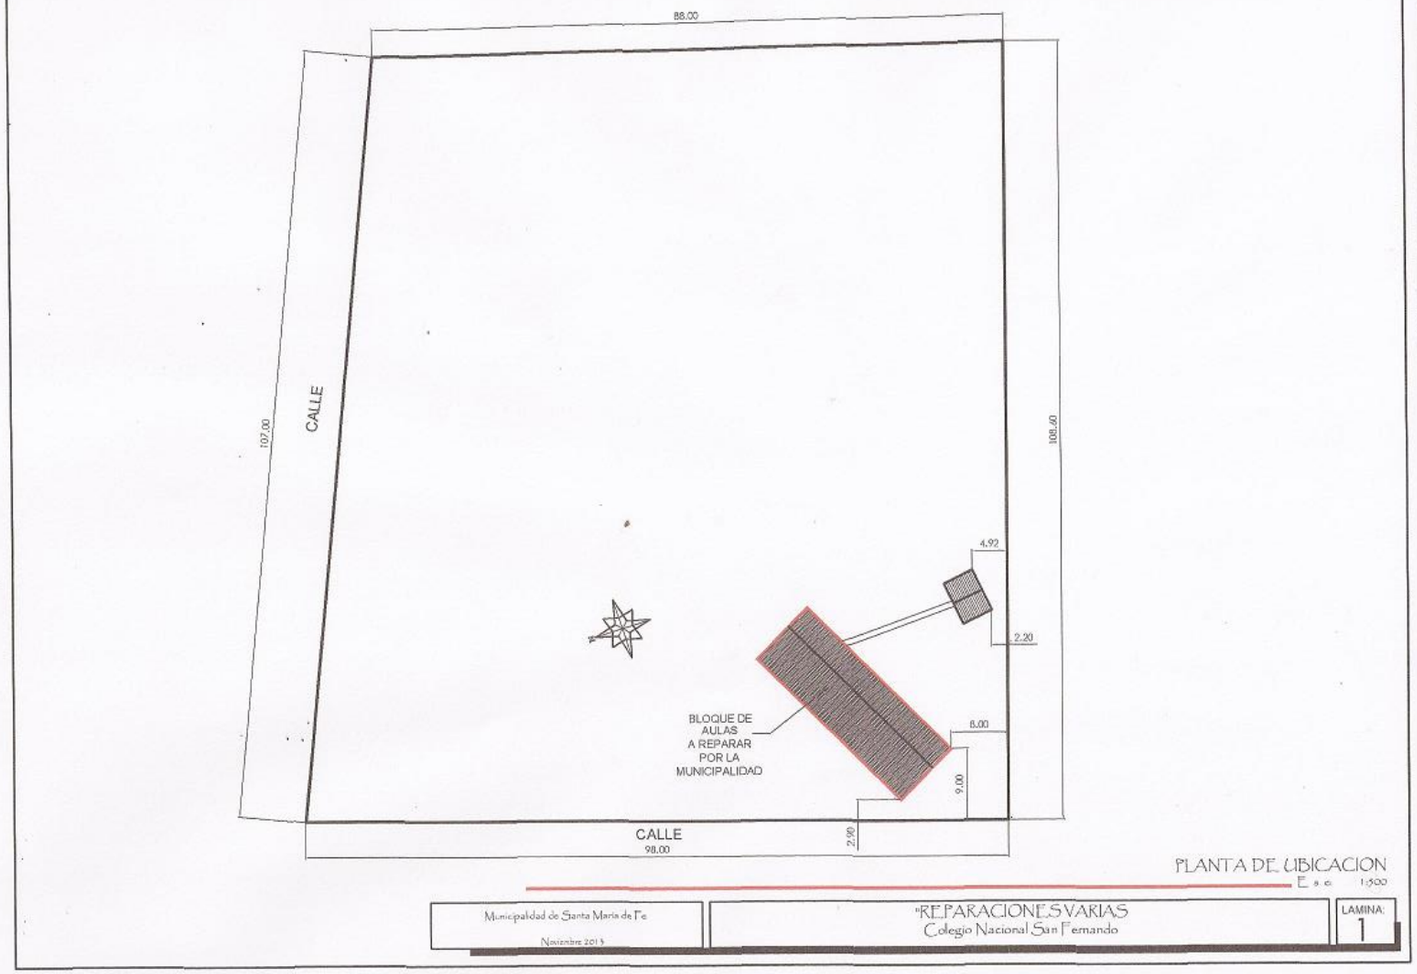

PLANTA DE UBICACION

E s c 1:500

Municipalidad de Santa Maria de Fe

Noviembre 2013

"REPARACIONES VARIAS
Colegio Nacional San Fernando

LAMINA: 1