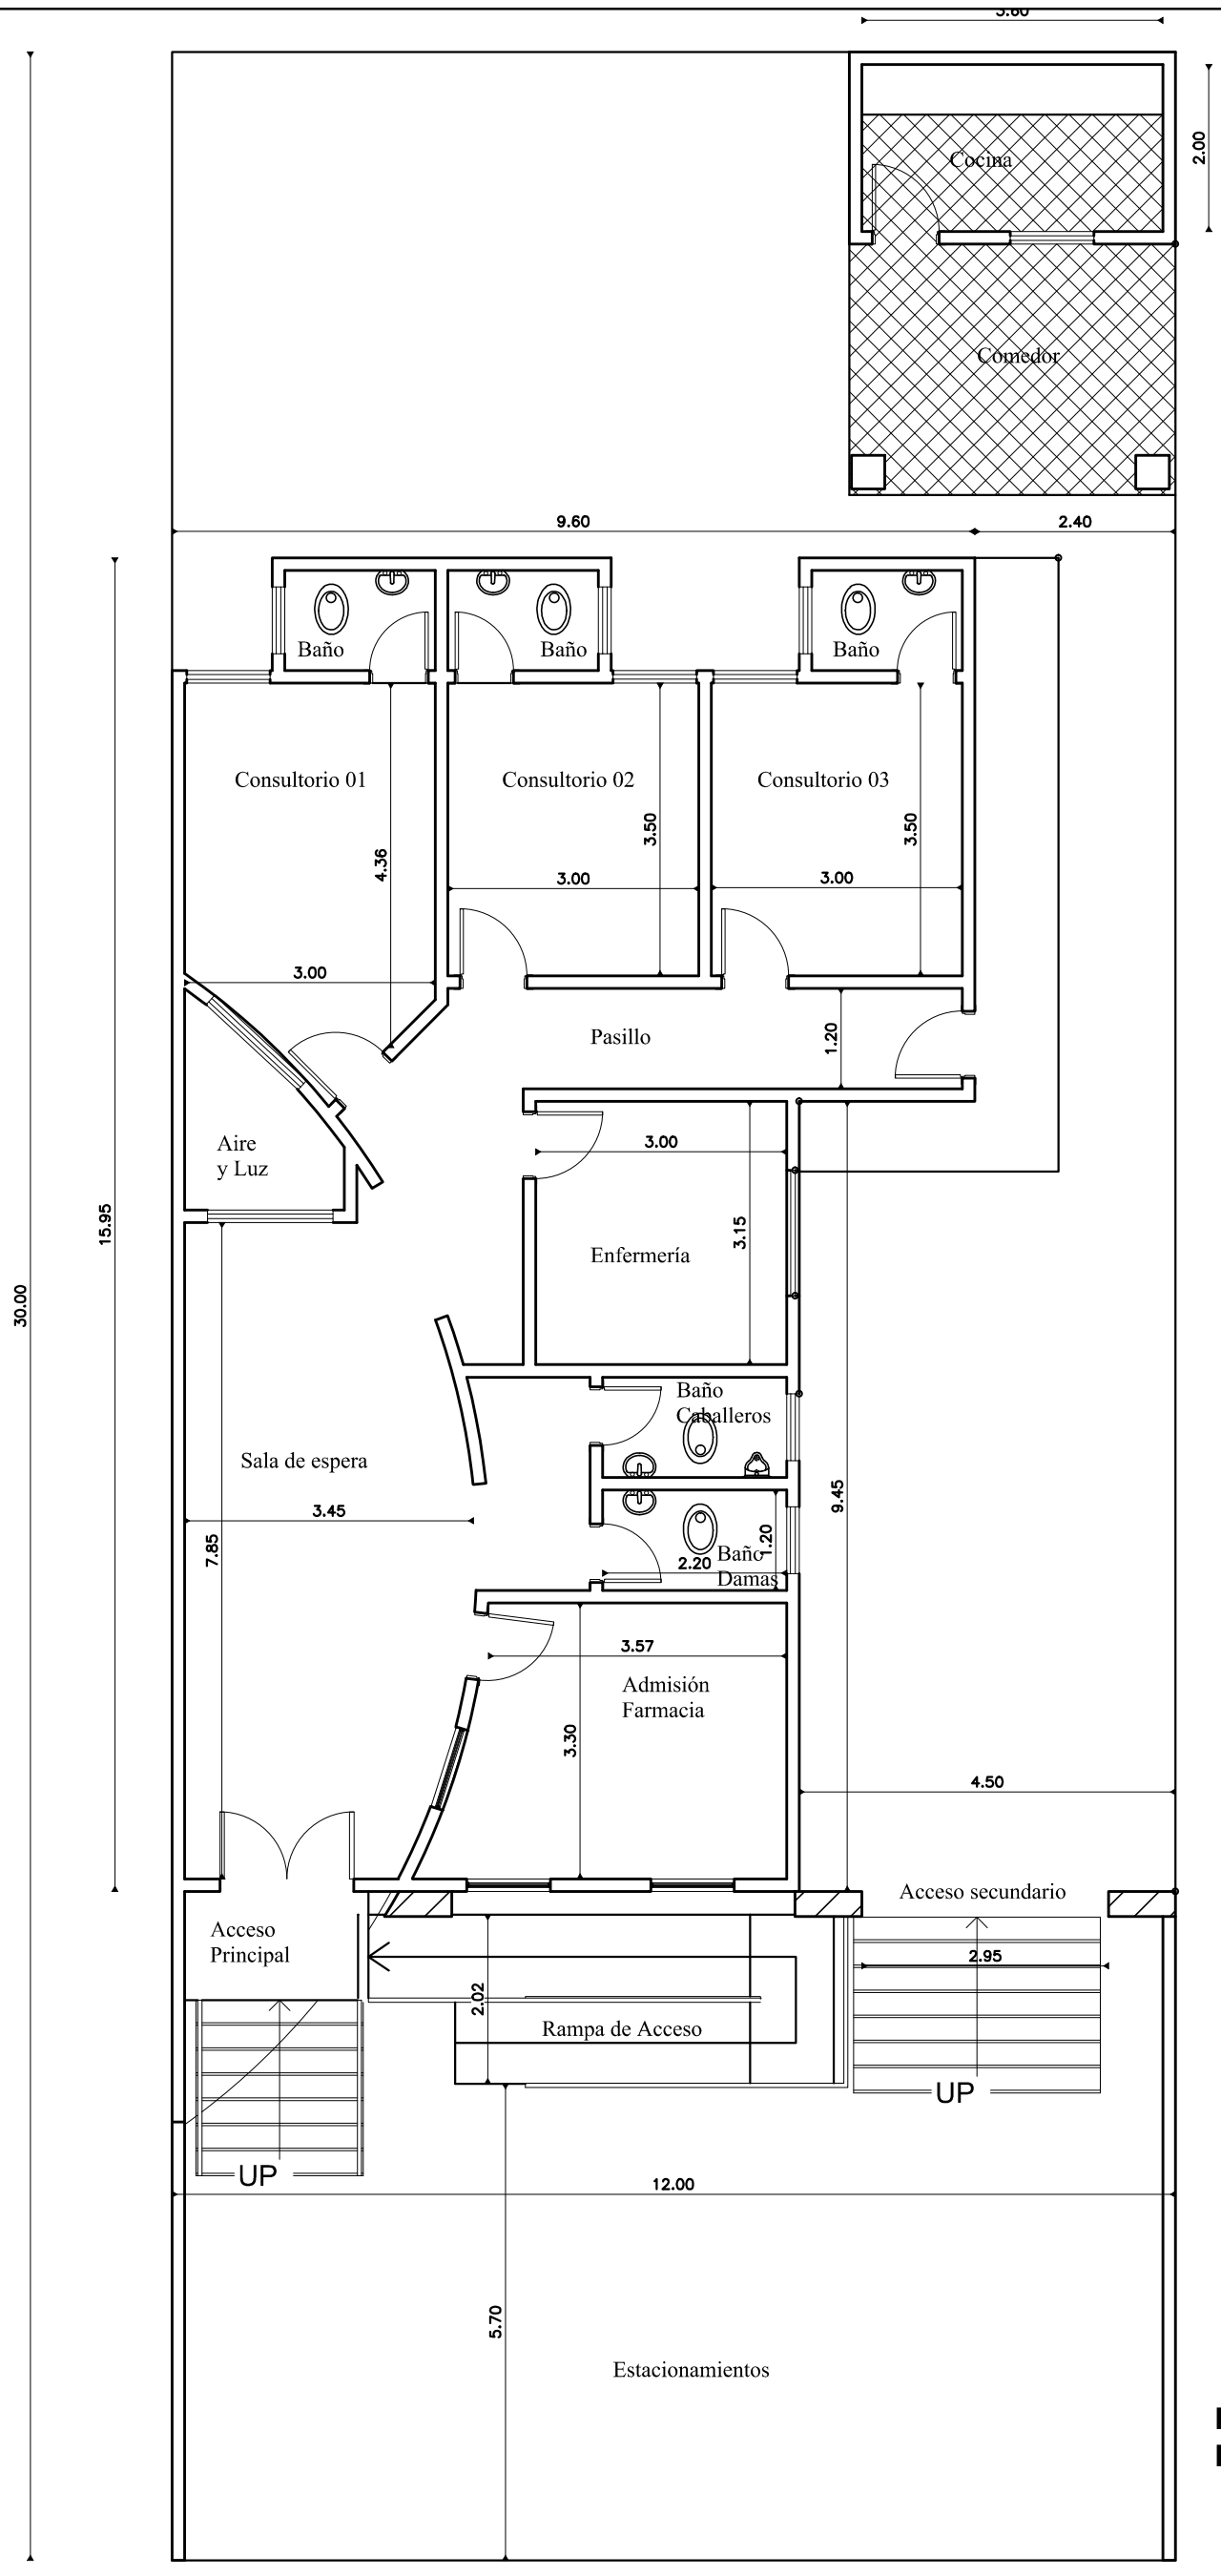

PLANTA ACOTADA
ESC. 1/75

PROYECTO USF CABAÑAS 2

PROPIETARIO: USF CABAÑAS 2	**LAMINA N*** **01**
UBICACION: CAACUPE - PARAGUAY	