DETALLE DE COLOCACION DEL TEJIDO POR LA PLANCHUELA Y EL POSTE

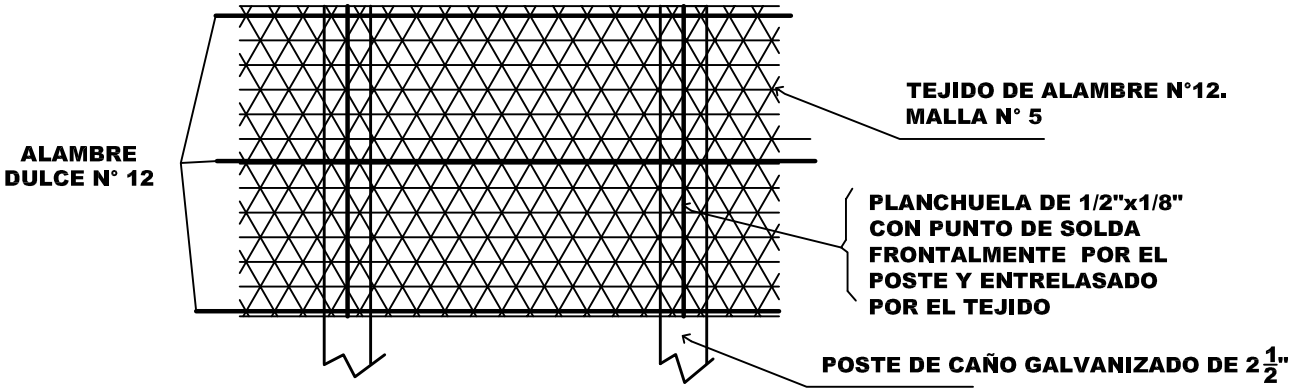

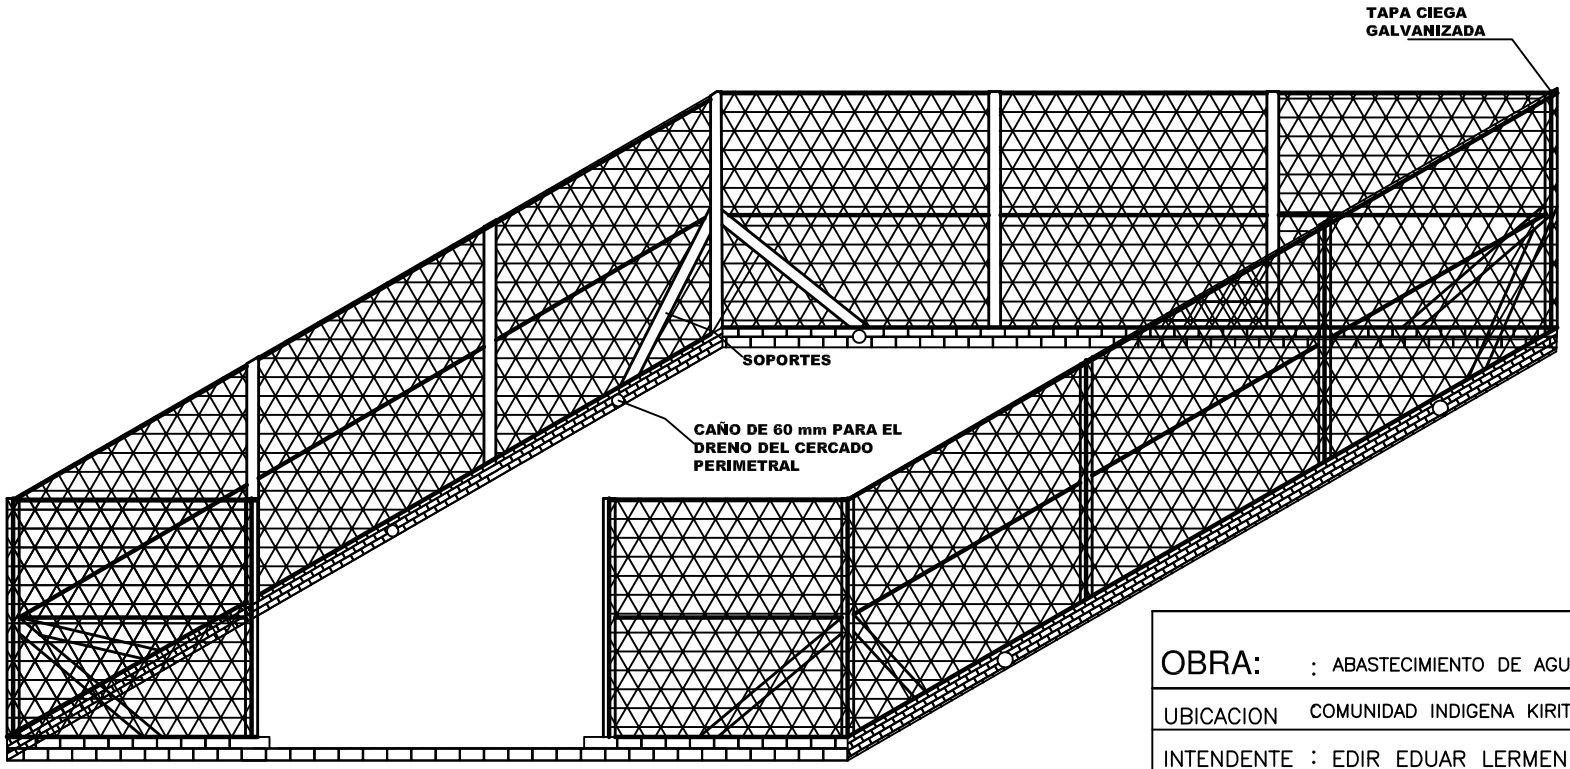

OBS: TODOS LOS POSTES TENDRAN TAPA CIEGA GALVANIZADA

OBRA:	: ABASTECIMIENTO DE AGUA POTABLE
UBICACION	COMUNIDAD INDIGENA KIRITO – DISTRITO DE MBARACAYU
INTENDENTE	: EDIR EDUAR LERMEN
ELABORACIÓN:	Arq. Ana Nidia Ortiz
AÑO	: 2.012