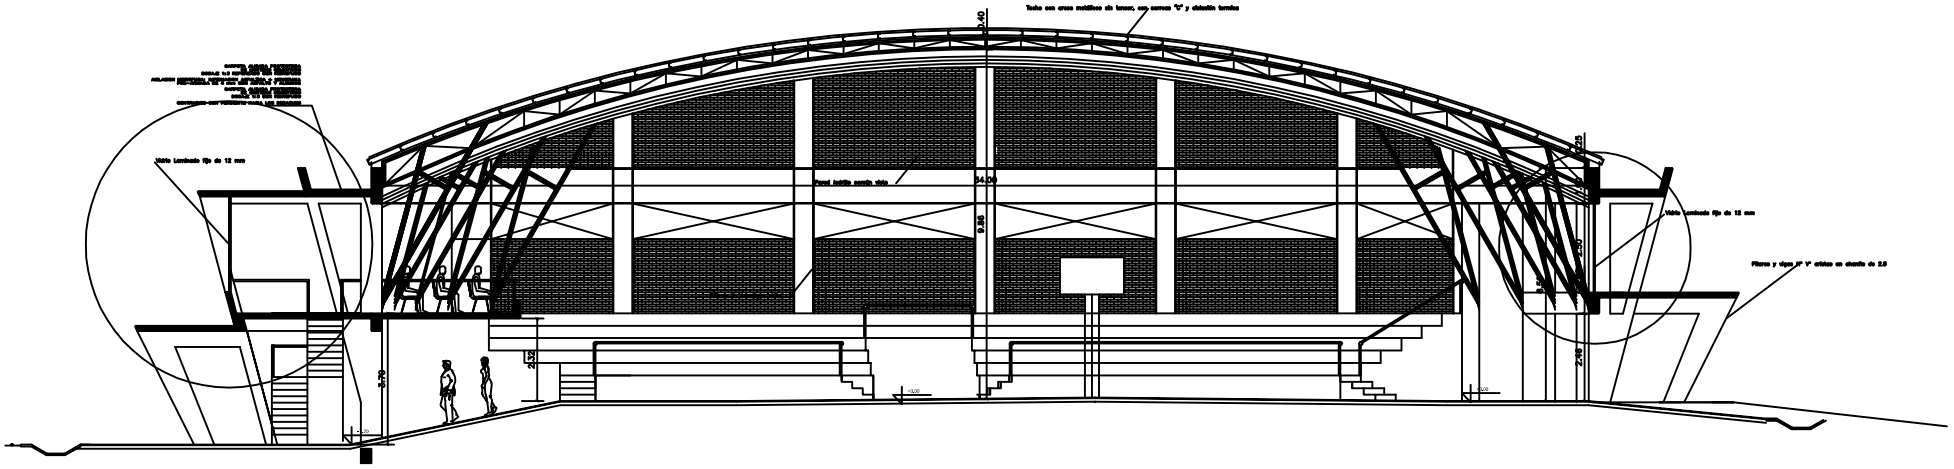

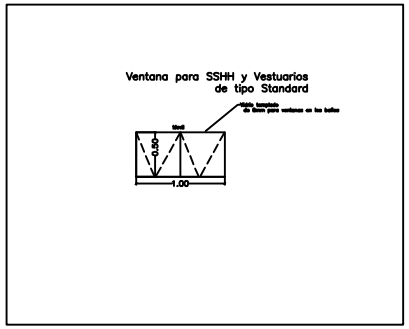

UNIVERSIDAD NACIONAL DE ASUNCION	
FACULTAD DE INGENIERIA	
CAMPUS UNIVERSITARIO DE SAN LORENZO	
SALON MULTIUSO	ESCALA 1:200
	LAMINA
DECANO:Prof. Ing. Isaac E. Vallejos A.	DIBUJO: Arq. Nicolás Platilli Scorzaro
PROYECTO: Arq. Nicolás Platilli Scorzaro	FECHA: 28/Mayo/2.013