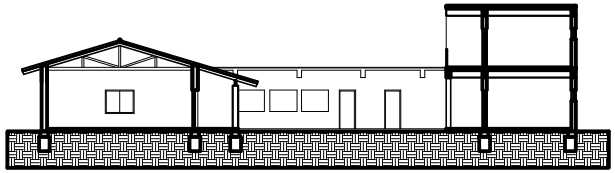

CORTE TRANSVERSAL A-A

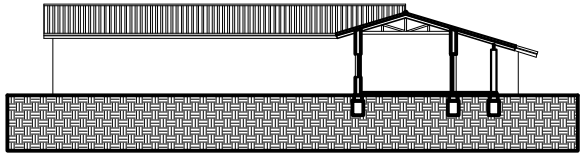

CORTE TRANSVERSAL B-B

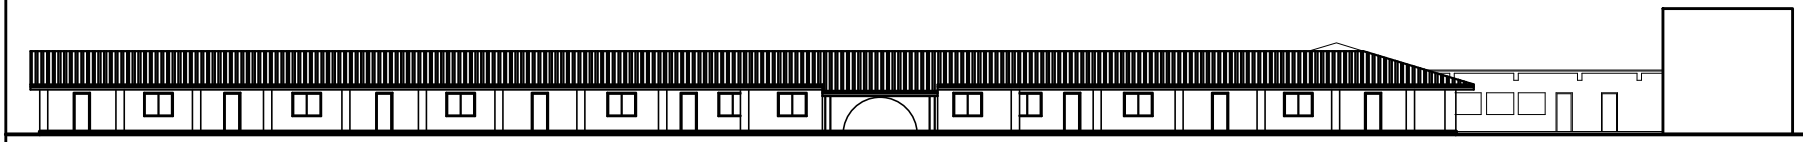

ESCUELA BASICA N. 1307 HEROES DE LA GUERRA DEL CHACO

ESQUEMA DE CORTE Y FACHADA - ESCALA 1:100

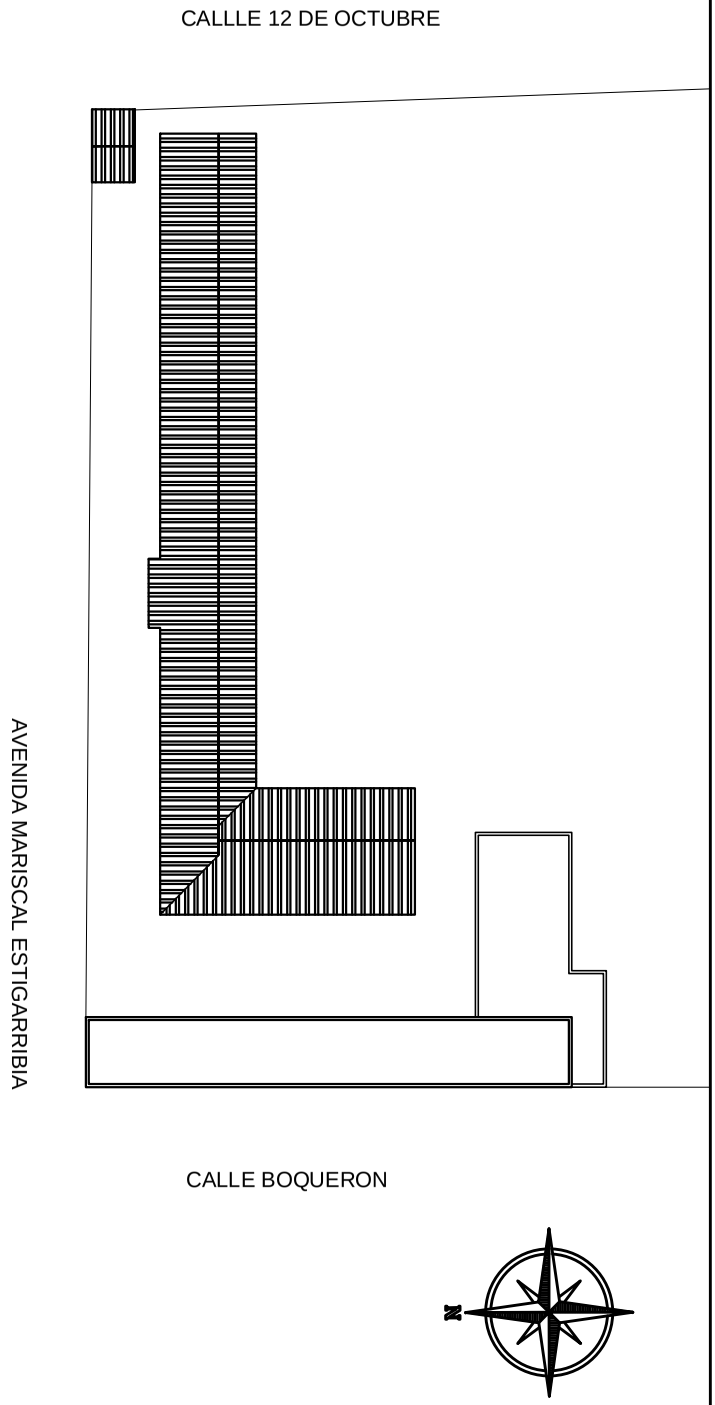

ESCUELA BASICA N. 1307 HEROES DE LA GUERRA DEL CHACO

PLANTA DE UBICACION - ESCALA 1:500

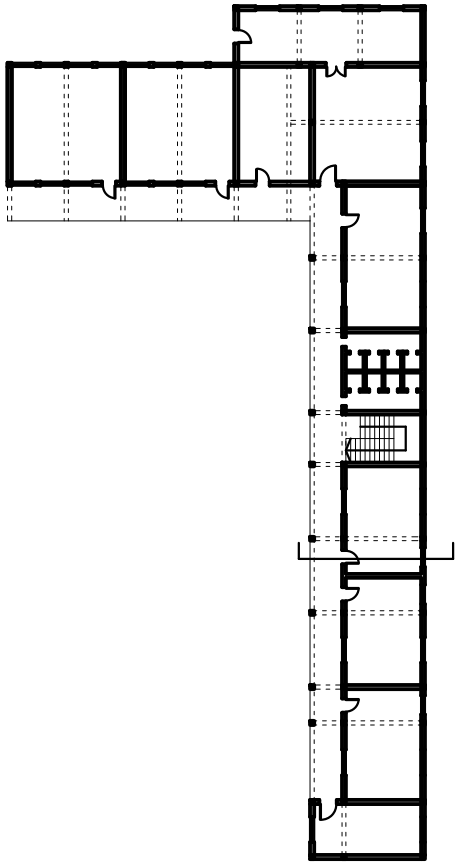

AVDA. MARISCAL ESTIGARRIBIA

PLANTA ARQUITECTONICA P.B.

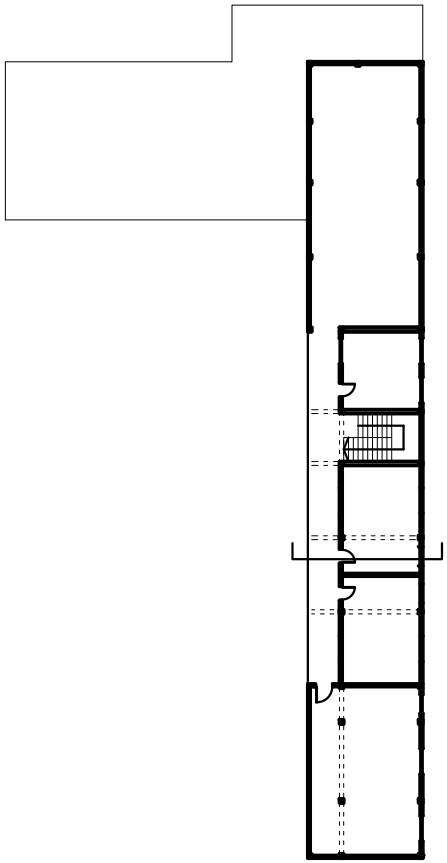

AVDA. MARISCAL ESTIGARRIBIA

PLANTA ARQUITECTONICA P.A.

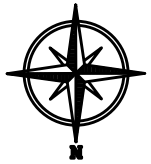

ESCUELA BASICA N. 1307 HEROES DE LA GUERRA DEL CHACO

PLANTA DE RELEVAMIENTO NIVEL PLANTA ALTA Y BAJA PABELLON 2 Y 3 - ESC. 1.100

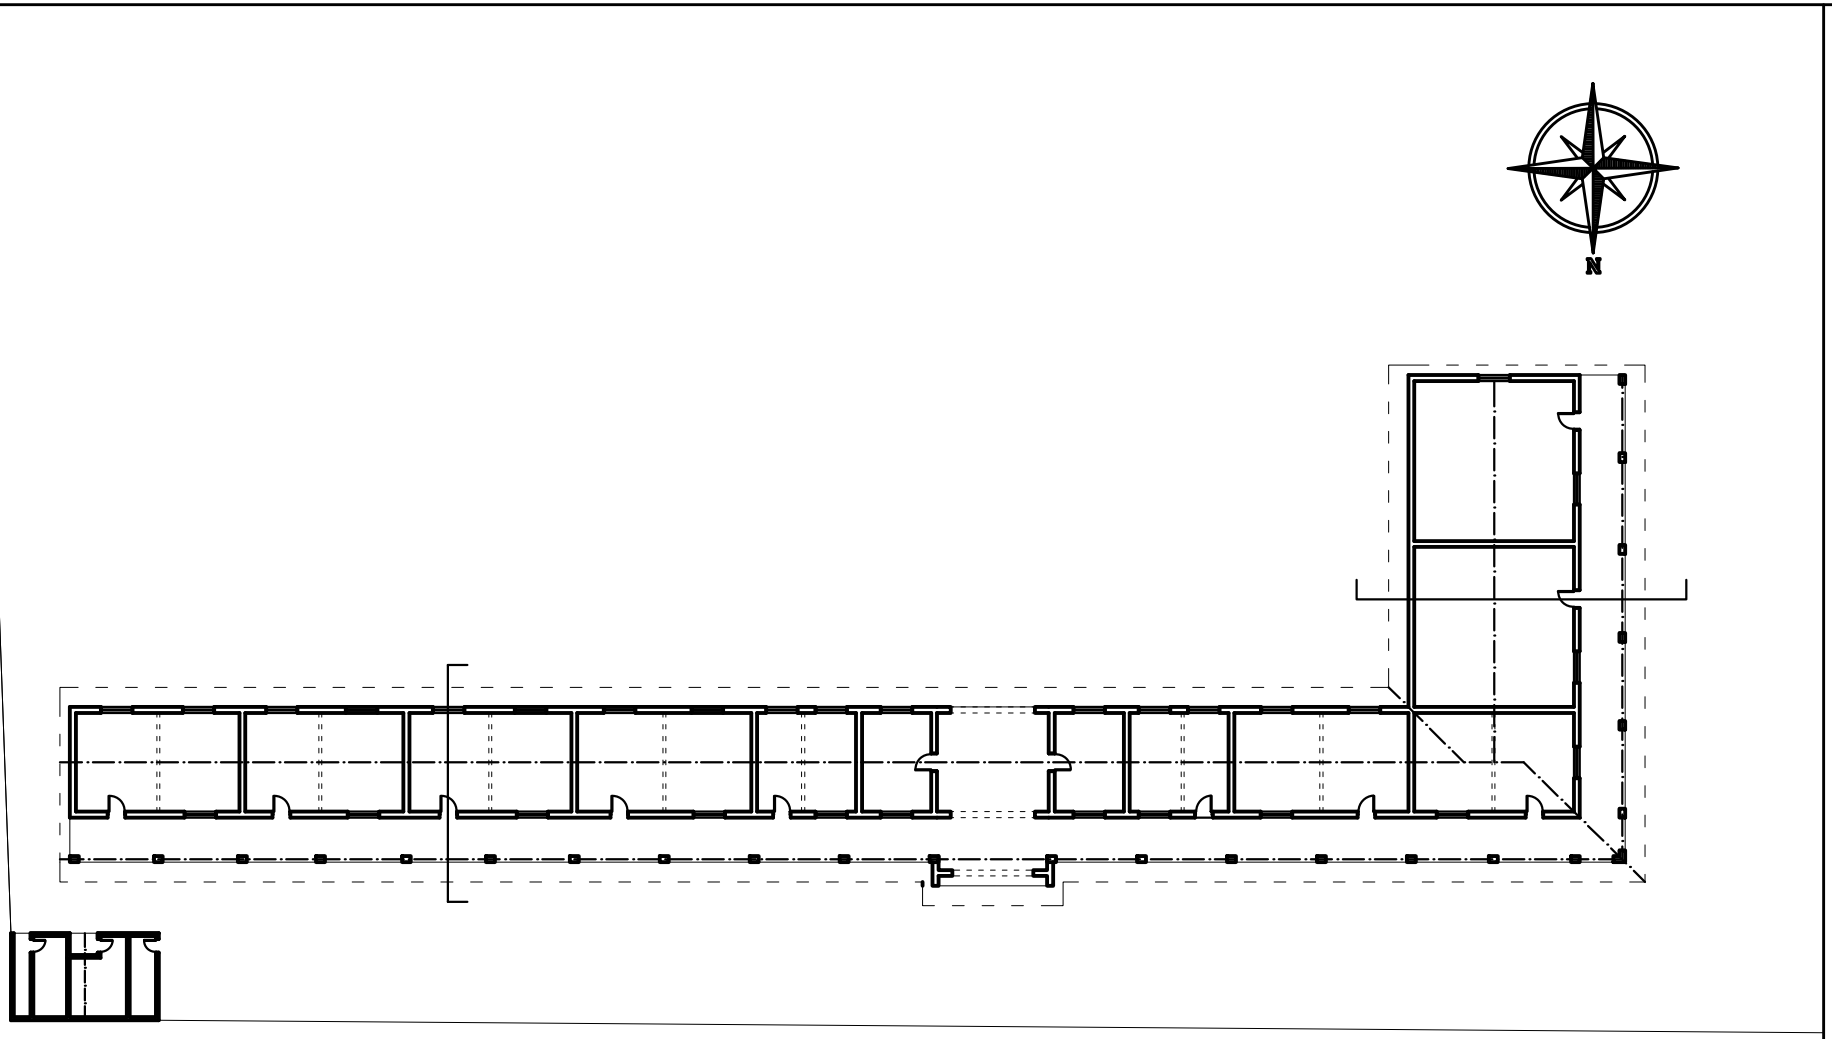

AVDA. MARISCAL ESTIGARRIBIA

PLANTA ARQUITECTONICA P.B.

ESCUELA BASICA N. 1307 HEROES DE LA GUERRA DEL CHACO

PLANTA DE RELEVAMIENTO PABELLON 1 - ESC. 1.100