LOTE 1

CONTRAFRENTE

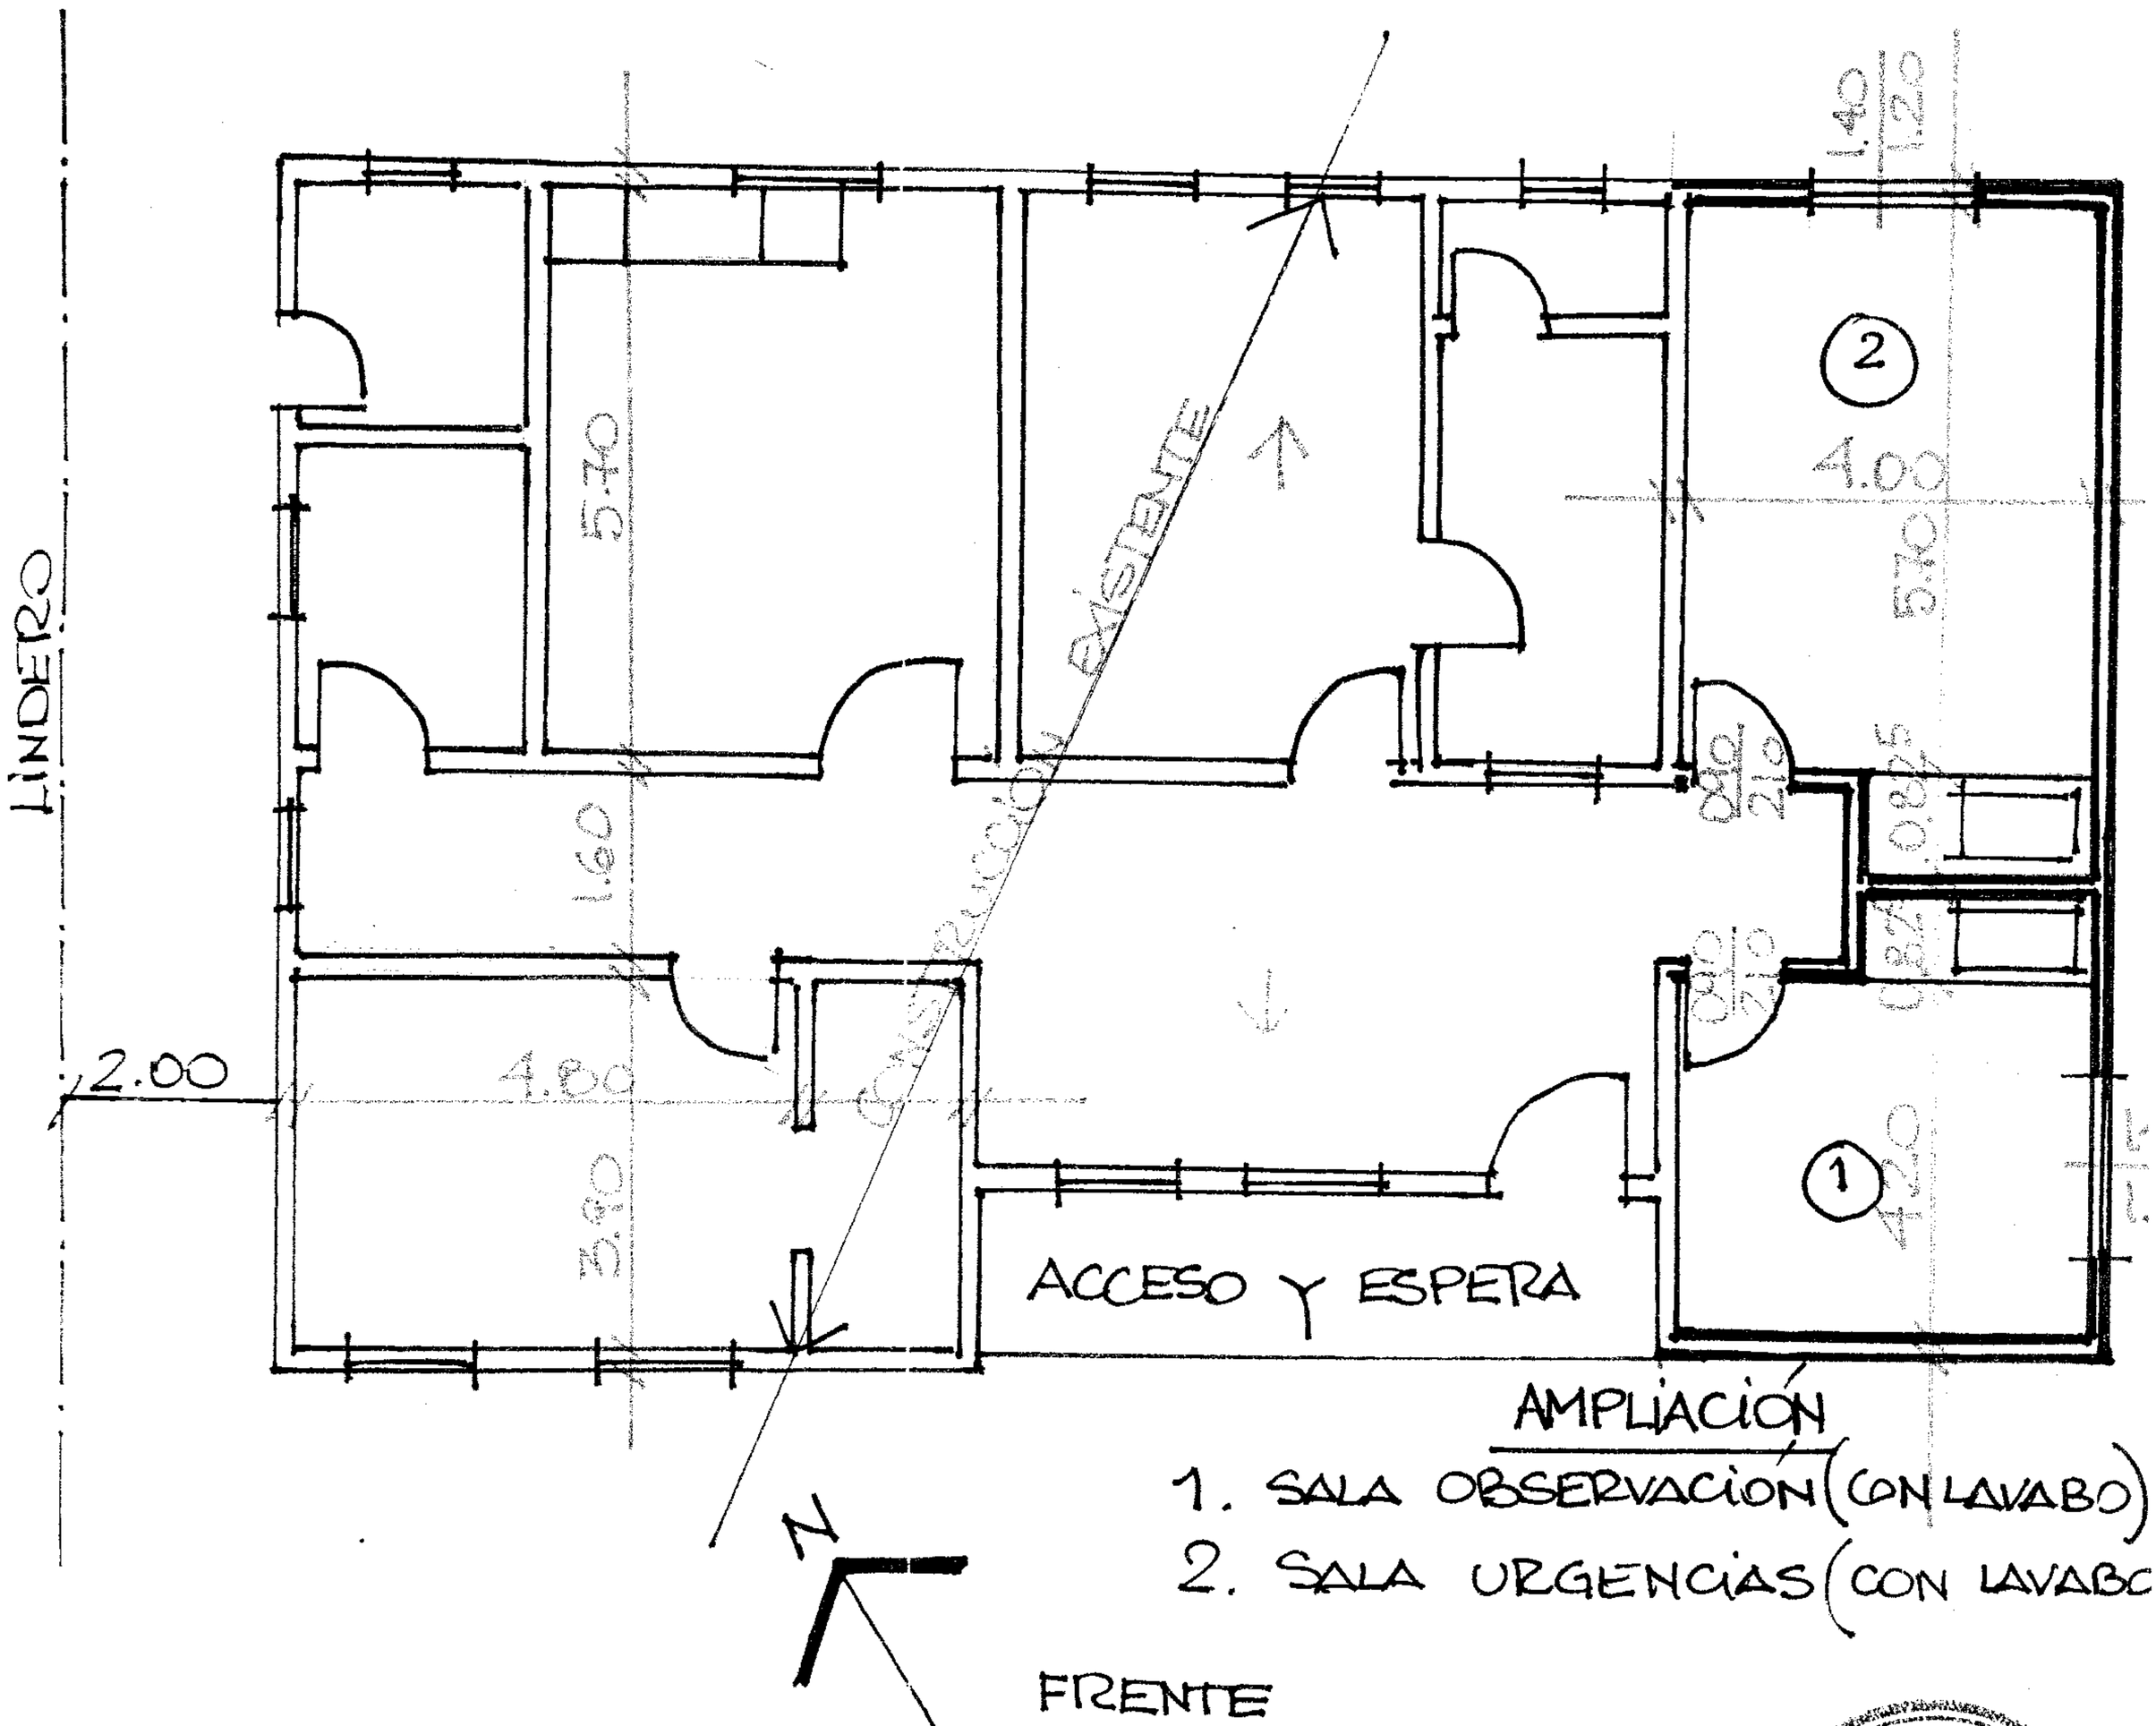

AMPLIACIÓN

1. SALA OBSERVACIÓN (CON LAVABO)
2. SALA URGENCIAS (CON LAVABO

OBRA: AMPLIACIÓN Y REACONDICIONAMIENTO USF

UBICACIÓN: ARA PYAHU 2 - DIST. CAPIIBARY.

GOBERNACIÓN DE SAN PEDRO
Segundo Departamento
Secretaría de Obras

PLANTA ARQUITECTÓNICA

ESC. 1:100

LOTE 1

CONTRAFRENTE

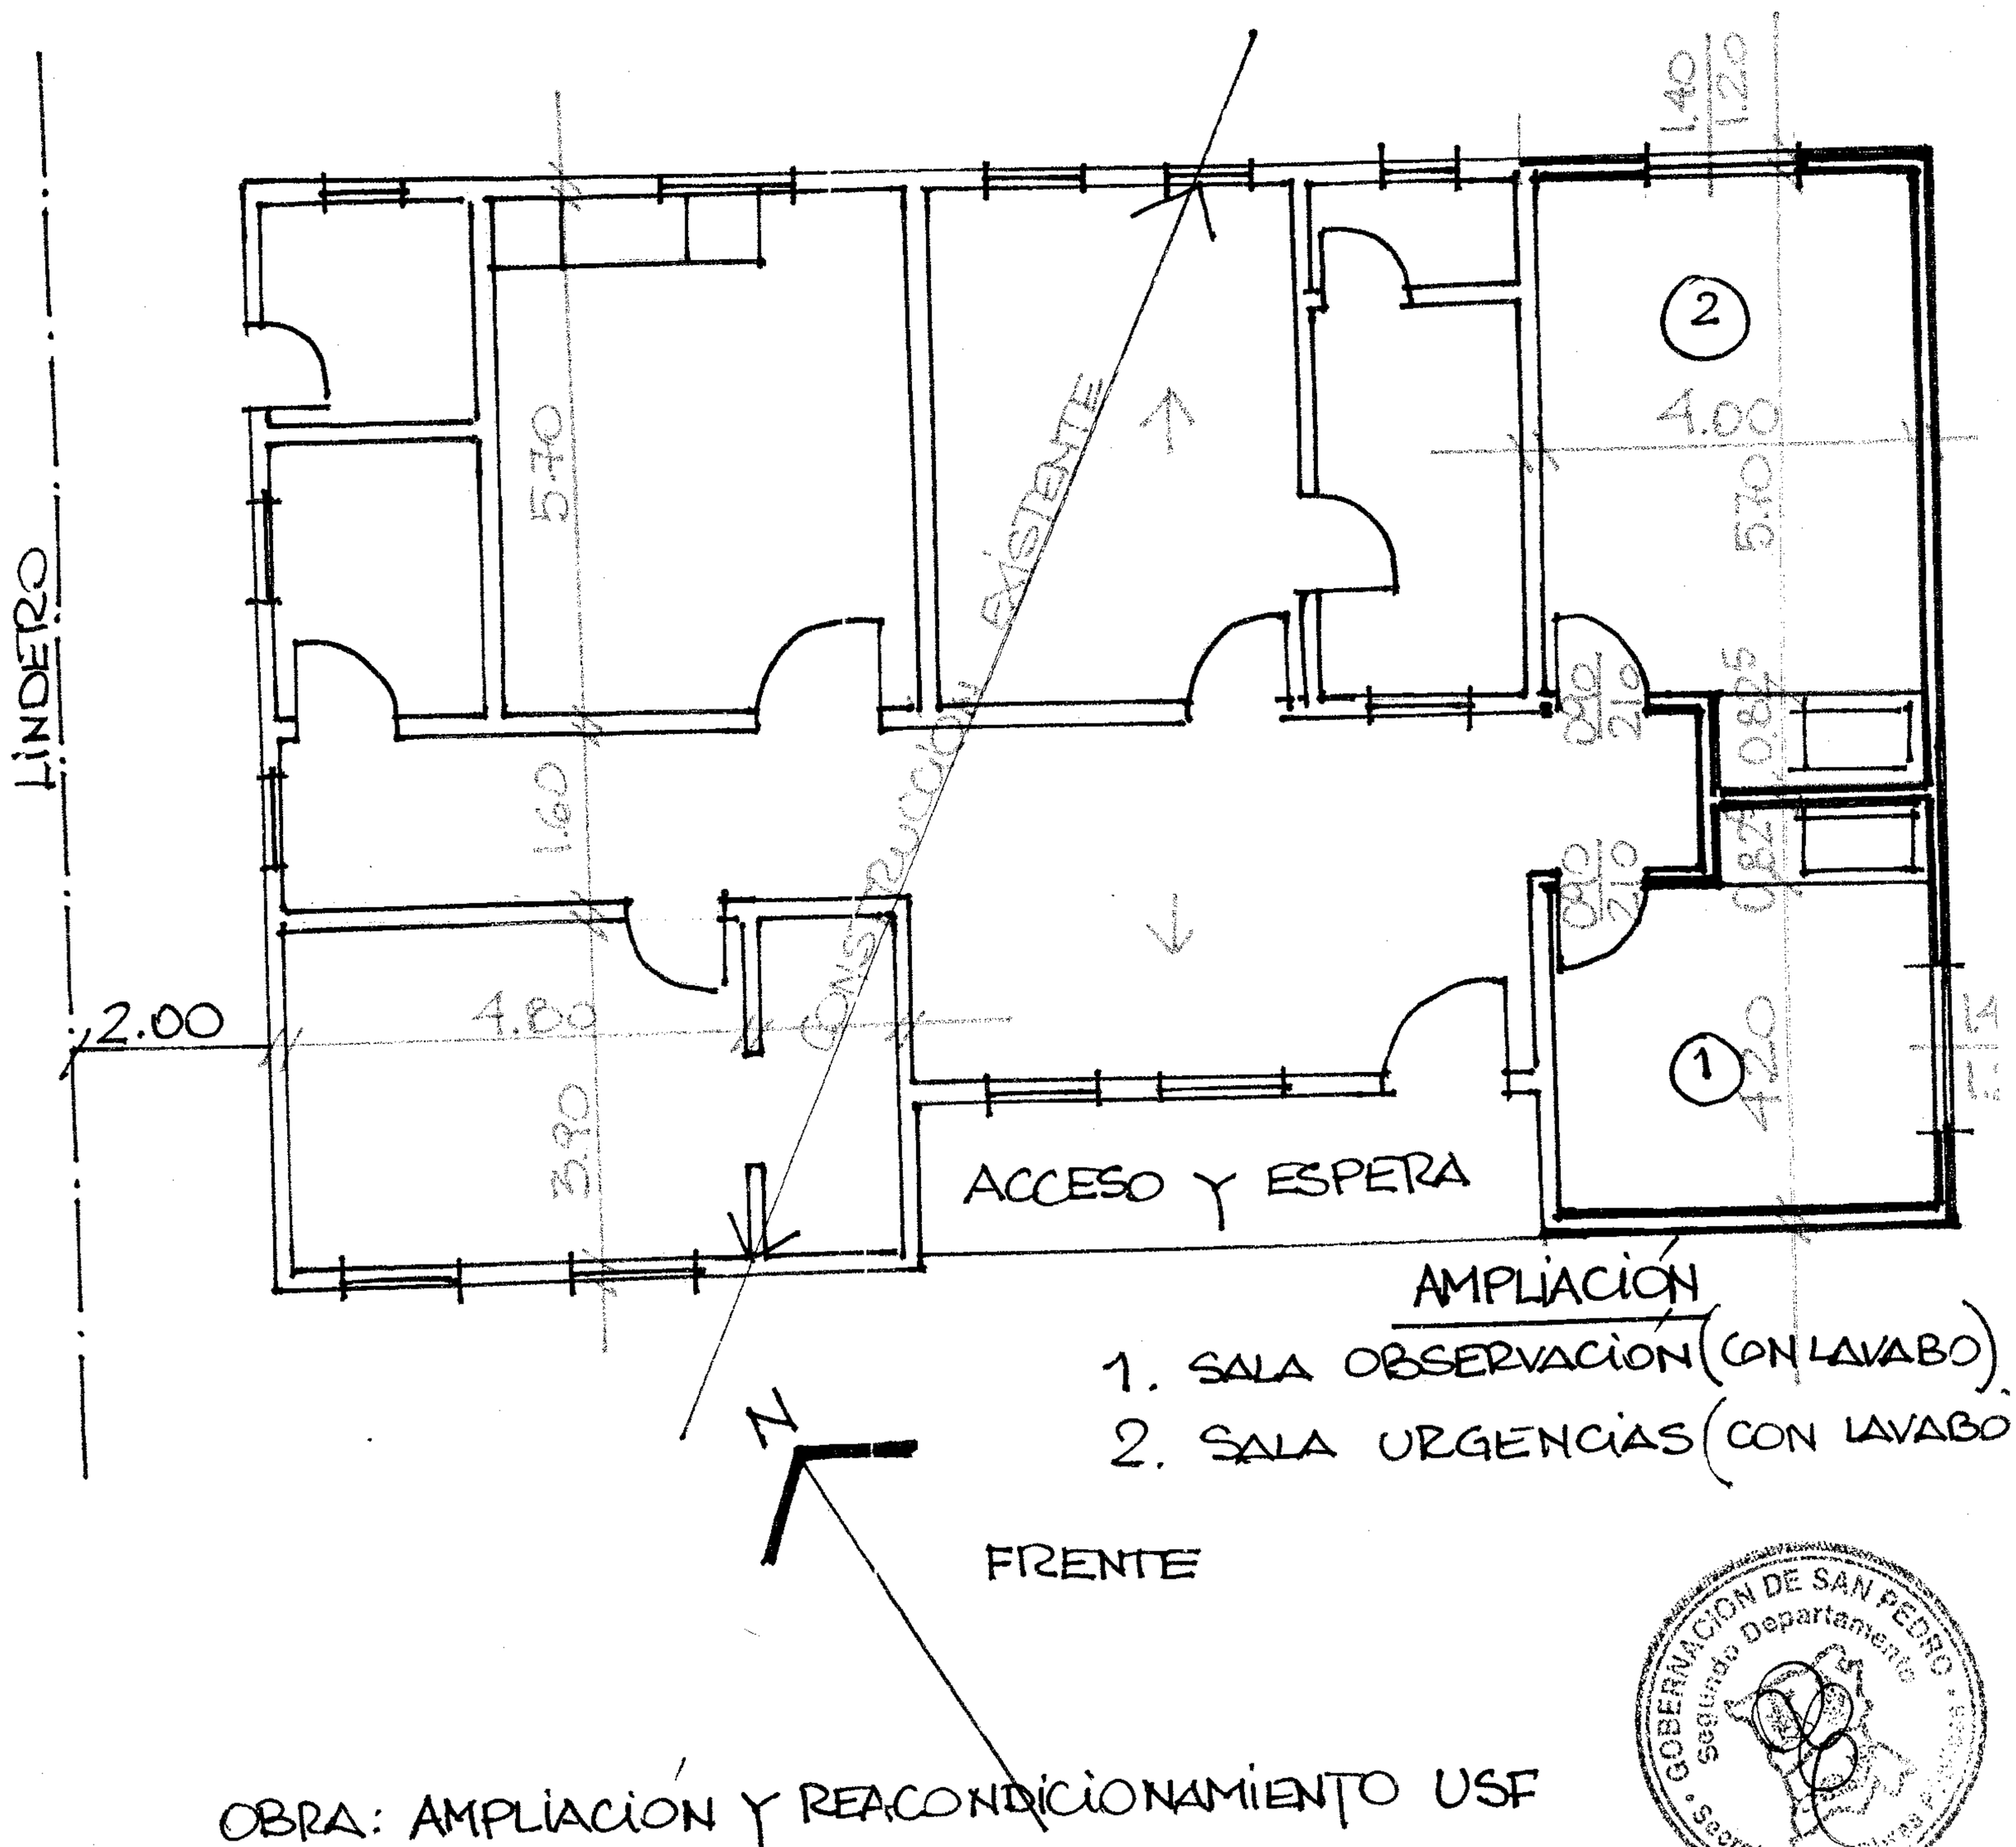

OBRA: AMPLIACIÓN Y REACONDICIONAMIENTO USF

UBICACIÓN: ARA PYAHU 2 - DIST. CAPIIBARY.

ESC. 1:100

PLANTA ARQUITECTÓNICA

LOTE 1

CONTRAFRENTE

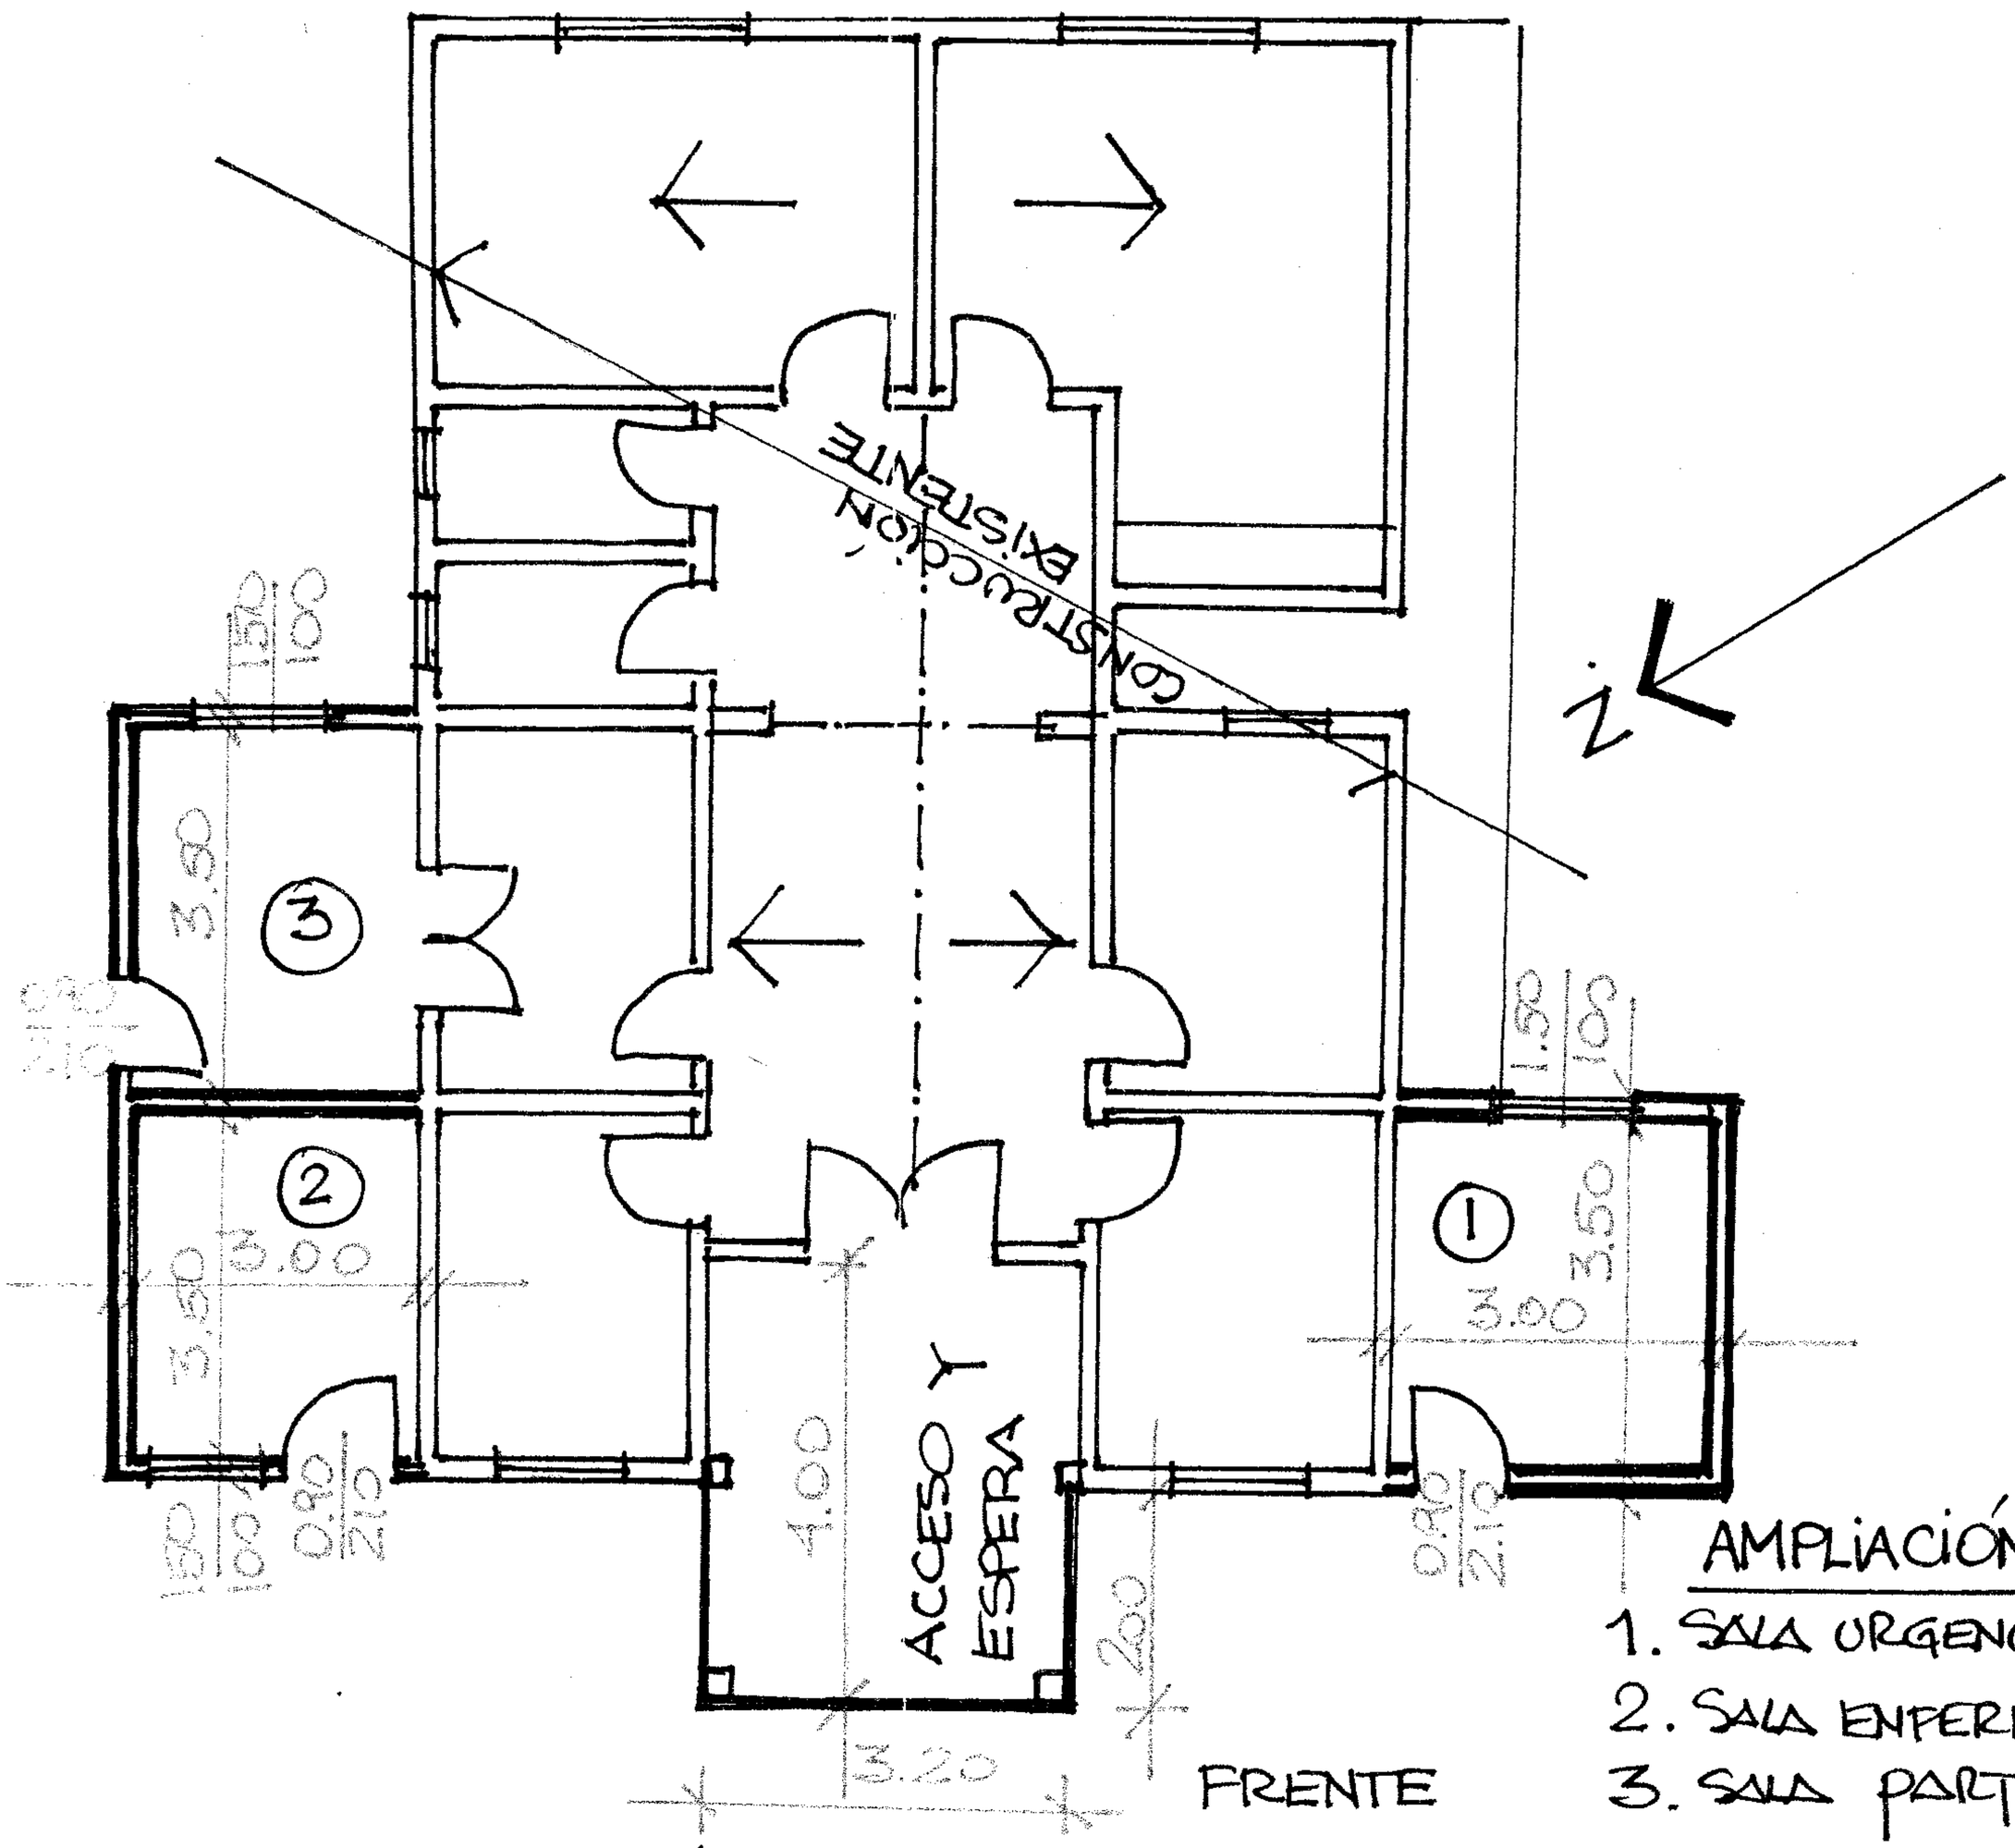

AMPLIACIÓN

1. SALA URGENCIA
2. SALA ENFERMERÍA
3. SALA PARTO

OBRA: REFACCIÓN Y AMPLIACIÓN USF

UBICACIÓN: ARA PYAHÚ 1 DISTRITO CAPIIBARY

GOBERNACION DE SAN PEDRO
Segundo Departamento
Secretaría de Obras Públicas

PLANTA ARQUITECTÓNICA

ESC. 1:100

LOTE Nº 1 POLICLINICO

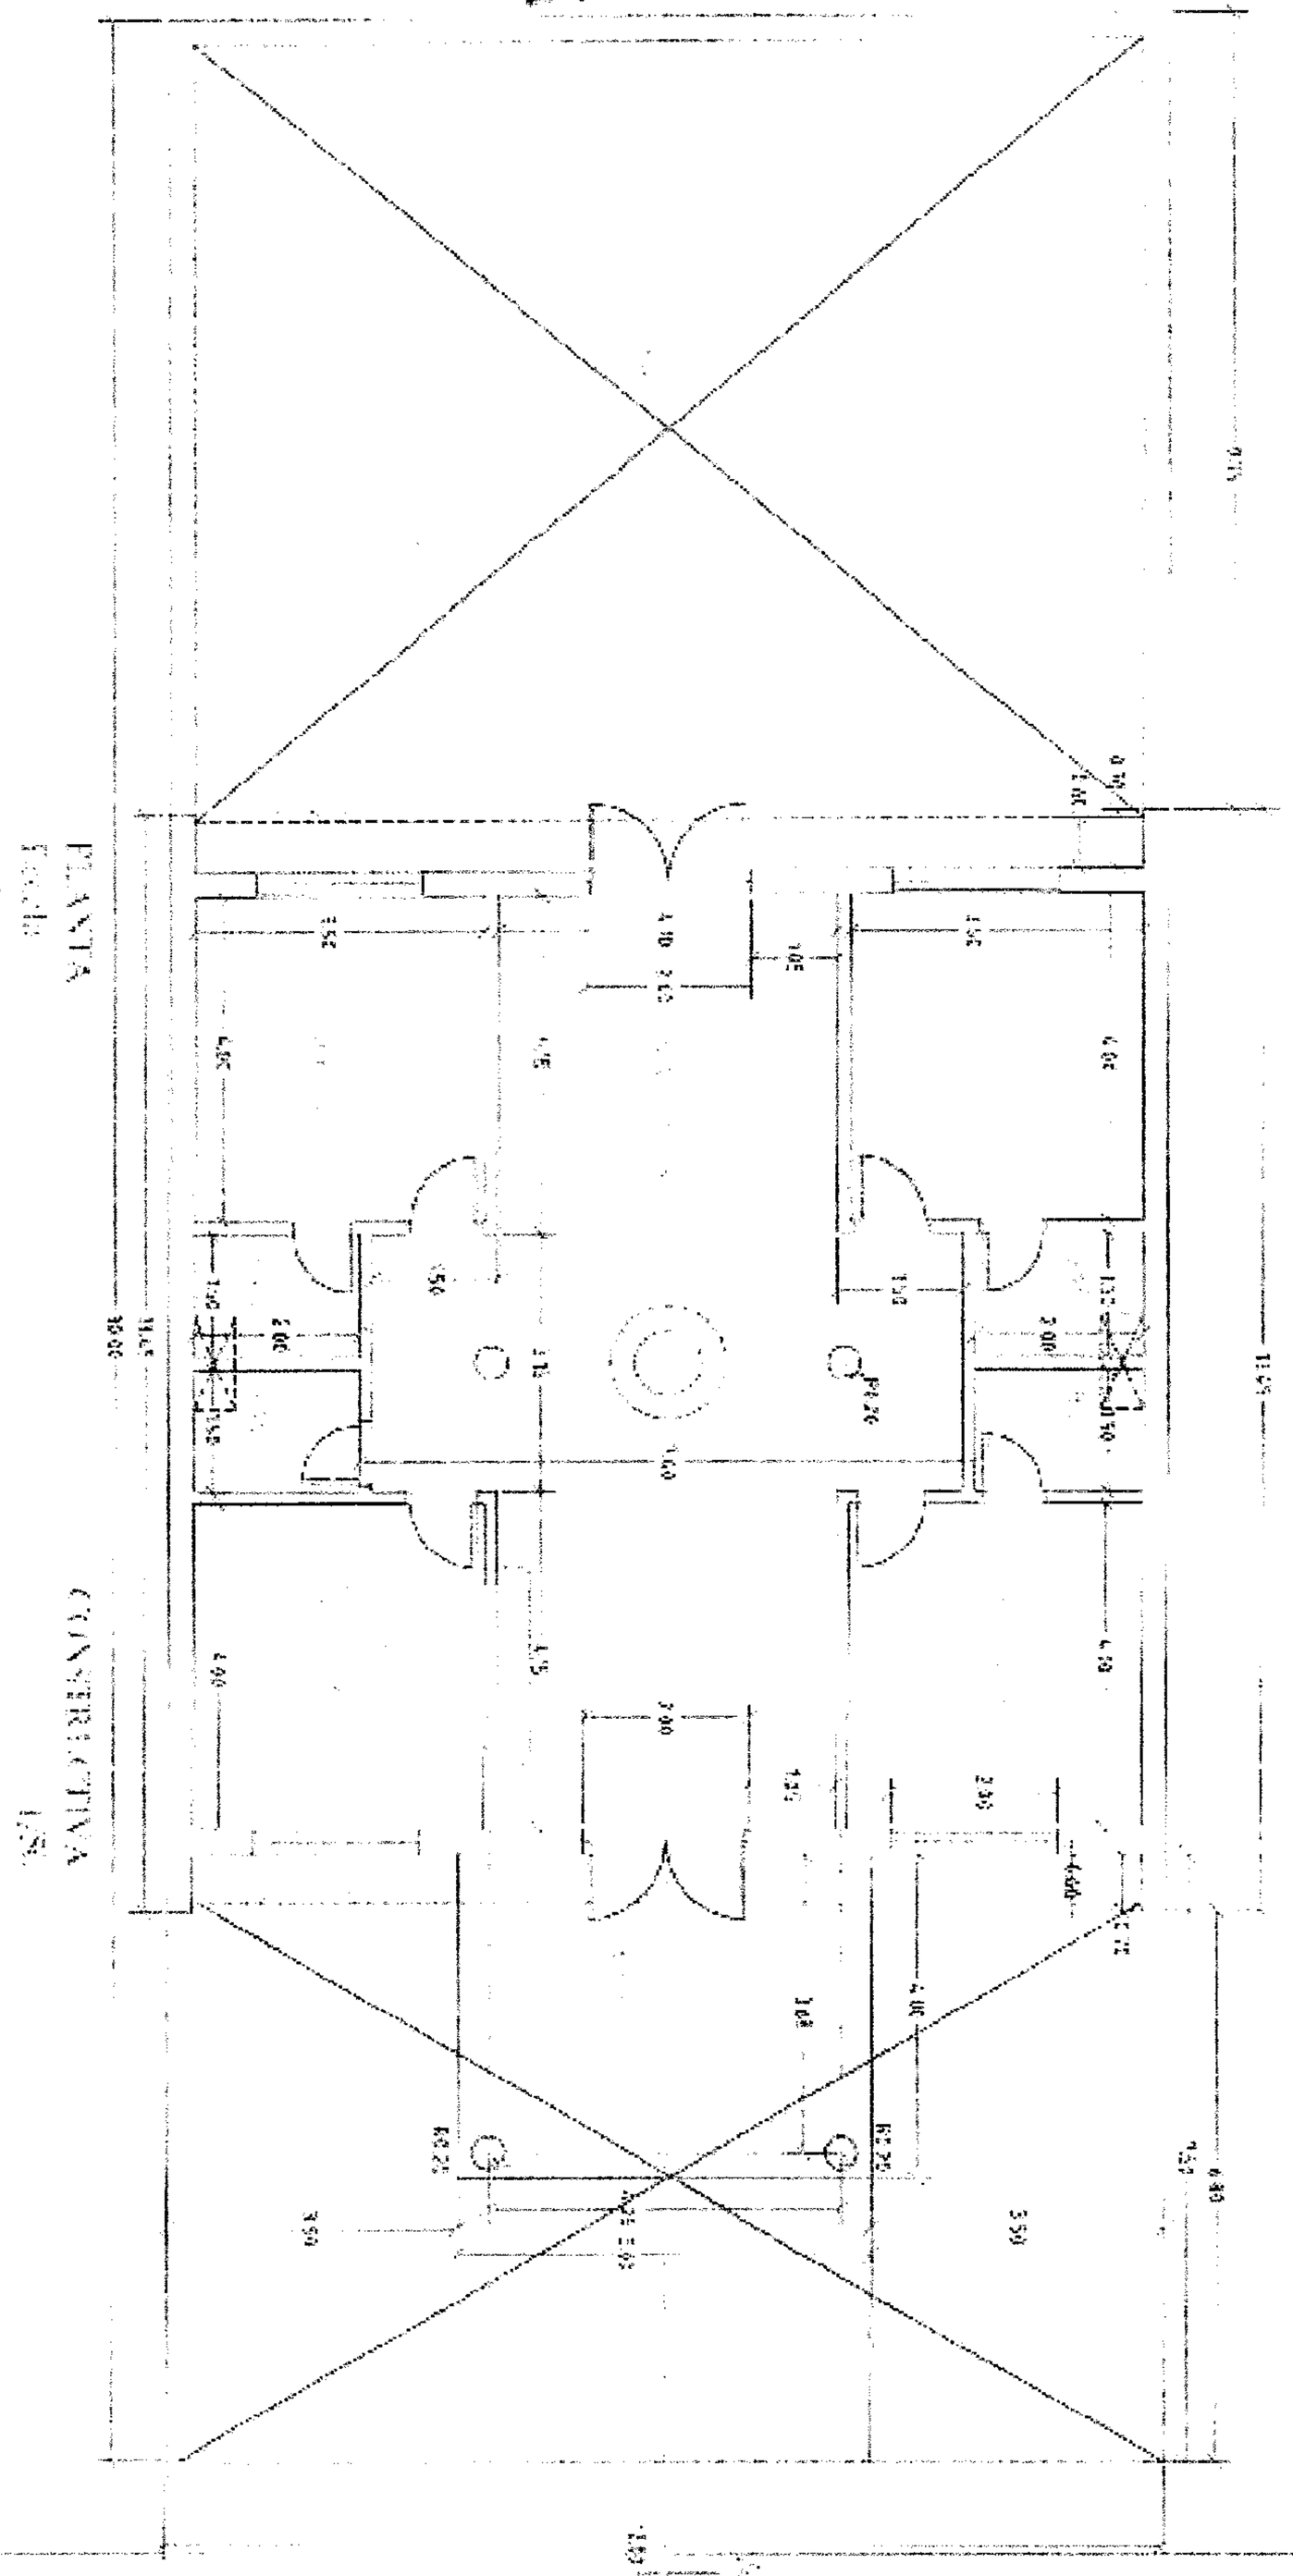

GOBERNACION DEL II DPTO. SAN PEDRO

DIRECCION DE CONSTRUCCIONES

PDF created with pdfFactory Pro trial version www.pdffactory.com

LOTE 1 POLICLINICO

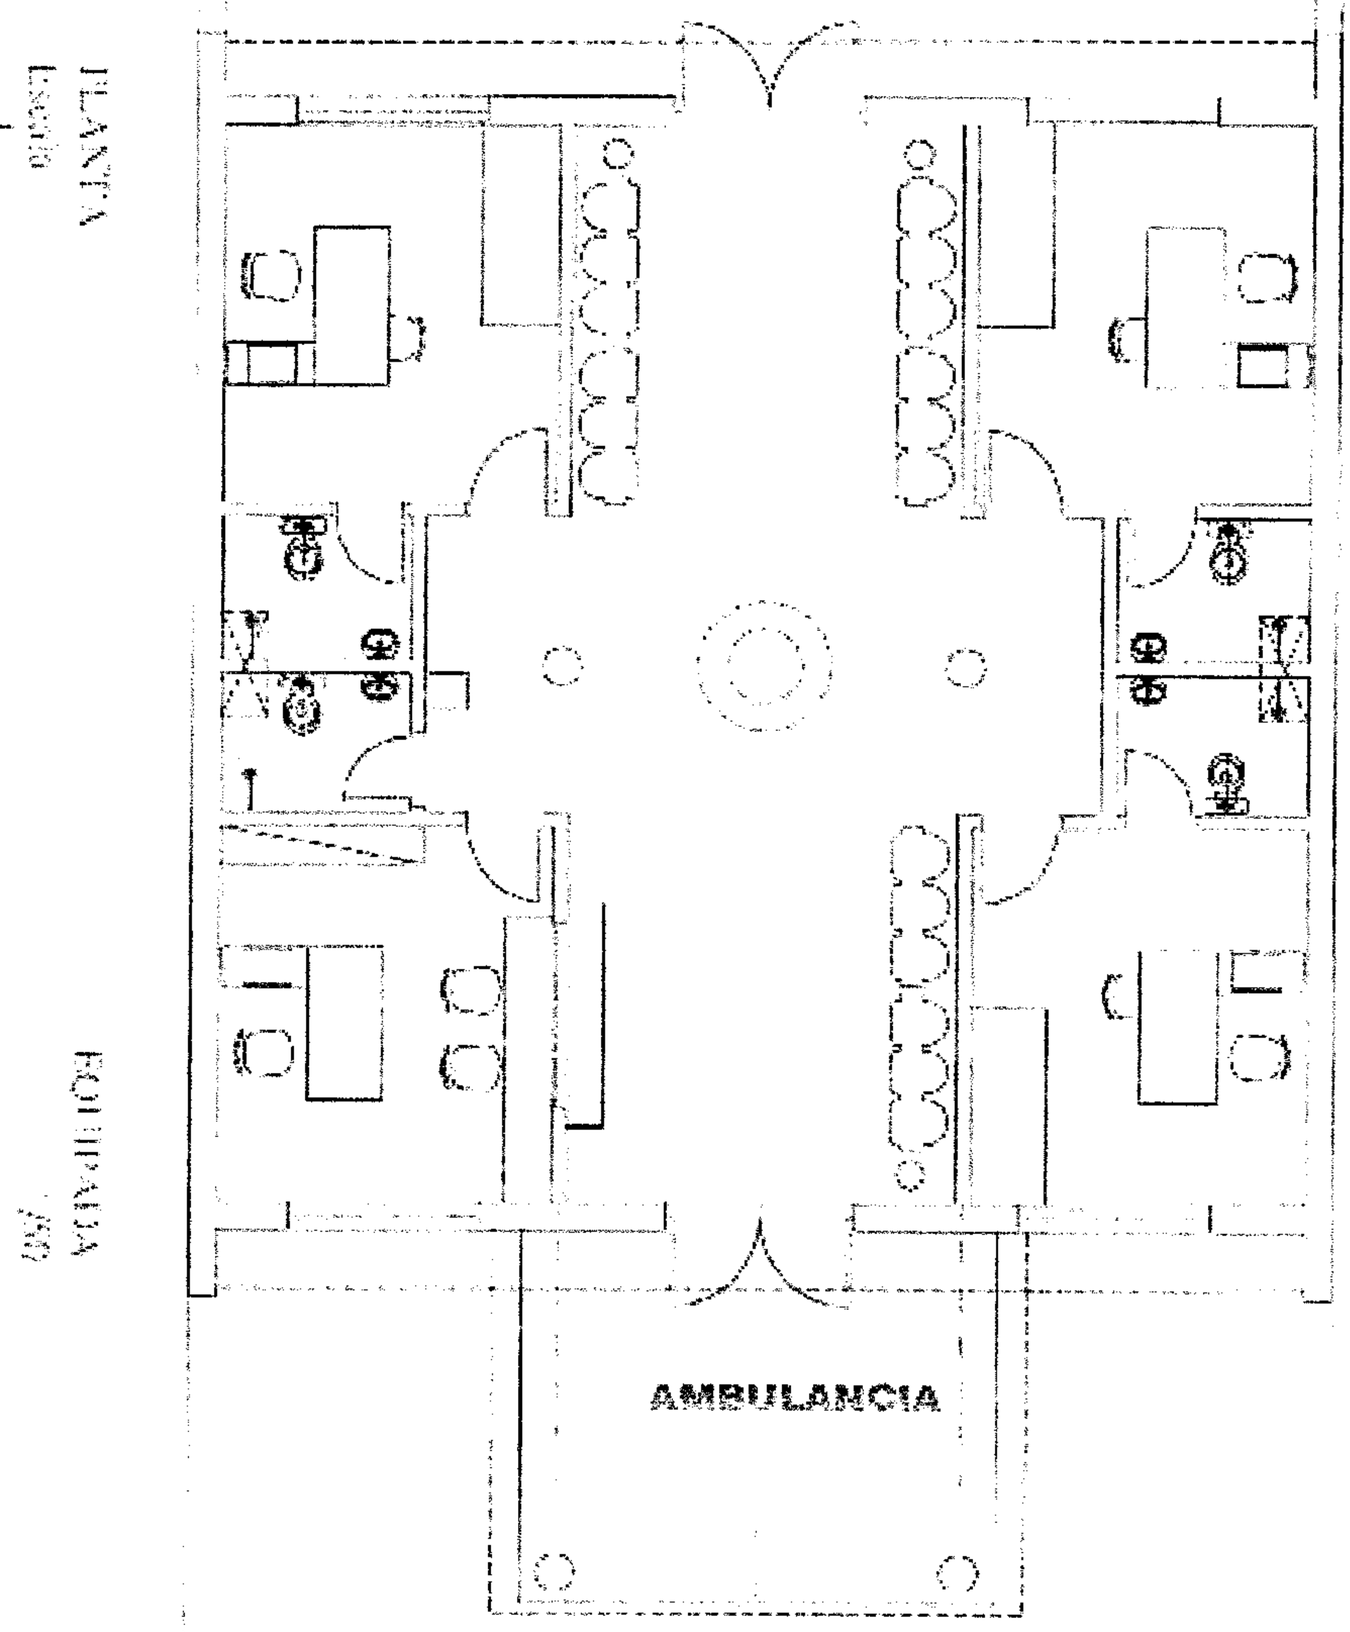

GOBERNACION DEL II DPTO. SAN PEDRO

DIRECCION DE CONSTRUCCIONES

PDF created with pdfFactory Pro trial version www.pdffactory.com

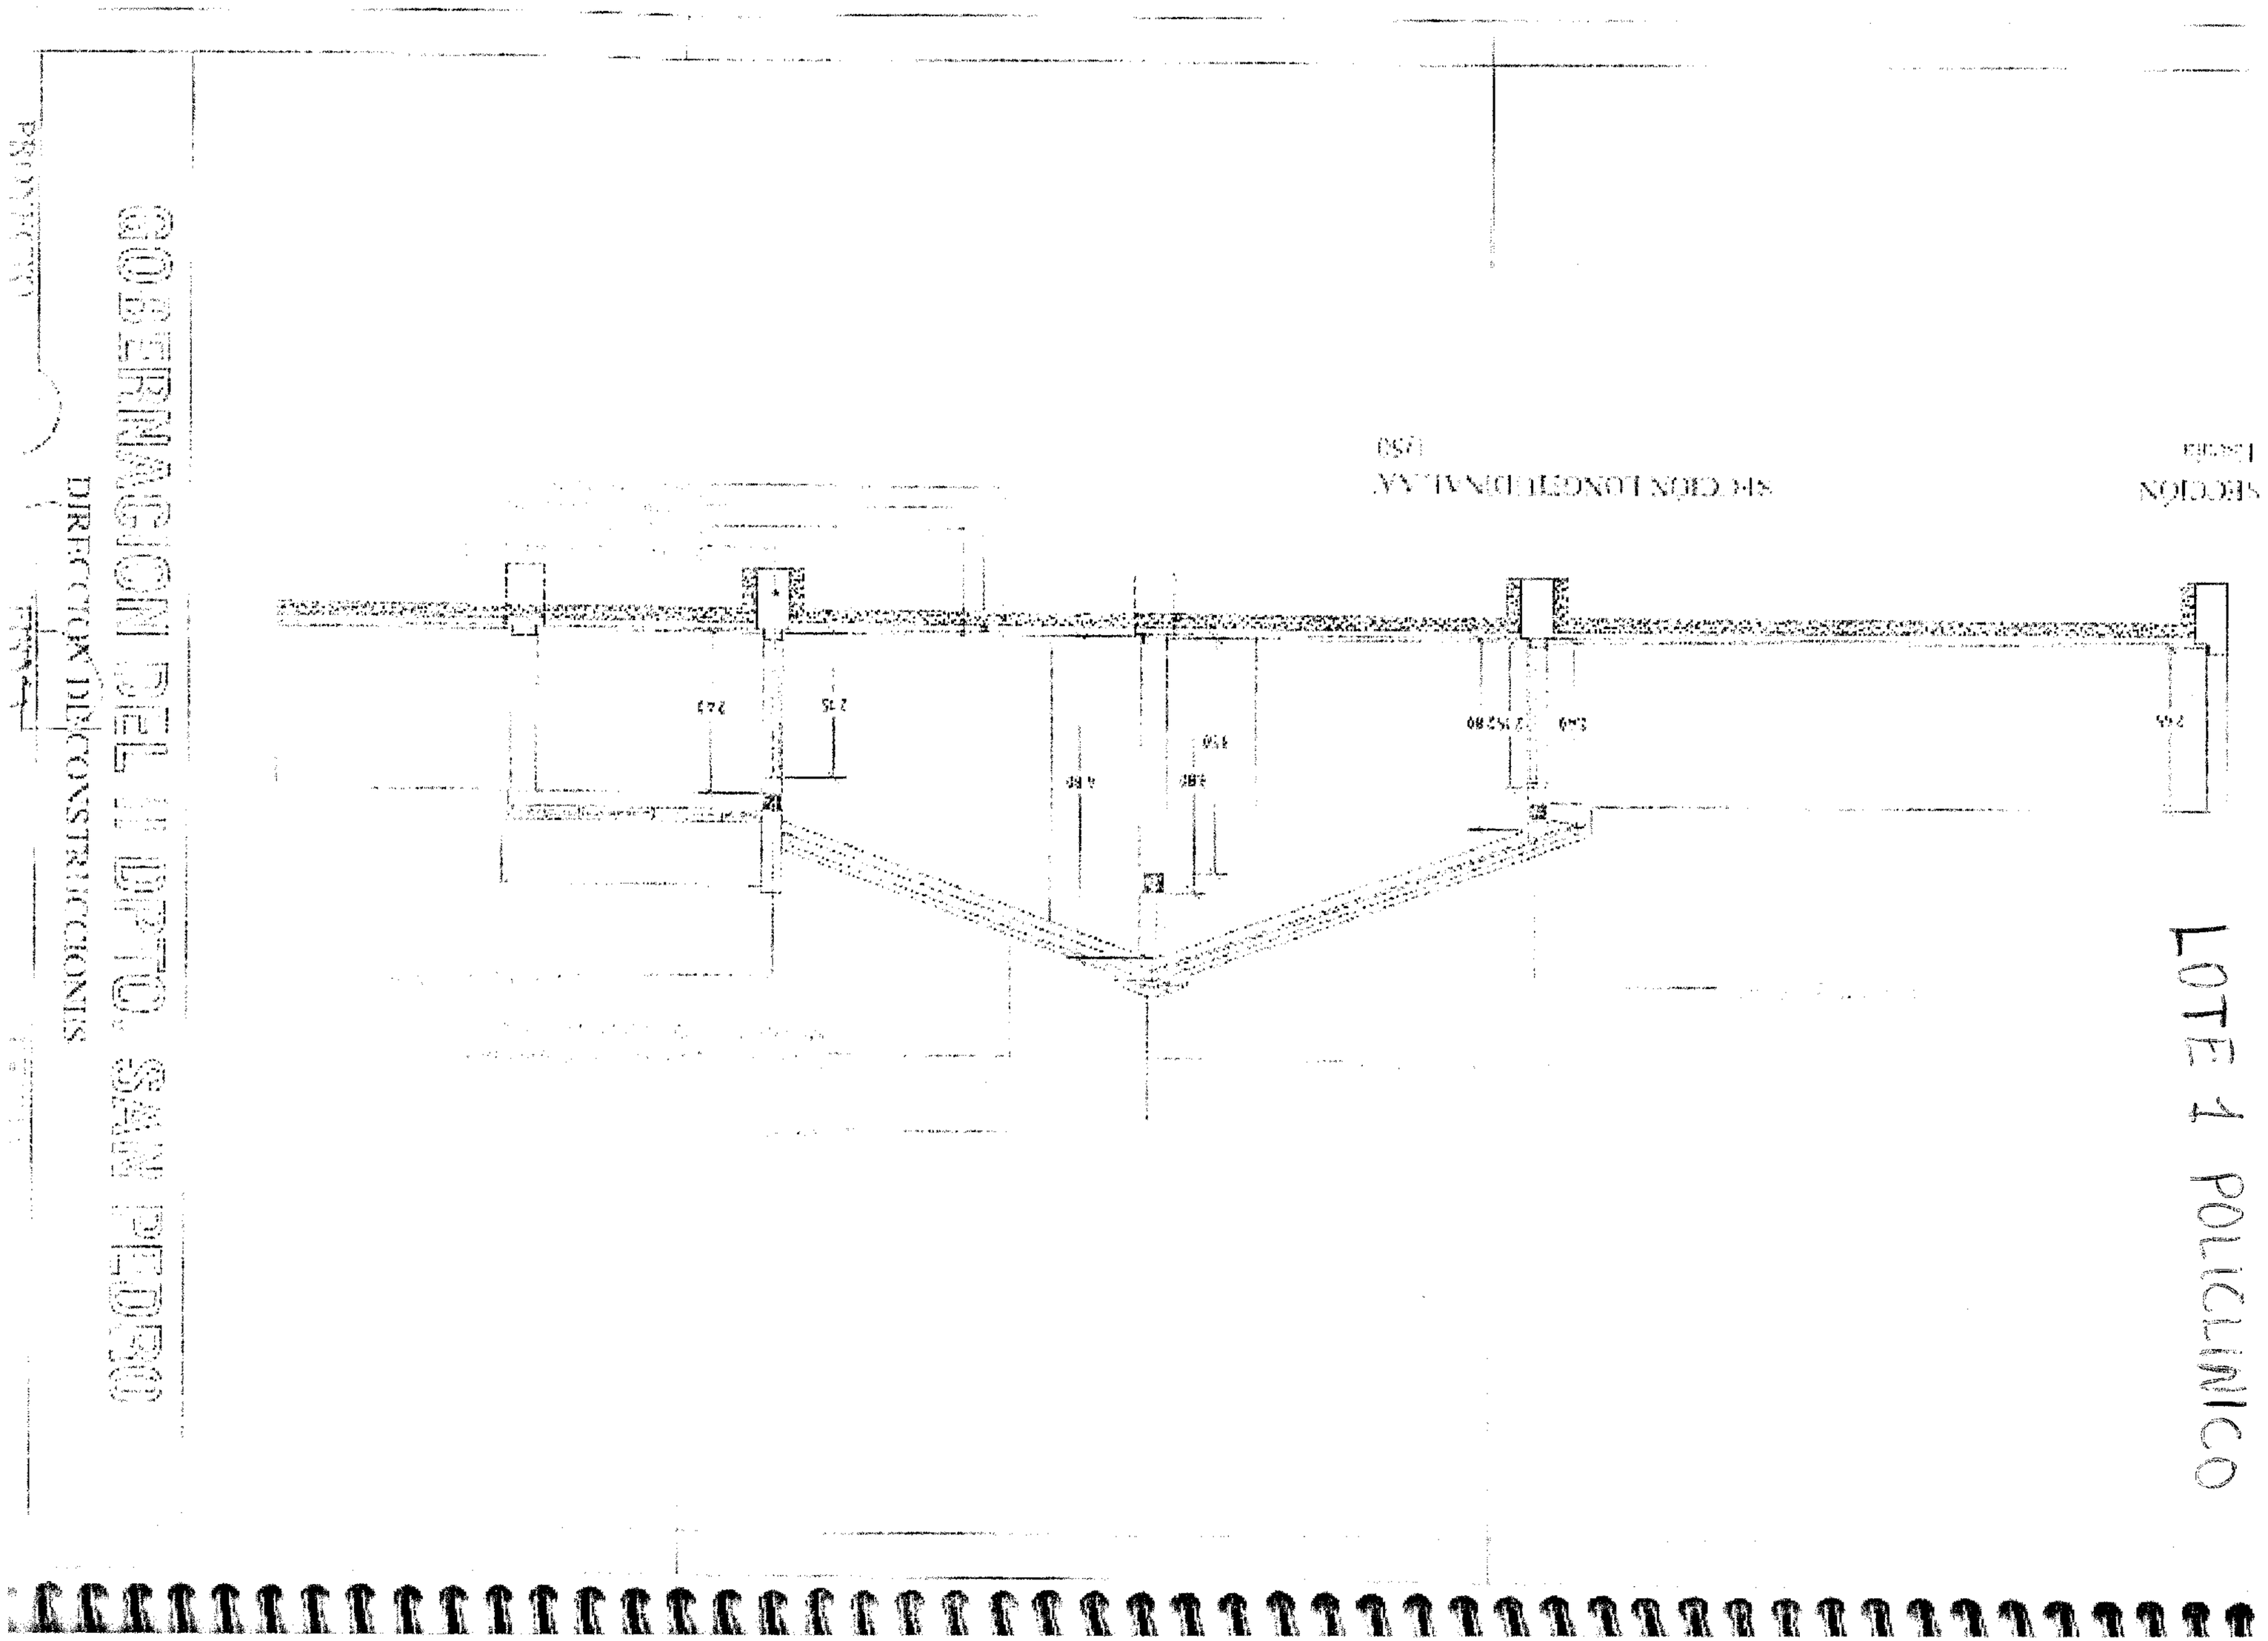

PDF created with pdfFactory Pro trial version www.pdffactory.com

LOTE 1 POLICLINICO

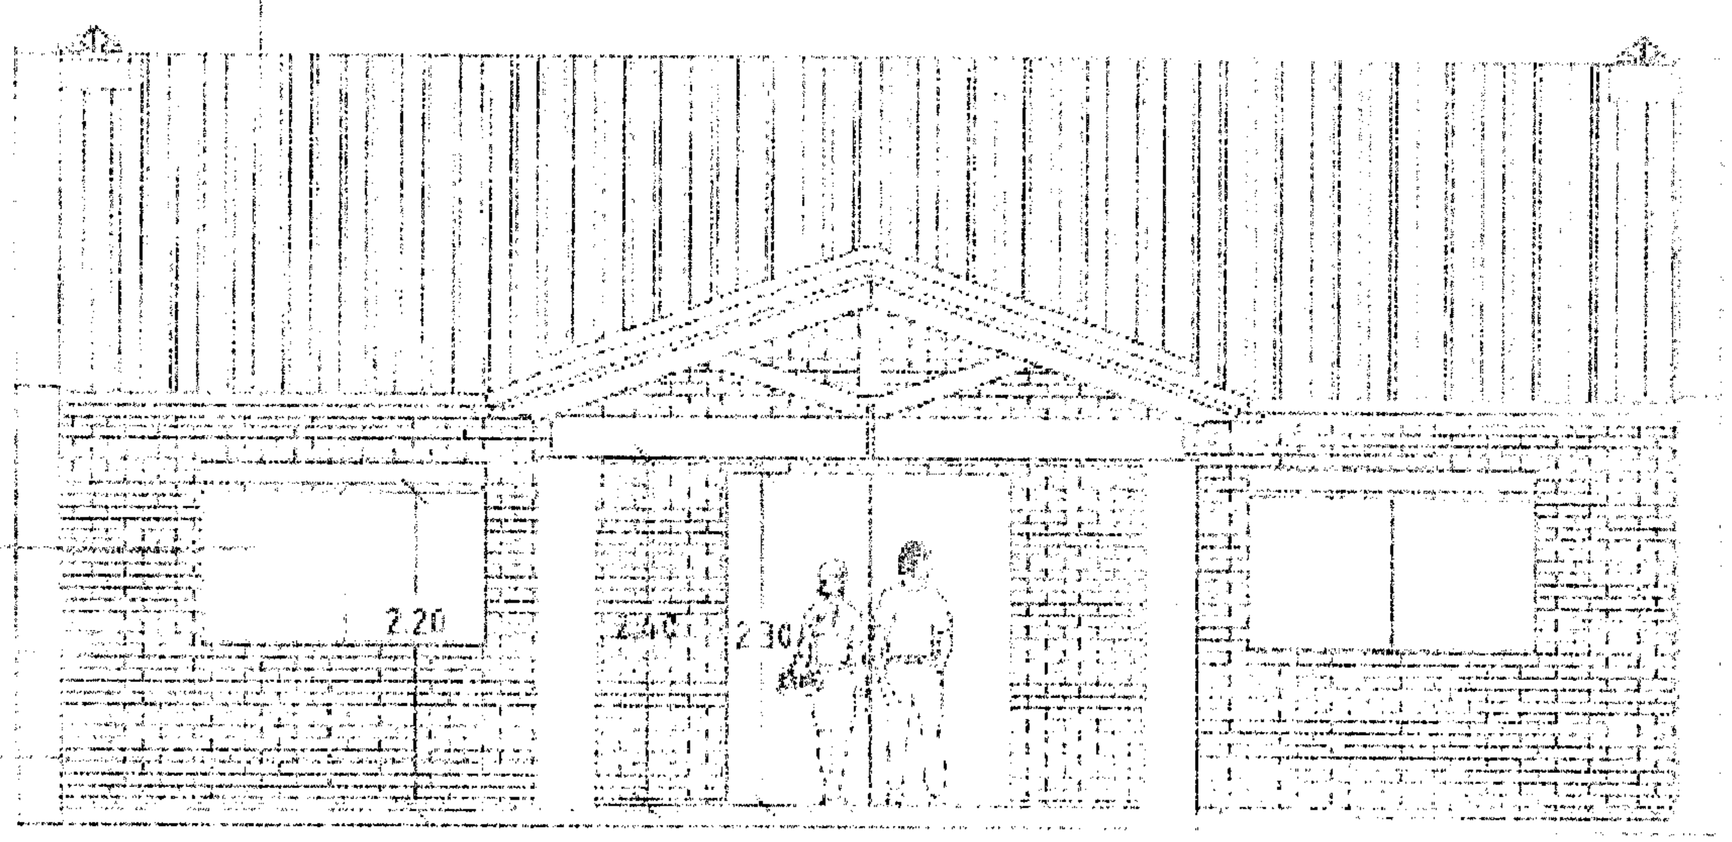

FACHADA
Escala

FRONTAL ACOTADA
1/50

GOBIERNO DEL DEPTO. SAN PEDRO
DIRECCION DE OBRAS

PDF created with pdfFactory Pro trial version www.pdffactory.com

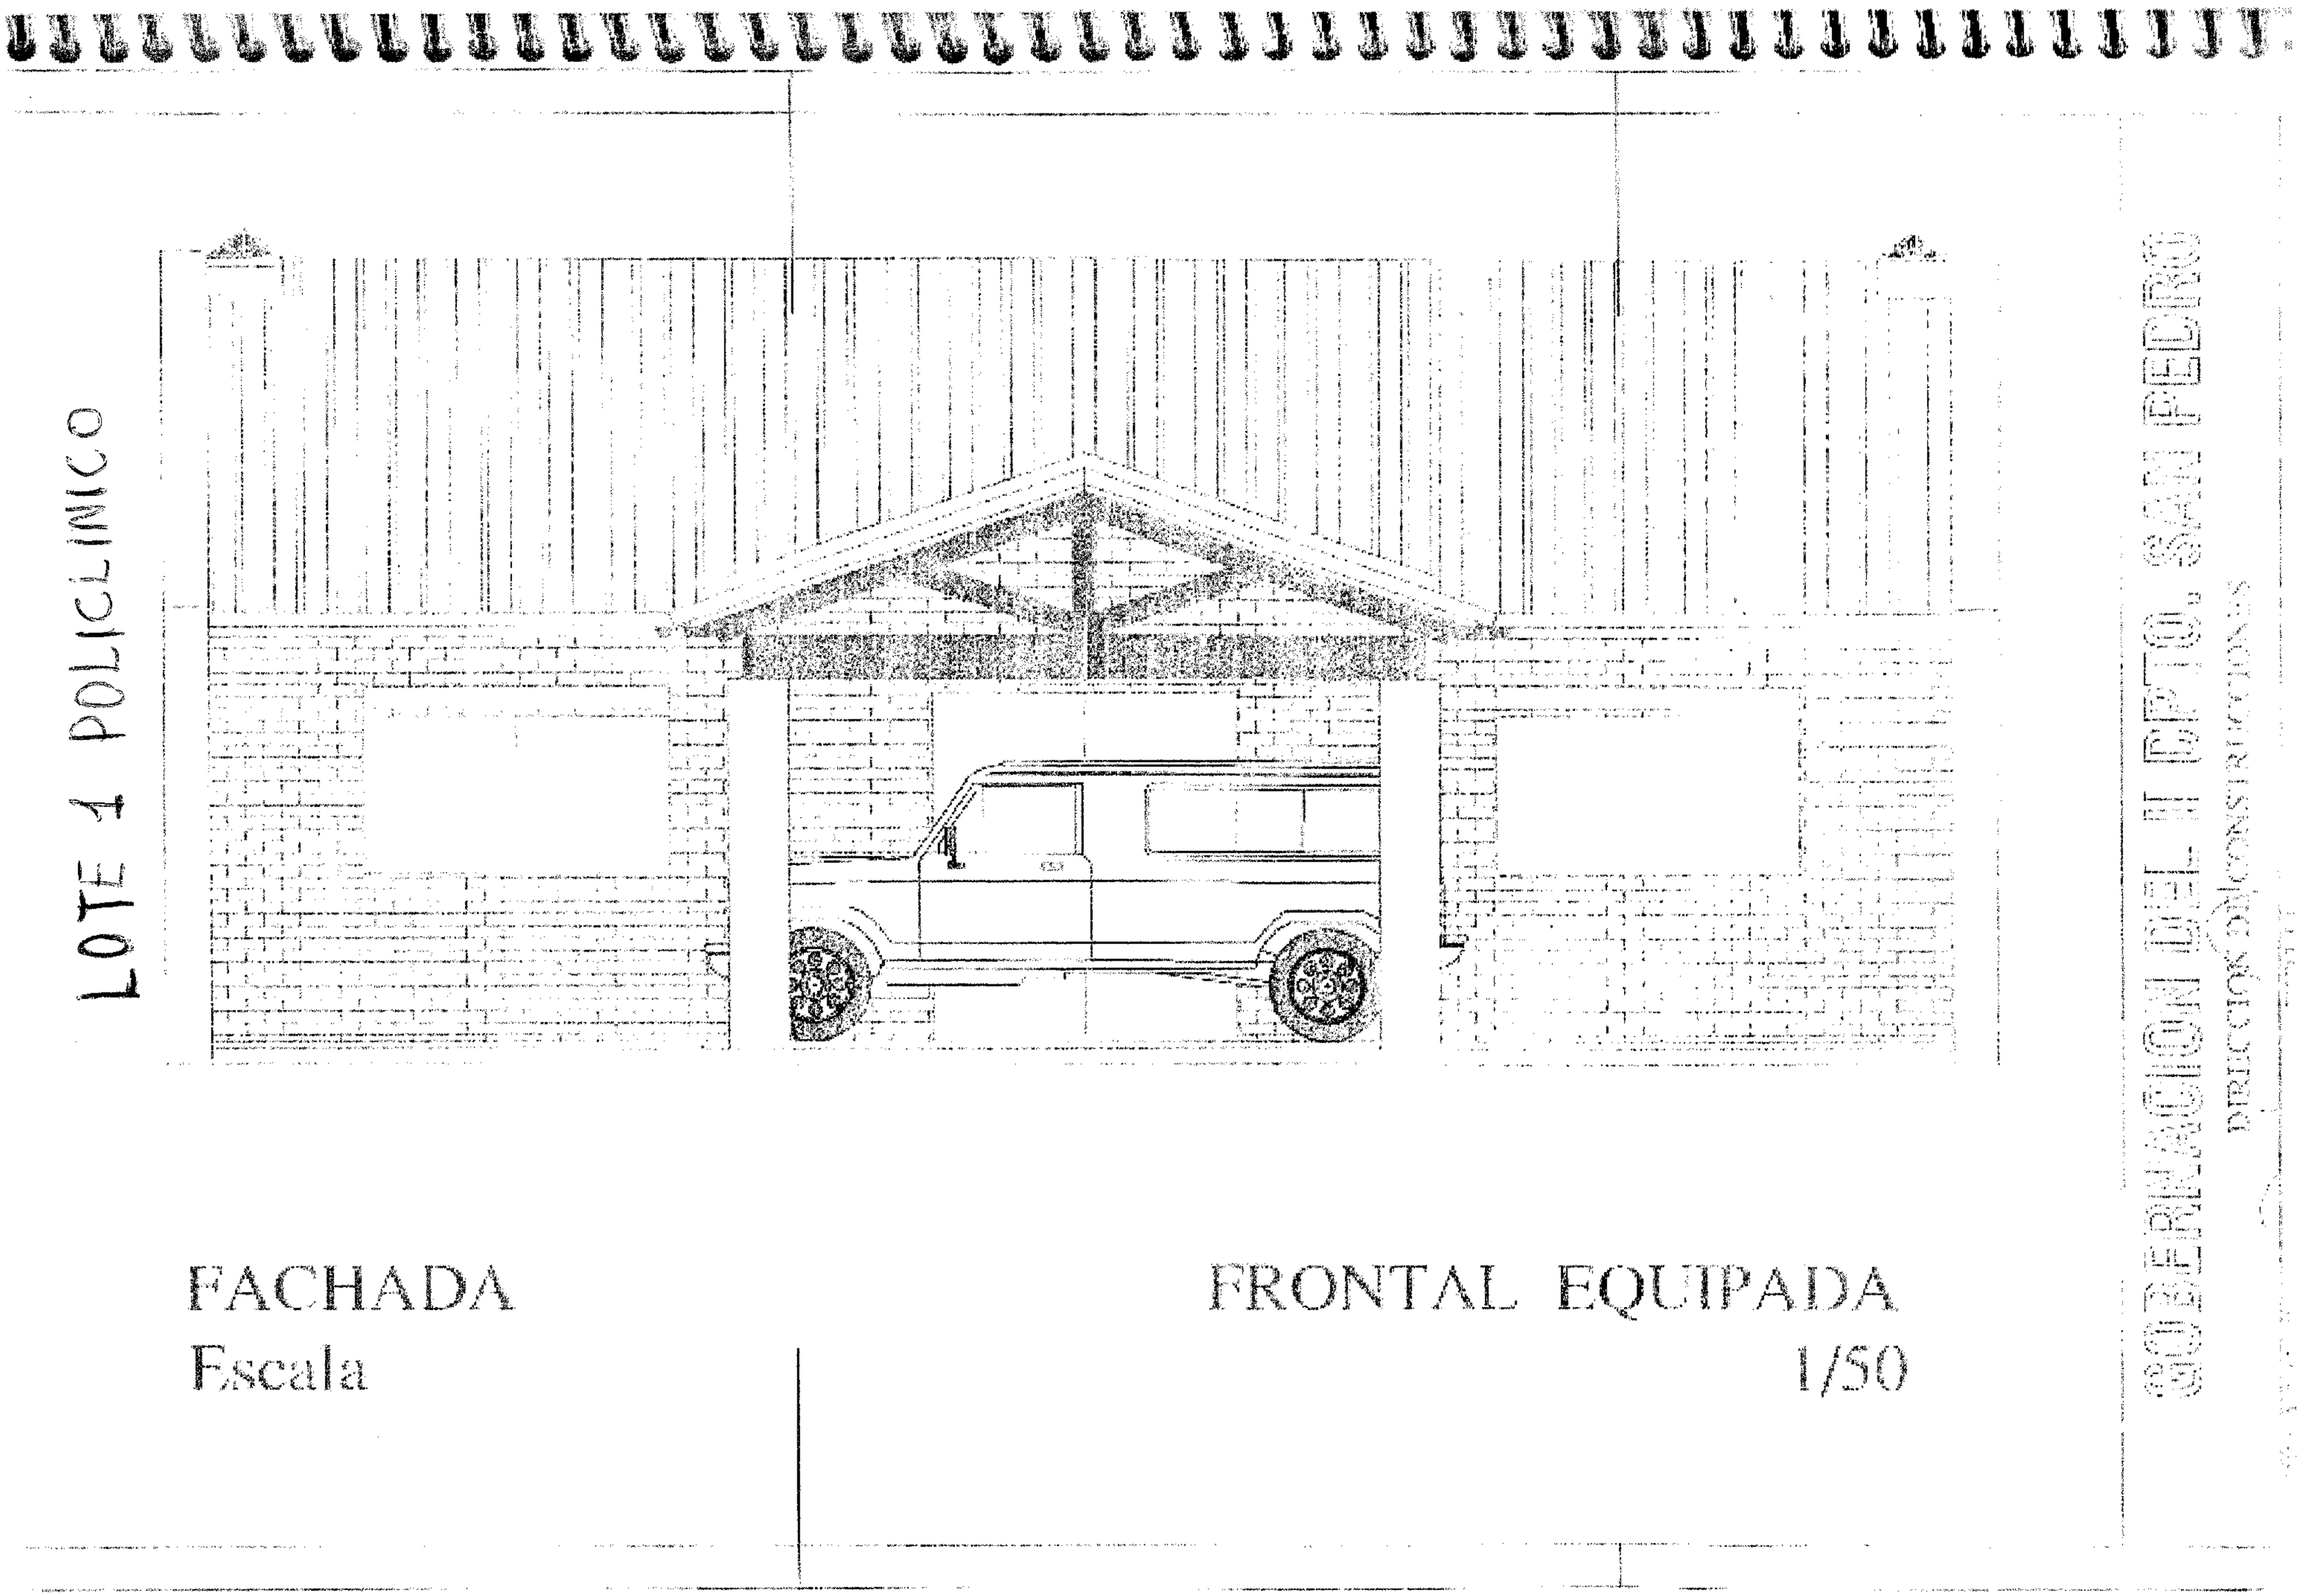

FACHADA FRONTAL EQUIPADA

Escala 1/50

PDF created with pdfFactory Pro trial version www.pdffactory.com

LOTE 1 POLICLINICO

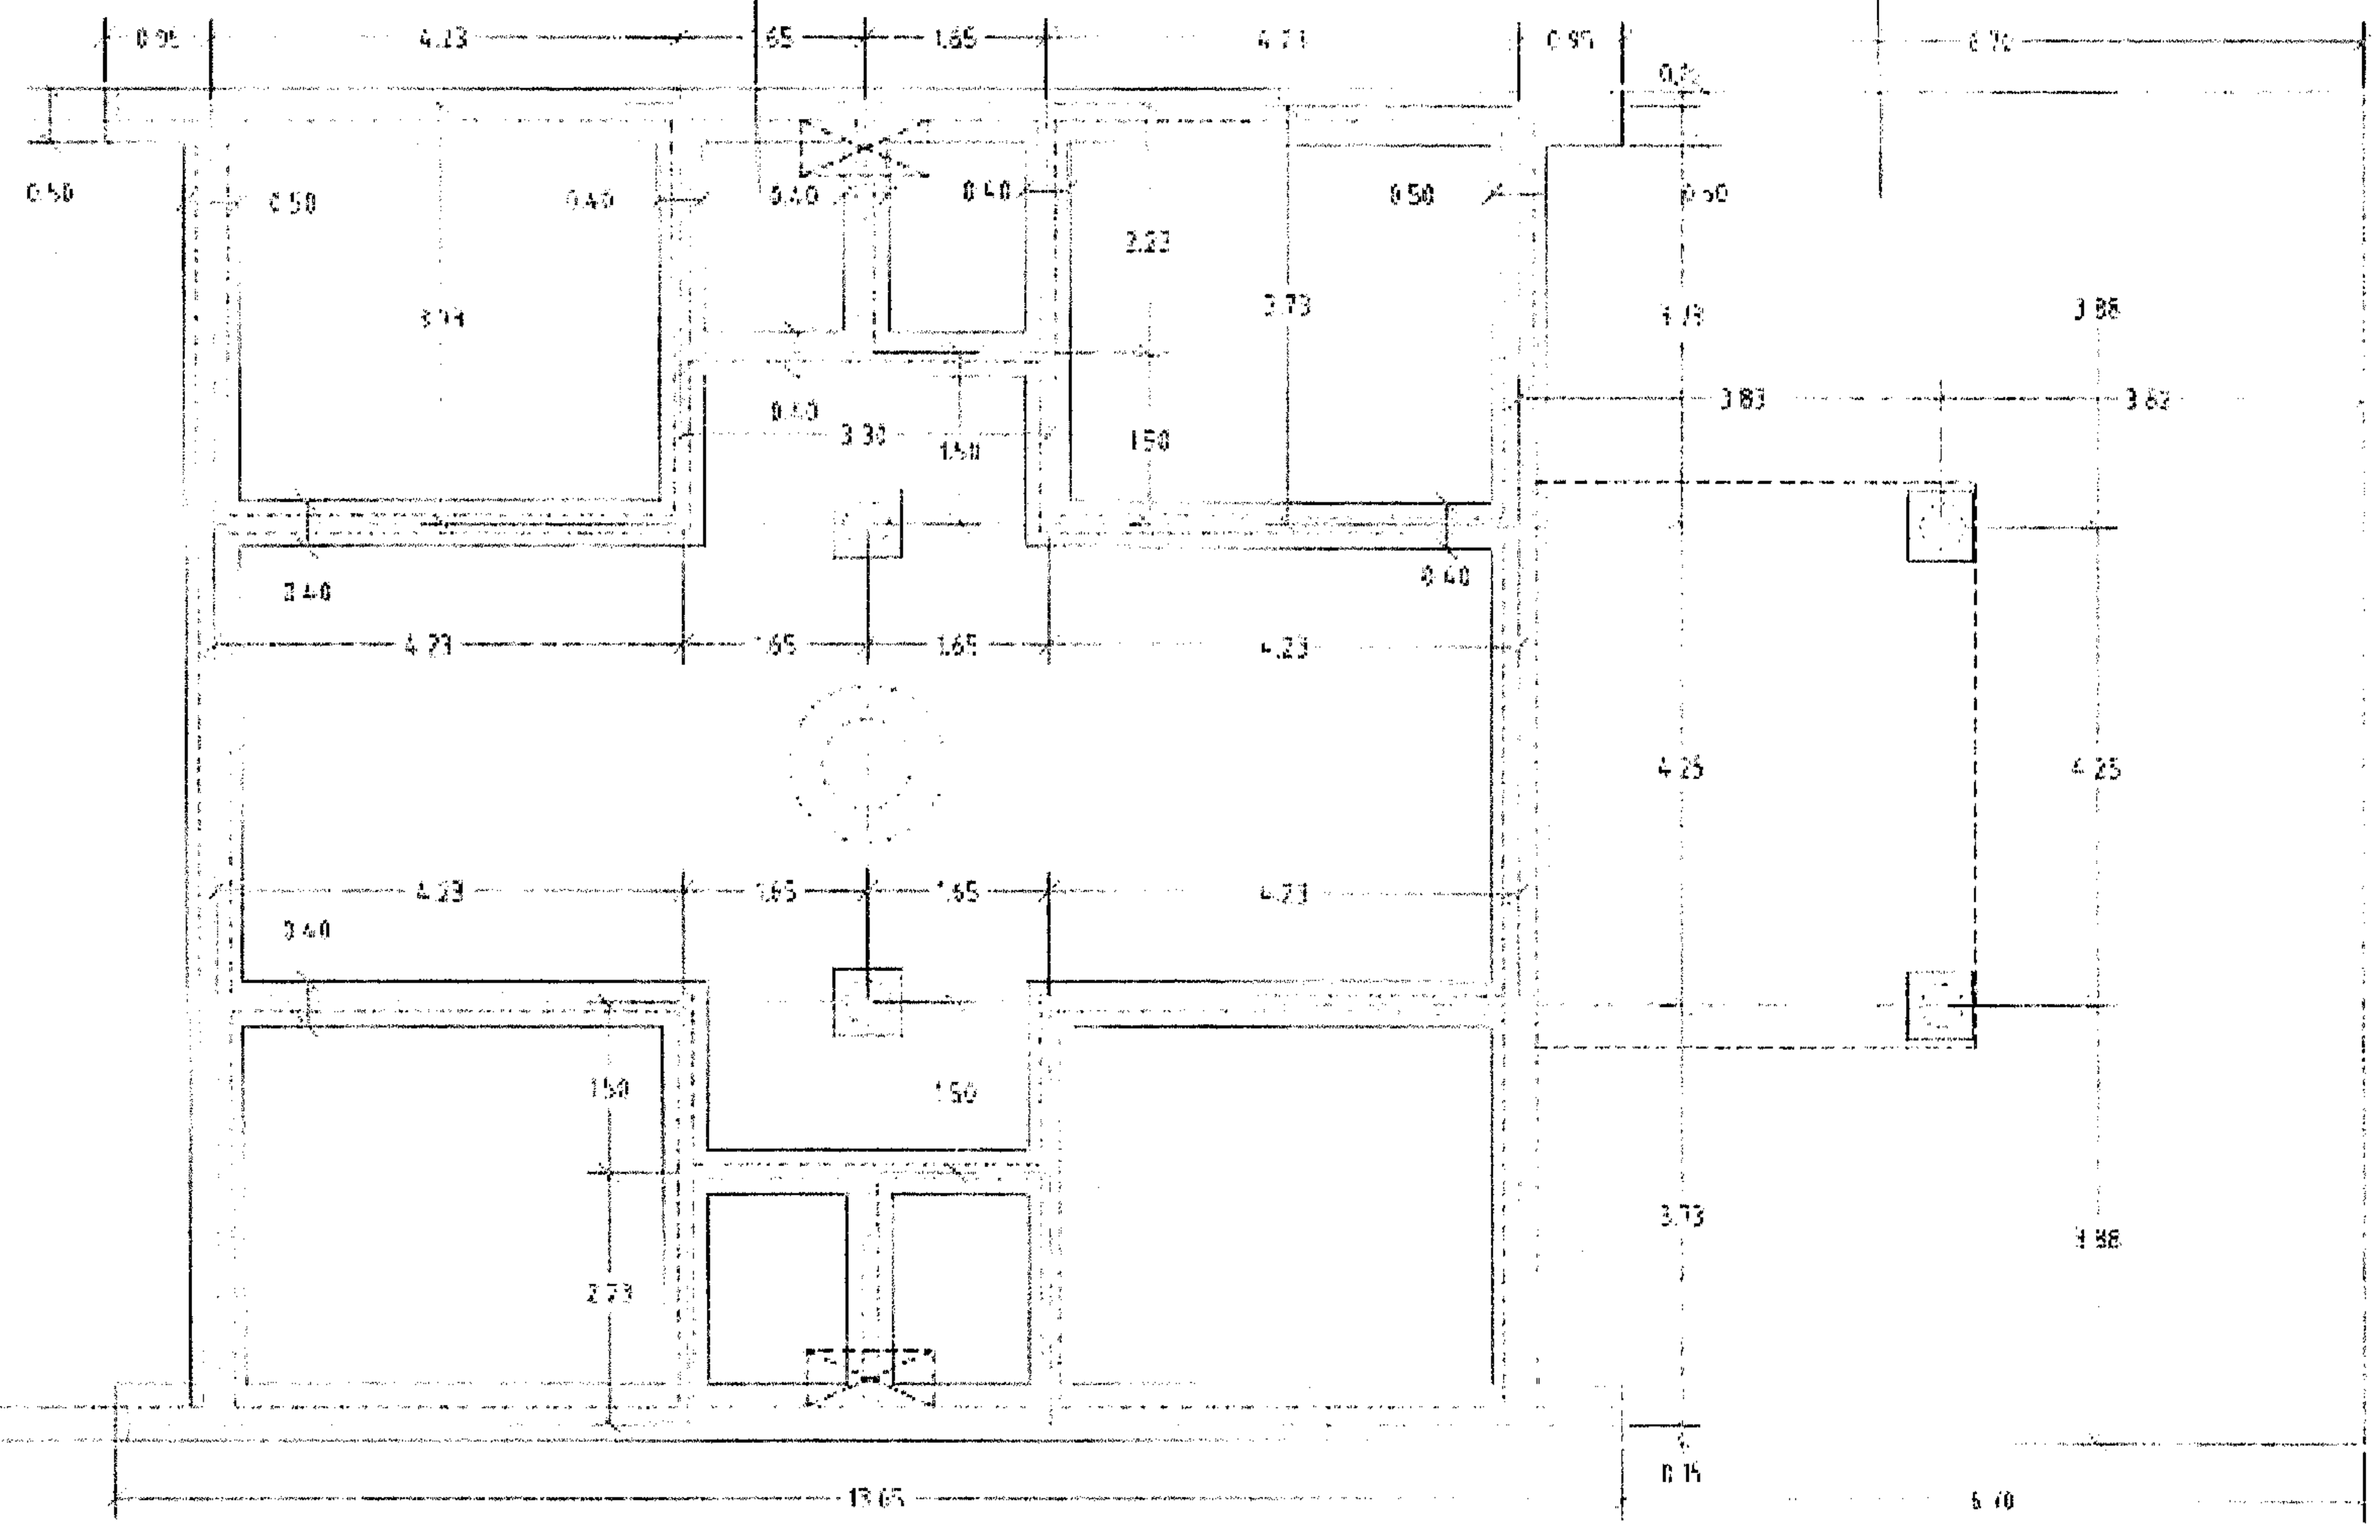

PLANTA
Escala

CIMENTACIÓN
1/50

GOBERNACIÓN DEL II DEPTO. SAN PEDRO
DIRECCIÓN DE CONSTRUCCIONES

PDF created with pdfFactory Pro trial version www.pdffactory.com

LOTE 1 POLICLINICO

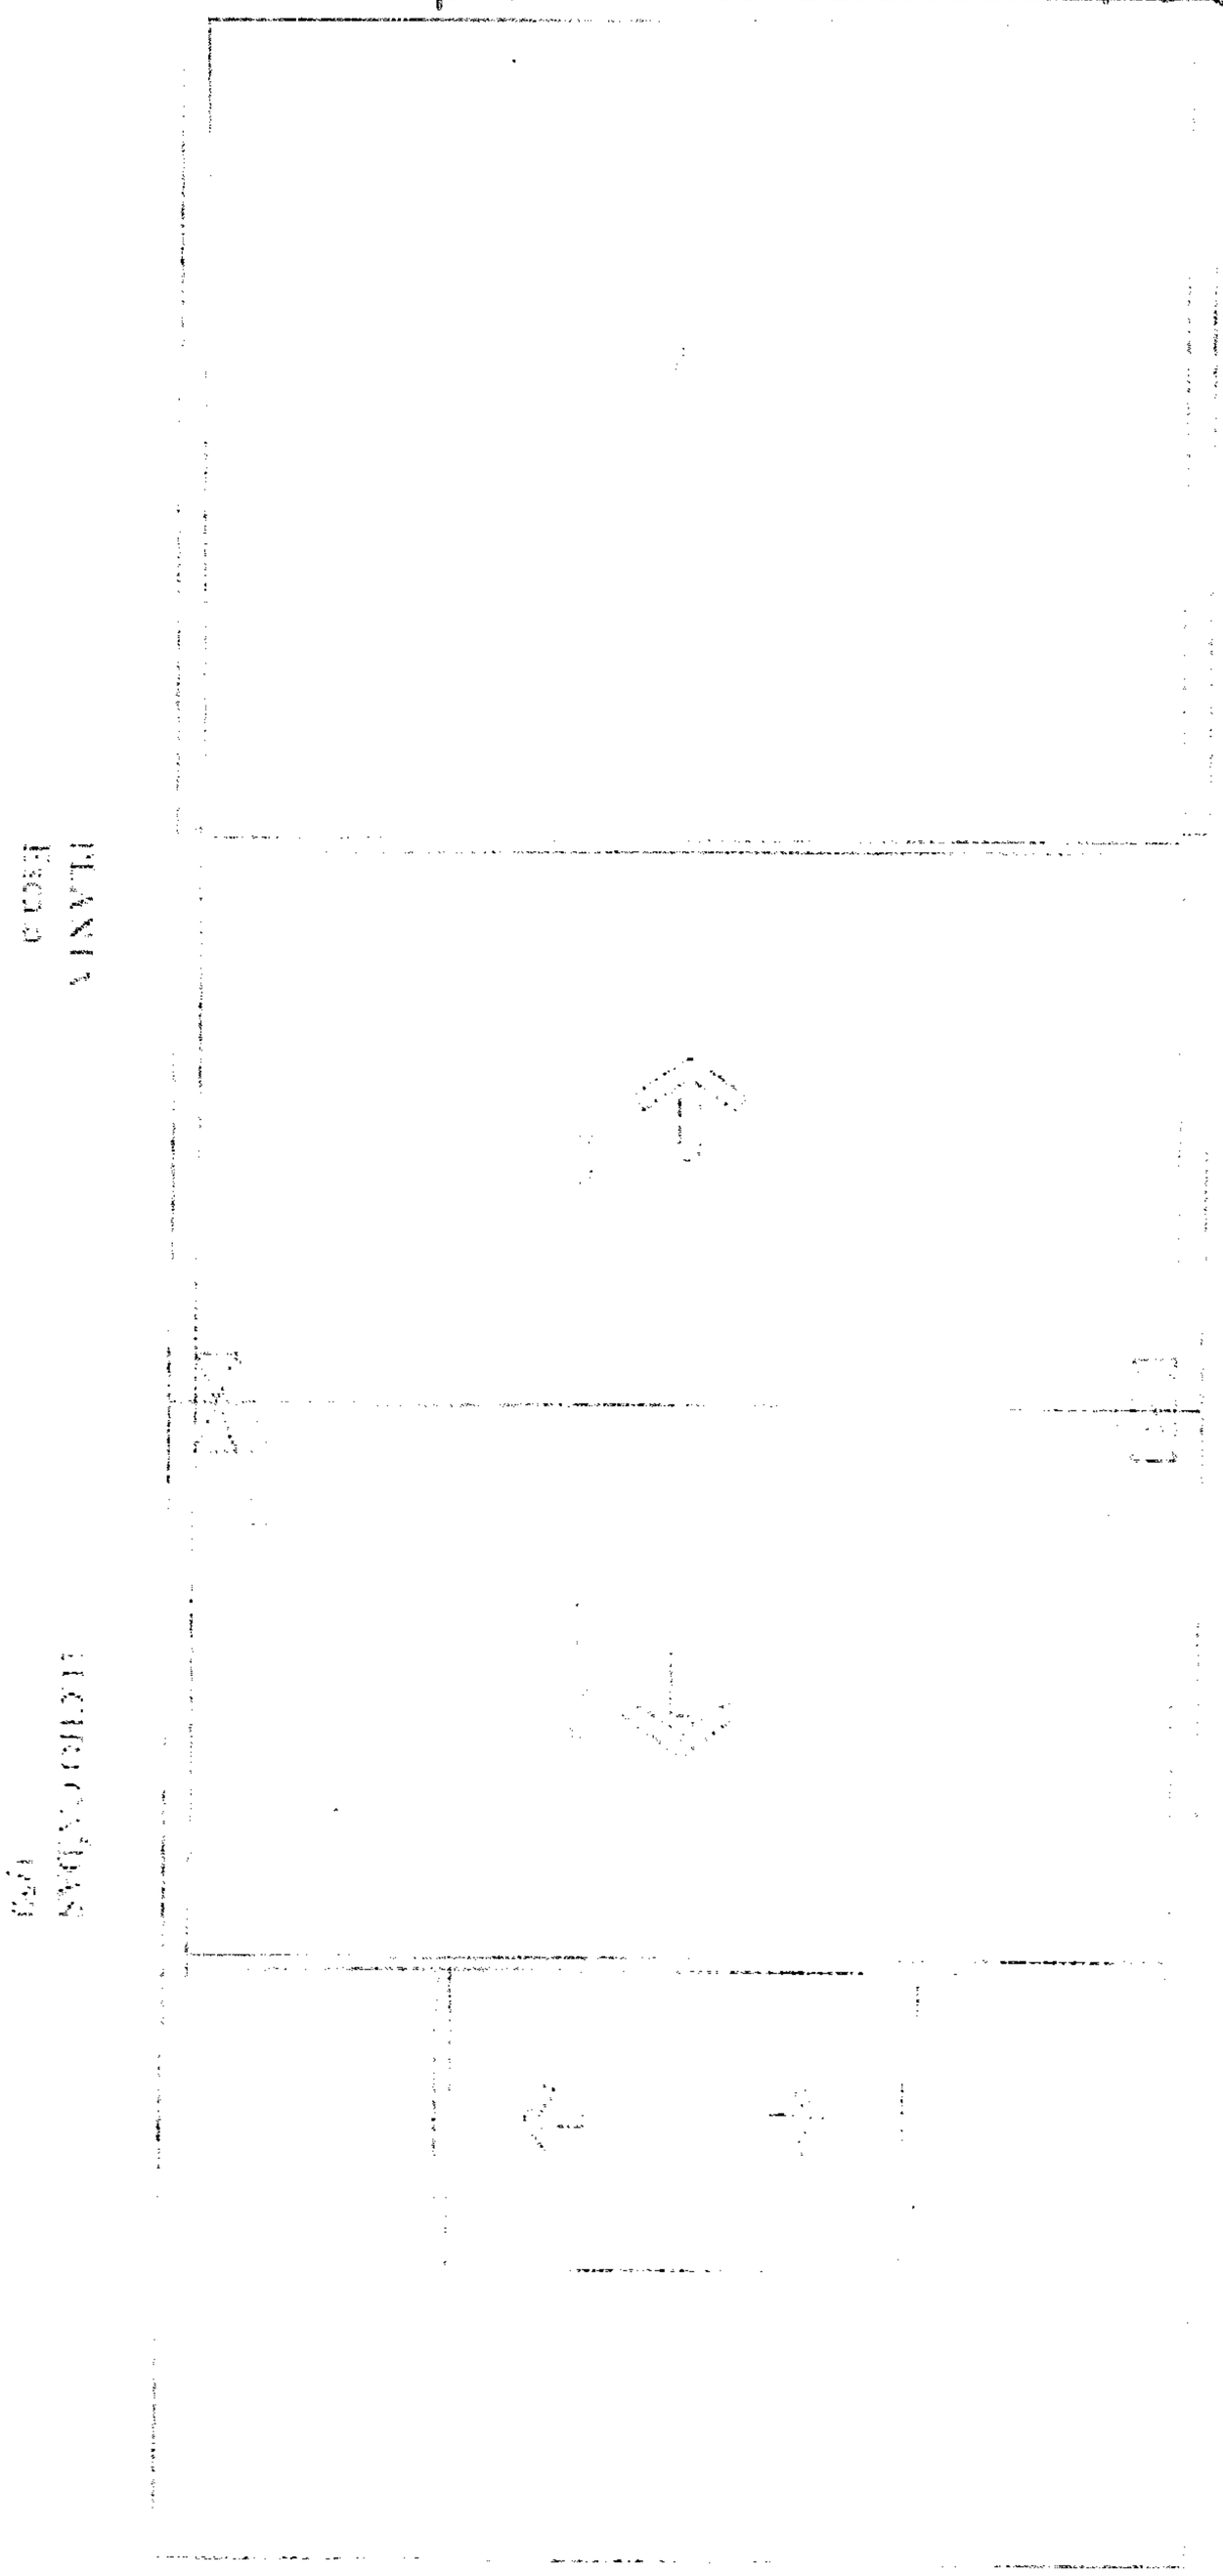

GOBERNACION DEL II DPTO. SAN PEDRO

DIRECCION DE CONSTRUCCIONES

PDF created with pdfFactory Pro trial version www.pdffactory.com

LOTE 1 POLICLINICO

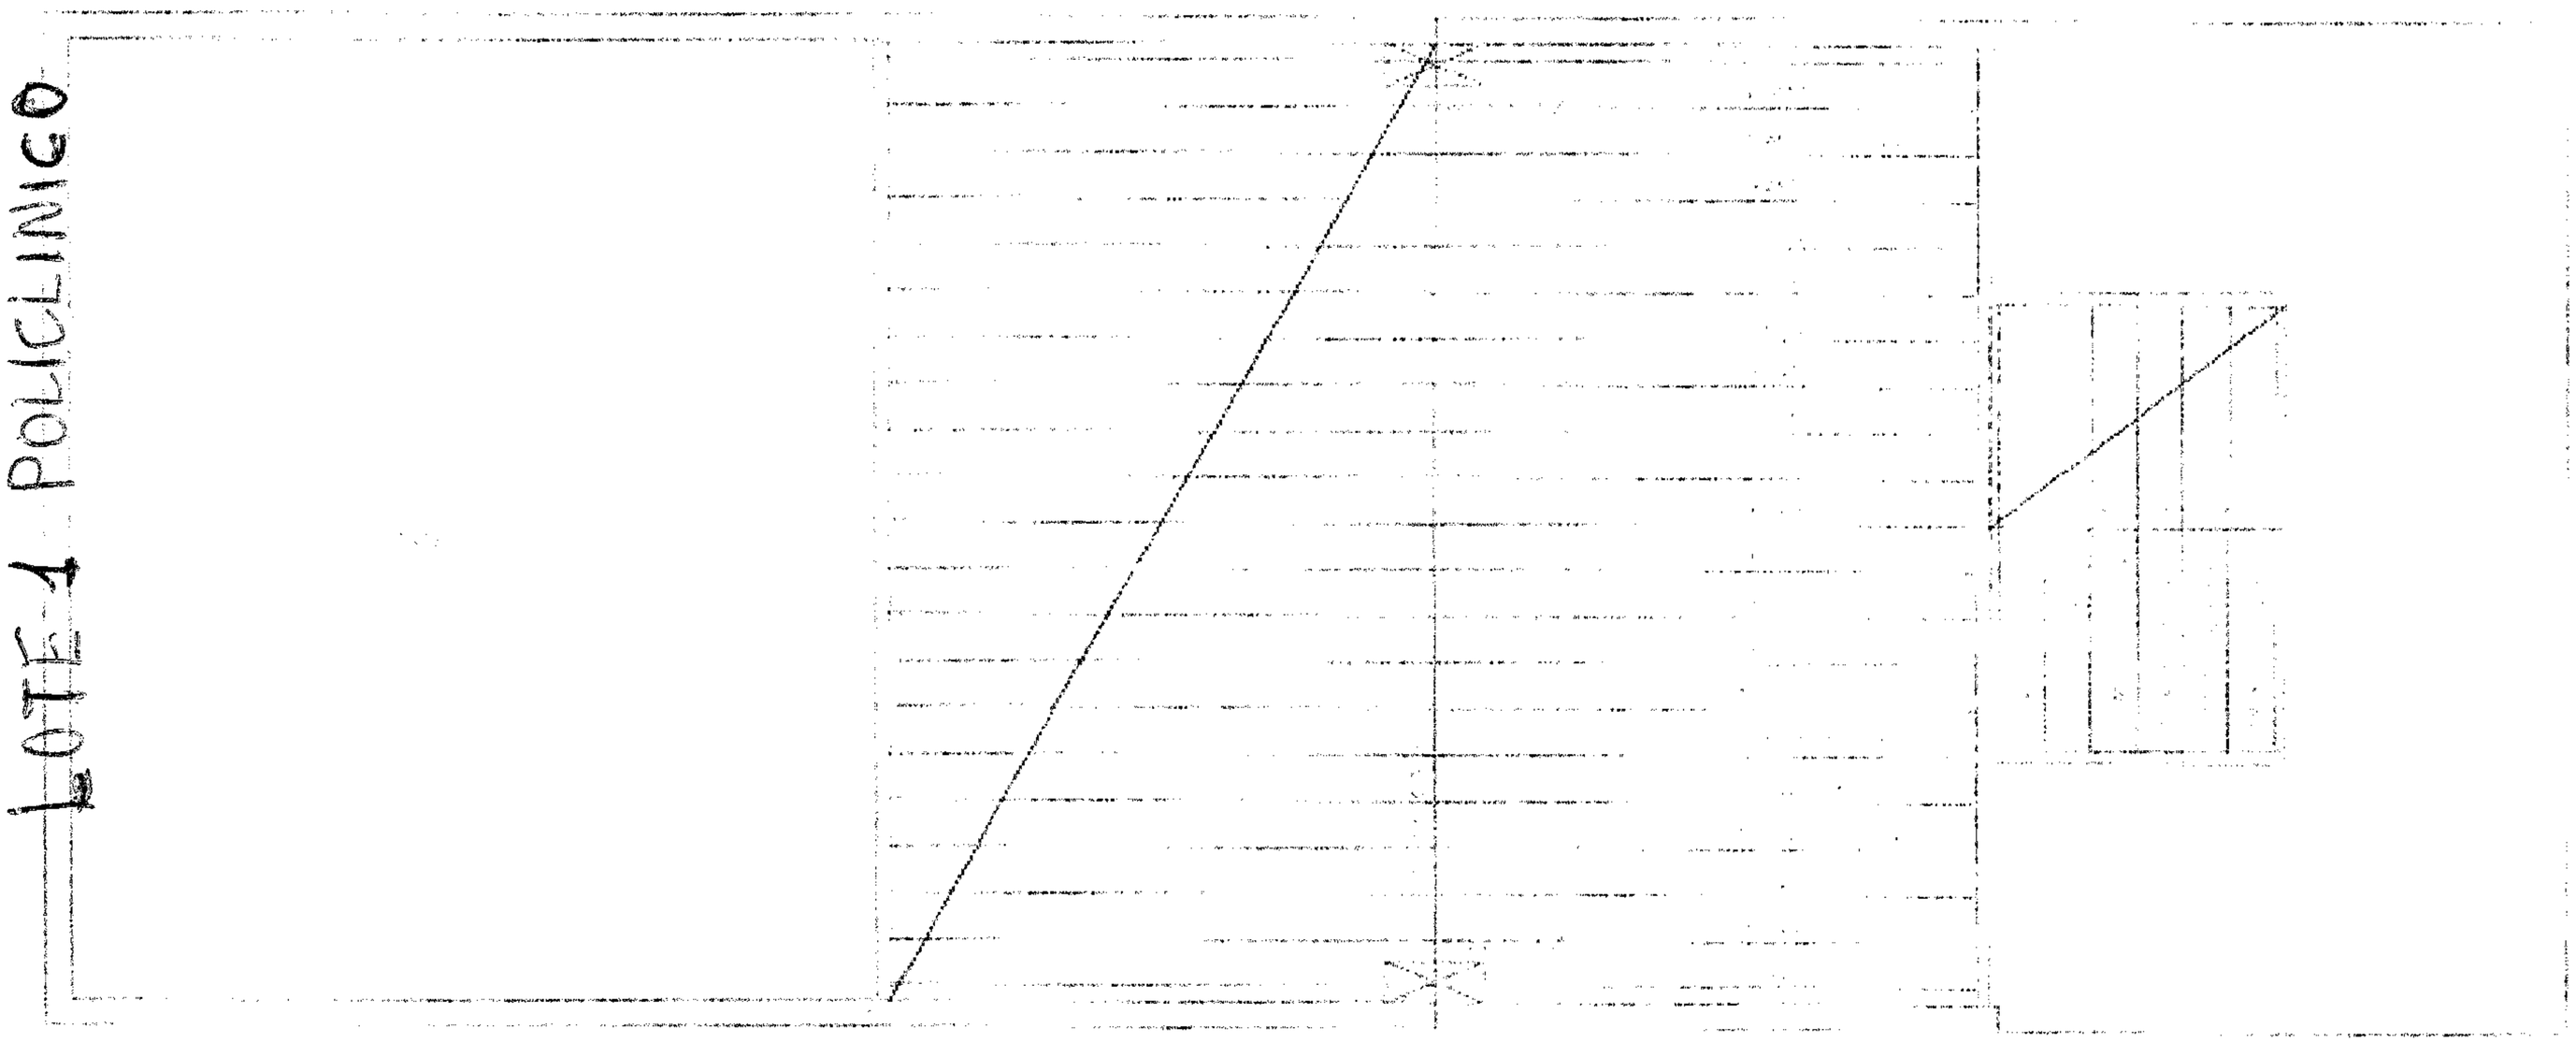

PLANTA
Escala

TECHO MADERAMEN
1/50

MODERNIZACION DEL HOSPITAL SAN PEDRO

DIRECCION DE CONSTRUCCIONES

PDF created with pdfFactory Pro trial version www.pdffactory.com

LOTE 2 SAN JOSE DEL ROSARIO

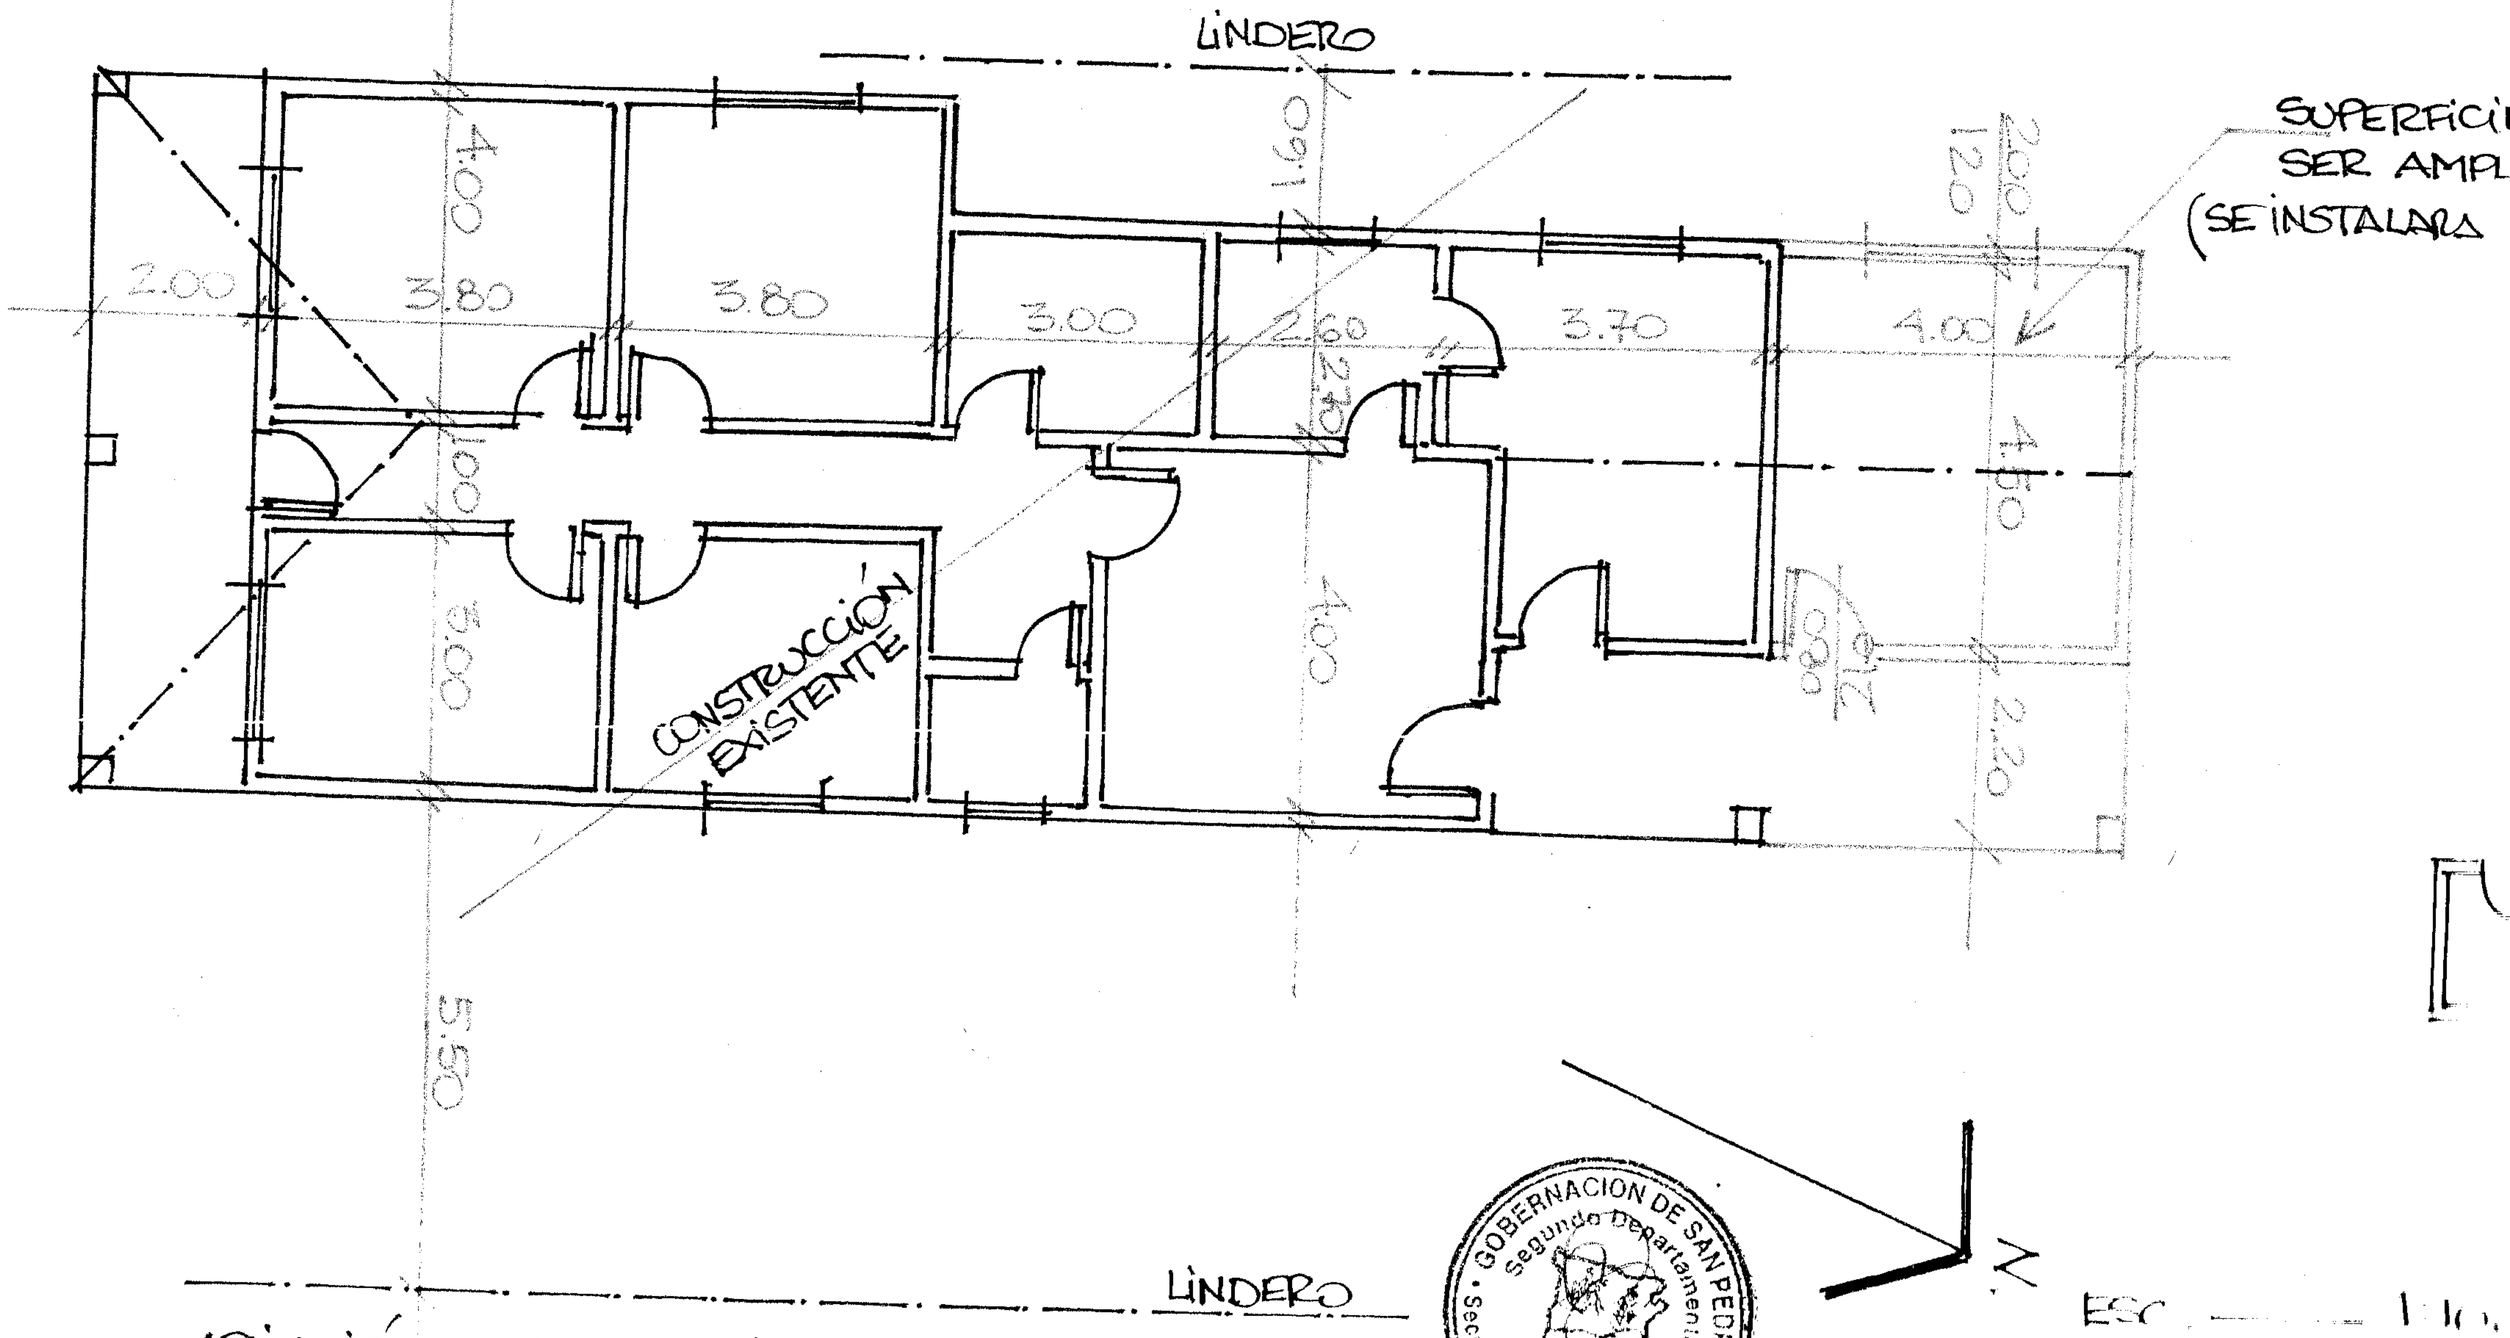

GOBERNACION DE SAN PEDRO
Segundo Departamento
Secre

'OLIACIÓN Y REACONDICIONAMIENTO PUESTO SALUD
'AN JOSÉ ROSARIO

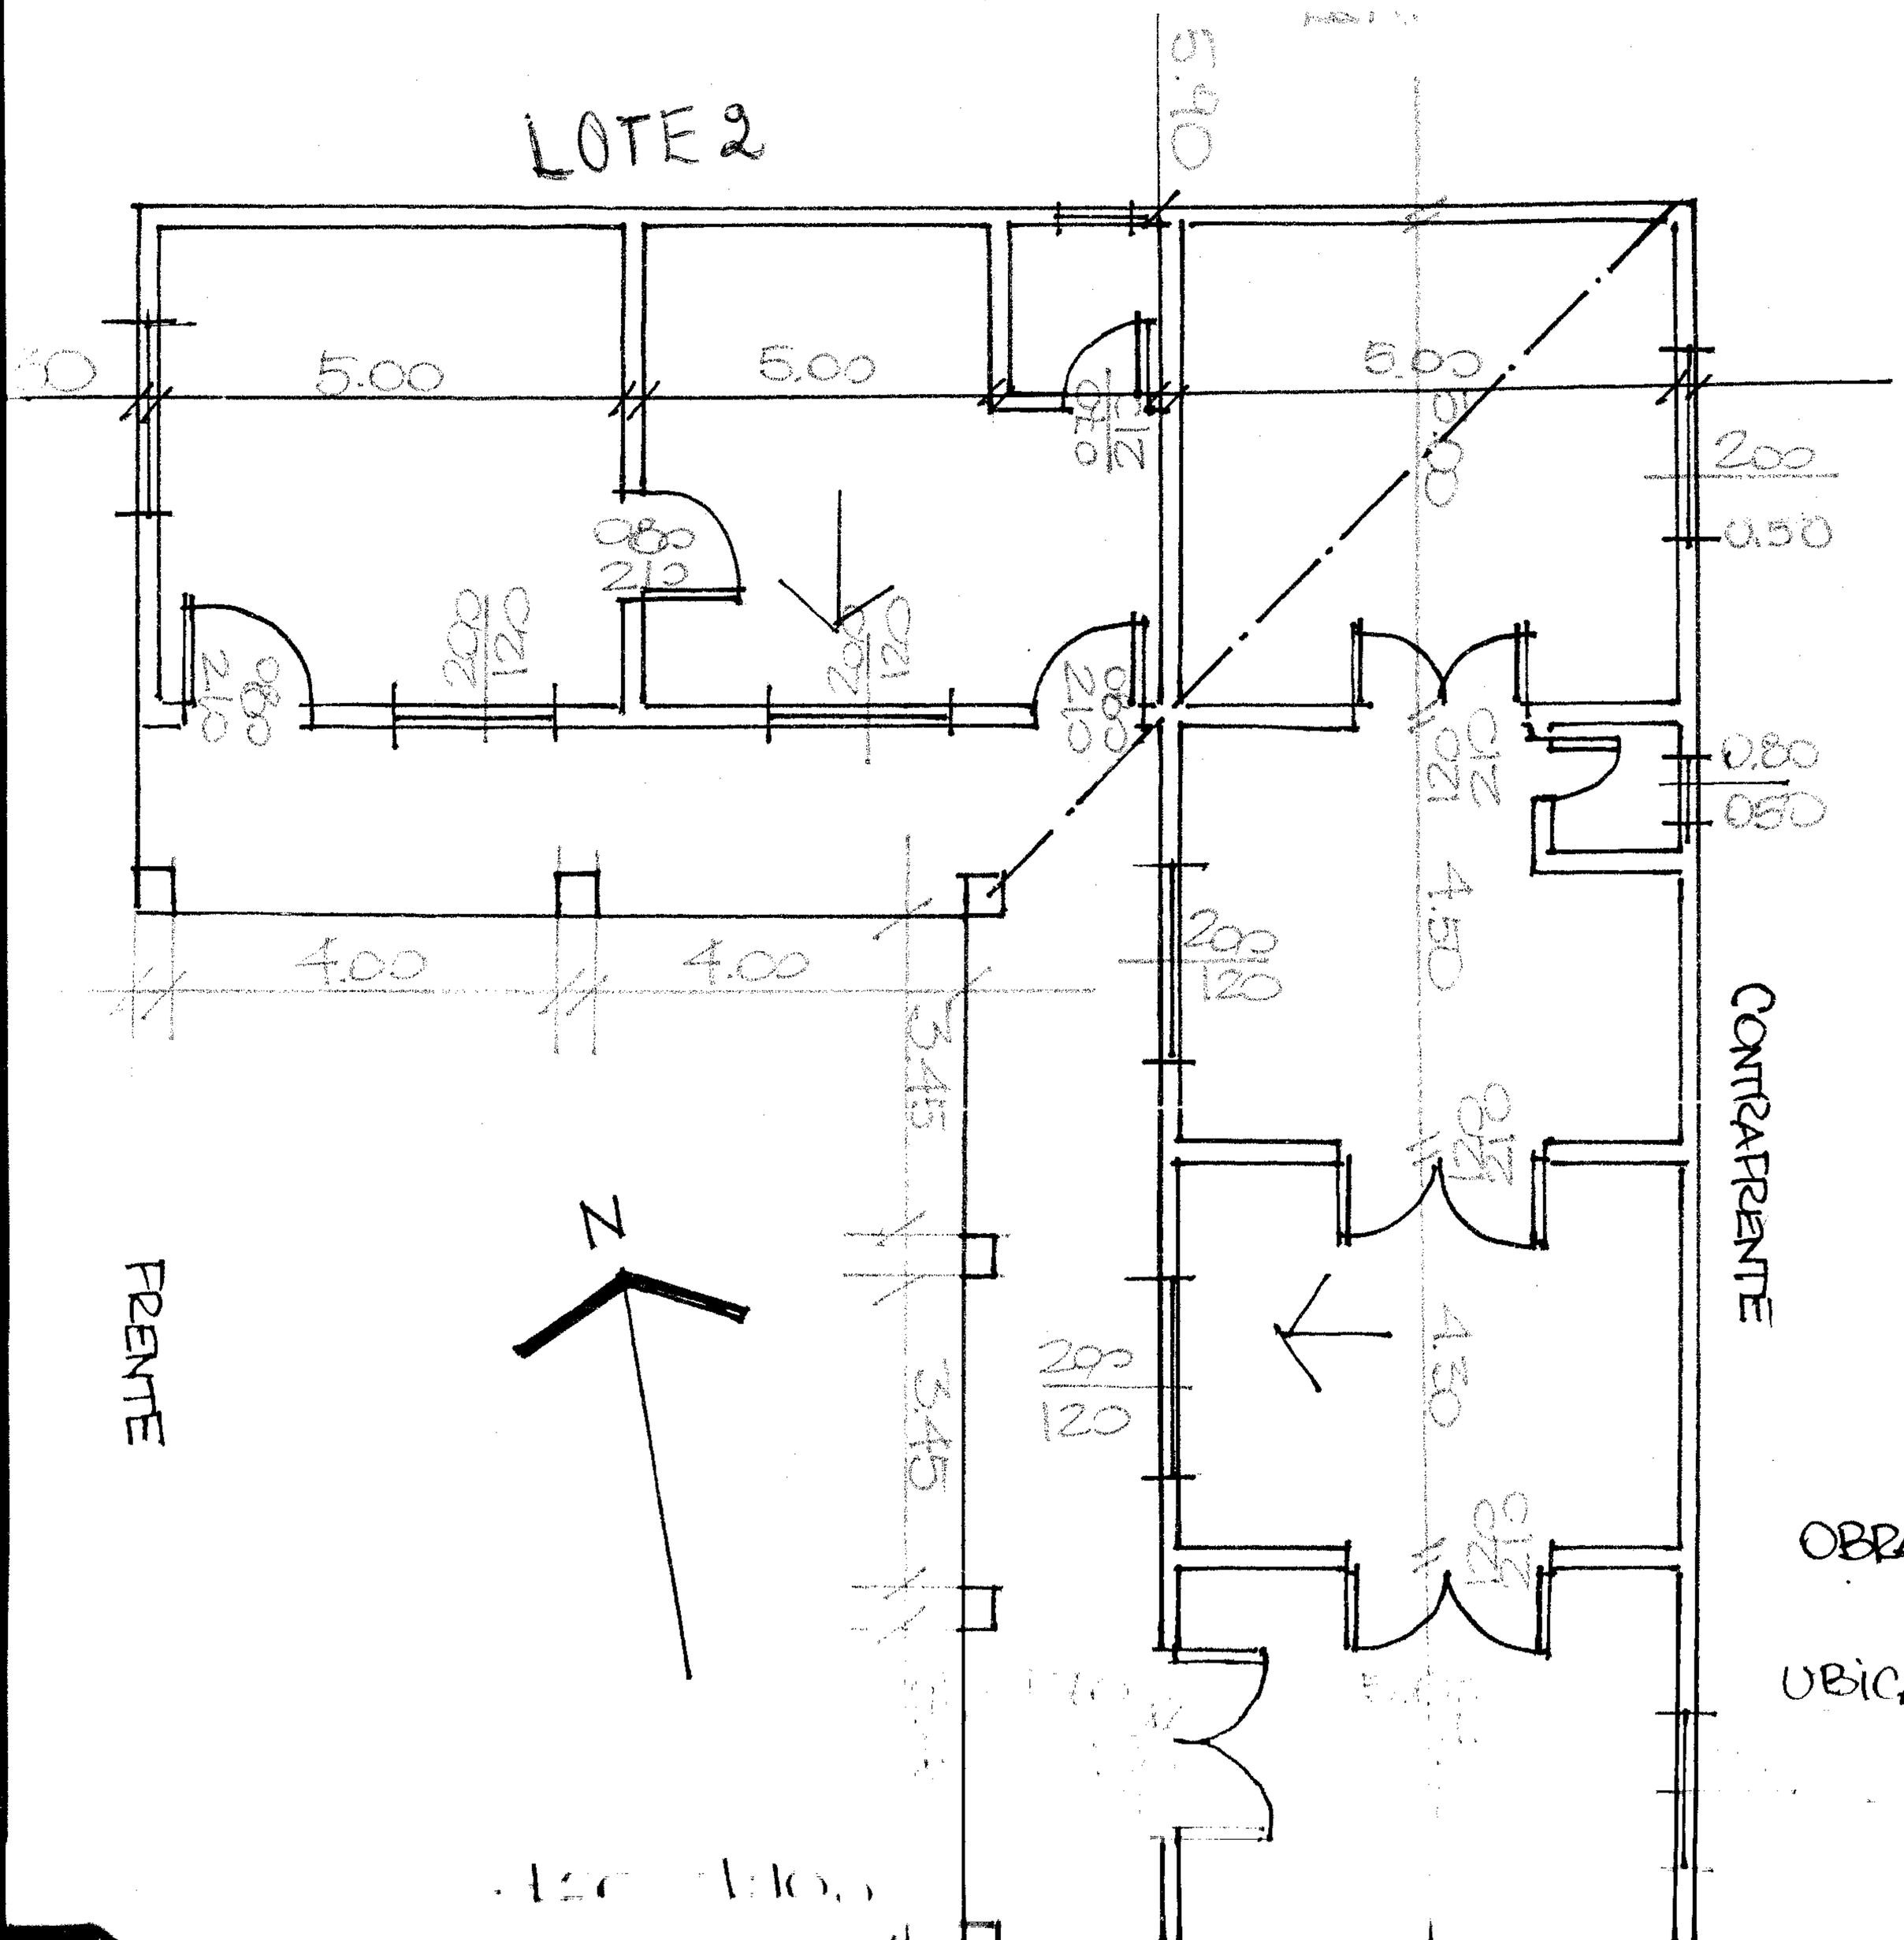

OBRA: REACONDICIONAMIENTO
PUESTO SALUD.
UBICACIÓN: STA. CLARA - DISTRITO
GRAL. AQUINO

GOBERNACION DE SAN PEDRO
Segundo Departamento
Secretaría de Obras

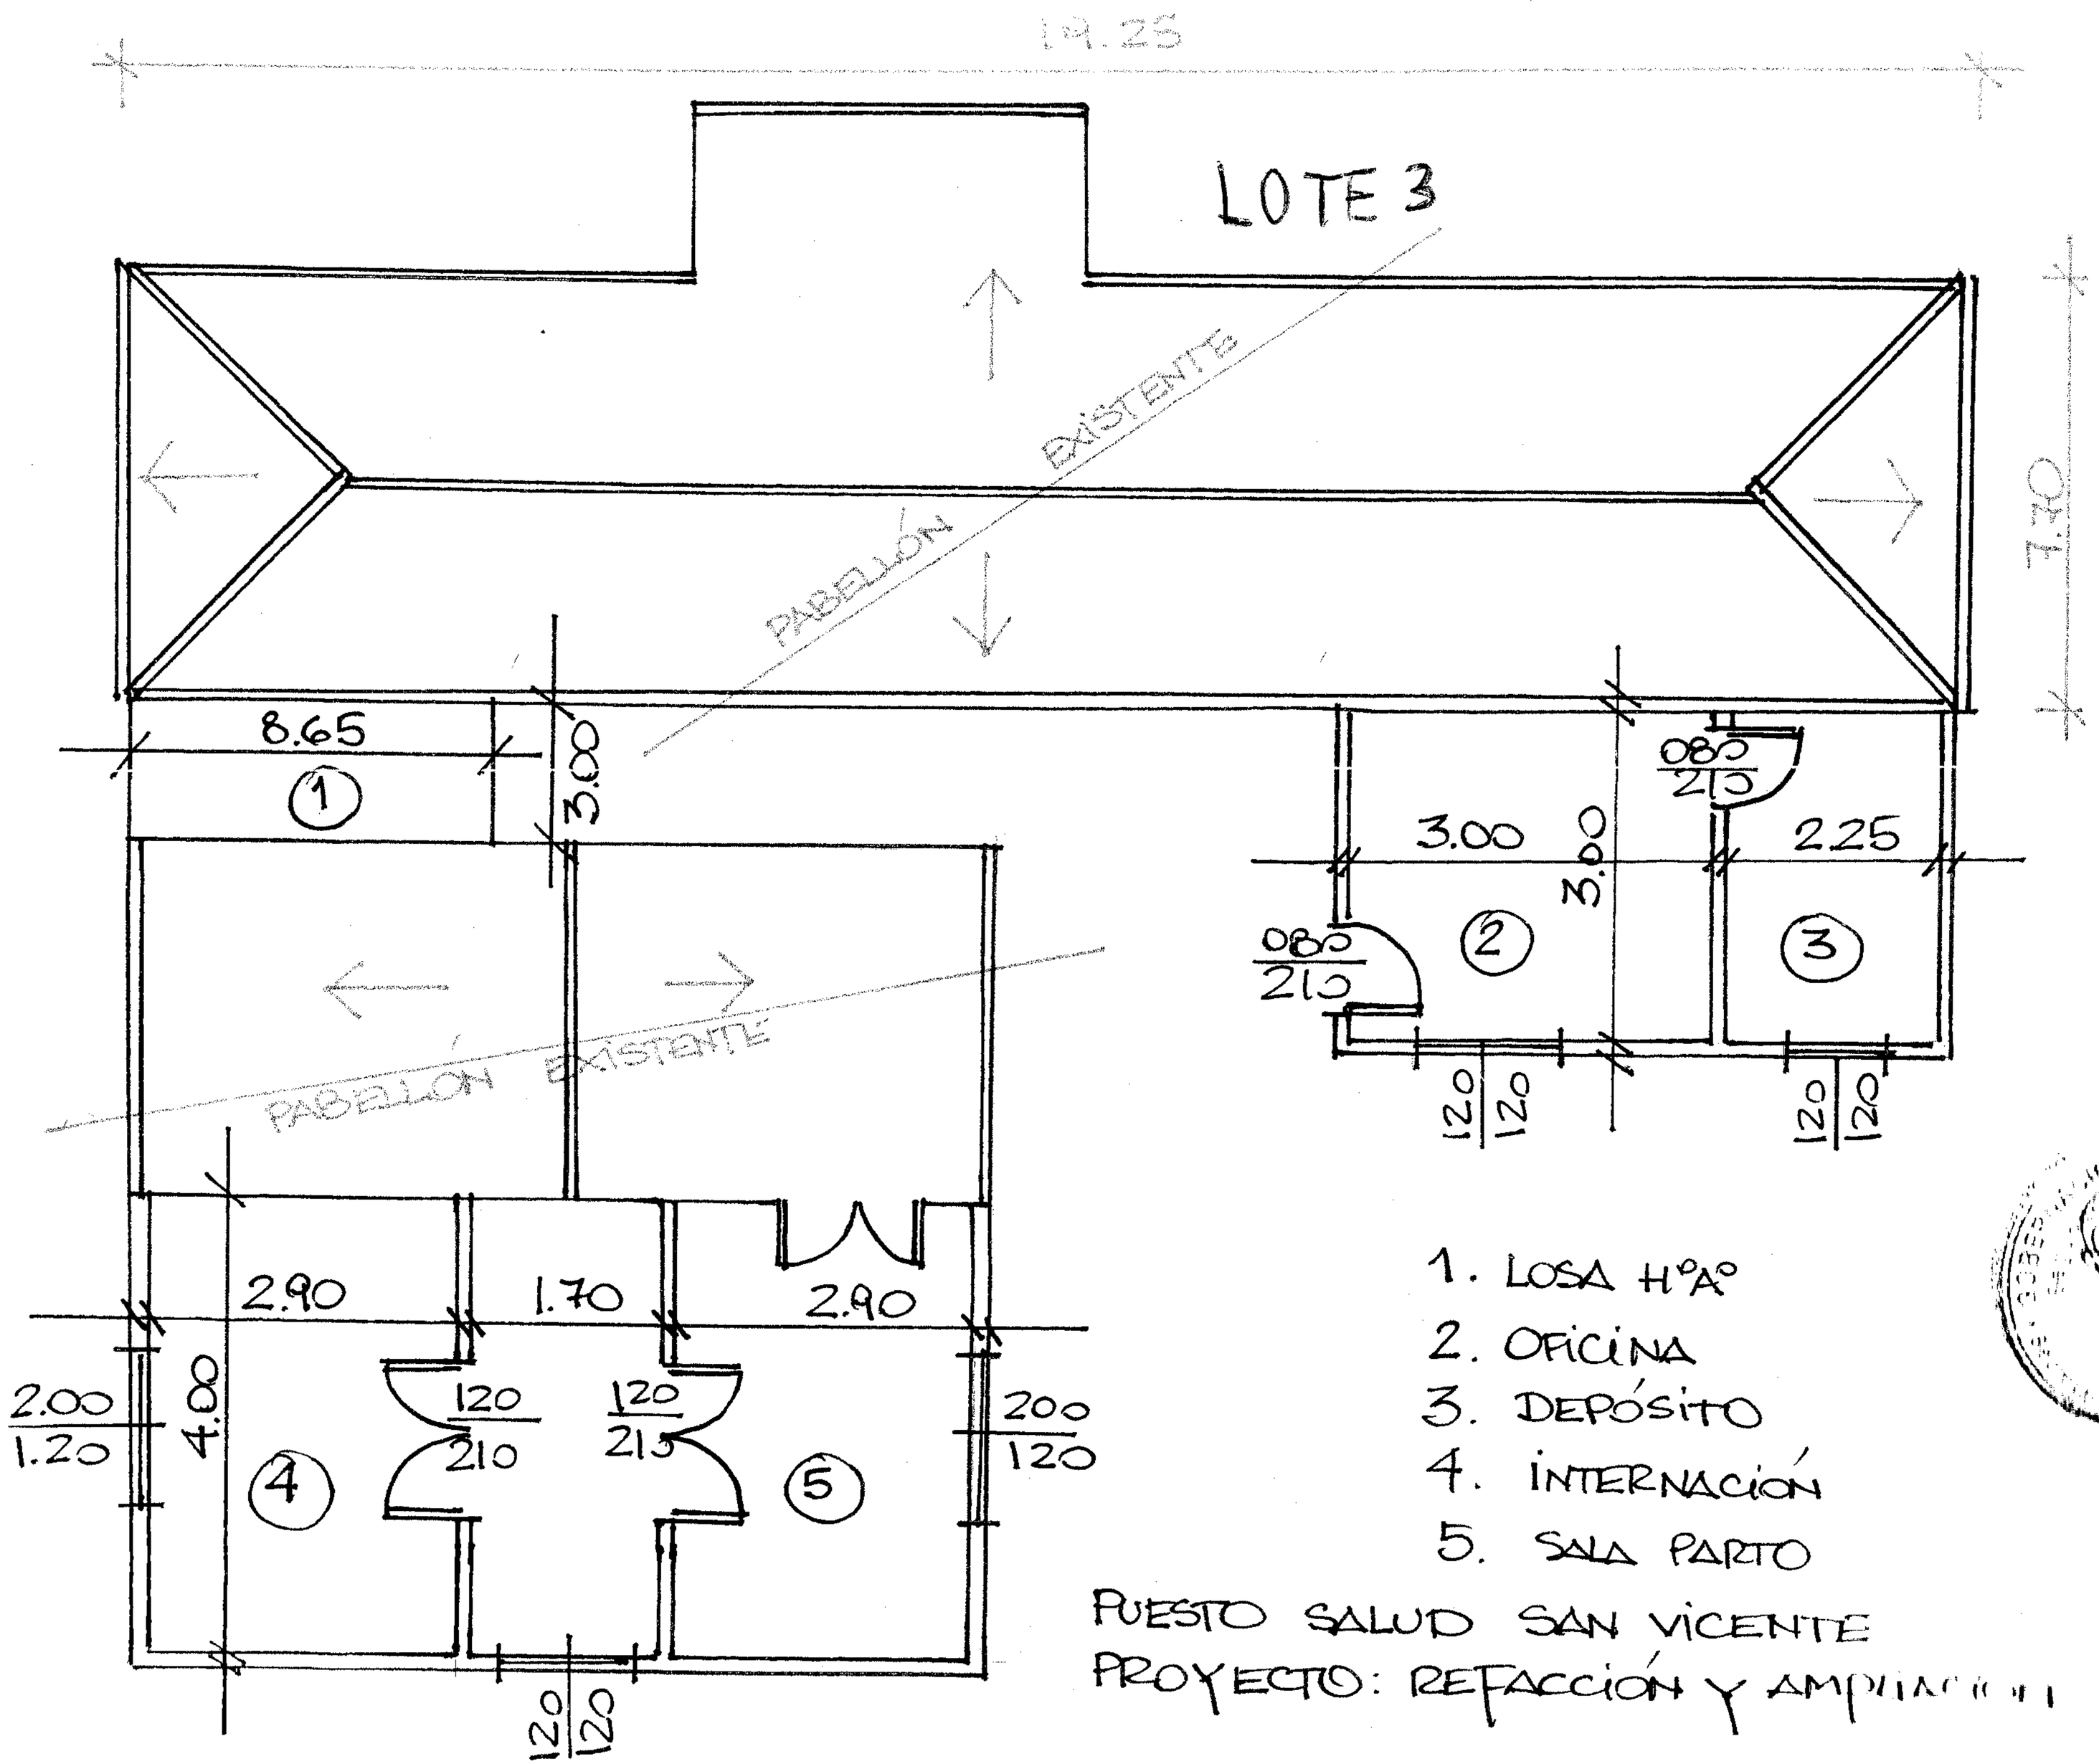

1. LOSA H°A°
2. OFICINA
3. DEPÓSITO
4. INTERNACIÓN
5. SALA PARTO

PUESTO SALUD SAN VICENTE
PROYECTO: REFACCIÓN Y AMPLIACIÓN

FRENTE

LOTE 3

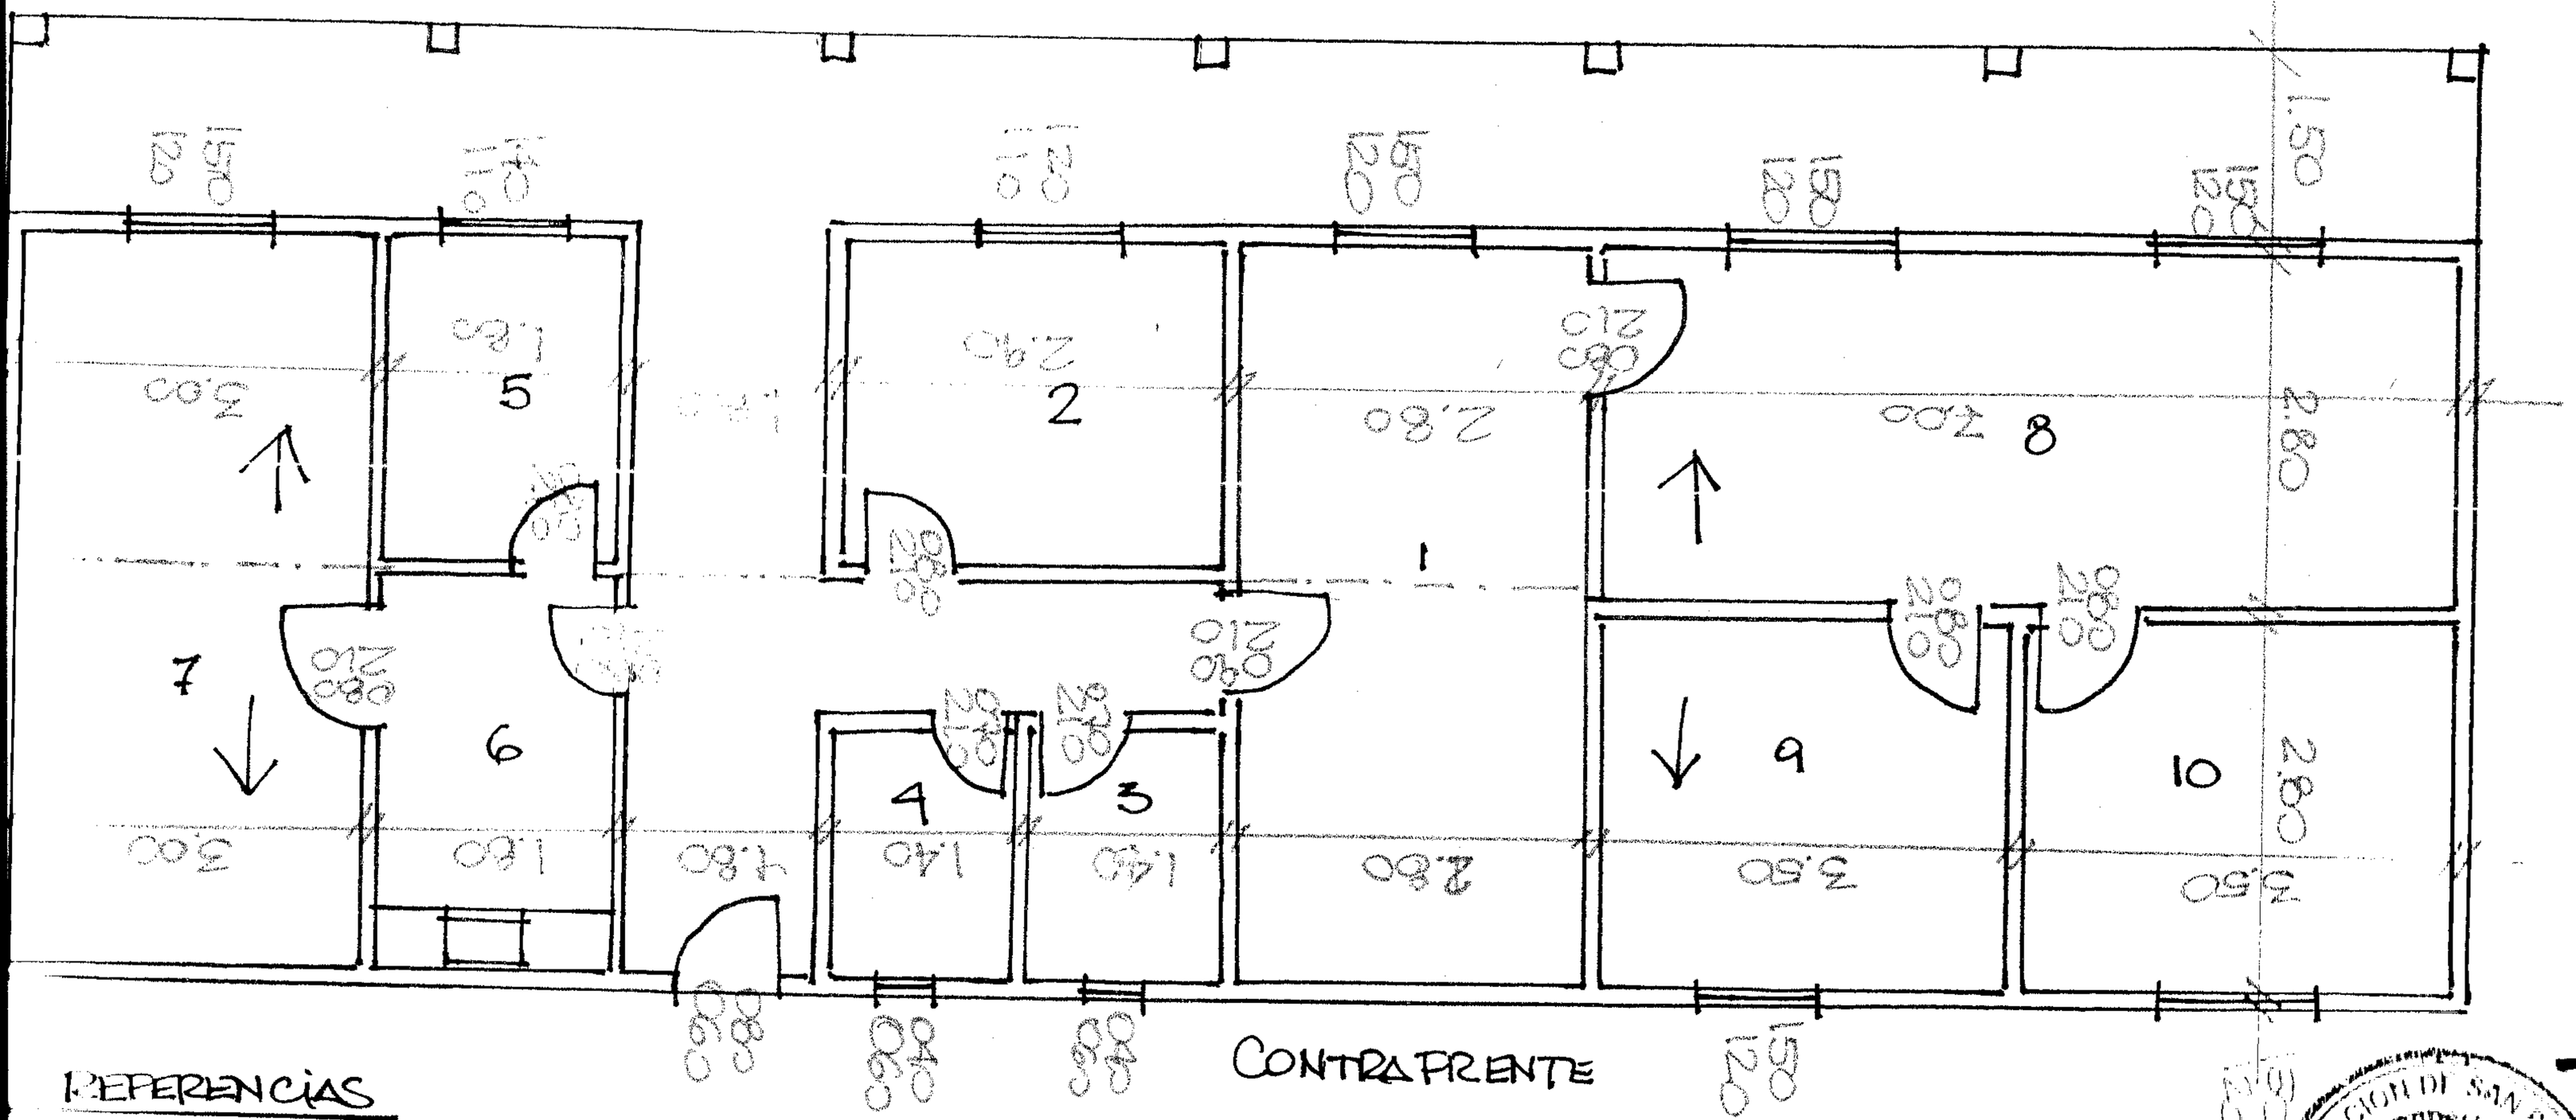

REFERENCIAS

1. SALA PARTO
2. CONSULTORIO
3. SSHH
4. SSHH
5. DEPOSITO MEDICAMENTOS
6. COCINA
7. INTERNACIÓN
8. INTERNACIÓN

OBRA: AMPLIACIÓN - TERMINACIÓN
POLICLINICO SALADO

UBICACIÓN: CAN [illegible] NORTE - CAMPO [illegible]

LOTE 4
CONTRAFRENTE

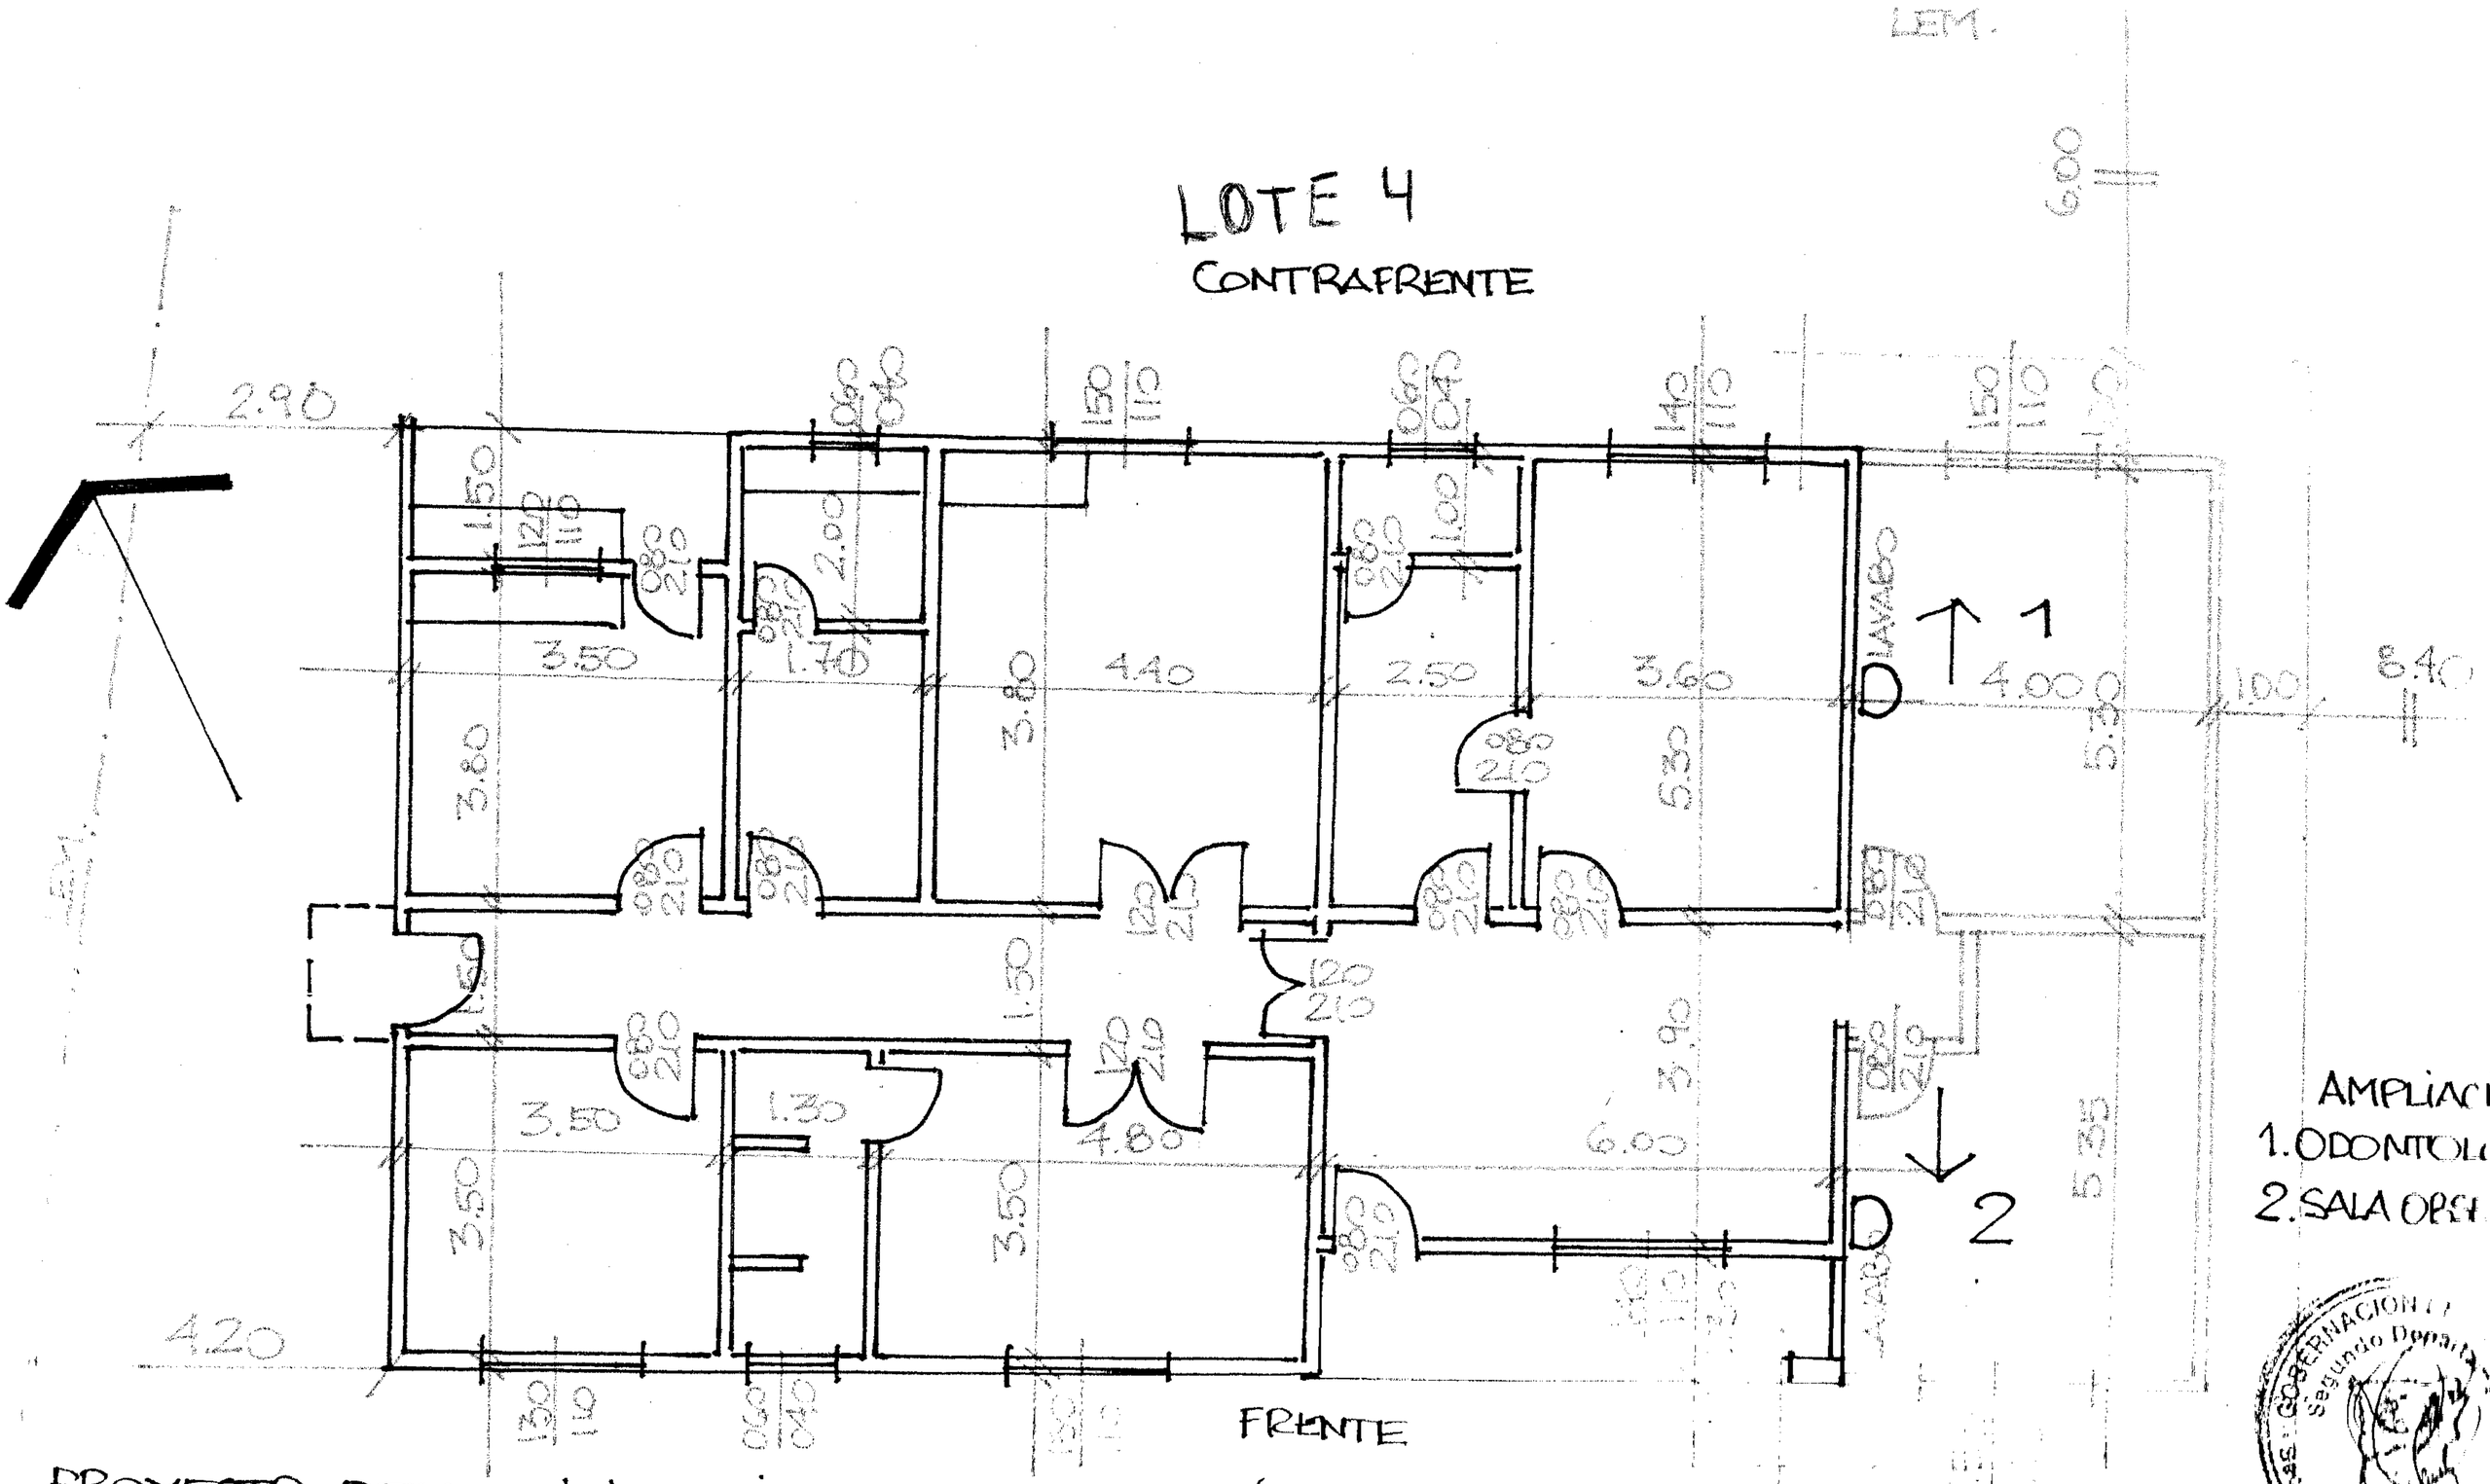

AMPLIACI
1. ODONTOL
2. SALA OPE

PROYECTO: REACONDICIONAMIENTO Y AMPLIACIÓN PUESTO SALUD
UBICACIÓN: AGUERITO - DIST. SANTA ROSA AGUARAY

PLANTA ——— ESC. 1:

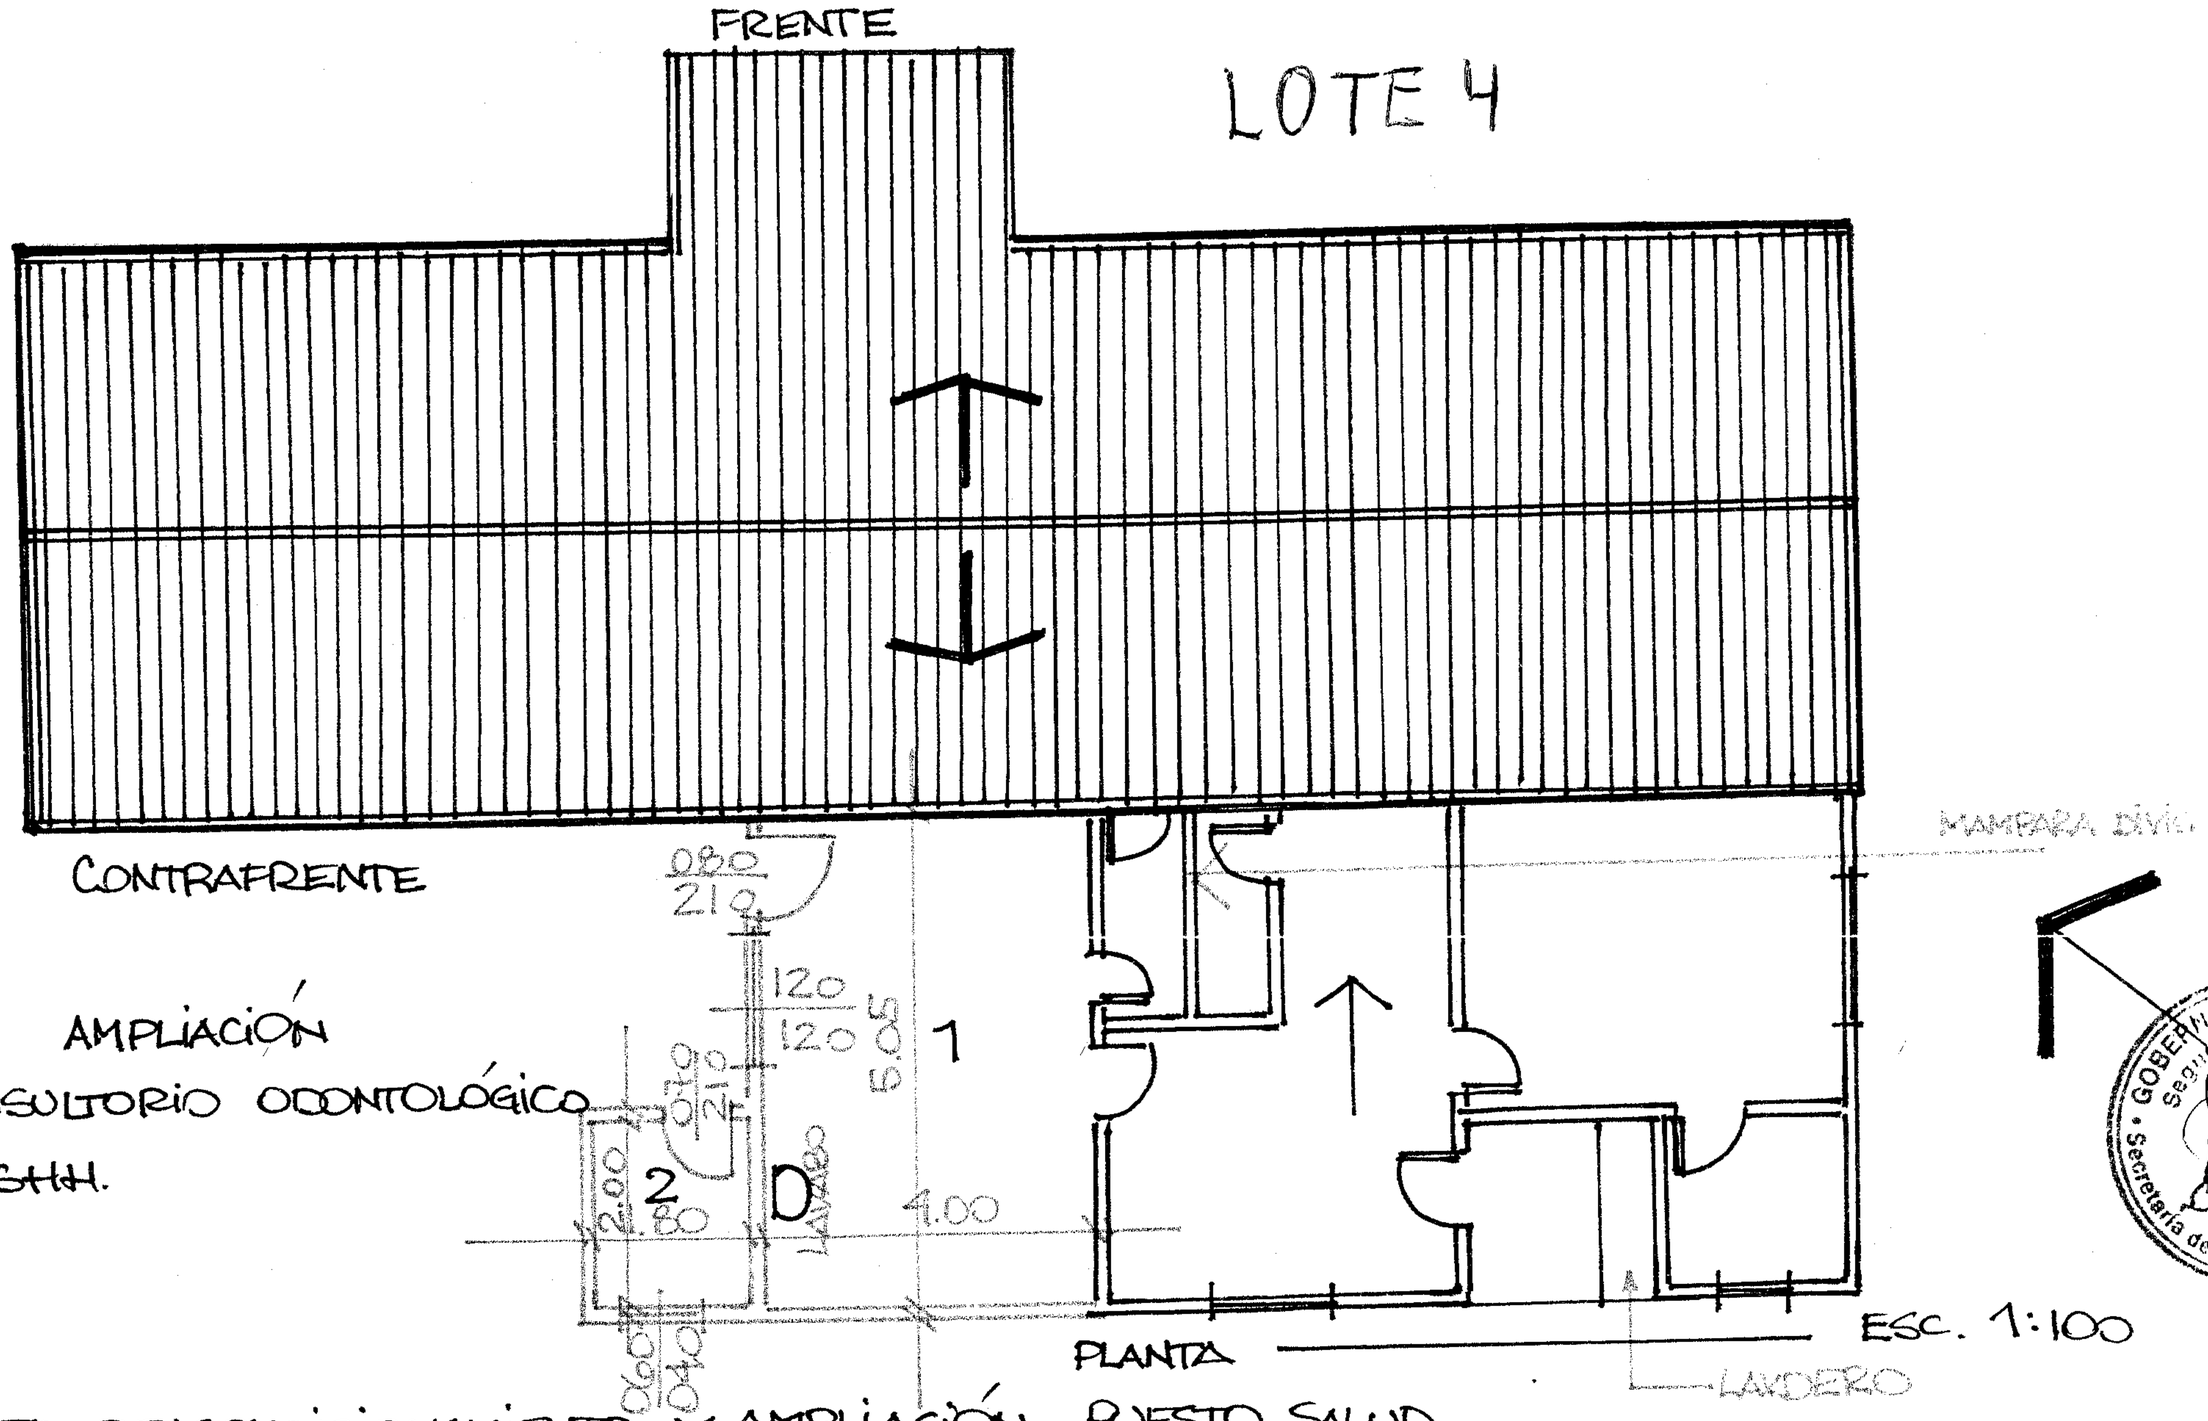

AMPLIACIÓN

1. CONSULTORIO ODONTOLÓGICO
2. SSHH.

PROYECTO: REACONDICIONAMIENTO Y AMPLIACIÓN - PUESTO SALUD

UBICACIÓN: BARBERO - DISTRITO SAN PEDRO Y.