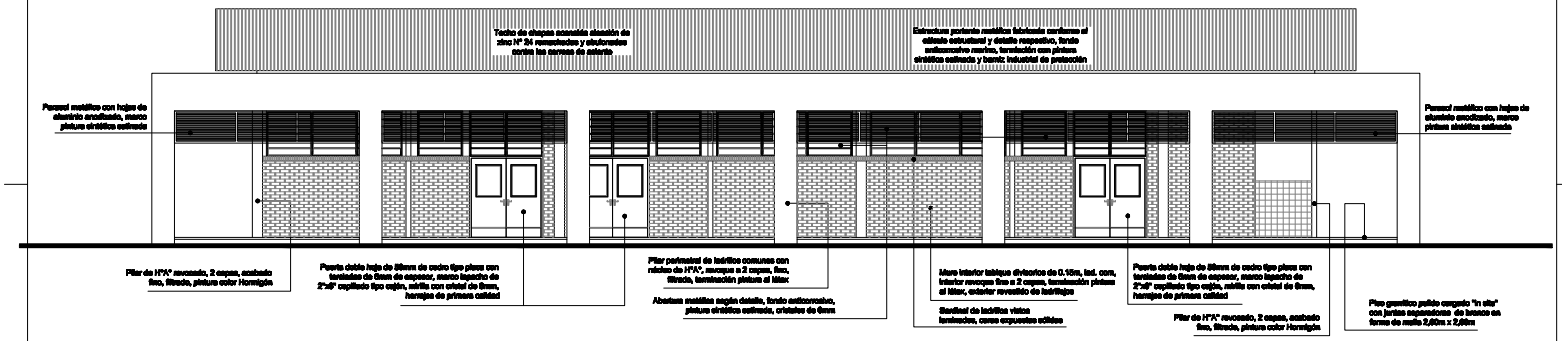

FACHADA LONGITUDINAL
escala: _____ 1:50

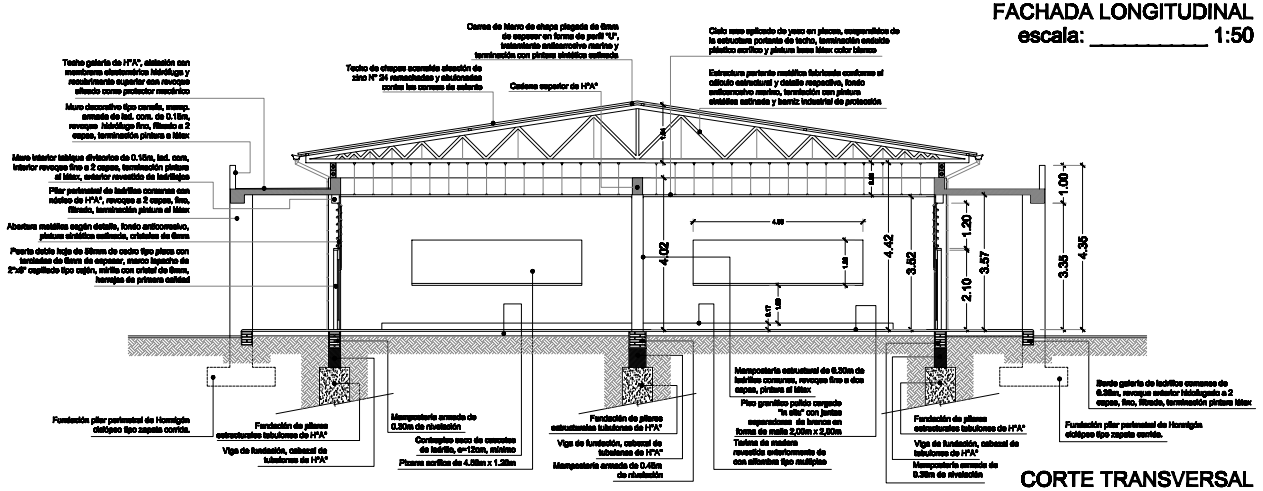

CORTE TRANSVERSAL
escala: _____ 1:50

UNIVERSIDAD NACIONAL DEL ESTE RECTORADO DE LA UNE CONTRATO UGC N° 36/2012 Servicios Profesionales para Elaboración de Proyectos Arquitectónicos CD. ID 356979	FACHADA LONGITUDINAL CORTE TRANSVERSAL	Escala: 1:50	PROYECTO: BLOQUE DE AULAS TIPO FACHADAS - CORTE Esc. 1/50. CONSULTOR: LACR CONSULTORIA & CONSTRUCCIONES — NOMBRE: Luis Alberto Coronel Ruiz, ms. — FECHA AT-02 LAMINA No.