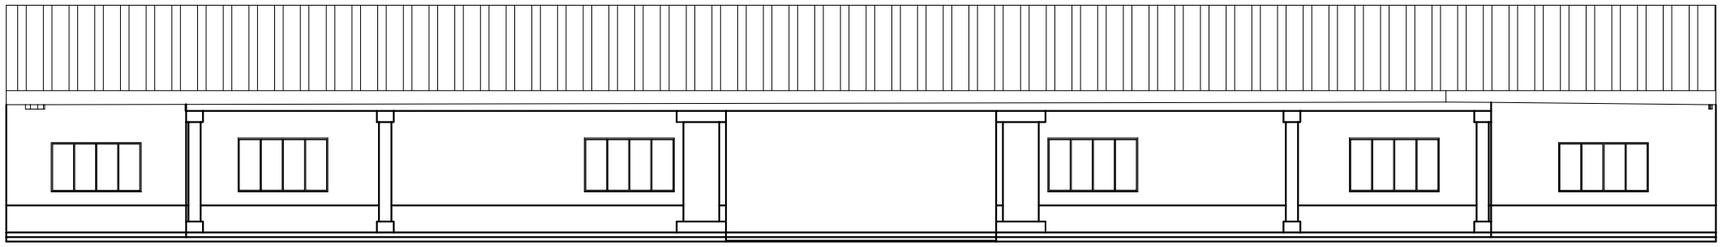

Escala 1/100

FACHADA PRINCIPAL

Proyecto Remodelacion de Escuela

Escala 1/100

FACHADA PRINCIPAL

Proyecto Remodelacion de Escuela

PROYECTO: REMODELACION - ESCUELA LEON CADOGAN

INF. de OBRA	DIRECCIÓN: NUEVA LONDRES
	SUP. DEL TERRENO: 900.00 M2
	SUP. A CONSTRUIR:
	CTA. CTE. CATASTRAL:
PROPIETARIO	NOMBRE: ESCUELA LEON CADOGAN
	DIRECCIÓN: NUEVA LONDRES
PROFESIONAL	NOMBRE:
	DIRECCIÓN:
	NRO. PATENTE:

TÍTULO FACHADA Y VISTAS

ESC.: 1/100

UNIDAD: ARQUITECTURA

NRO. DE LÁMINA: 03

PROFESIONAL

PROPIETARIO