CONTRATACIÓN DIRECTA N°: 08/2015
OBRA: CONSTRUCCIÓN DE TINGLADO PARA MAQUINARIAS DE LA MUNICIPALIDAD DE CAPITÁN MIRANDA.

I- PLANOS.PLANO DE UBICACIÓN.

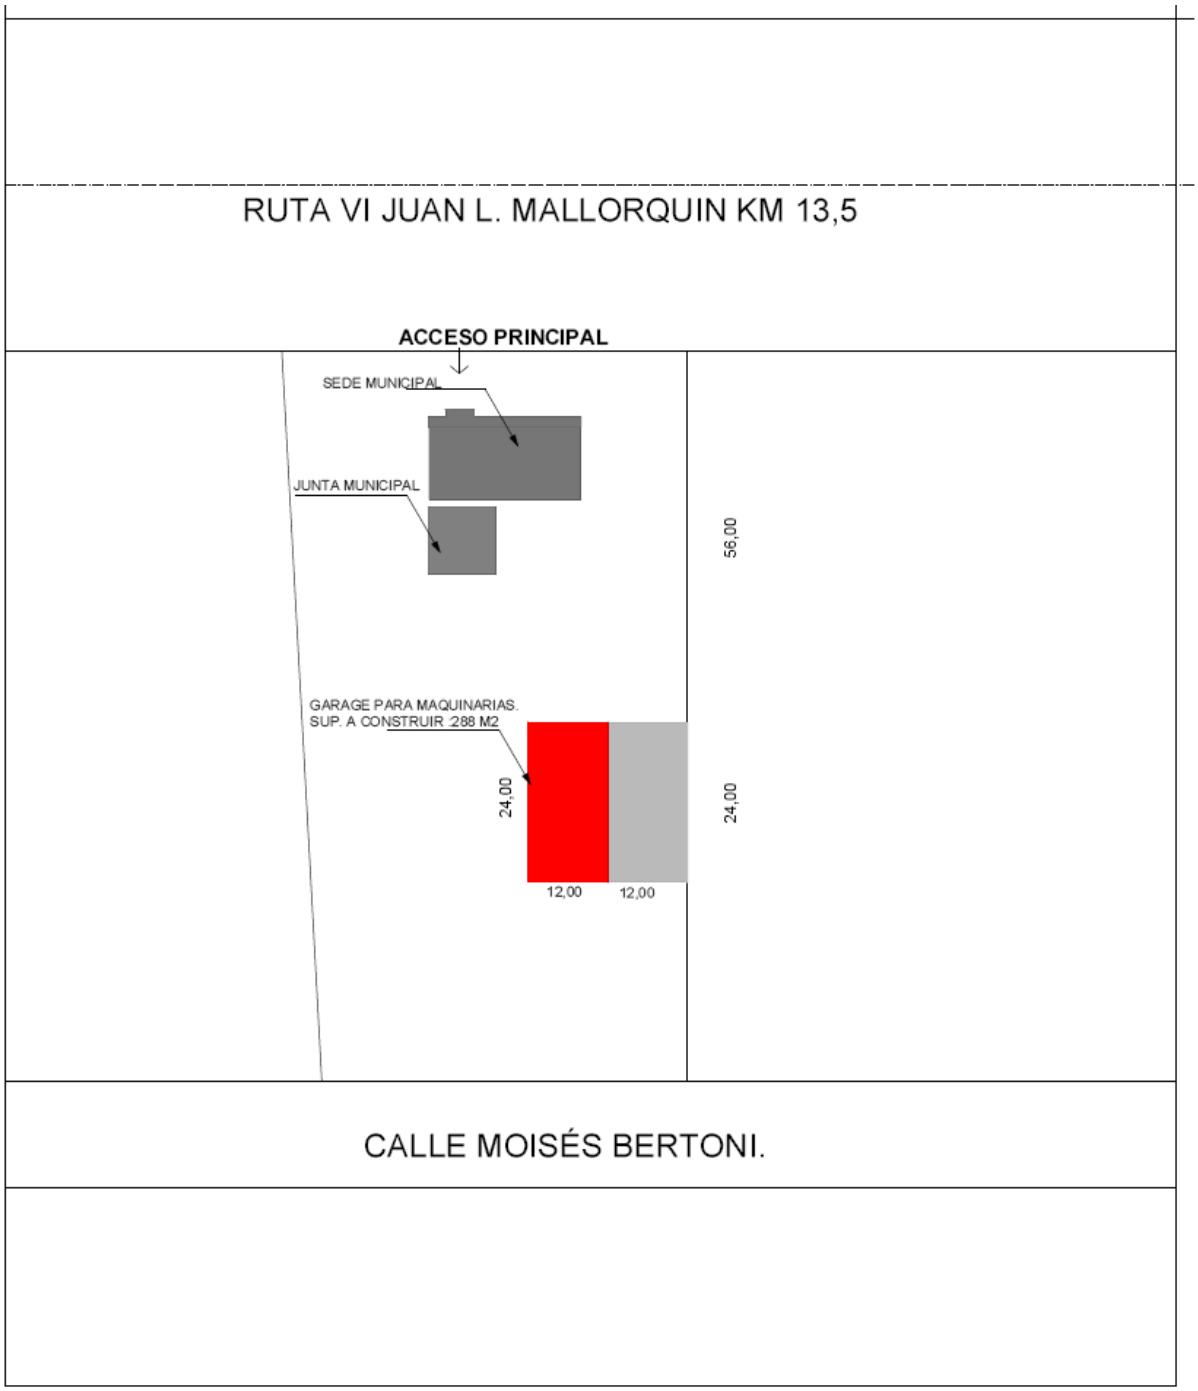

PLANO DE UBICACIÒN. ESC. 1:500

II- PLANTA ARQUITECTÓNICA.

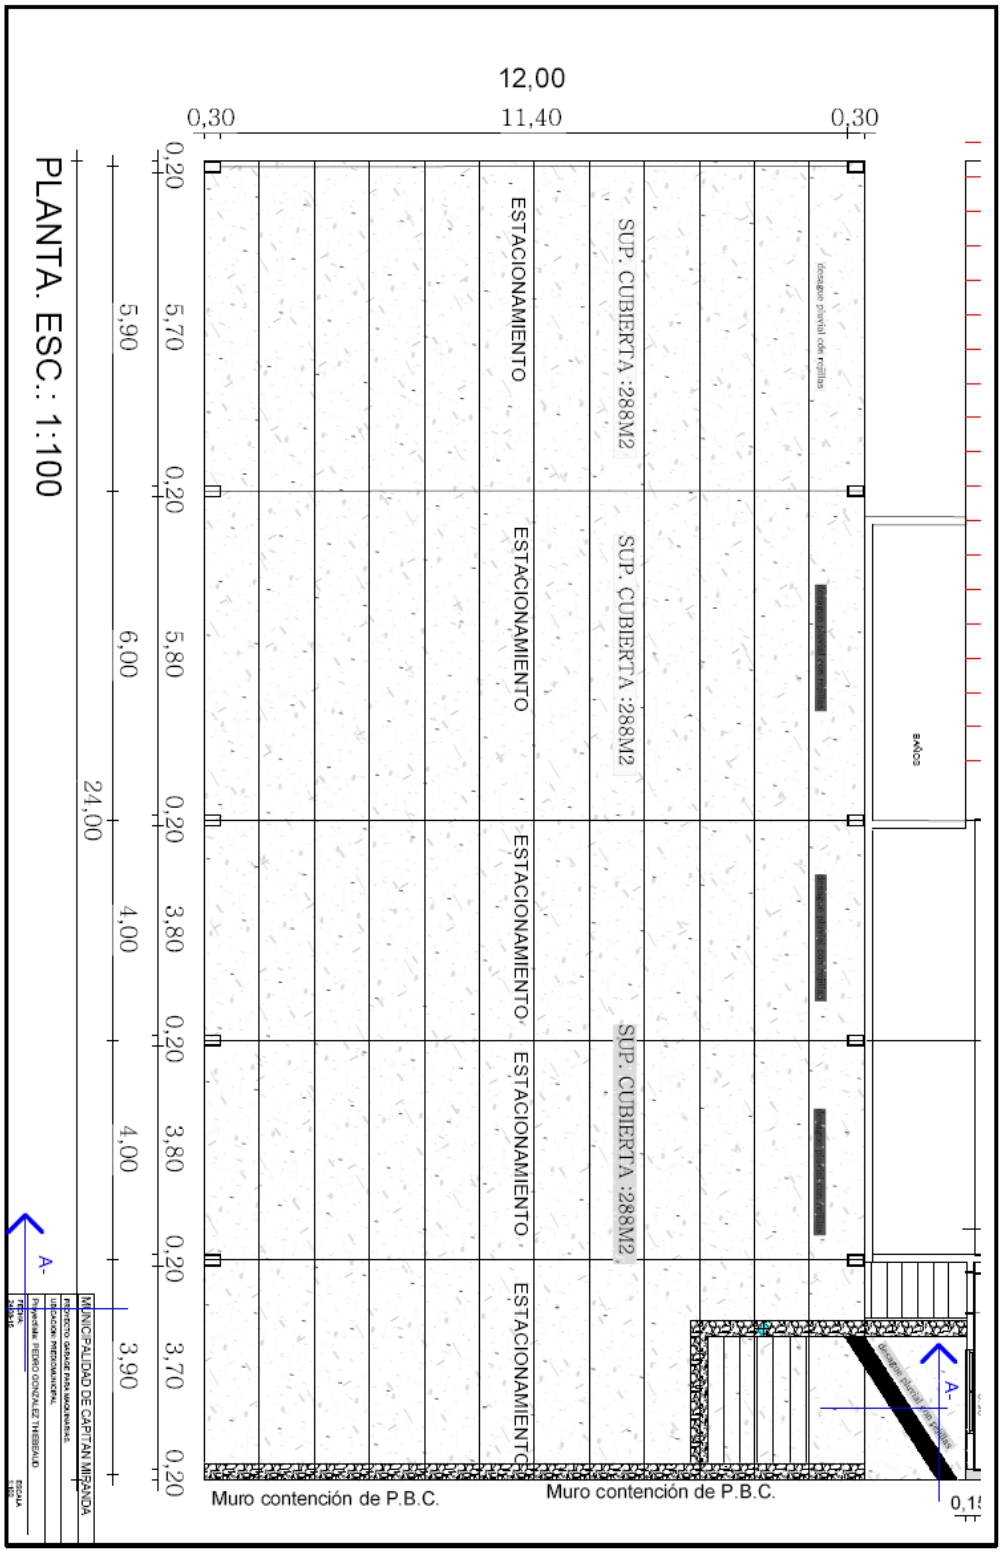

III- VISTA.

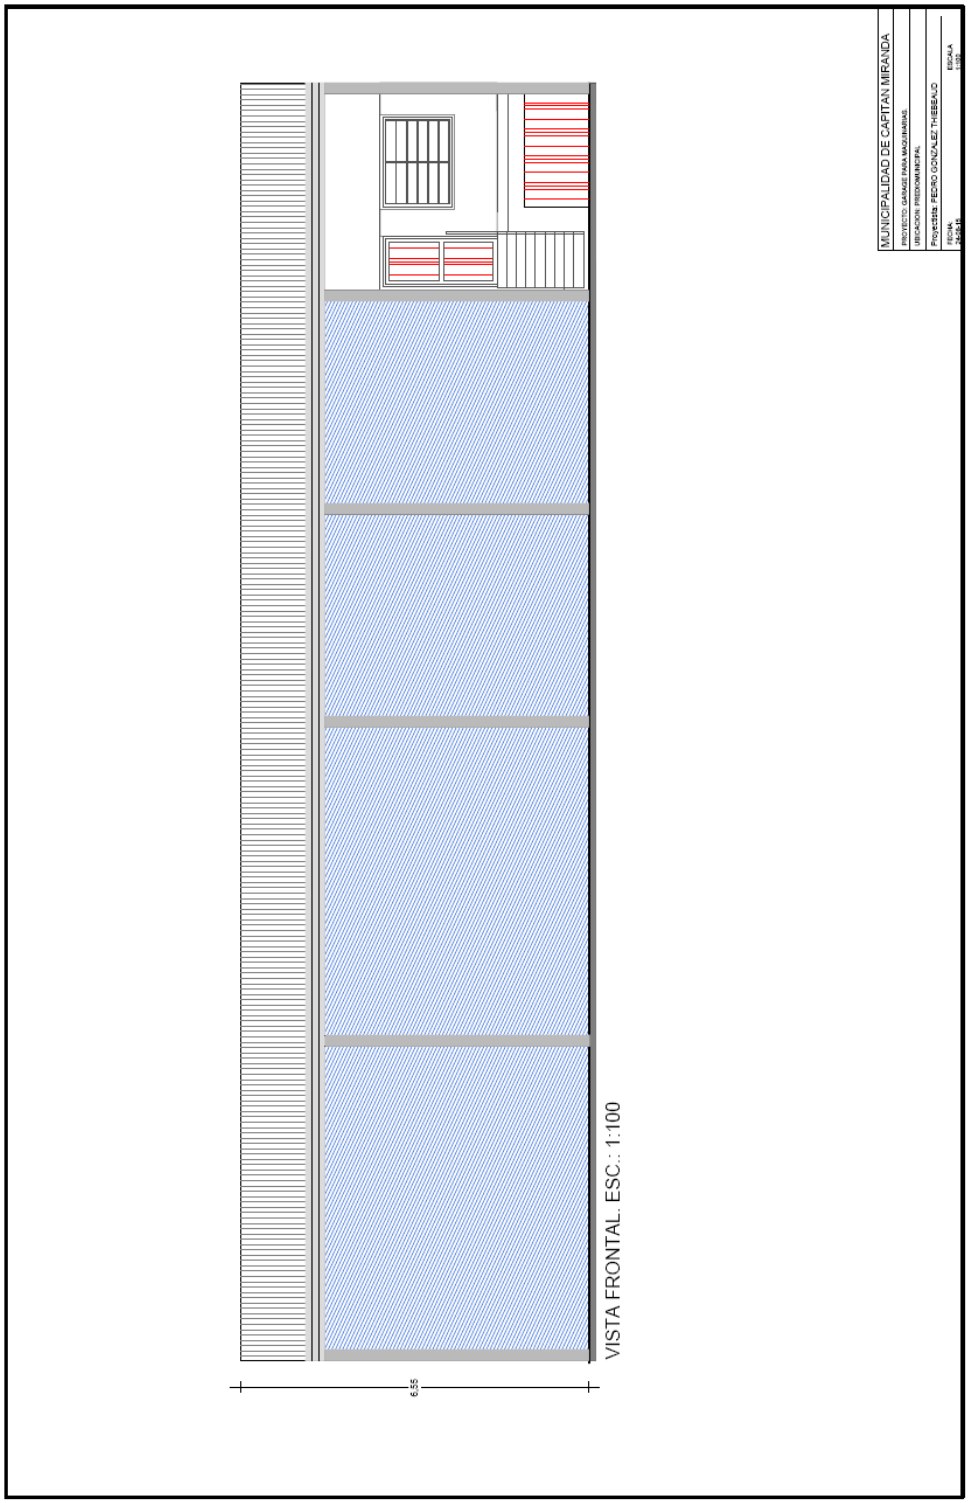
MUNICIPALIDAD DE CAPITAN MIRANDA
PROYECTO: GARAGE PARA MAQUINARIAS
UBICACION: PREDIO MUNICIPAL
Proyectista: PEDRO GONZALEZ THIESSAUD
FECHA:
PLANO:
ESCALA:
1:100
VISTA FRONTAL. ESC.: 1:100
6.55

IV- CORTE.

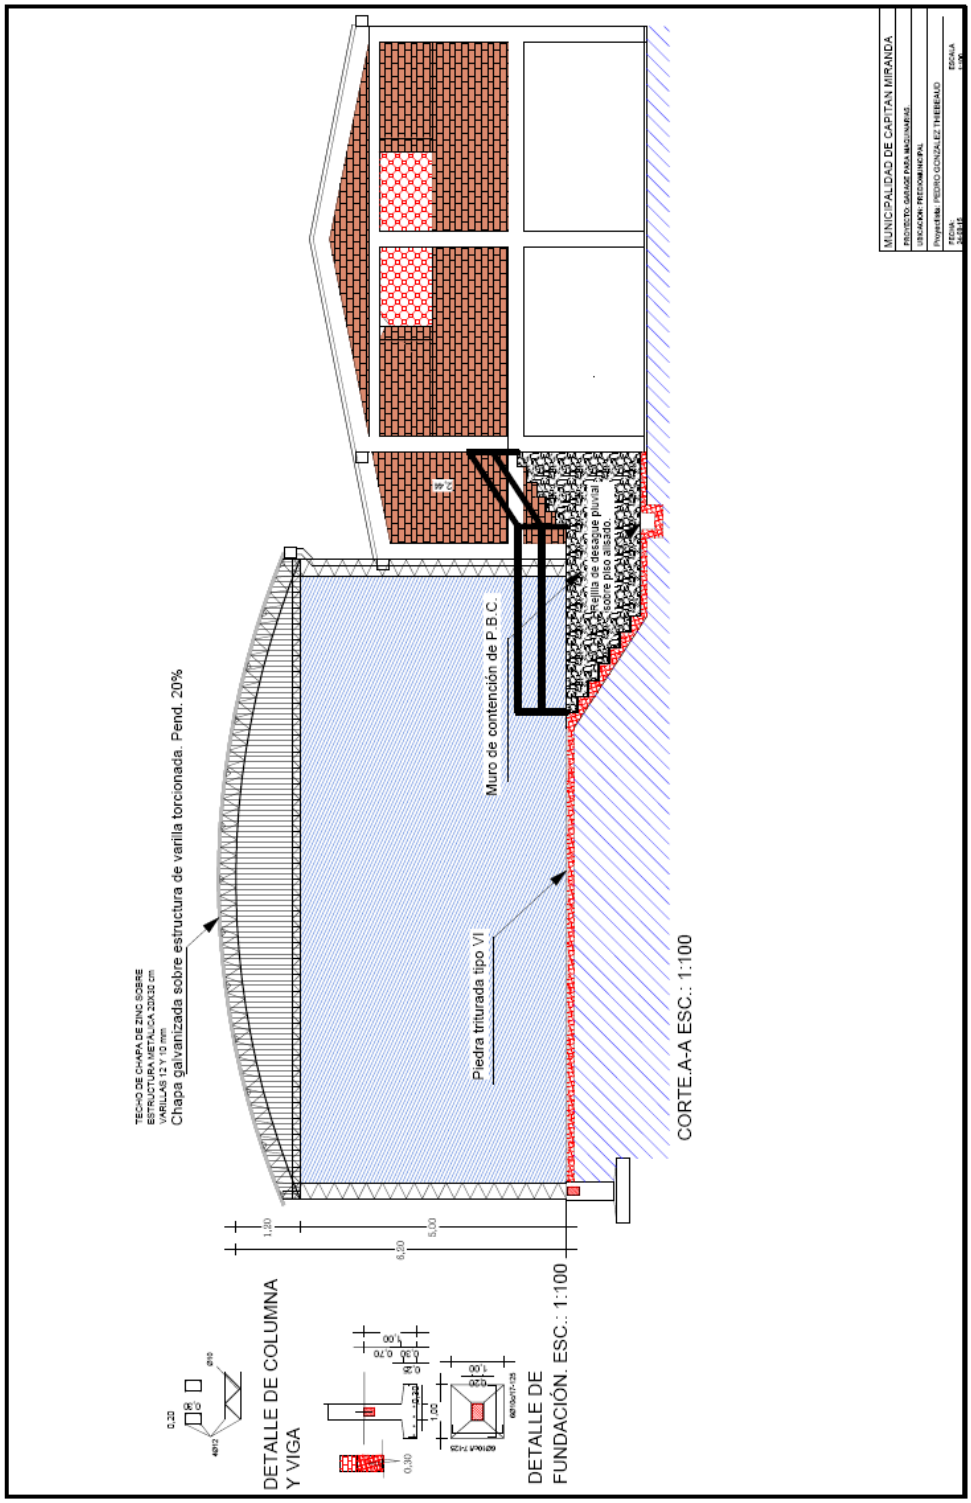
MUNICIPALIDAD DE CAPITAN MIRANDA
PROYECTO GARAGE PARA MAQUINARIAS
UBICACION: PERSONAL MUNICIPAL
Propietario: PEDRO GONZALEZ THIEBAUD
FECHA
PLANO
ESCALA
LAMINA
TECHO DE CHAPA DE ZINC SOBRE
ESTRUCTURA METALICA 20x30 cm
VARILLAS 12 Y 10 mm
Chapa galvanizada sobre estructura de varilla torcionada. Pend. 20%
Muro de contención de P.B.C.
Piedra triturada tipo VI
Rejilla de desague pluvial
Piso sobre piso alisado.
CORTE.A-A ESC.: 1:100
DETALLE DE COLUMNA Y VIGA
DETALLE DE FUNDACIÓN. ESC.: 1:100

V- DESAGUE PLUVIAL.

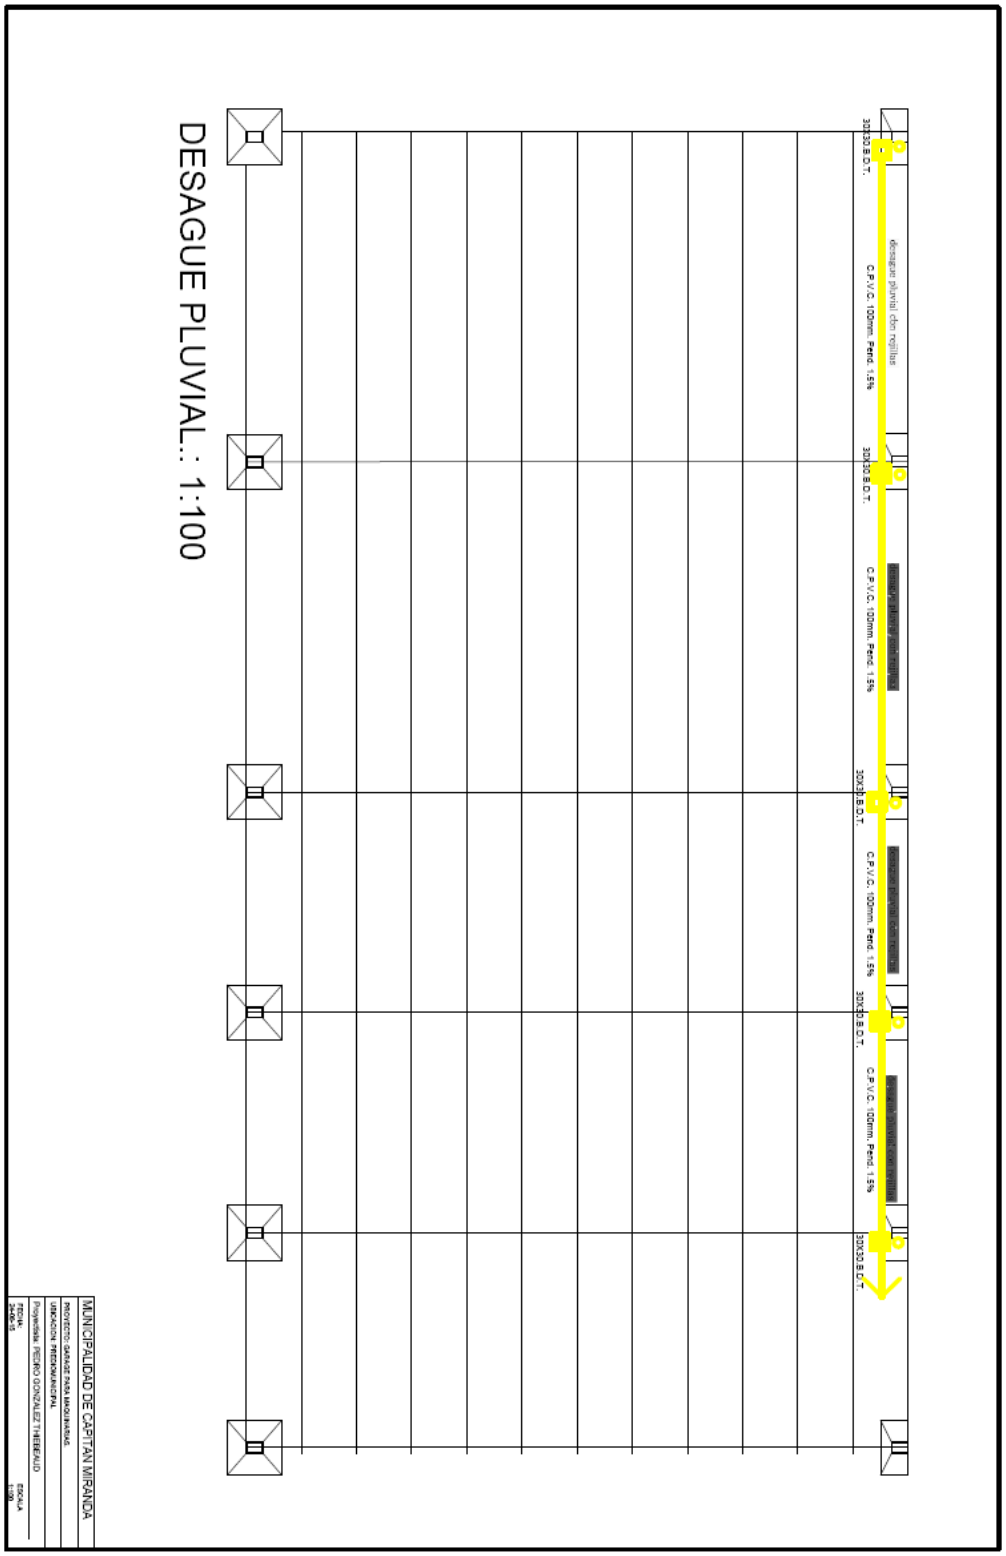

VI- CÓMPUTO.

Municipalidad de Capitán Miranda

COMPUTO DE OBRA

OBRA: CONSTRUCCIÓN DE TINGLADO PARA MAQUINARIAS DE LA MUNICIPALIDAD DE CAPITÁN MIRANDA.

DIRECCIÓN : SEDE MUNICIPAL- RUTA VI KM 13,5

RUBROS DE OBRA

Item	*Descripción*	Unidad	Cantidad	PRECIO UNITARIO	PRECIO TOTAL
1	**RELLENO Y COMPACTACIÓN DE SUELO.**	m3	50,00	0	0
2	**TECHO ABOVEDADO DE ESTRUCTURA DE VARILLA TORSIONADA Y CHAPA GALVANIZADA INCLUYE ZAPATAS,COLUMNAS, VIGAS Y CORREAS**	m2	288,00	0	0
3	**PISO DE GARAGE:COLOCACIÓN DE UNA CAPA DE 5 CM PIEDRA TRITURADA TIPO VI**	m3	15,00	0	0
4	**MUROS DE CONTENCIÓN DE P.B.C. DE 0,40 CM DE ANCHO**	m3	11,00	0	0
5	**BARANDILLA PARA ESCALERA DE TUBOS METÁLICOS DE 50MM**	ml	15,00	0	0
6	**PISO ALISADO**			0	0
	Alisado de escalinata y piso de depósito de herramientas	m2	20,00	0	0
7	**DESAGUE PLUVIAL**			0	0
	Canaleta de chapa de zinc, columnas de bajada de PVC,registros de desague pluvial de garage de maquinarias según plano de desague pluvial	gl	1,00	0	0
TOTAL:					**0**
SON GUARANÍES:					