Municipalidad de
**Loma Plata**

# ACTA DE MEDICION Nº 1

**Obra: Construccion de pavimento tipo empedrado con cordon acceso al Colegio Nacional Heroes del Chaco**
**Municipalidad :**
**Firma de Contrato:** **FECHA INICIO OBRA:**
**Empresa Contratista:**
**Residente de obra (contratista):**
**Supervisor o Fiscalizador de obra designado (Municipalidad):**
**Periodo de medición :** **Fecha de medición:**

En la presencia de los abajo firmantes se realiza la medición de las cantidades de los rubros contrados ejecutados en el periodo mencionado, cuyo resultado se detalla en en la planilla anexa.

| Ítem | DESCRIPCIÓN DE RUBROS | UN | CANT | Acta de Medición Nº 1 | | |
|---|---|---|---|---|---|---|
| | | | | 1 | 2 | 3 |
| 1 | CARTEL DE OBRAS | m2 | 1,00 | | | |
| 2 | MARCACION Y REPLANTEO | m2 | 1.869,16 | | | |
| 3 | CAJA PARA EMPEDRADO Y COMPACTACION MECANICA | m3 | 373,83 | | | |
| 4 | COLCHON DE ARENA (ARENA TIPO CHACO) PARA PAVIMENTO TIPO EMPEDRADO CON PIEDRA BASALTICA Y PIEDRA ARENISCA BLANCA COMO FRANJA VIAL CENTRAL DE 50CM DE ANCHO Y COMPACTACION MECANICA DE TERMINACION | m2 | 1.869,16 | | | |
| 5 | CORDONES DE Hº PREFABRICADOS (10x40x50) O CARGADOS IN SITU | ml | 523,74 | | | |
| 6 | ENRIPIADO CON PIEDRA TRITURADA DE 6ta. | m2 | 1.869,16 | | | |
| 7 | LIMPIEZA FINAL DE OBRA (RETIRO DE ESCOMBROS, RETIRO DE MATERIALES EXCEDENTES,ETC.) | m2 | 1.869,16 | | | |

**DIRECTOR DE OBRAS** **FISCAL DE OBRAS** **CONTRATISTA O REPRESENTANTTE**

MUNICIPALIDAD DE LOMA PLATA * Dpto. de Obras y Urbanismo *

P/A

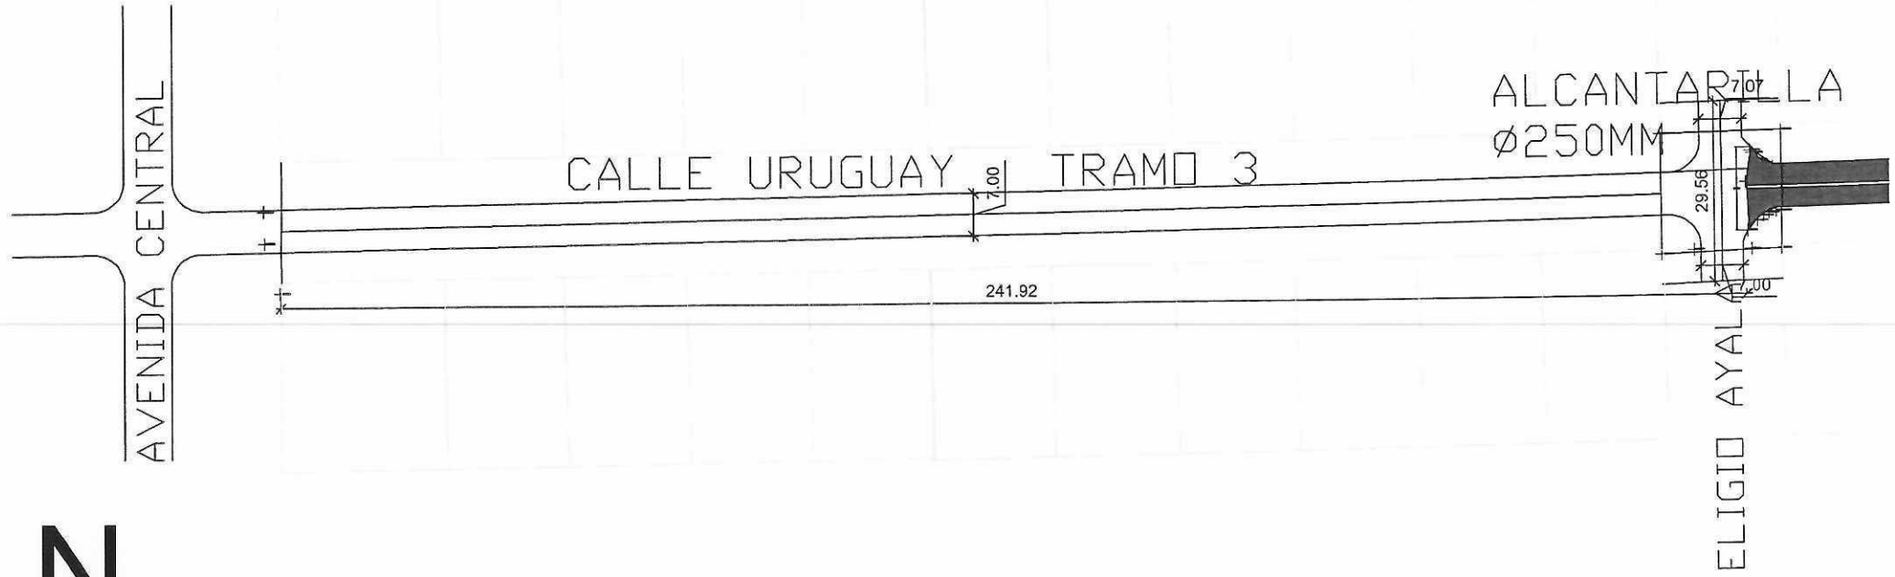


N

# EMPEDRADO URUGUAY - TRAMO 3

## ESCALA: 1/1000

Arq. Javier González
Reg. MOPC Nº 2.830

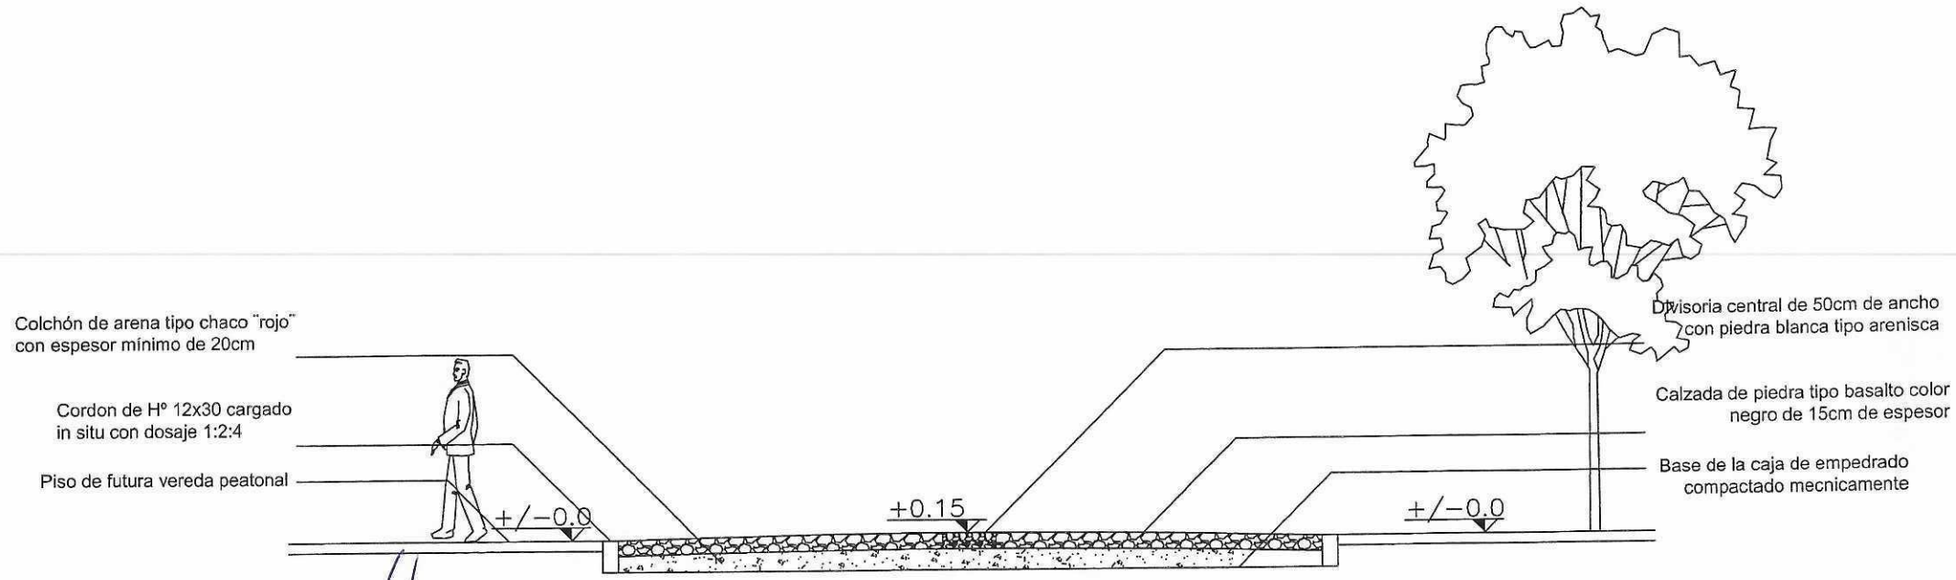


Arq. Javier González
Reg. MOPC Nº 2.830

# Corte Esquematico

Arq. Javier González
Reg. MOPC Nº 2.830