MUNICIPALIDAD DE CAPIATA

DIRECCION DE INFRAESTRUCTURA PUBLICA Y SERVICIOS

ESCUELA BÁSICA Nº 5603 SANTO DOMINGO SAVIO, COMPAÑIA 16 URUGUA'Y

PLANTA DE UBICACIÓN	Lamina N° DC - 01	Escala 1/500
Año 2020		

COORDENADAS
P1: X: 451.314 ; Y: 7.190.105

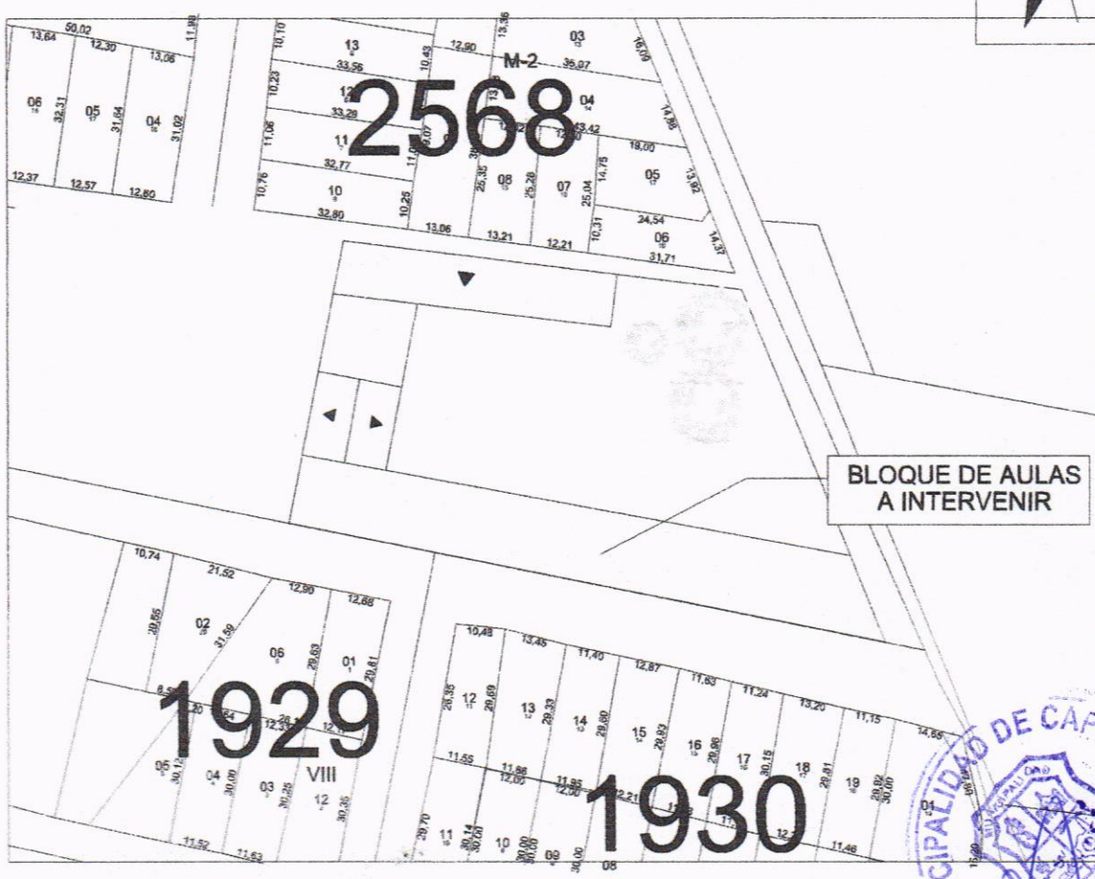

MUNICIPALIDAD DE CAPIATA
DIRECCION DE INFRAESTRUCTURA PUBLICA Y SERVICIOS

Arq. Joel F. Benítez C.
Director Inf. Pública y Servicios
Municipalidad de Capiatá

MUNICIPALIDAD DE CAPIATA

DIRECCION DE INFRAESTRUCTURA PUBLICA Y SERVICIOS

ESCUELA BASICA Nº 5603 SANTO DOMINGO SAVIO, COMPAÑIA 16 URUGUA'Y

PLANTA ARQUITECTONICA		Lamina N° DC - 01	Escala Grafica
AÑO: 2023	COORDENADAS U.T.M.	451.314 - 7.190.105	

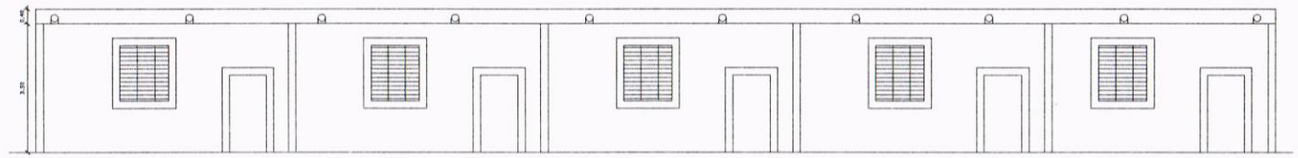

FACHADA PRINCIPAL

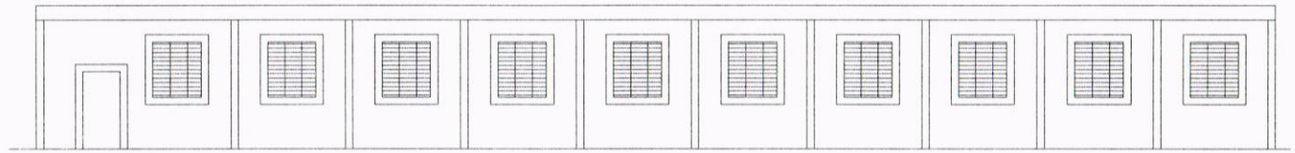

FACHADA POSTERIOR

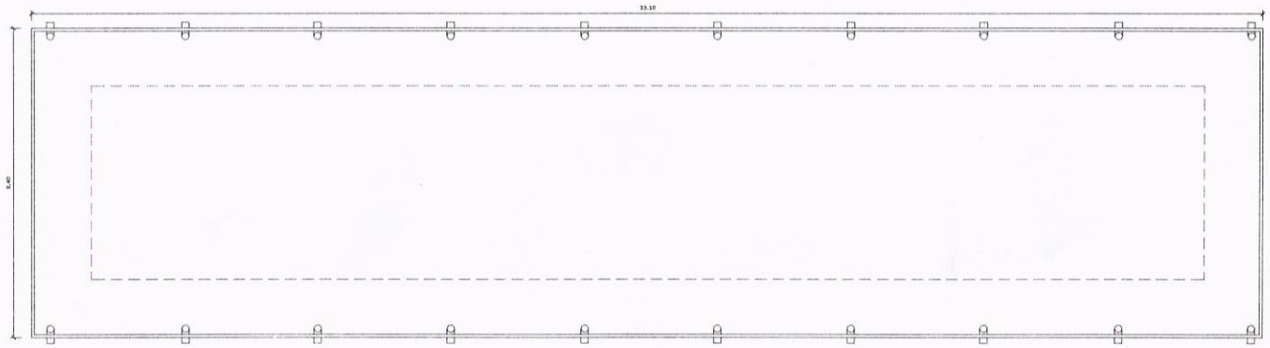

PLANTA DE TECHO

1m 5m

MUNICIPALIDAD DE CAPIATA • INFRAESTRUCTURA PUBLICA Y SERVICIOS

Arq. Joel F. Benitez C.
Director Inf. Pública y Servicios
Municipalidad de Capiatá