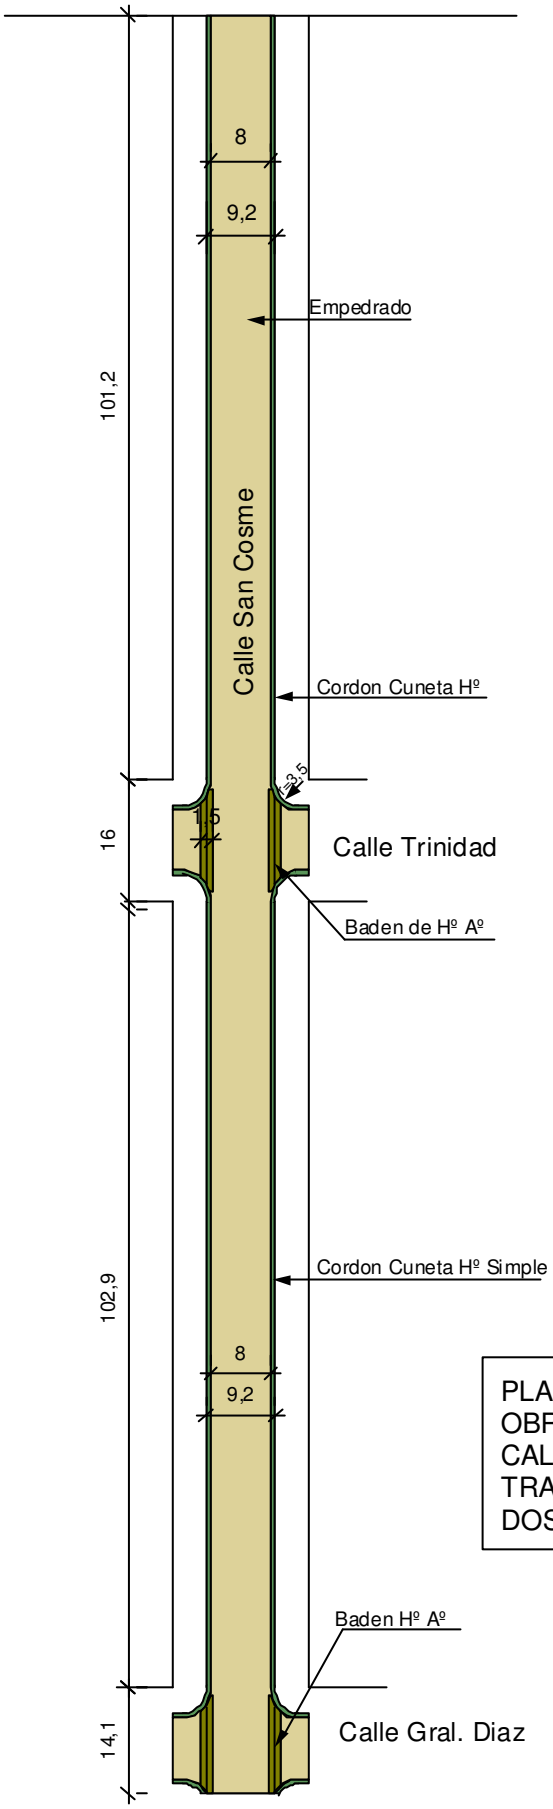

PLANTA GENERAL
OBRA: EMPEDRADO
CALLE: SANCOSME
TRAMO: TACUARY - GRAL. DIAZ
DOS CUADRAS

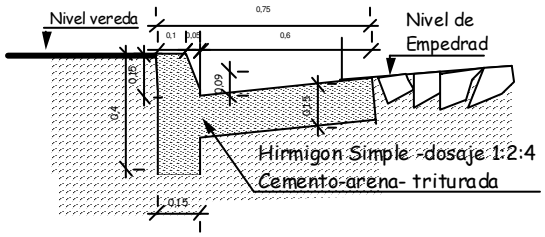

DETALLE DE CORDON CUNETA

Hormigon: 1:2:4 (Cem.-Arena-Triturada)

DETALLE BADEN DE HORMIGON ARMADO

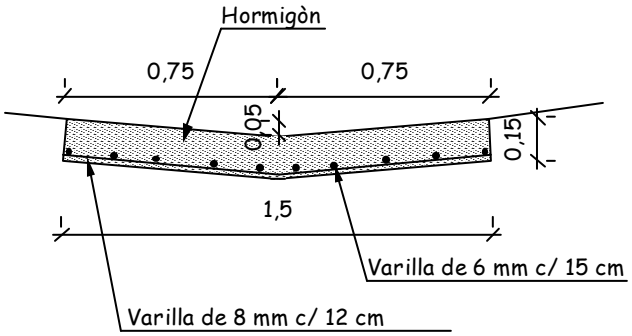

DOSAJE

Hormigòn = 1:2:4