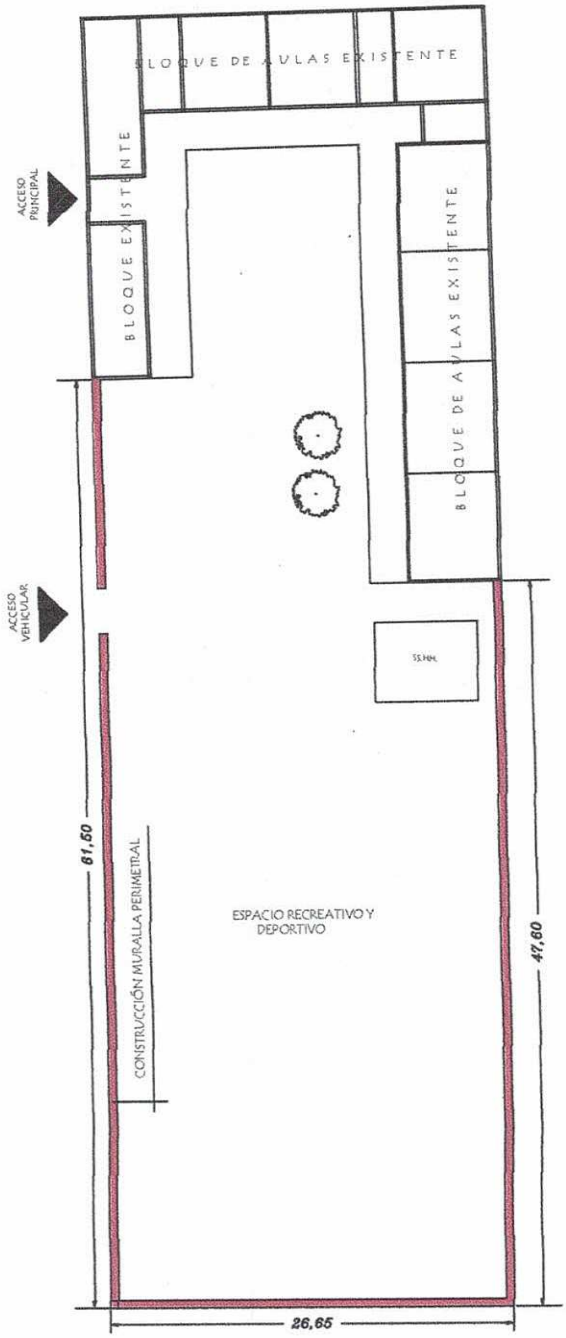

Arq. Julio C. Sánchez
Prof. N° 16-628

MUNICIPALIDAD DE SAN ANTONIO

INSTITUCIÓN: ESC. BÁS. N°6865 RENACER - SAN ANTONIO - FONACIDE 2017	01
PROYECTO: CONSTRUCCIÓN DE MURALLA PERIMETRAL.-	PLANTA GENERAL DE CONJUNTO
ABRIL 2017	ESC. 1/500

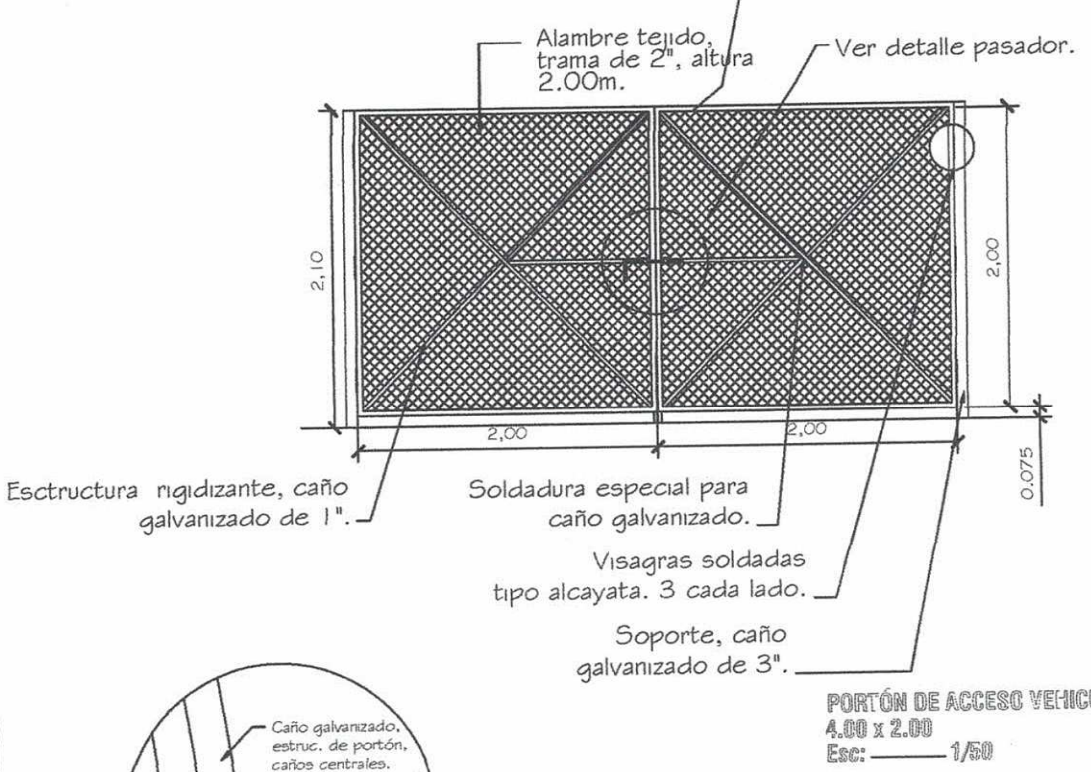

PORTÓN DE ACCESO VEHICULAR
4.00 x 2.00
Esc: 1/50

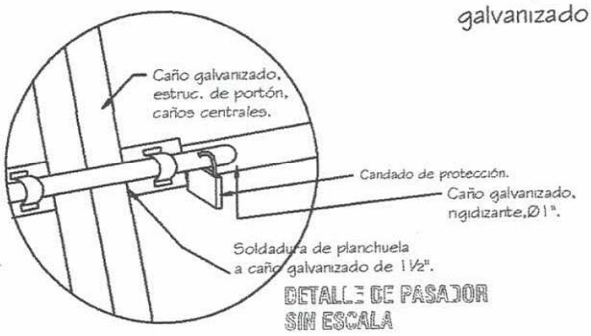

DETALLE DE PASADOR
SIN ESCALA

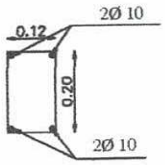

PILAR DE H°A°

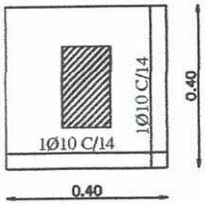

DADO DE H°A°

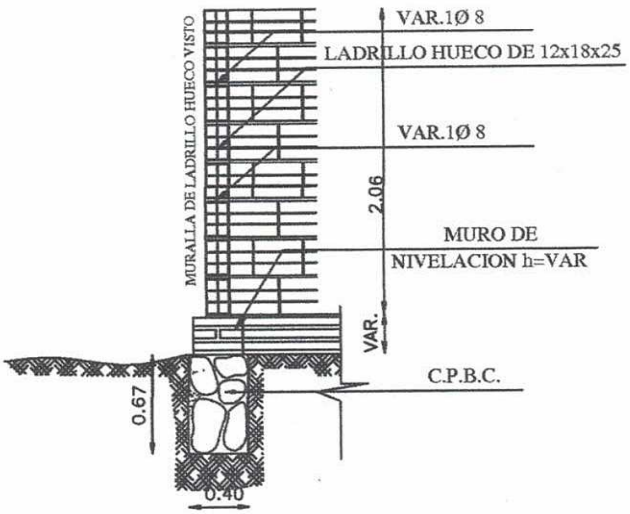

MURALLA DE LADRILLO HUECO
Esc: 1/50

MINISTERIO DE EDUCACION Y CULTURA

DIRECCION DE INFRAESTRUCTURA

PROYECTO	OBRAS EXTERIORES
Muralla Perimetral - Portón	escala: 1:50

Arq. Julio C. Sánchez
Pat Prof. N° 16.628

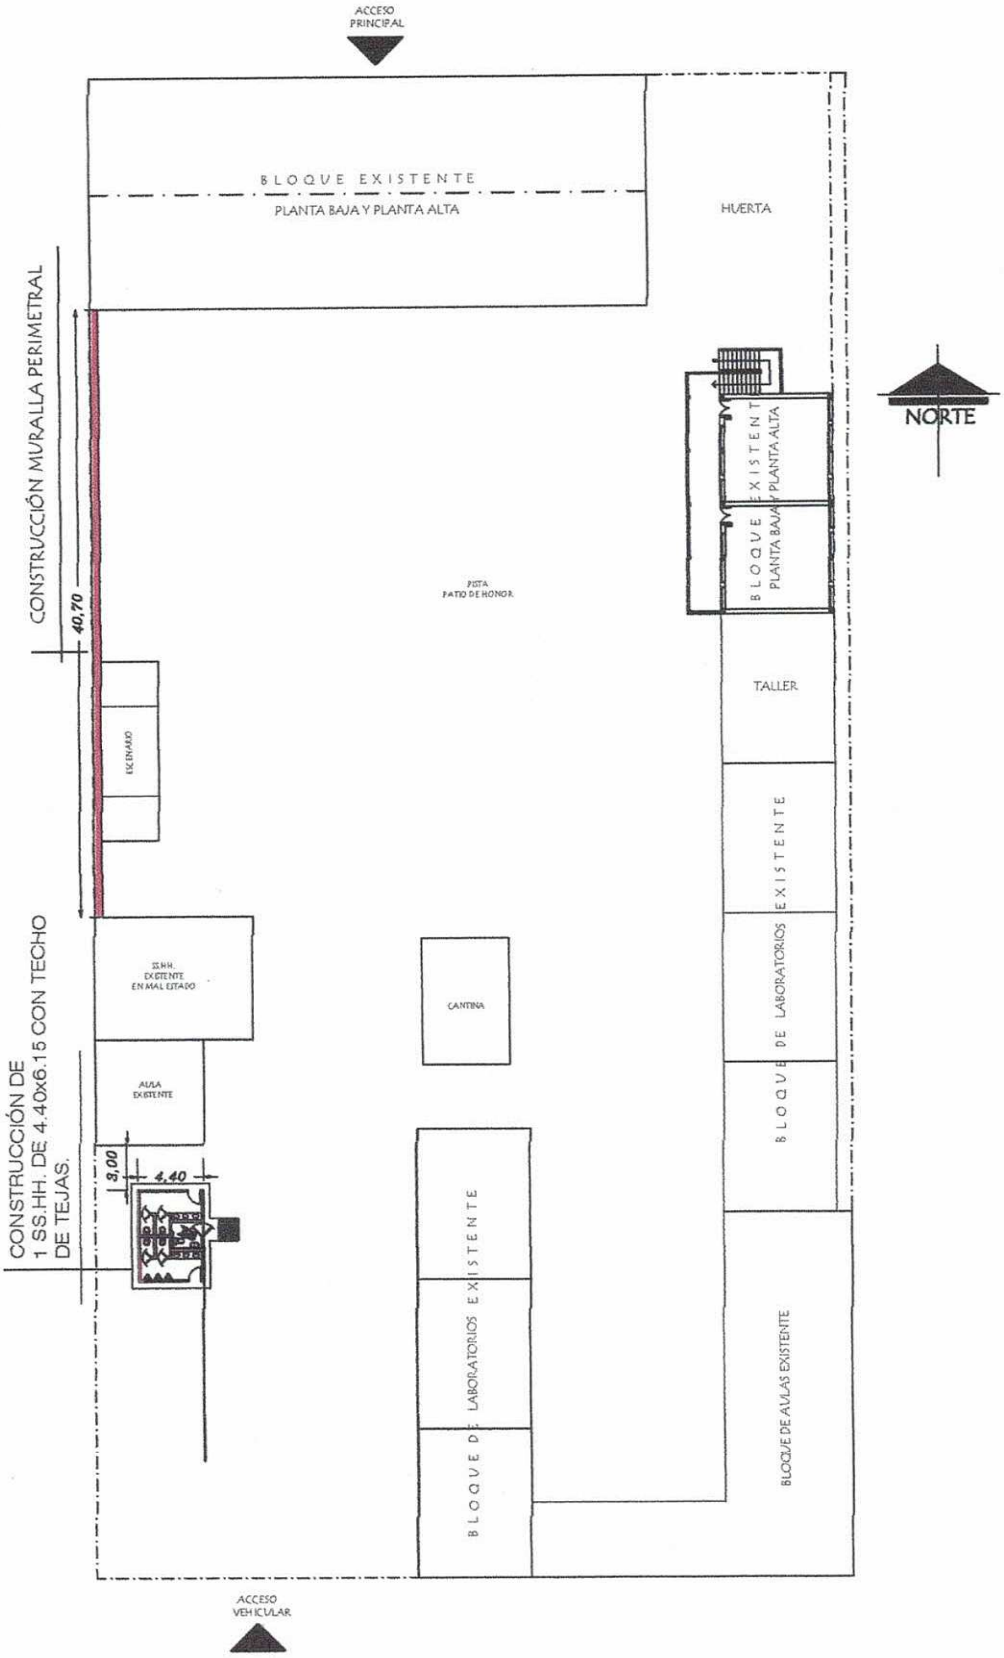

Arq. Julio C. Sánchez
Pat Prof. N° 16.628

MUNICIPALIDAD DE SAN ANTONIO

01

INSTITUCIÓN: COLEGIO NACIONAL ARQ. TOMÁS R. PEREIRA - SAN ANTONIO - FONACIDE 2017

PROYECTO: CONSTRUCCIÓN DE 1 SS.HH. DE 4,40x6,15 T.T. Y CONSTRUCCIÓN DE MURALLA PERIMETRAL.-

PLANTA GENERAL DE CONJUNTO

ESC. 1/500

ABRIL 2017

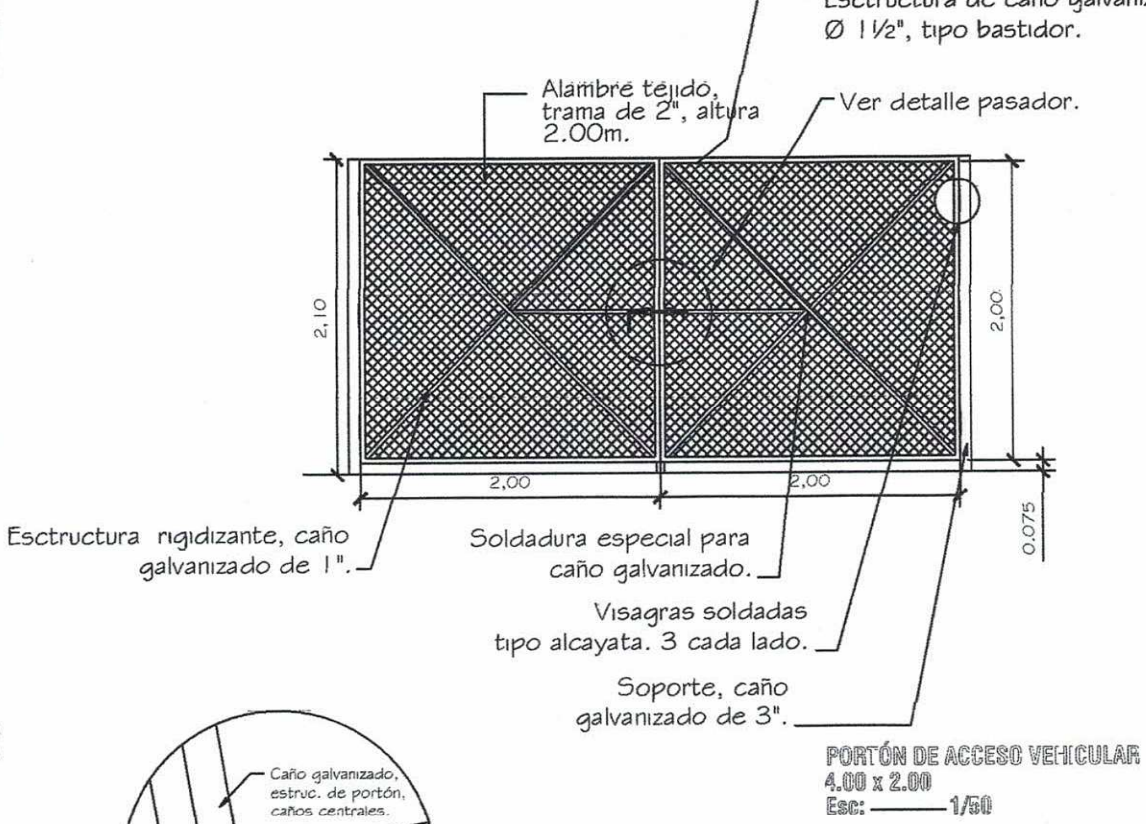

PORTÓN DE ACCESO VEHICULAR
4.00 x 2.00
Esc: 1/50

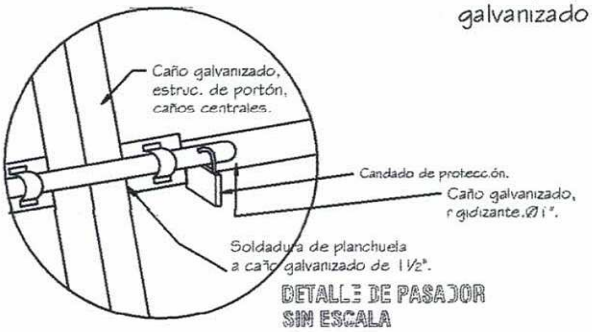

DETALLE DE PASADOR
SIN ESCALA

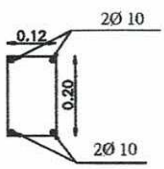

PILAR DE H°A°

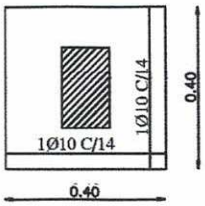

DADO DE H°A°

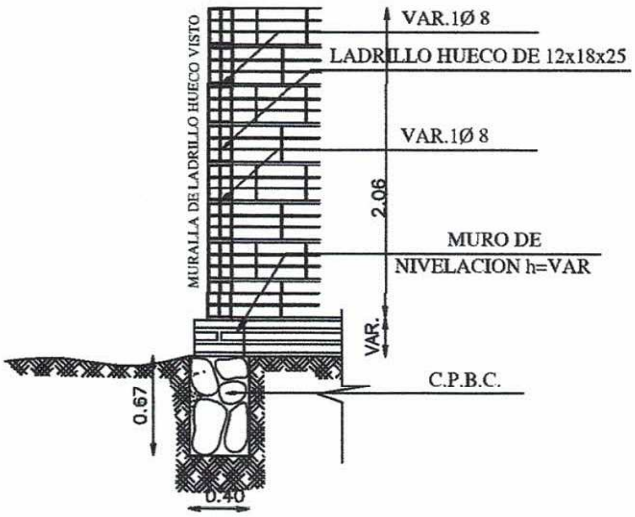

MURALLA DE LADRILLO HUECO
Esc: 1/50

MINISTERIO DE EDUCACION Y CULTURA

DIRECCION DE INFRAESTRUCTURA

PROYECTO	OBRAS EXTERIORES
Muralla Perimetral - Portón	escala: 1:50

Ing. Julio C. Sánchez
Pat. Prof. Nº 16.628