CORDENADAS U.T.M	
P1: X: 456.640	Y: 7.190.596
P2: X: 456.438	Y: 7.190.657

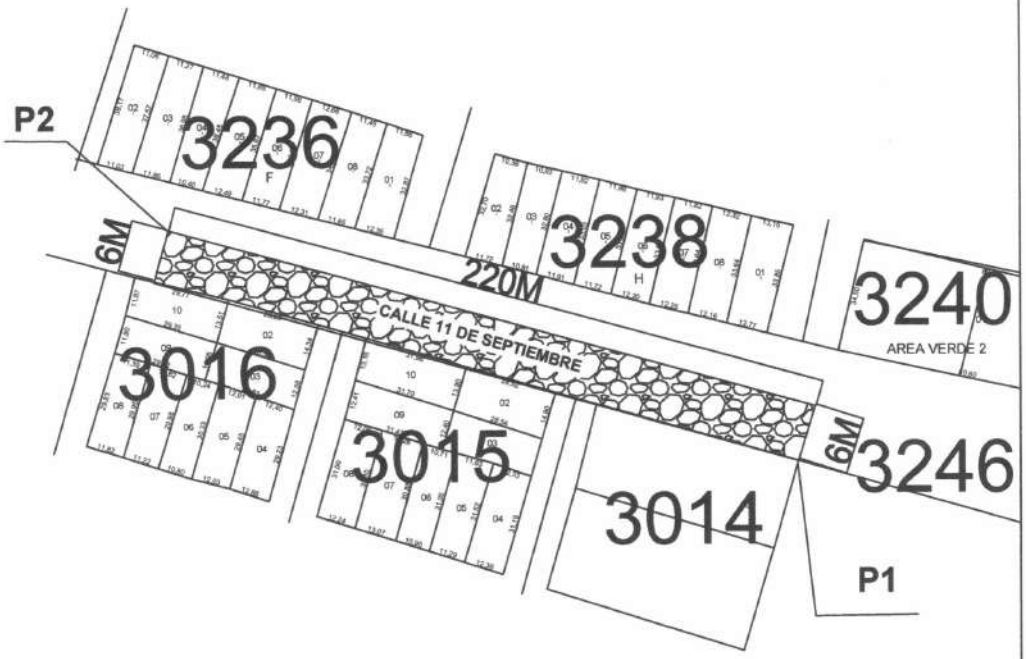

PLANTA DE UBICACIÒN

ESCALA 1/500

OBRA: CONSTRUCCIÓN DE EMPEDADO	COMPAÑIA 11 TOLEDO CAÑADA, BARRIO SANTA LUCIA	
	DEPARTAMENTO: CENTRAL DISTRITO. CAPIATA	2020
DEPARTAMENTO DE INFRAESTRUCTURA PUBLICA Y SERVICIOS		

ARQ. MANUEL A. DUARTE
Director Infraestructura Pudlica y Servicios
Municipalidad de Capiatá

MUNICIPALIDAD DE CAPIATA

DIRECCION DE INFRAESTRUCTURA PUBLICA Y SERVICIOS

DISEÑO DE PERFIL TRANSVERSAL

TRAMO: CALLE 11 DE SEPTIEMBRE, CÑIA 11 TOLEDO CAÑADA, BARRIO SANTA LUCIA

DETALLES CONSTRUCTIVOS	Lamina N° DC - 01	Escala 1/50
FECHA : OCTUBRE 2020		

CORTE TRANSVERSAL

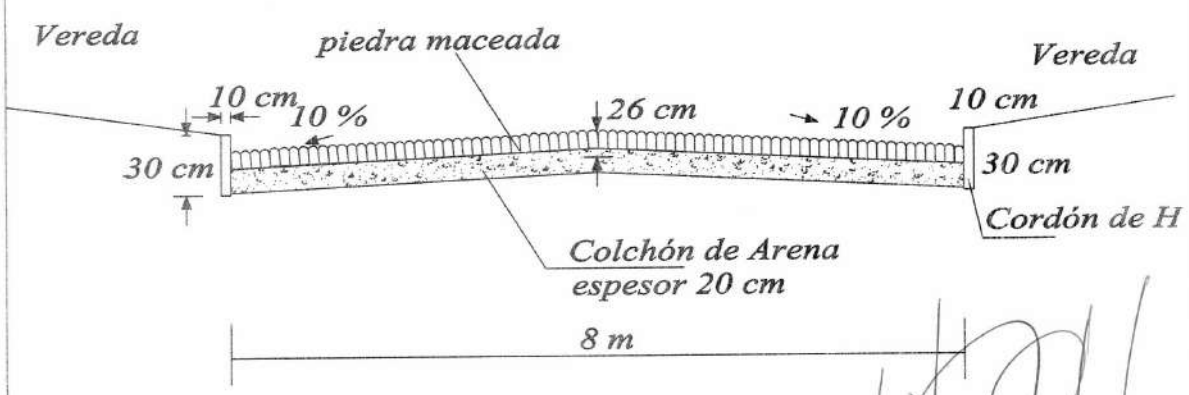

ARQ. MANUEL A. DUARTE
Infraestructura Pública y Servicios
Municipalidad de Capiatá

PERFIL LONGITUDINAL
ESCALA HORIZONTAL: 1/1500
ESCALA VERTICAL: 1/0150

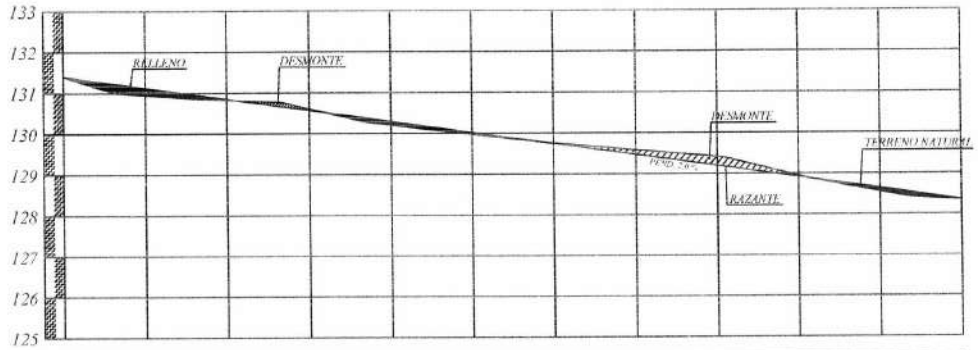

PROGRESIVA	00+000	20.00	00+020	20.00	00+040	20.00	00+060	20.00	00+080	20.00	00+100	20.00	00+120	20.00	00+140	20.00	00+160	20.00	00+180	20.00	00+200	20.00	00+220
RAZANTE DEL TERRENO	131.39		130.98		130.83		130.61		130.21		129.98		129.75		129.38		129.41		128.95		128.56		128.22
RAZANTE DEL PROYECTO	131.39		131.12		130.85		130.57		130.29		130.02		129.75		129.47		129.20		128.92		128.65		128.35

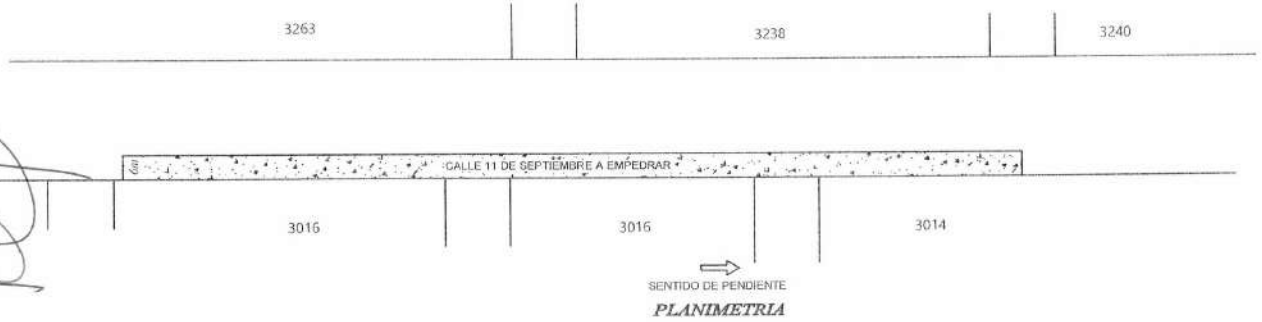

PLANIMETRIA

OBRA: PAVIMENTO TIPO EMPEDRADO MUNICIPALIDAD DE CAPIATA	LUGAR: CÑIA 11 TOLEDO CAÑADA TRAMO : 3018, 3017, 3016, 3015, 3246 Y ÁREA NO CENSADA BARRIO: SANTA LUCIA	DISTRITO: CAPIATA DEPTO DE INFRESTRUCTURA PUBLICA Y SERVICIOS	2020