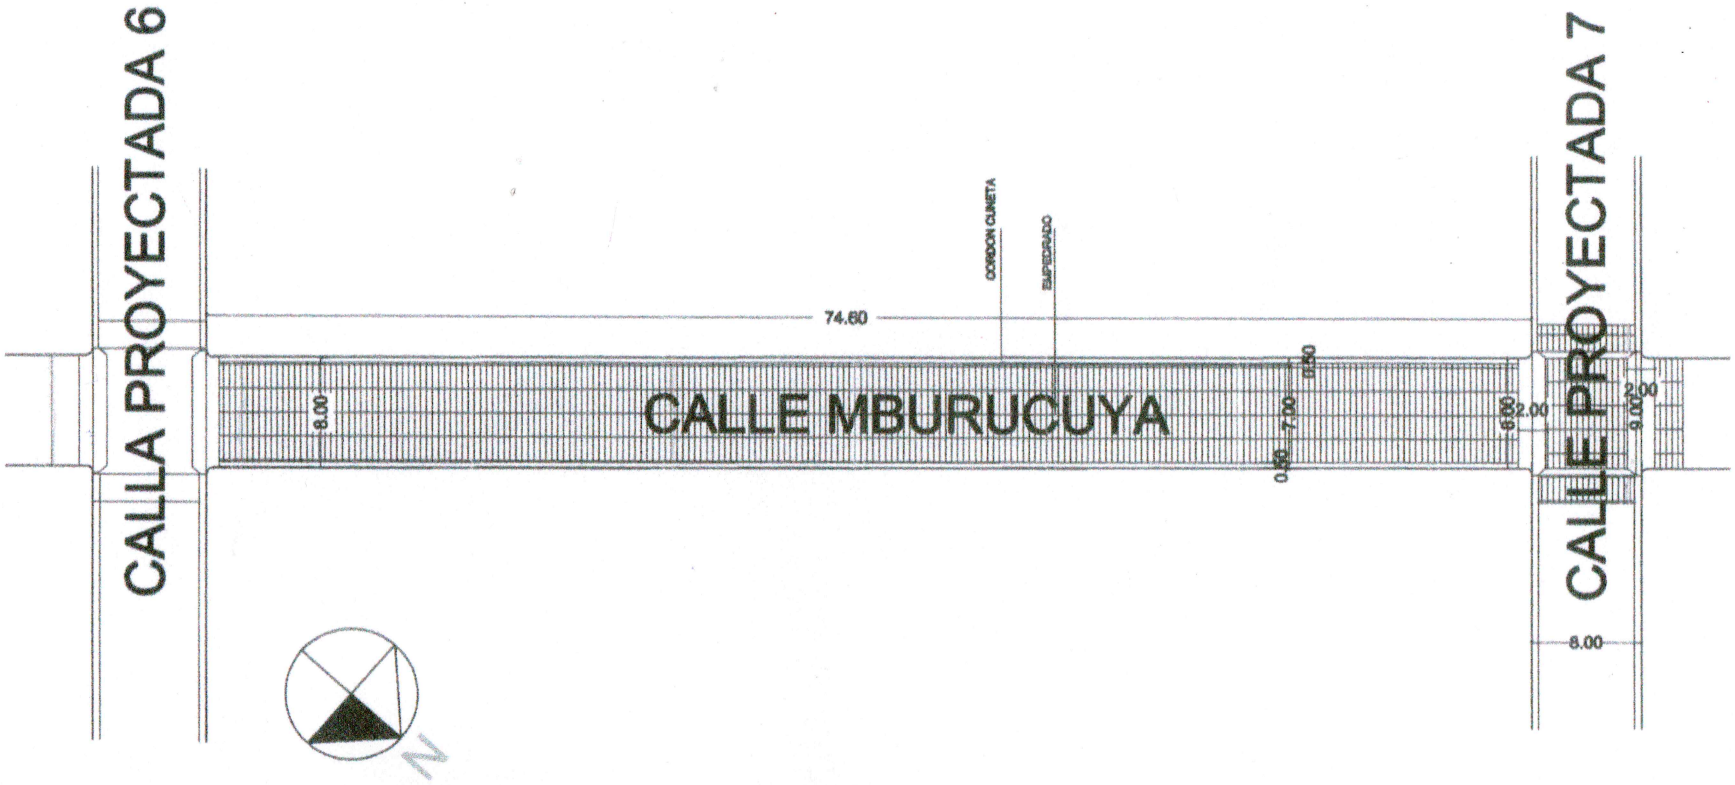

Arq. Arnaldo Andrés Mendoza
Fiscal de Obras
Municipalidad de la Paloma
del Rep. Sgto

MUNICIPALIDAD DE LA PALOMA

OBRA : PAVIMENTO TIPO EMPEDRADO
CASCO URBANO BARRIO MARIA AUXILIADORA

Ubicación: CALLE MBURUCUYA E/ PROYECTADA 6 Y PROYECTADA 7

Propietario: MUNICIPALIDAD DE LA PALOMA

Profesional: DPTO. DE OBRAS MUNICIPALIDAD

UOC: LIC. NILSA GONZALES DELGADO

Domicilio: LA PALOMA

COORDENADAS : -24.71429 S.- 54.362727 O.

3 OBRA:PAVIMENTO PETREO TIPO EMPEDRADO BARRIO MARIA AUXILIADORA

CALLE MBURUCUYA E/ CALLE PROYECTADA 6 Y PROYECTADA 7
PROPIETARIO: MUNICIPIO DE LA PALOMA DEL ESPIRITU SANTO
PROFESIONAL: MUNICIPALIDAD DE LA PALOMA DEL ESPIRITU SANTO
DOMICILIO:
SUPERFICIE TERRENO:
SUPERFICIE A CONSTRUIR:

PLANILLA DE COMPUTO MÉTRICO

ITEMS		UNID.	CANT.	P. UNIT.	P. TOTAL
	EMPEDRADO				
1	REPLANTEO Y MARCACION	GL	1,00		
2	PREPARACIÓN DE TERRENO PARA EMPEDRAR	M3	8,00		
3	CORDON CUNETA DE Ho Y BADEN DE Ho	M3	14,50		
4	EMPEDRADO Y COMPACTACION	M2	570,20		
5	CARTEL DE OBRAS	GL	1,00		
6	LIMPIEZA GRAL. Y RETIRO DE ESCOMBROS	GL	1,00		
			SUB TOTAL Gs.		-

	TOTALES Gs. -

SON GUARANIES .- .-

Arq. Arnaldo Andrés Mendoza
Fiscal de Obras
Municipalidad de la Paloma
del Esp. Santo