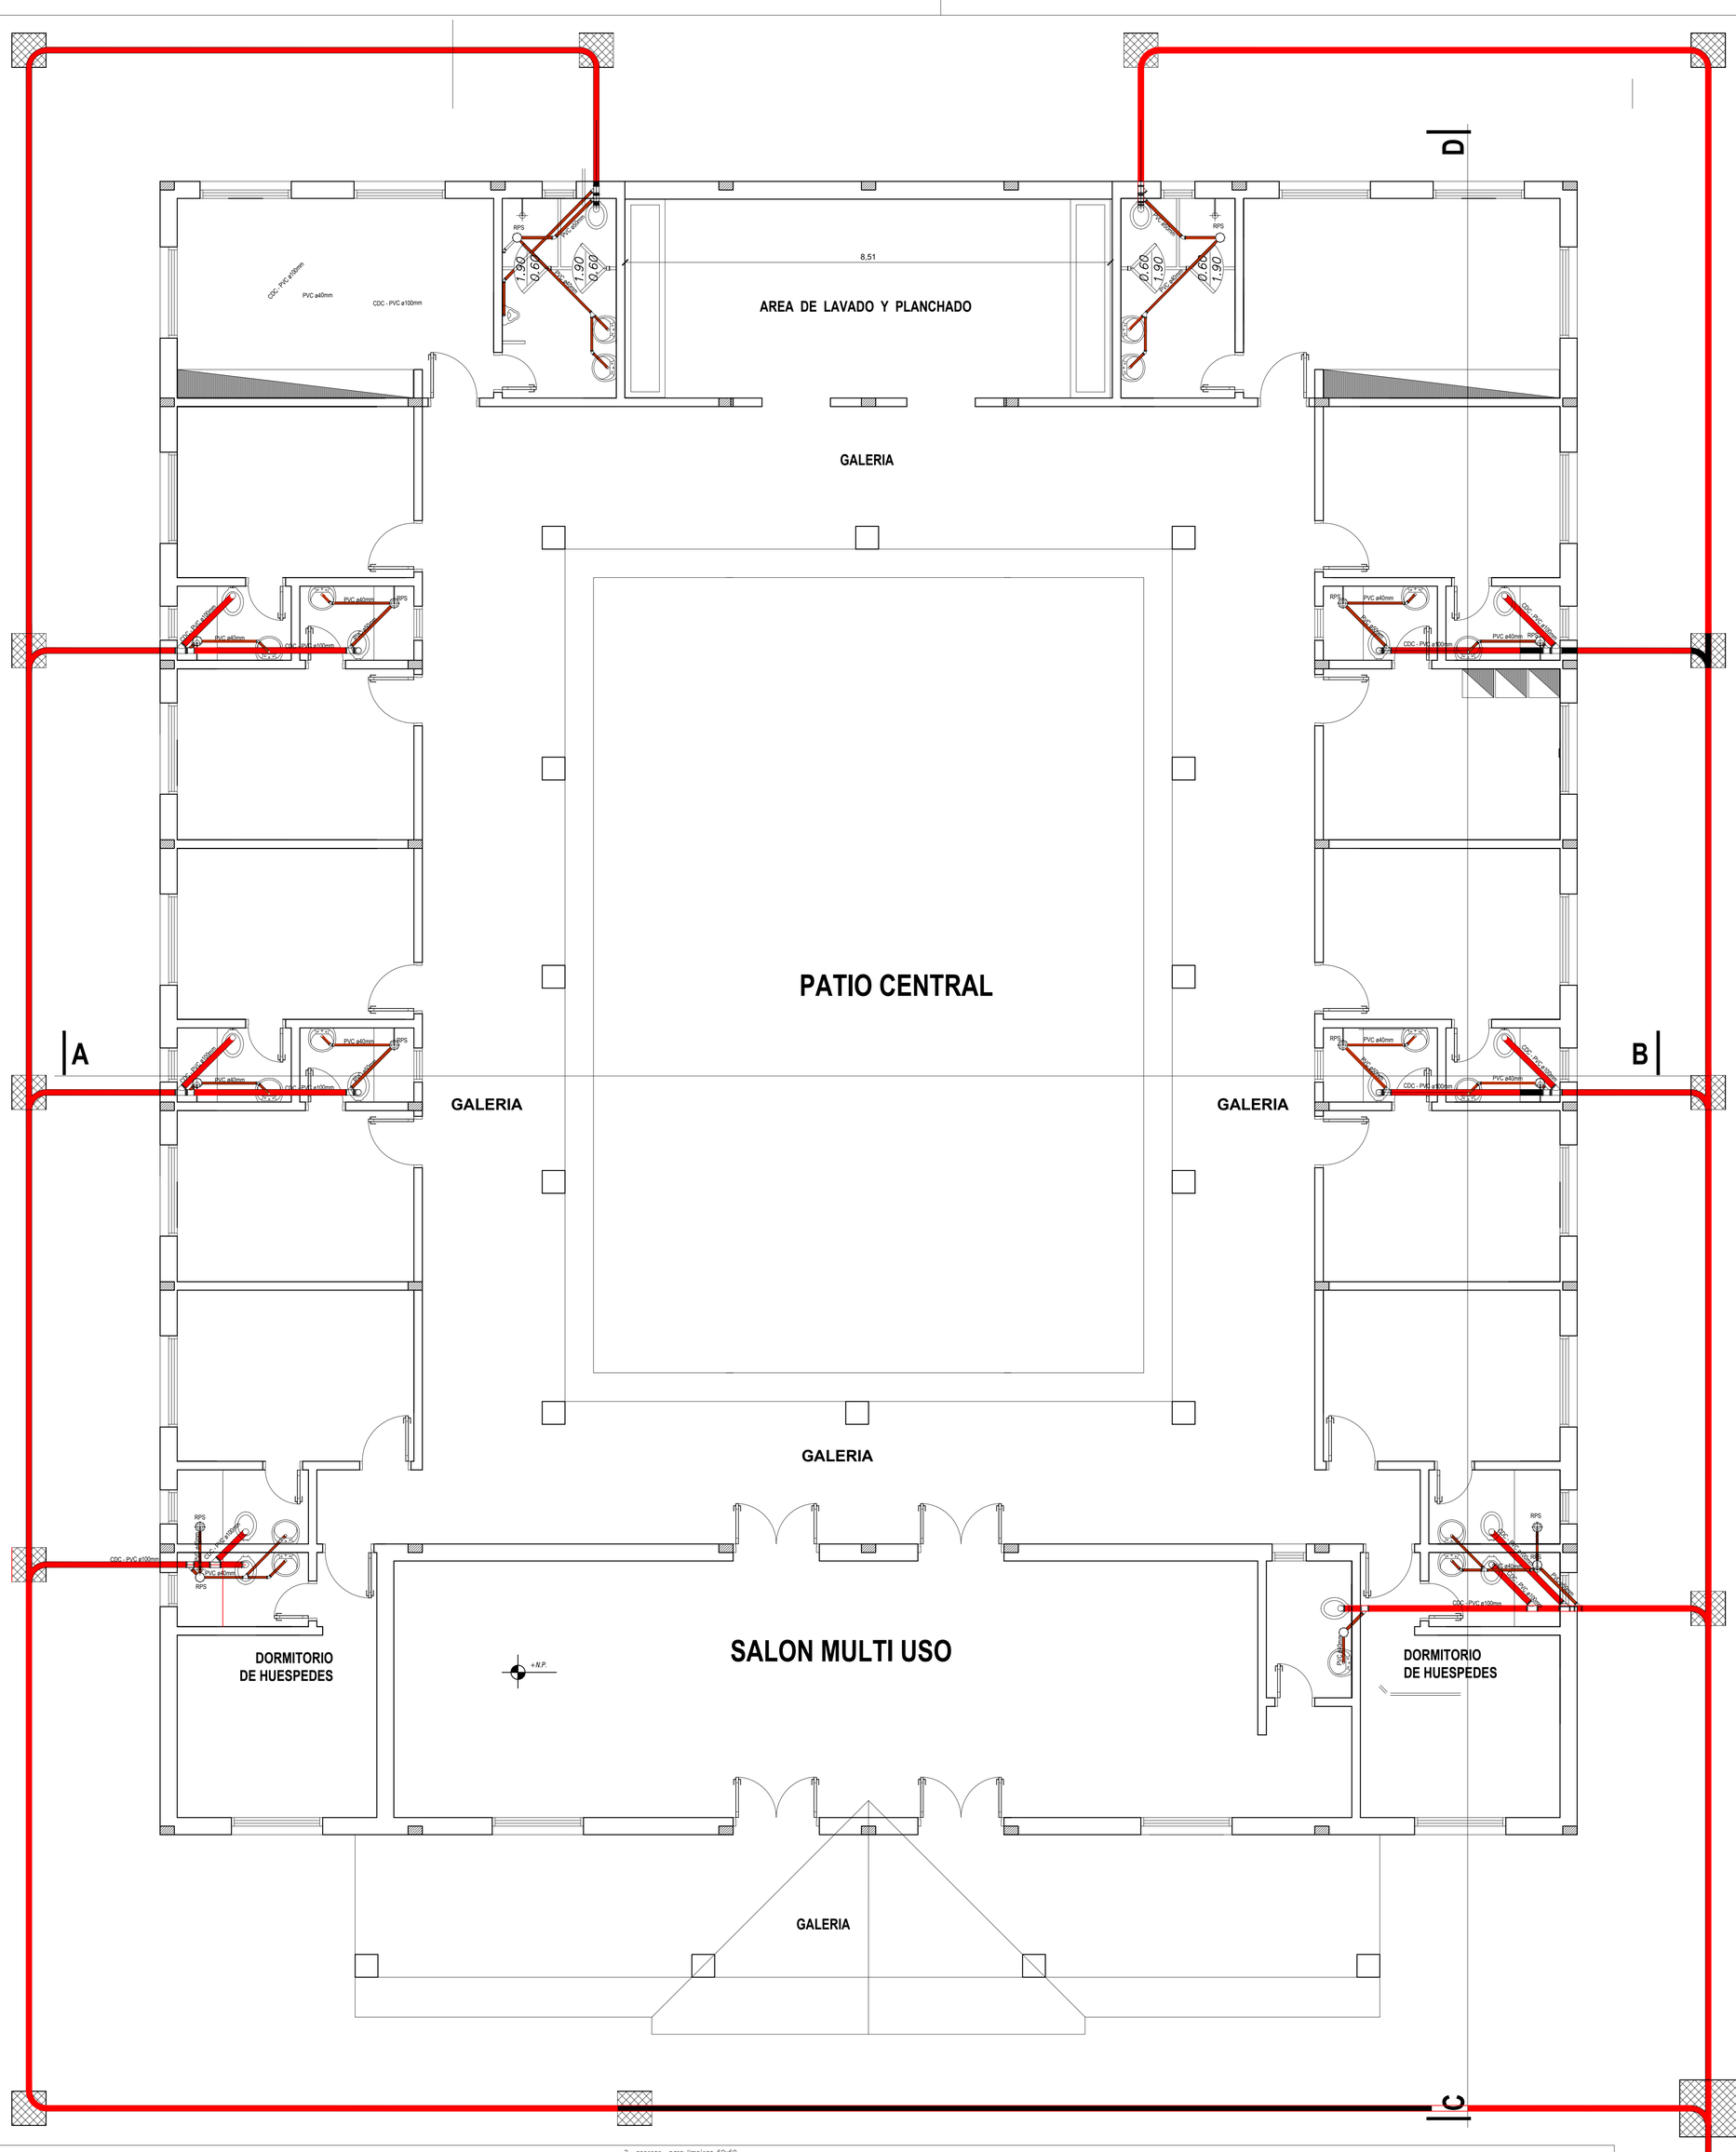

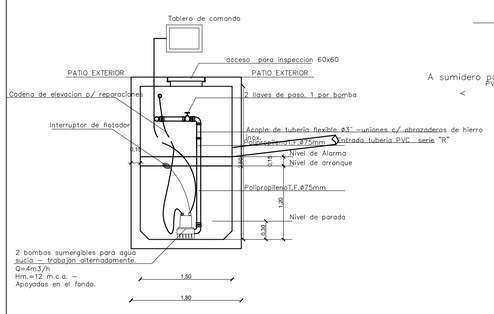

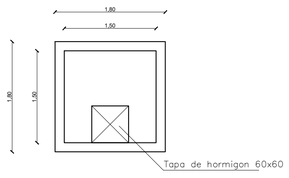

PLANTA SUMIDERO CLOACAL

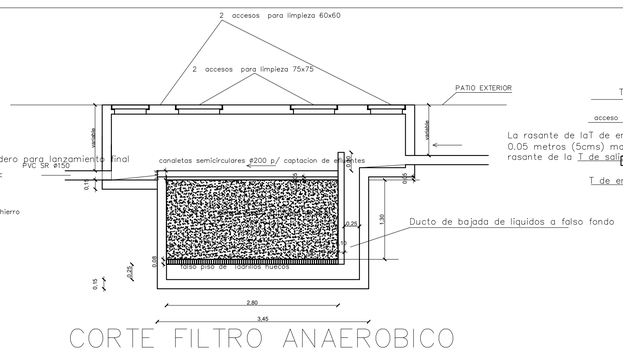

CORTE FILTRO ANAEROBICO

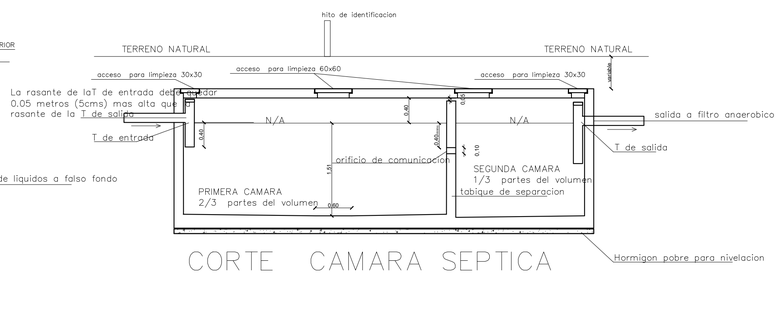

CORTE CAMARA SEPTICA

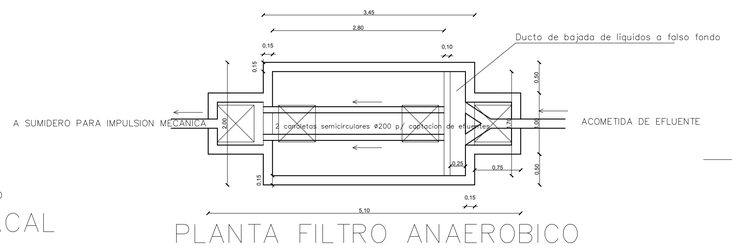

PLANTA FILTRO ANAEROBICO

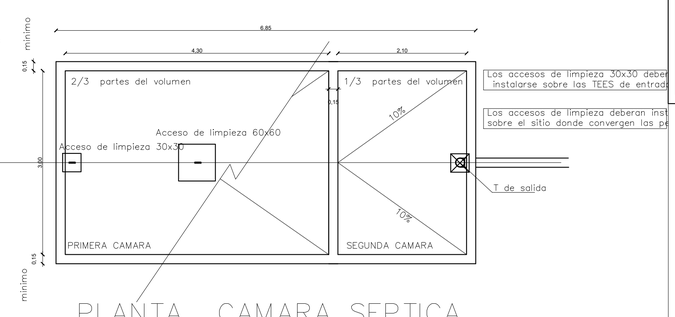

PLANTA CAMARA SEPTICA

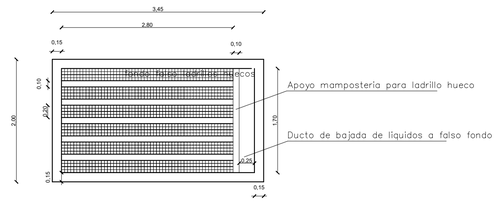

FILTRO ANAEROBICO

DETALLES SANITARIOS

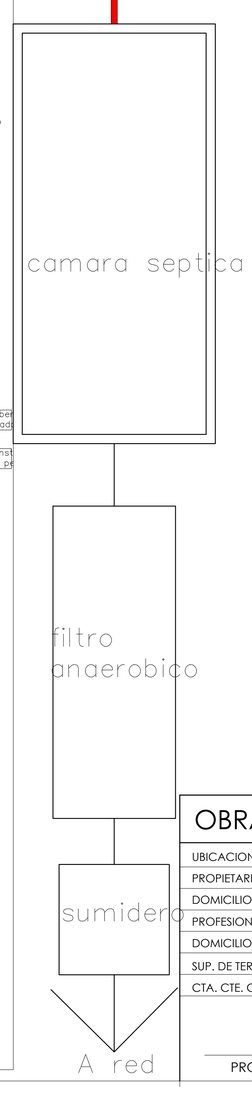

OBRA:	
UBICACION:	
PROPIETARIO:	
DOMICILIO:	
PROFESIONAL:	PAT. Nº:
DOMICILIO:	
SUP. DE TERRENO:	SUP. CONSTRUIDA:
CTA. CTE. CTRAL.:	
PROPIETARIO	PROFESIONAL

LAMINA:
Instalación Sanitaria
esc._____1/50