MUNICIPALIDAD DE CAPIATÁ
DIRECCIÓN DE INFRAESTRUCTURA PUBLICA Y SERVICIOS

PLAZA MARISCAL FRANCISCO SOLANO LÓPEZ, CASCO URBANO-B° SAN BLAS -DISTRITO DE CAPIATÁ

PLANTA DE UBICACIÓN	Lámina N° DC-01	Escala:
PROYECTO DE REVITALIZACIÓN DE ESPACIO PÚBLICO	FECHA: MARZO 2023	1/100

COORDENADAS U.T.M.

Punto N°1: X= 455.122 Y= 7.195.293

Punto N°2: X= 455.071 Y= 7.195.339

Punto N°3: X= 455.132 Y= 7.195.396

Punto N°4: X= 455.179 Y= 7.195.344

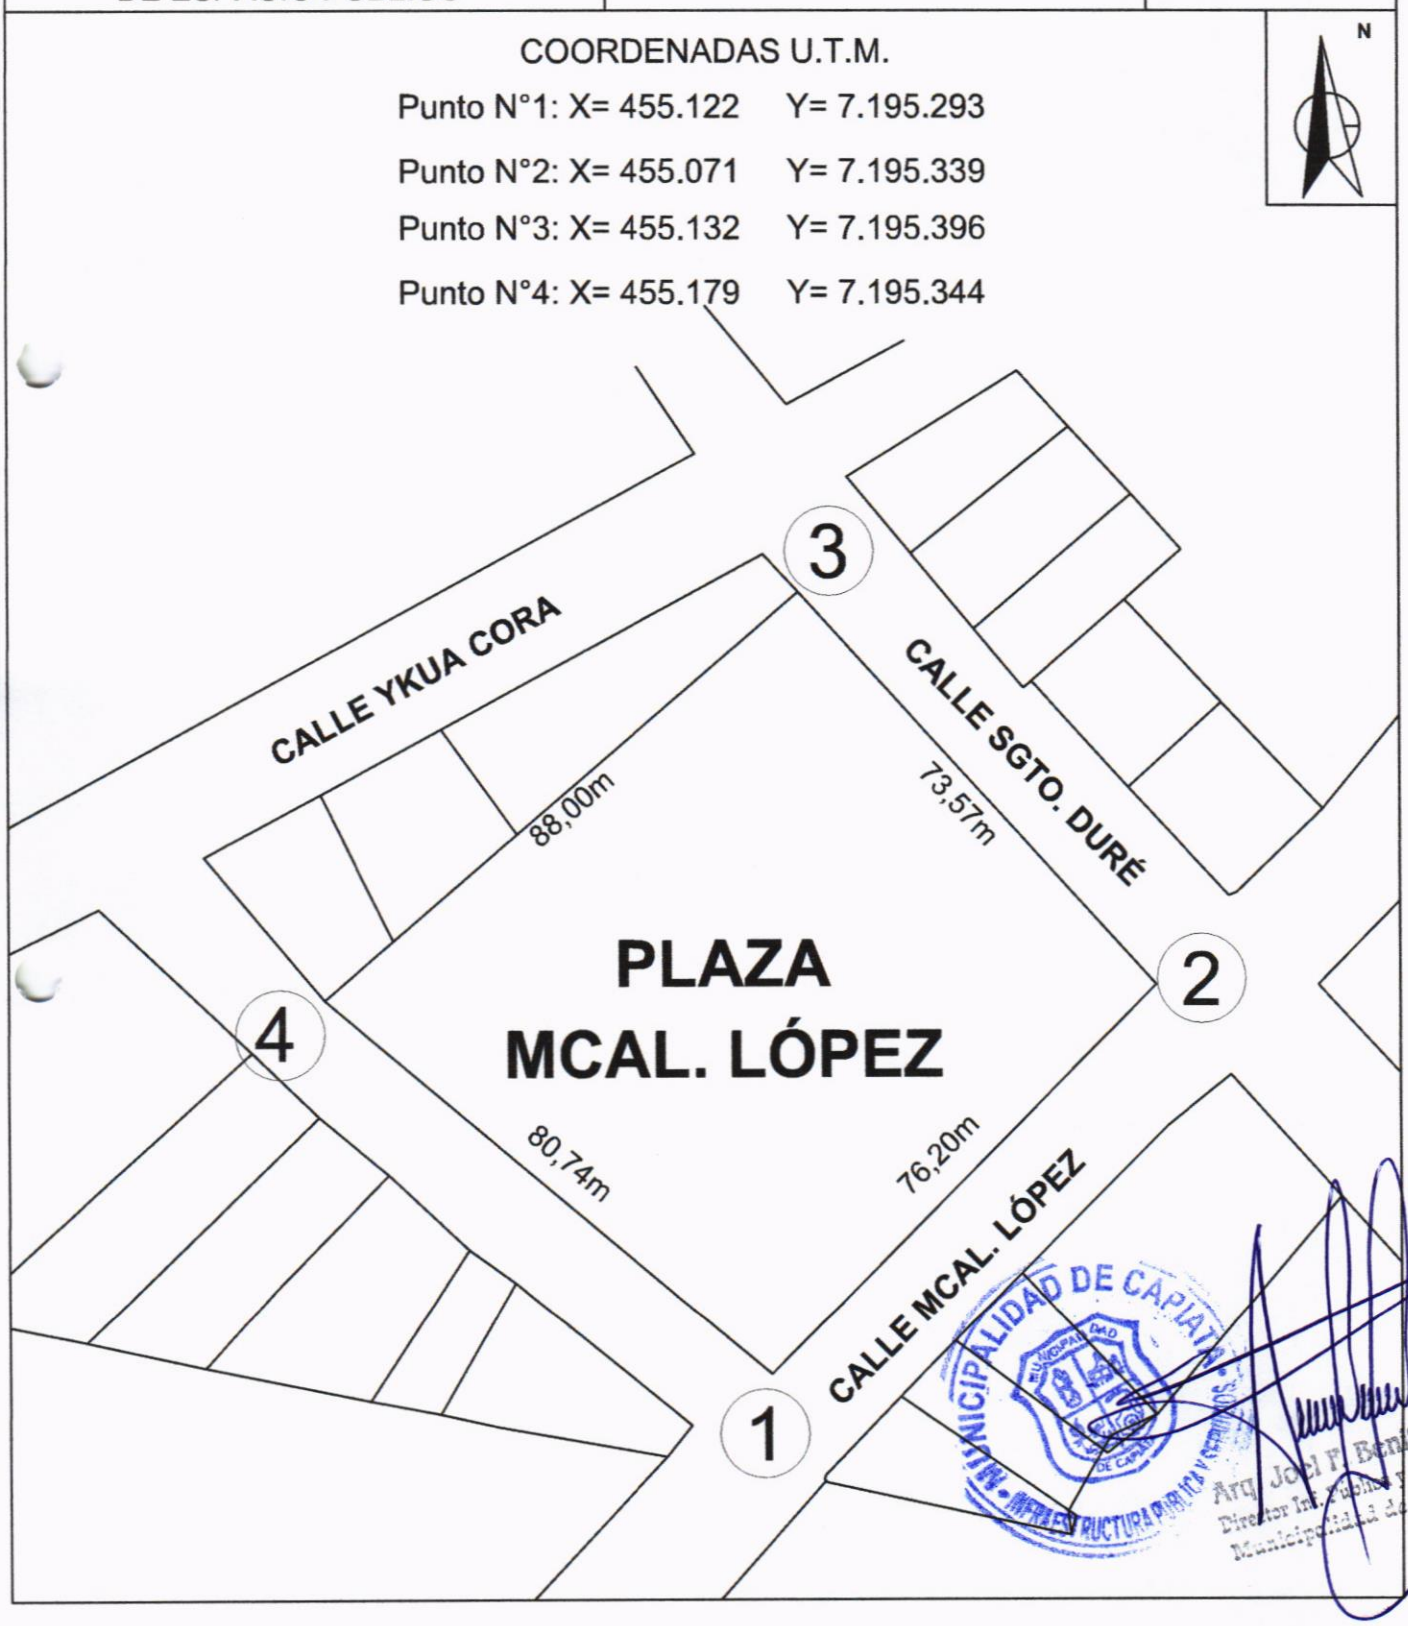

MUNICIPALIDAD DE CAPIATÁ - DIRECCIÓN DE INFRAESTRUCTURA PÚBLICA Y SERVICIOS

Arq. Joel F. Benítez C.
Director Infraestructura y Servicios
Municipalidad de Capiatá

MUNICIPALIDAD DE CAPIATÁ
DIRECCIÓN DE INFRAESTRUCTURA PUBLICA Y SERVICIOS

PLAZA MARISCAL FRANCISCO SOLANO LÓPEZ, CASCO URBANO-B° SAN BLAS -DISTRITO DE CAPIATÁ

PLANTA ARQUITECTÓNICA	Lámina N° DC-02	Escala: 1/80
PROYECTO DE REVITALIZACIÓN DE ESPACIO PÚBLICO	FECHA: MARZO 2023	

MANTENIMIENTO Y MEJORAMIENTO DE PLAZA MCAL.FRANCISCO SOLANO LÓPEZ

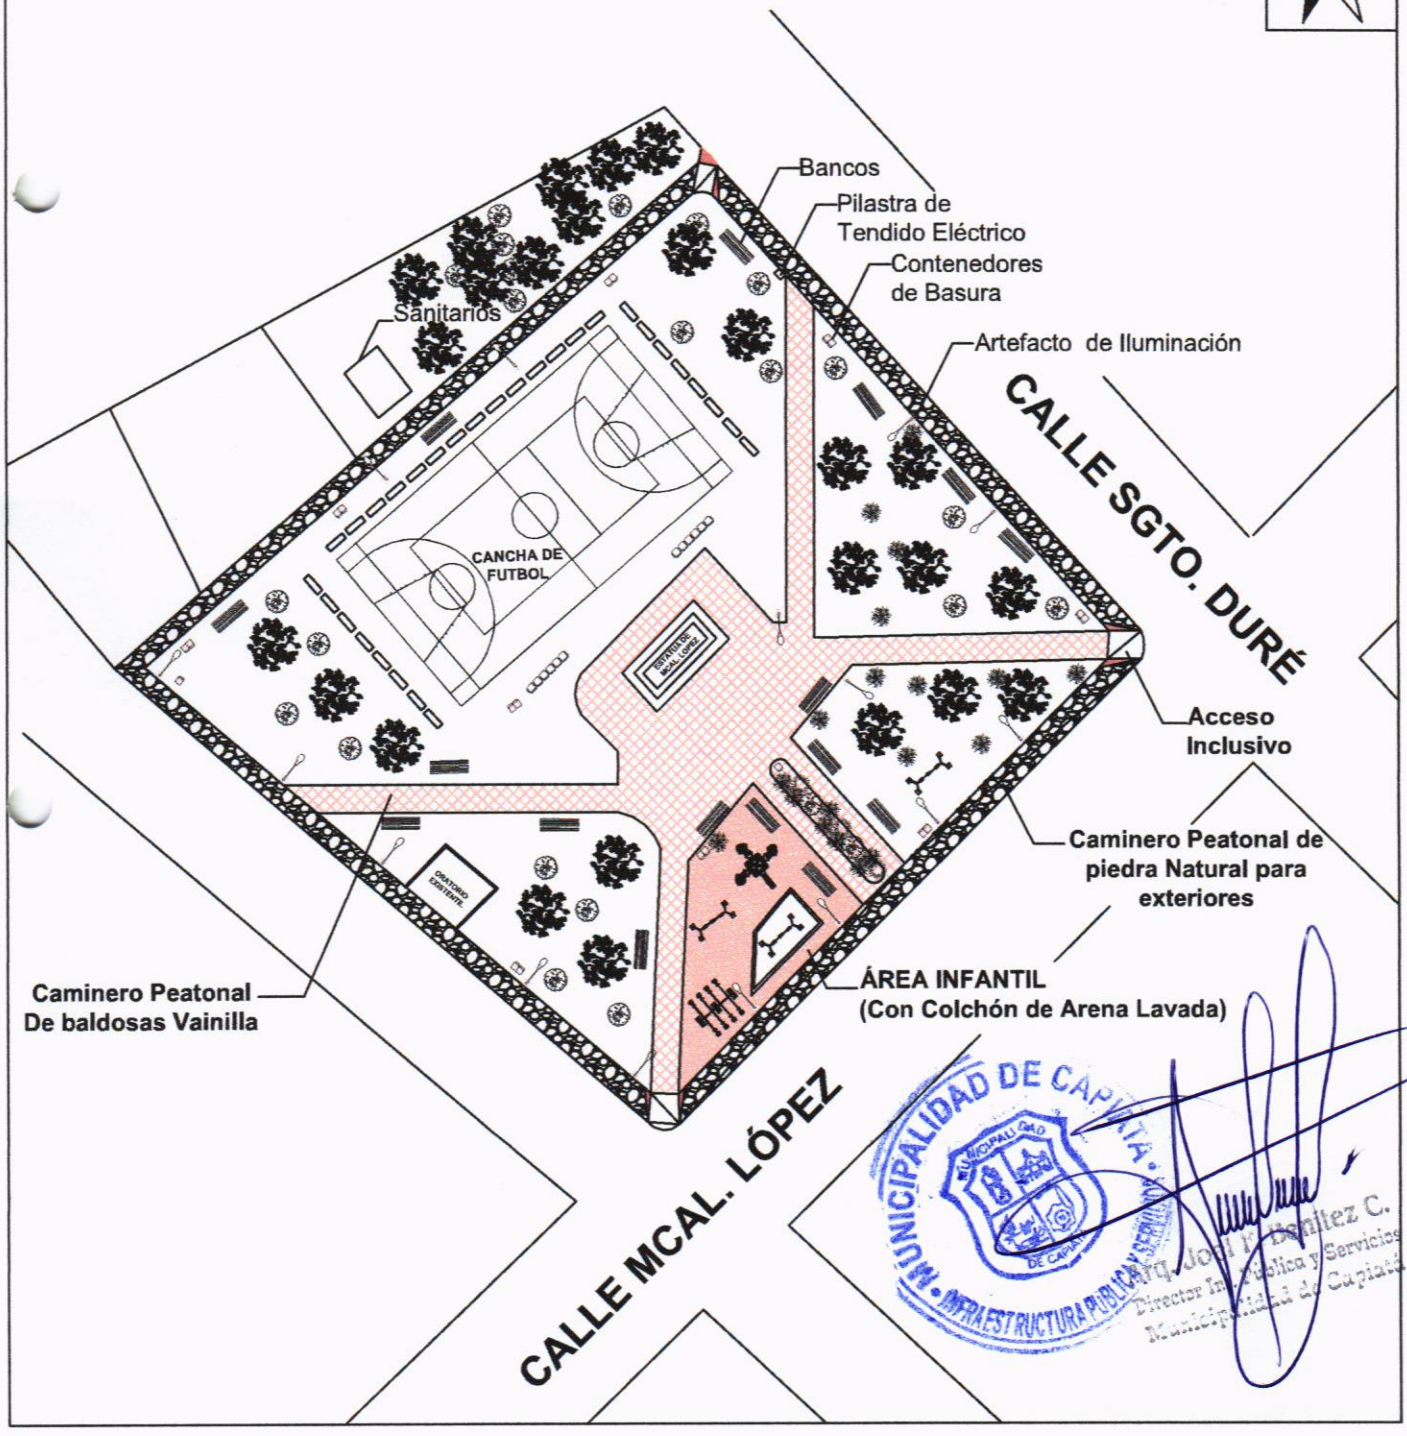

MUNICIPALIDAD DE CAPIATÁ · INFRAESTRUCTURA PUBLICA Y SERVICIOS

Arq. Joel H. Benítez C.
Director Infraestructura Pública y Servicios
Municipalidad de Capiatá

MUNICIPALIDAD DE CAPIATÁ
INFRAESTRUCTURA PÚBLICA Y SERVICIOS

Arq. Jorge F. Benítez C.
Director Inf. Pública y Servicios
Municipalidad de Capiatá