7- PLANOS

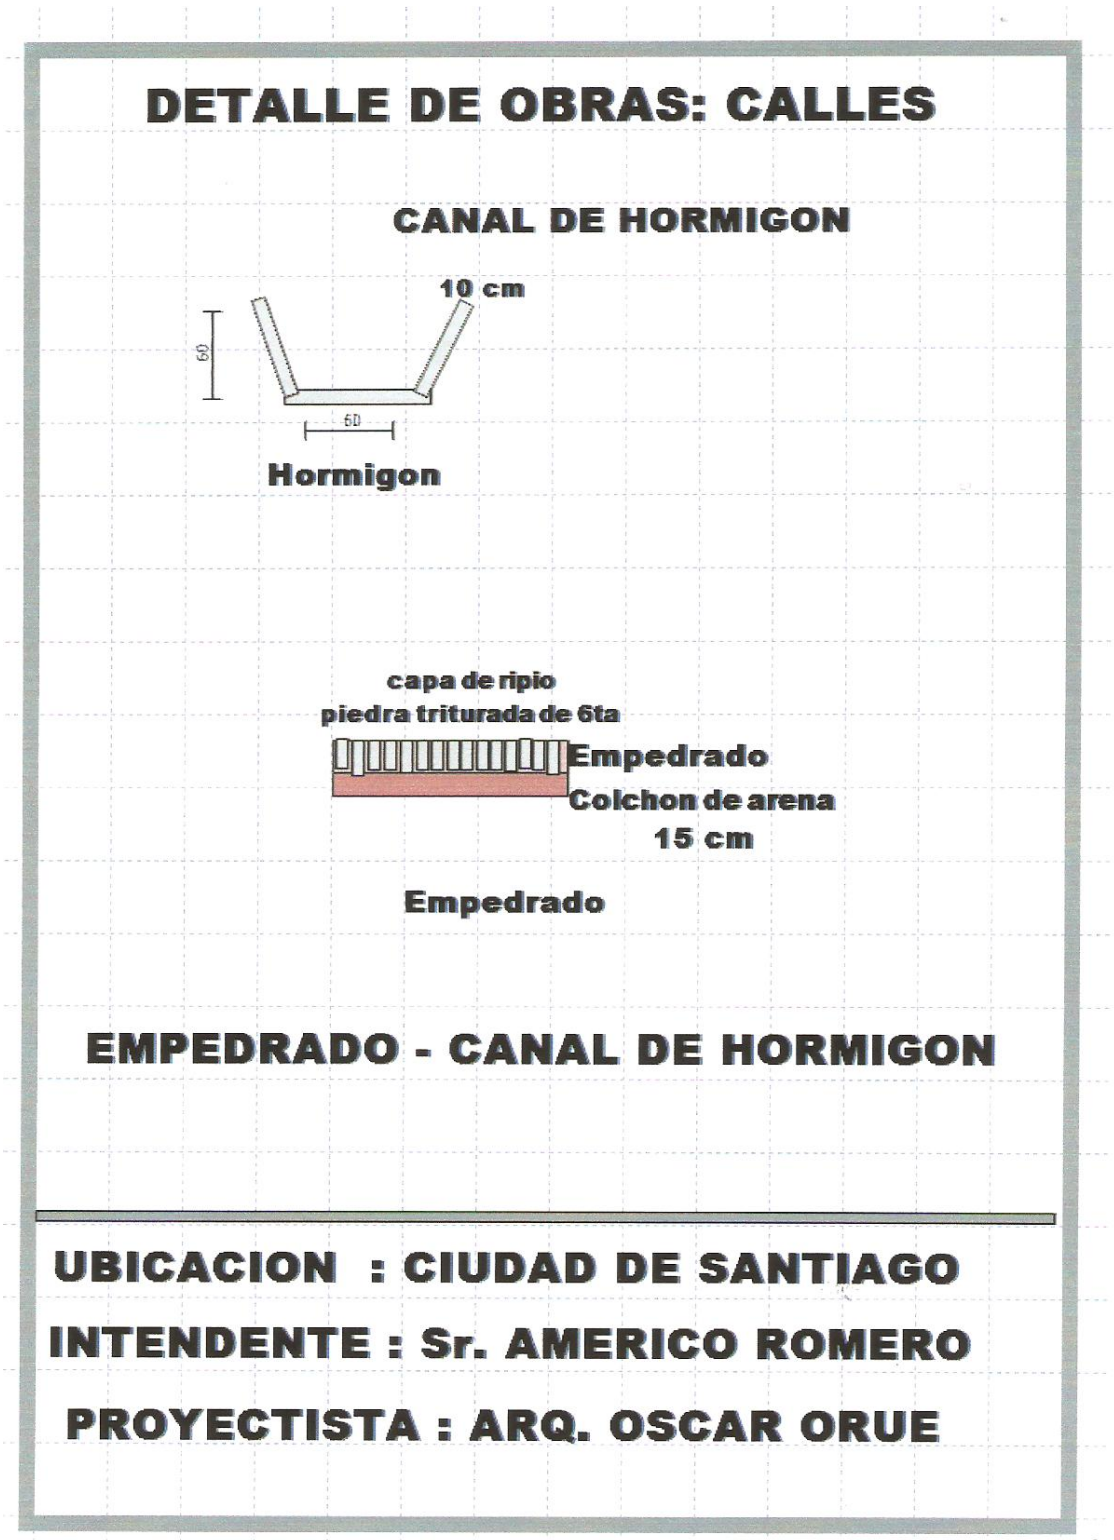

Arq. OSCAR M. ORUE
Reg. M.O.P.C. Nº 1516

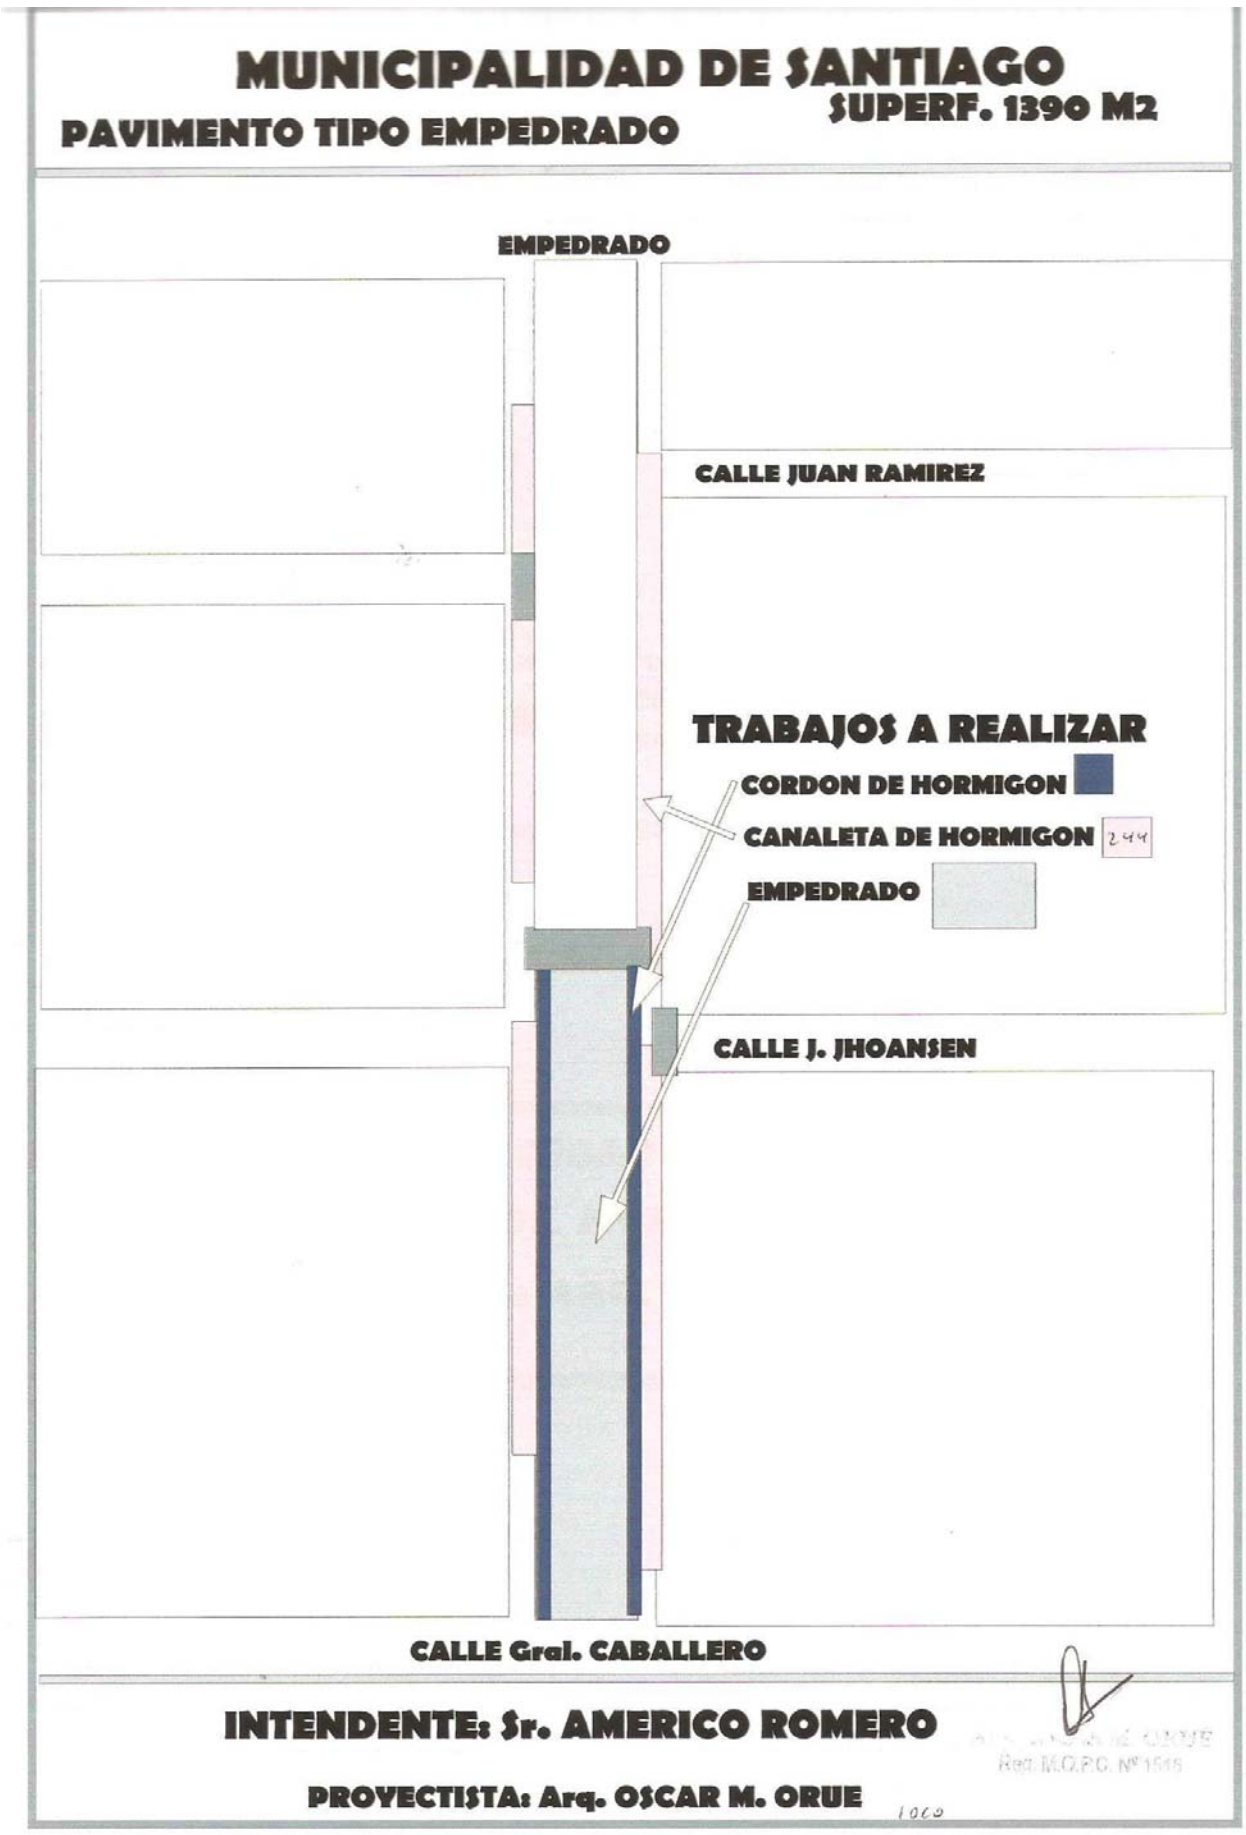
MUNICIPALIDAD DE SANTIAGO
PAVIMENTO TIPO EMPEDRADO
SUPERF. 1390 M2
EMPEDRADO
CALLE JUAN RAMIREZ
TRABAJOS A REALIZAR
CORDON DE HORMIGON
CANALETA DE HORMIGON
EMPEDRADO
CALLE J. JHOANSEN
CALLE Gral. CABALLERO
INTENDENTE: Sr. AMERICO ROMERO
PROYECTISTA: Arq. OSCAR M. ORUE

CORTE
15 cm
EMPEDRADO
015 cm
EMPEDRADO
015 cm
CORDON DE HORMIGON
1.33 M C/PAÑO
COLCHON DE ARENA 15 CM
7 Y 8 M
PAVIMENTO TIPO
EMPEDRADO
CALLES DE LA CIUDAD
DE SANTIAGO