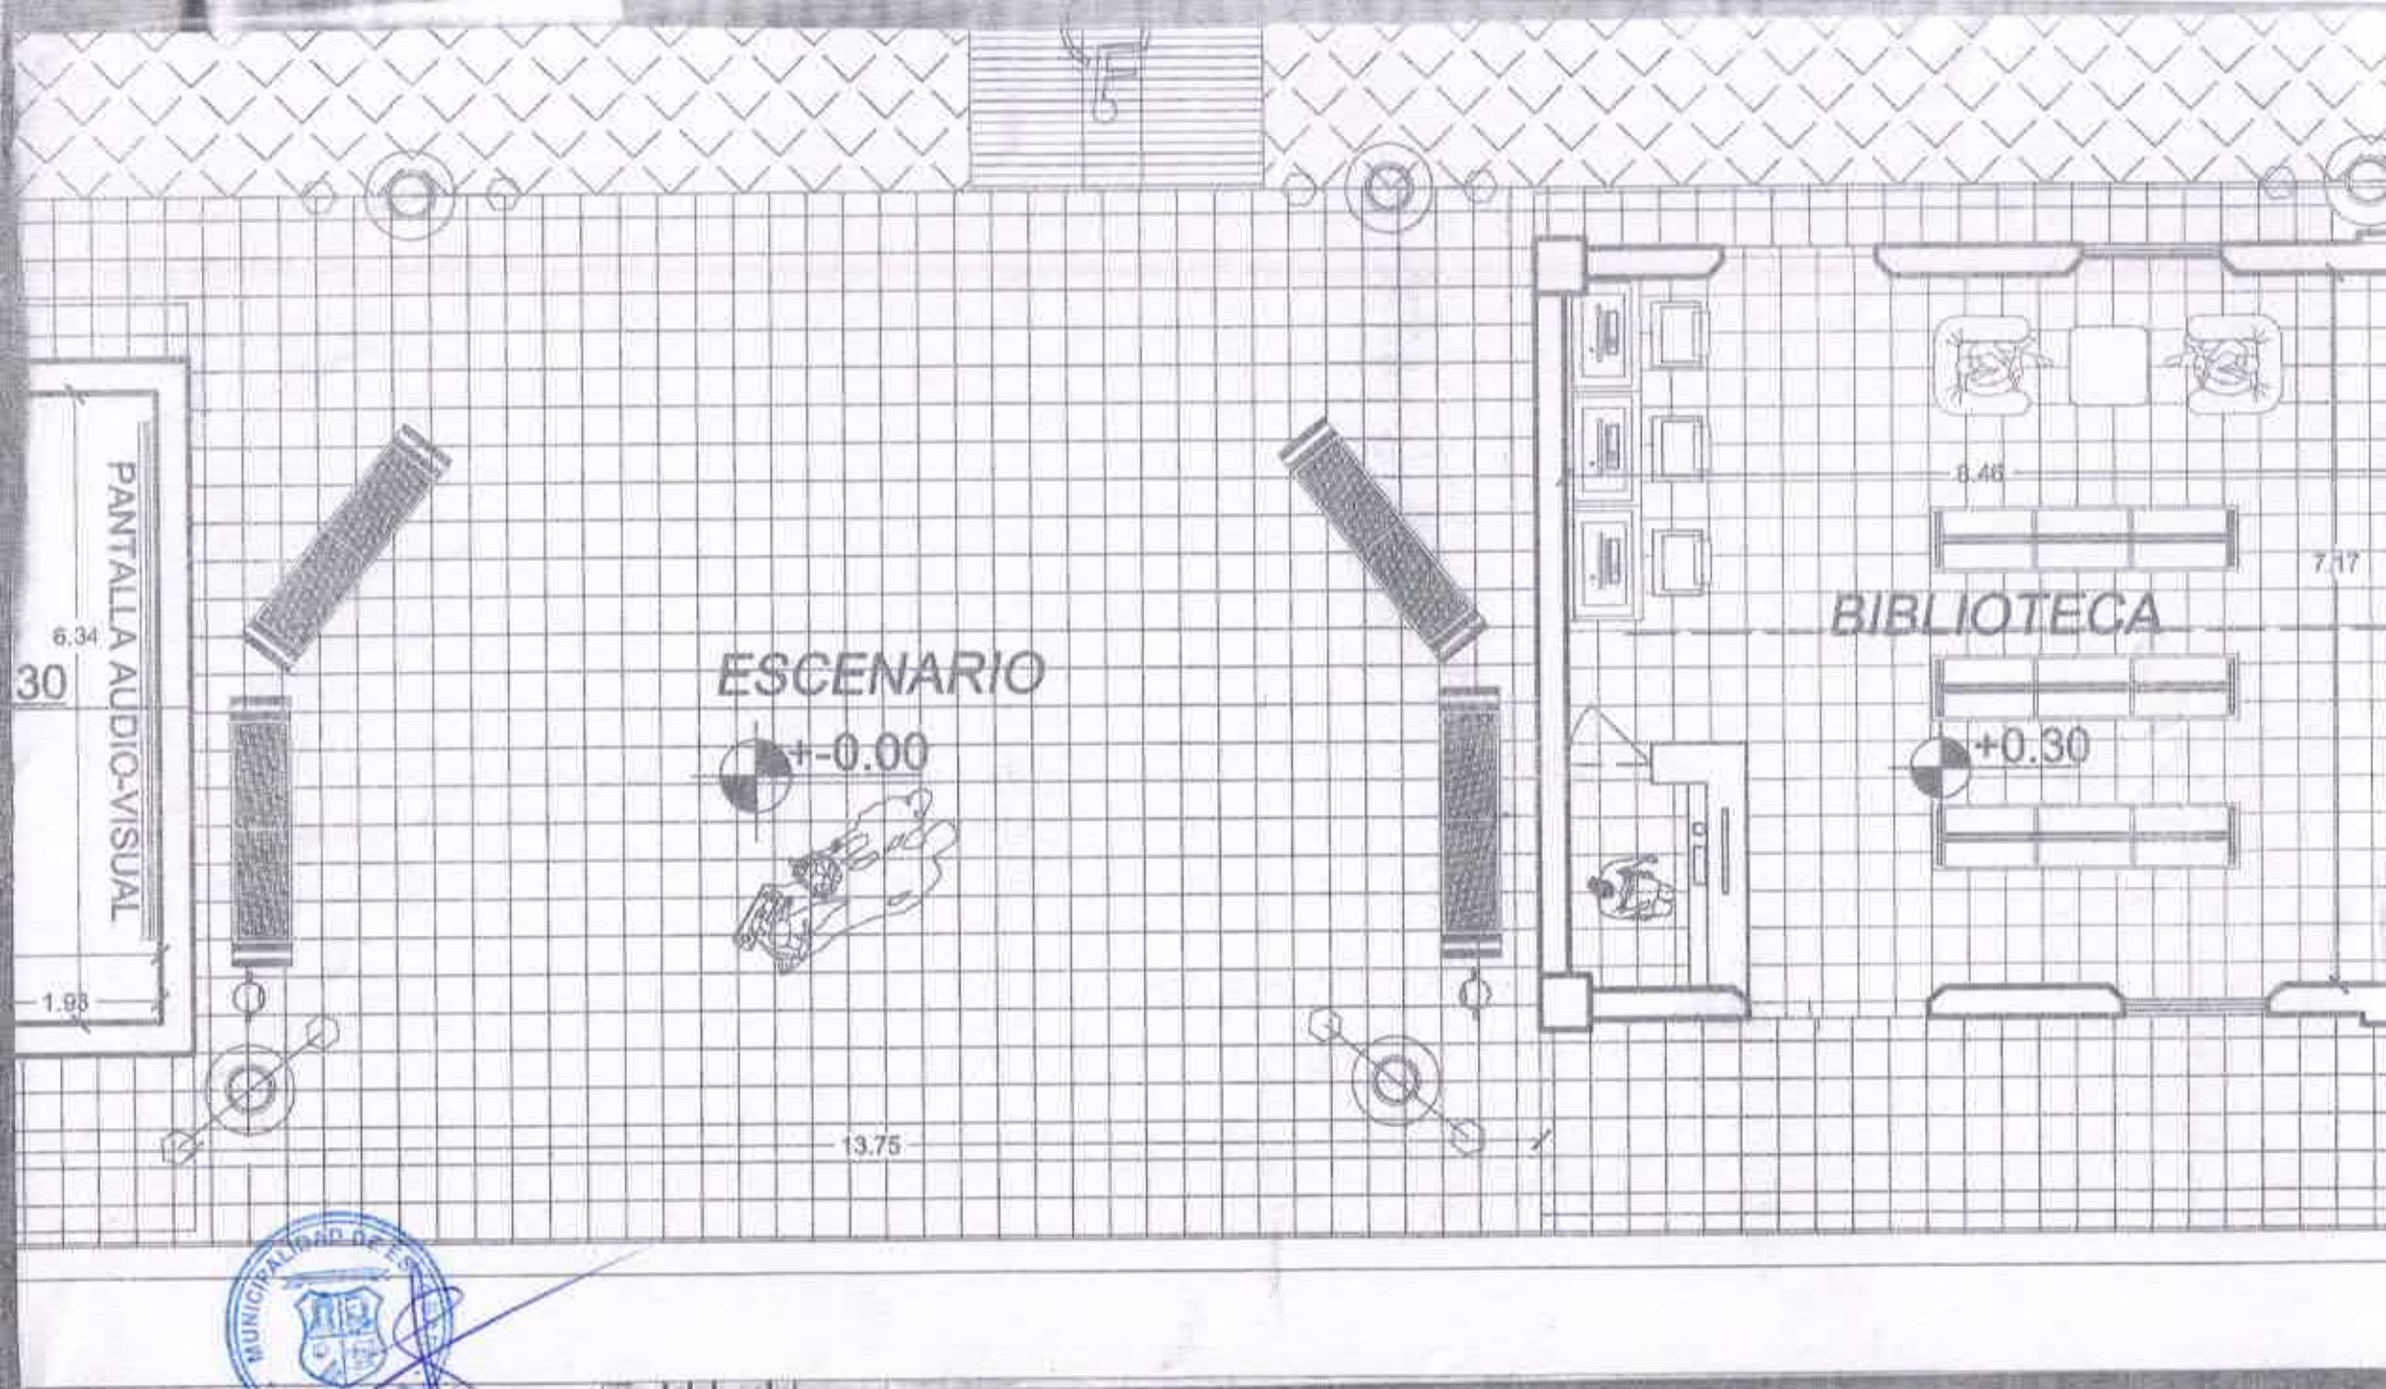
PANTALLA AUDIO-VISUAL
6.34
30
1.98
ESCENARIO
+-0.00
13.75
6.46
7.17
BIBLIOTECA
+0.30

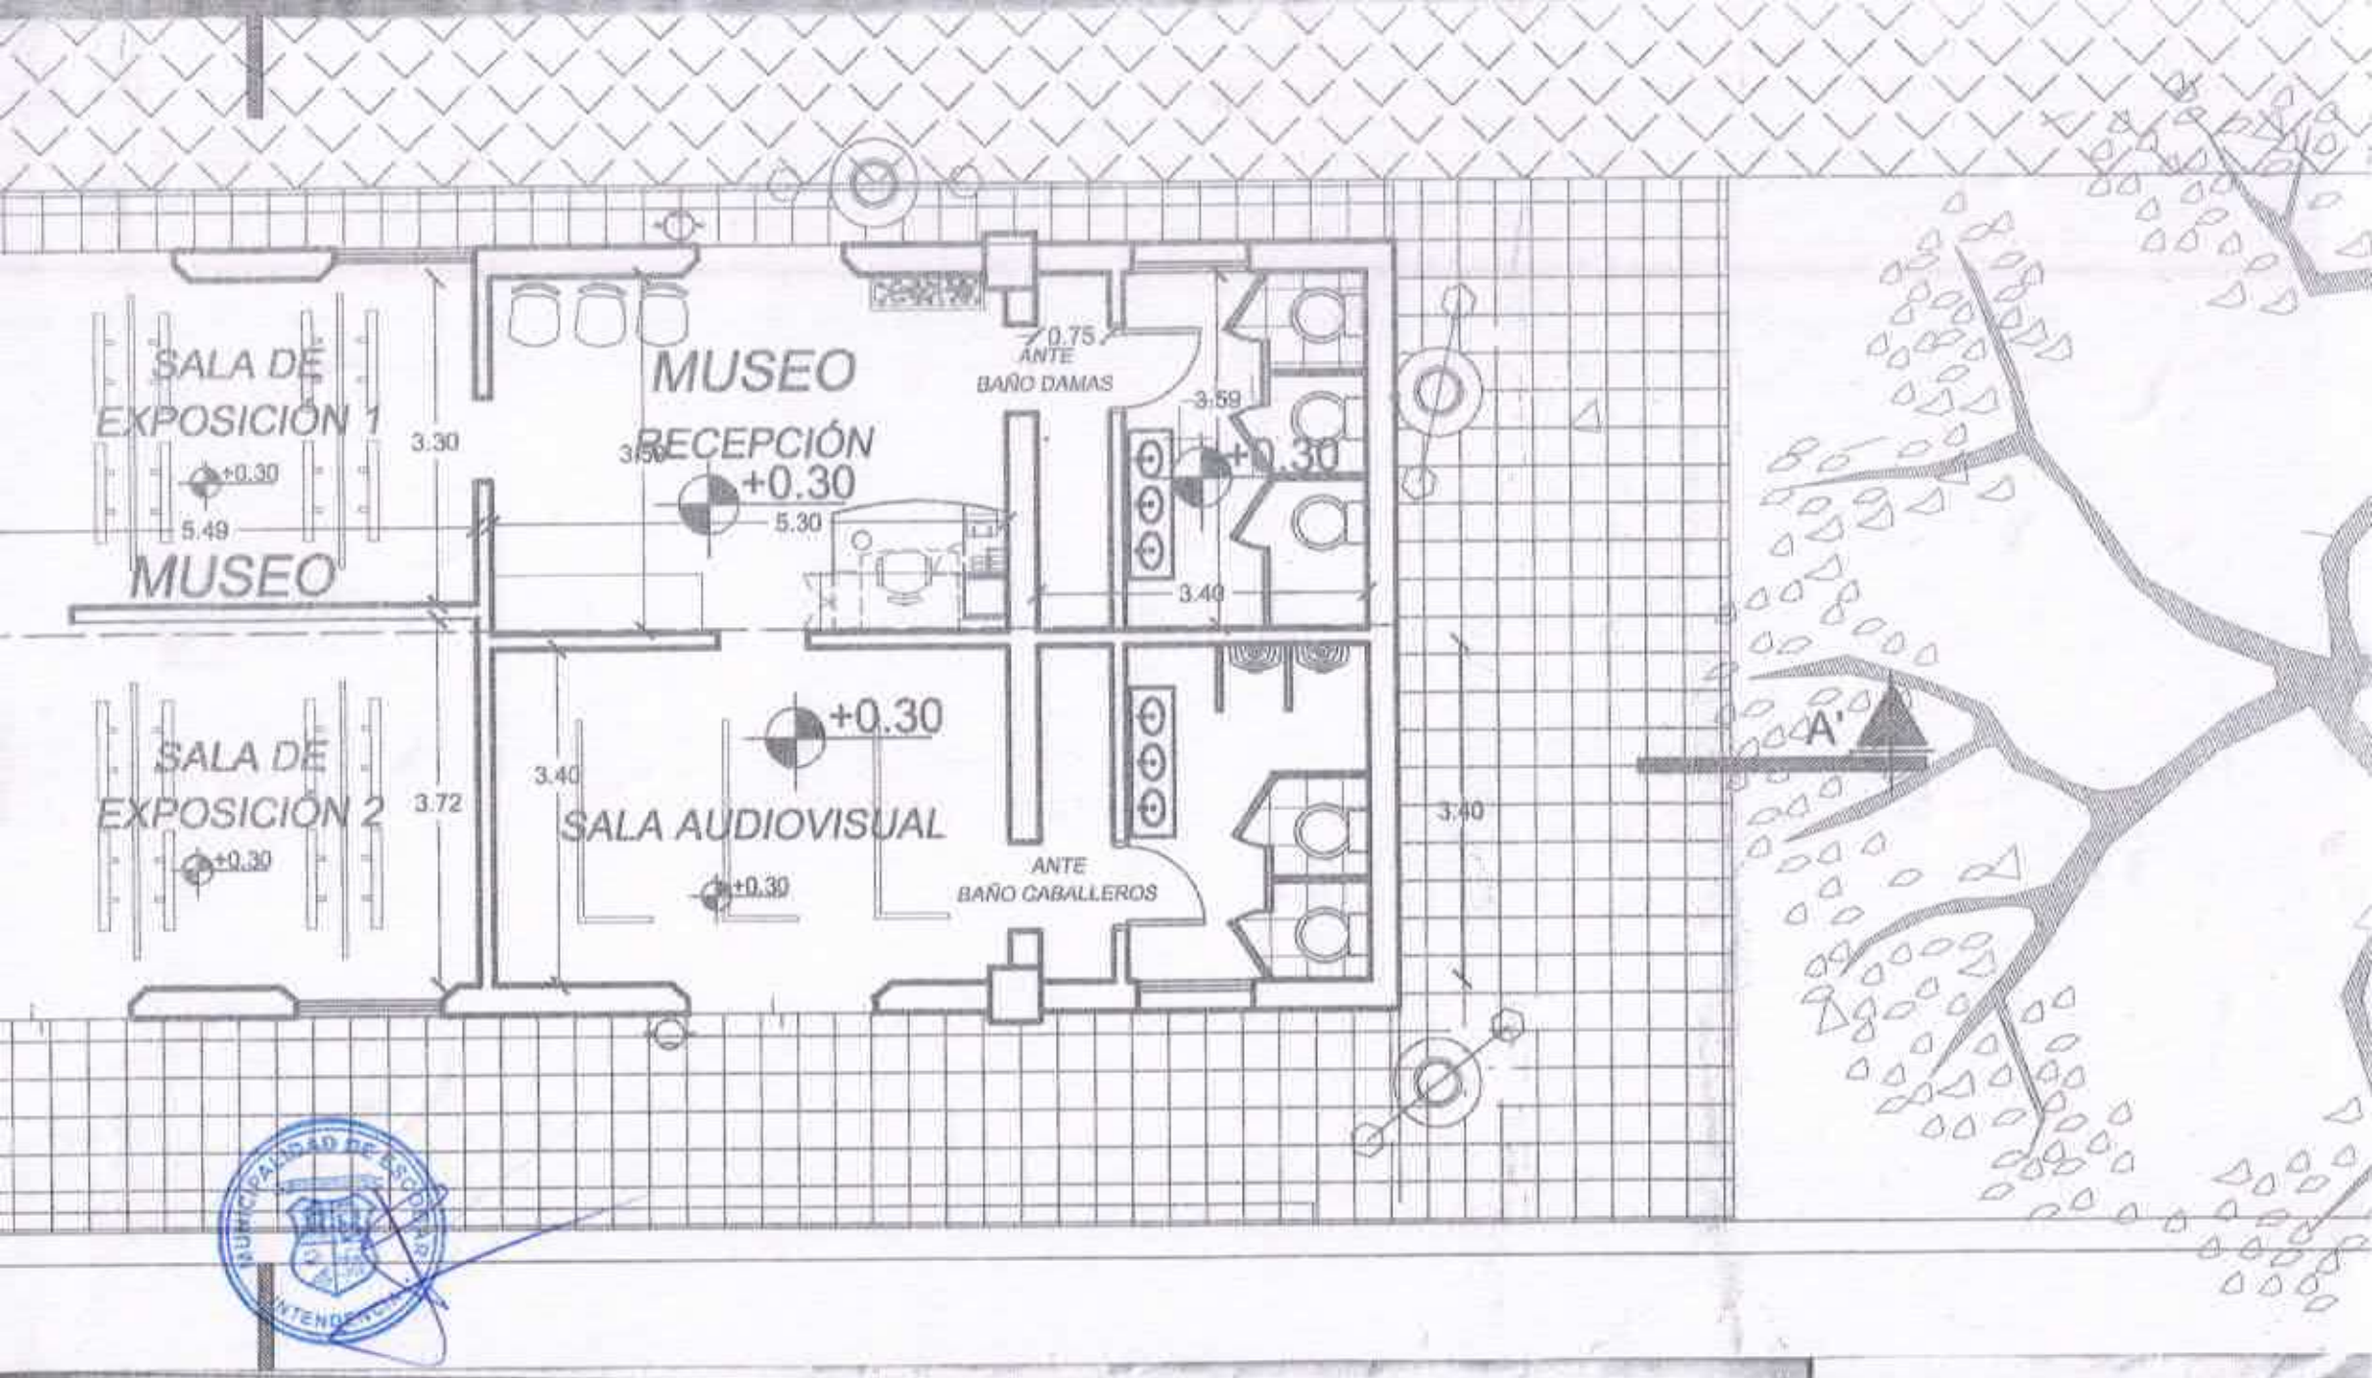
SALA DE EXPOSICIÓN 1
+0.30
5.49
MUSEO
3.30
MUSEO
RECEPCIÓN
3.50
+0.30
5.30
0.75
ANTE
BAÑO DAMAS
3.59
+0.30
3.40
SALA DE EXPOSICIÓN 2
+0.30
3.72
3.40
+0.30
SALA AUDIOVISUAL
+0.30
ANTE
BAÑO CABALLEROS
3.40
A'
MUNICIPALIDAD DE ASCOPAR
INTENDENCIA

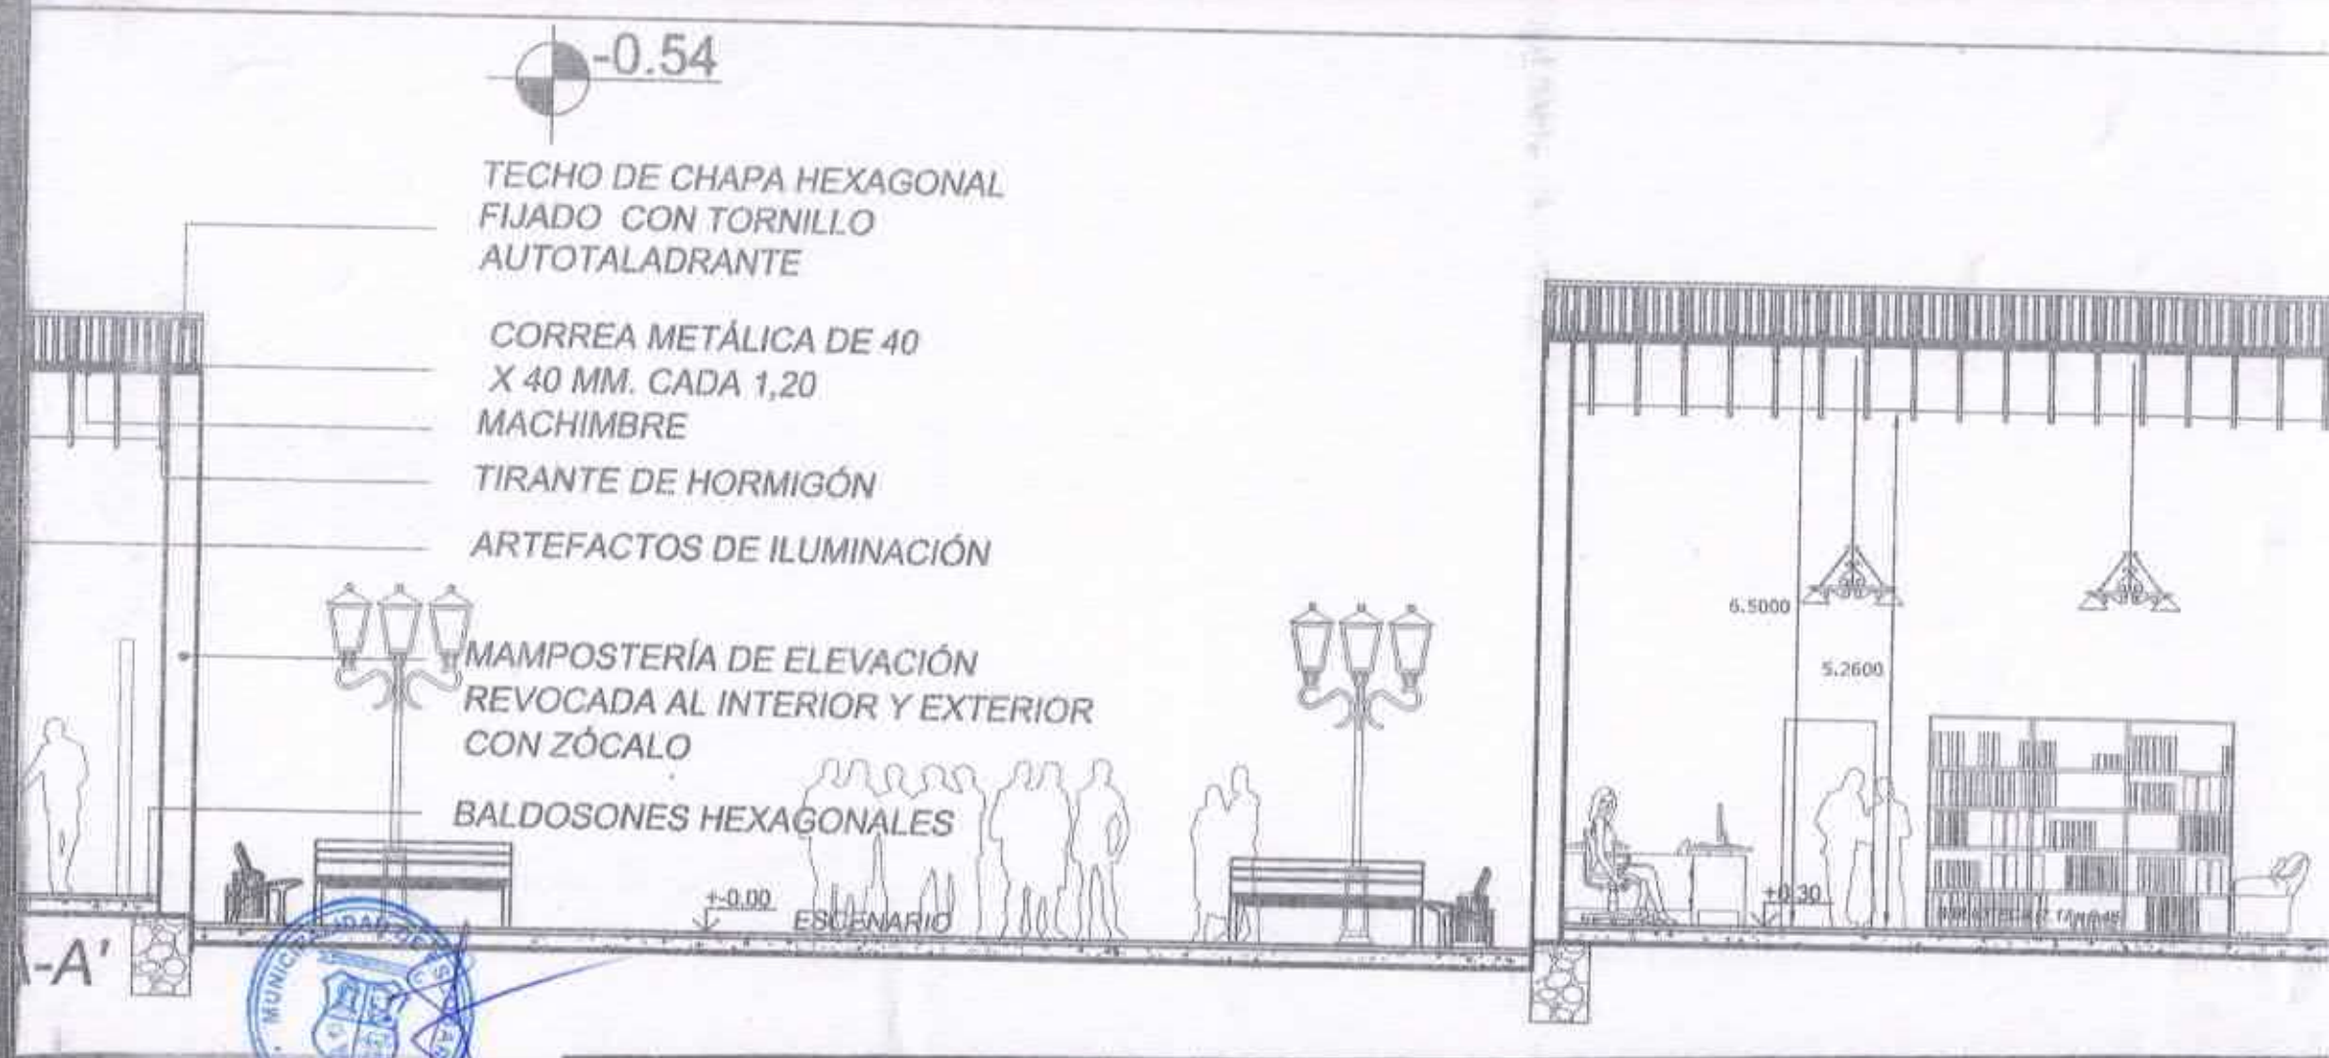
VIA FERREA
-0.54
TECHO DE CHAPA HEXAGONAL FIJADO CON TORNILLO AUTOTALADRANTE
CORREA METÁLICA DE 40 X 40 MM. CADA 1,20
MACHIMBRE
TIRANTE DE HORMIGÓN
ARTEFACTOS DE ILUMINACIÓN
MAMPOSTERÍA DE ELEVACIÓN REVOCADA AL INTERIOR Y EXTERIOR CON ZÓCALO
BALDOSONES HEXAGONALES
+-0.00
ESCENARIO
-A'
6.5000
5.2600
+0.30

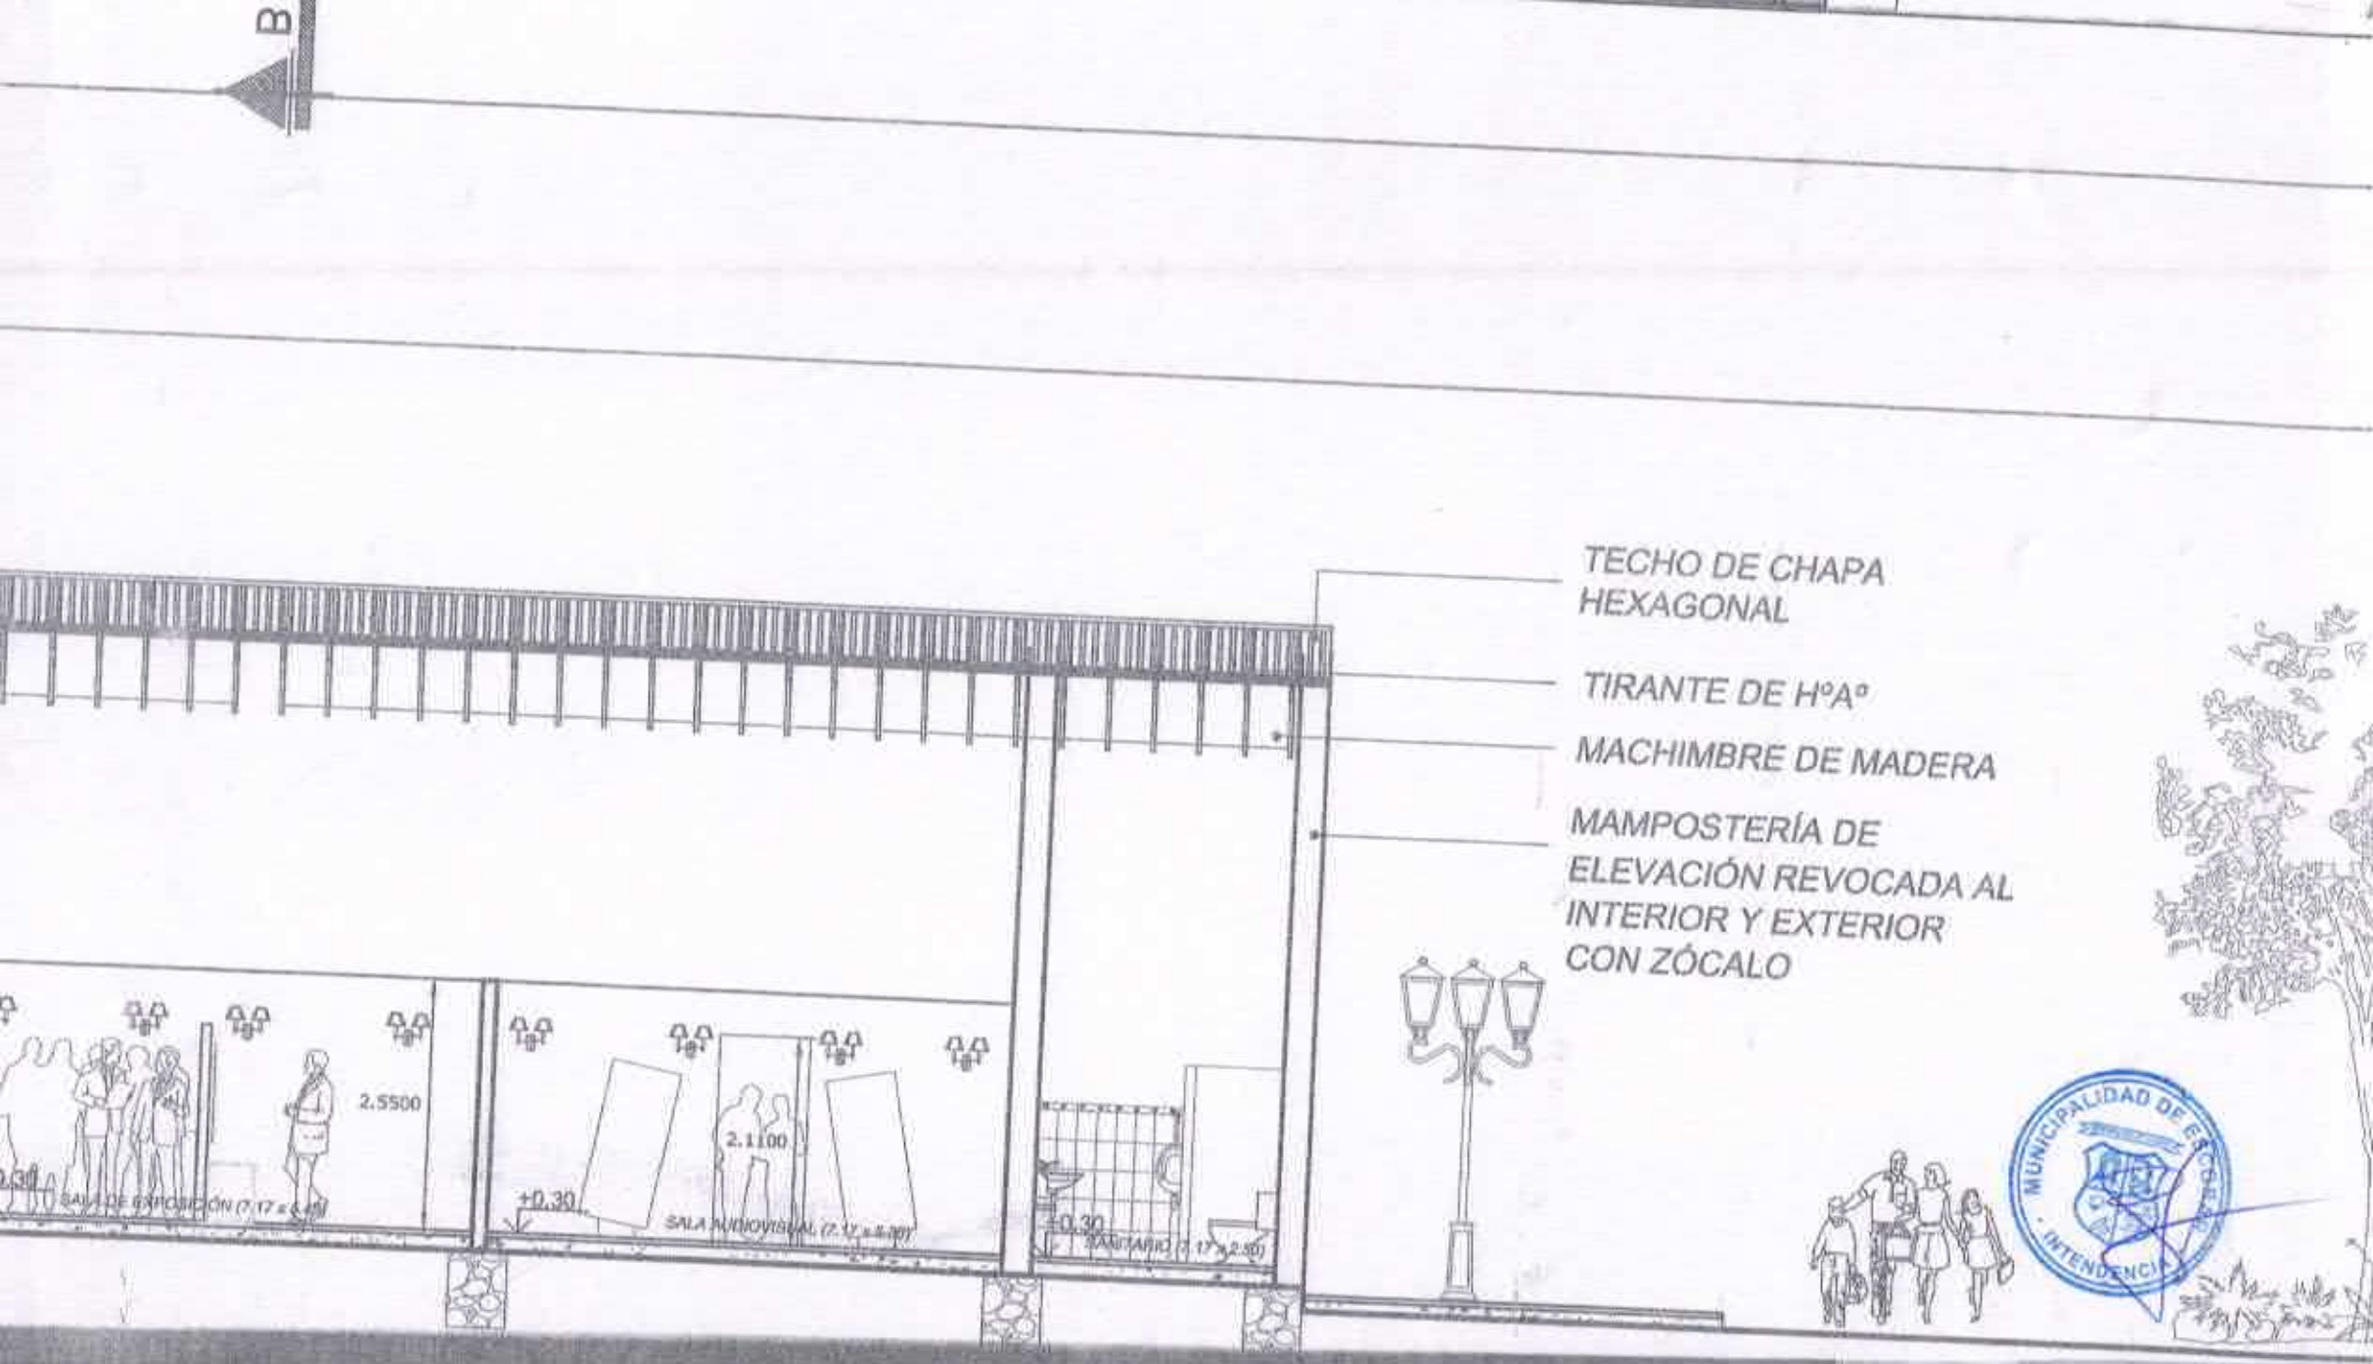
B
TECHO DE CHAPA HEXAGONAL
TIRANTE DE HºAº
MACHIMBRE DE MADERA
MAMPOSTERÍA DE ELEVACIÓN REVOCADA AL INTERIOR Y EXTERIOR CON ZÓCALO
2.5500
2.1100
±0.30
±0.30
SALA DE EXPOSICIÓN
SALA AUDIOVISUAL
SANITARIO
MUNICIPALIDAD DE
INTENDENCIA

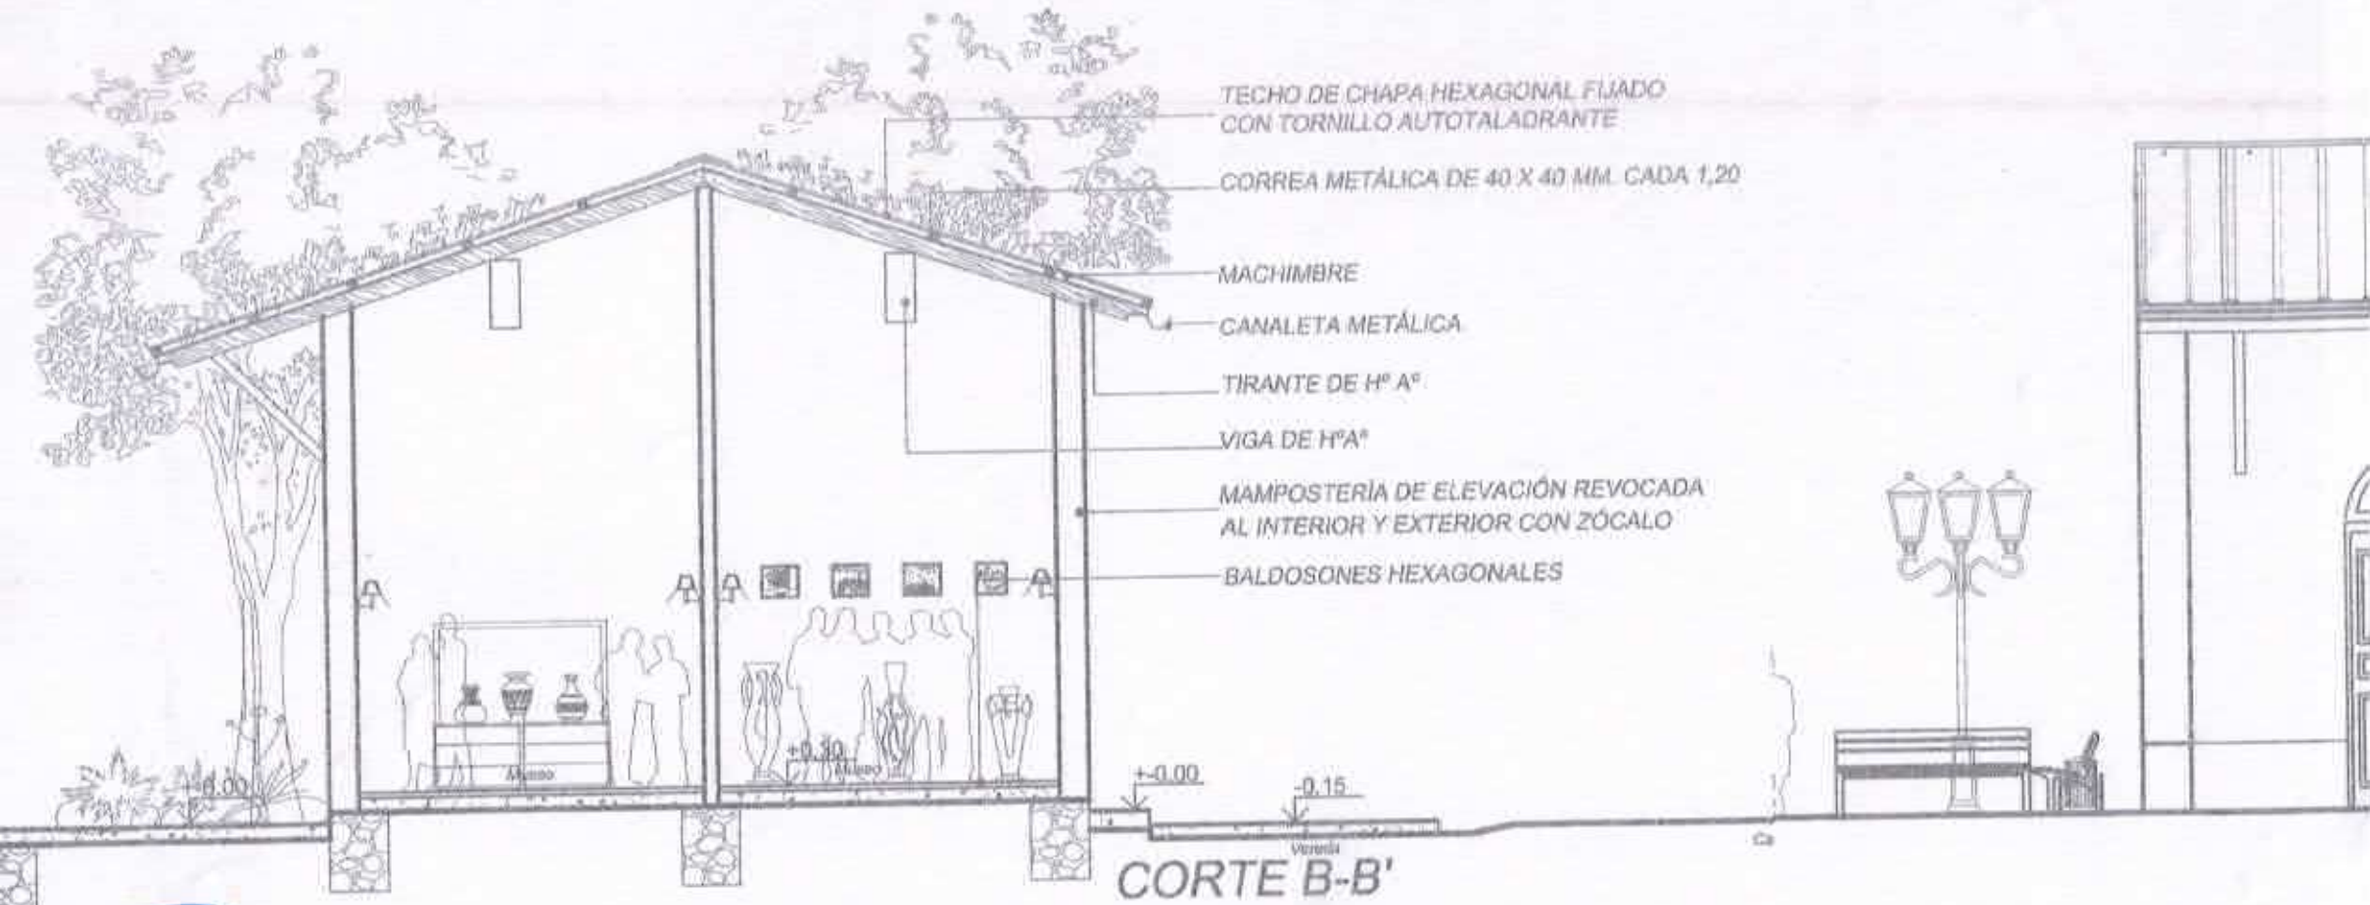

CORTE B-B'

MUNICIPALIDAD DE ESCOBAR
INTENDENCIA

CORTE A-A'

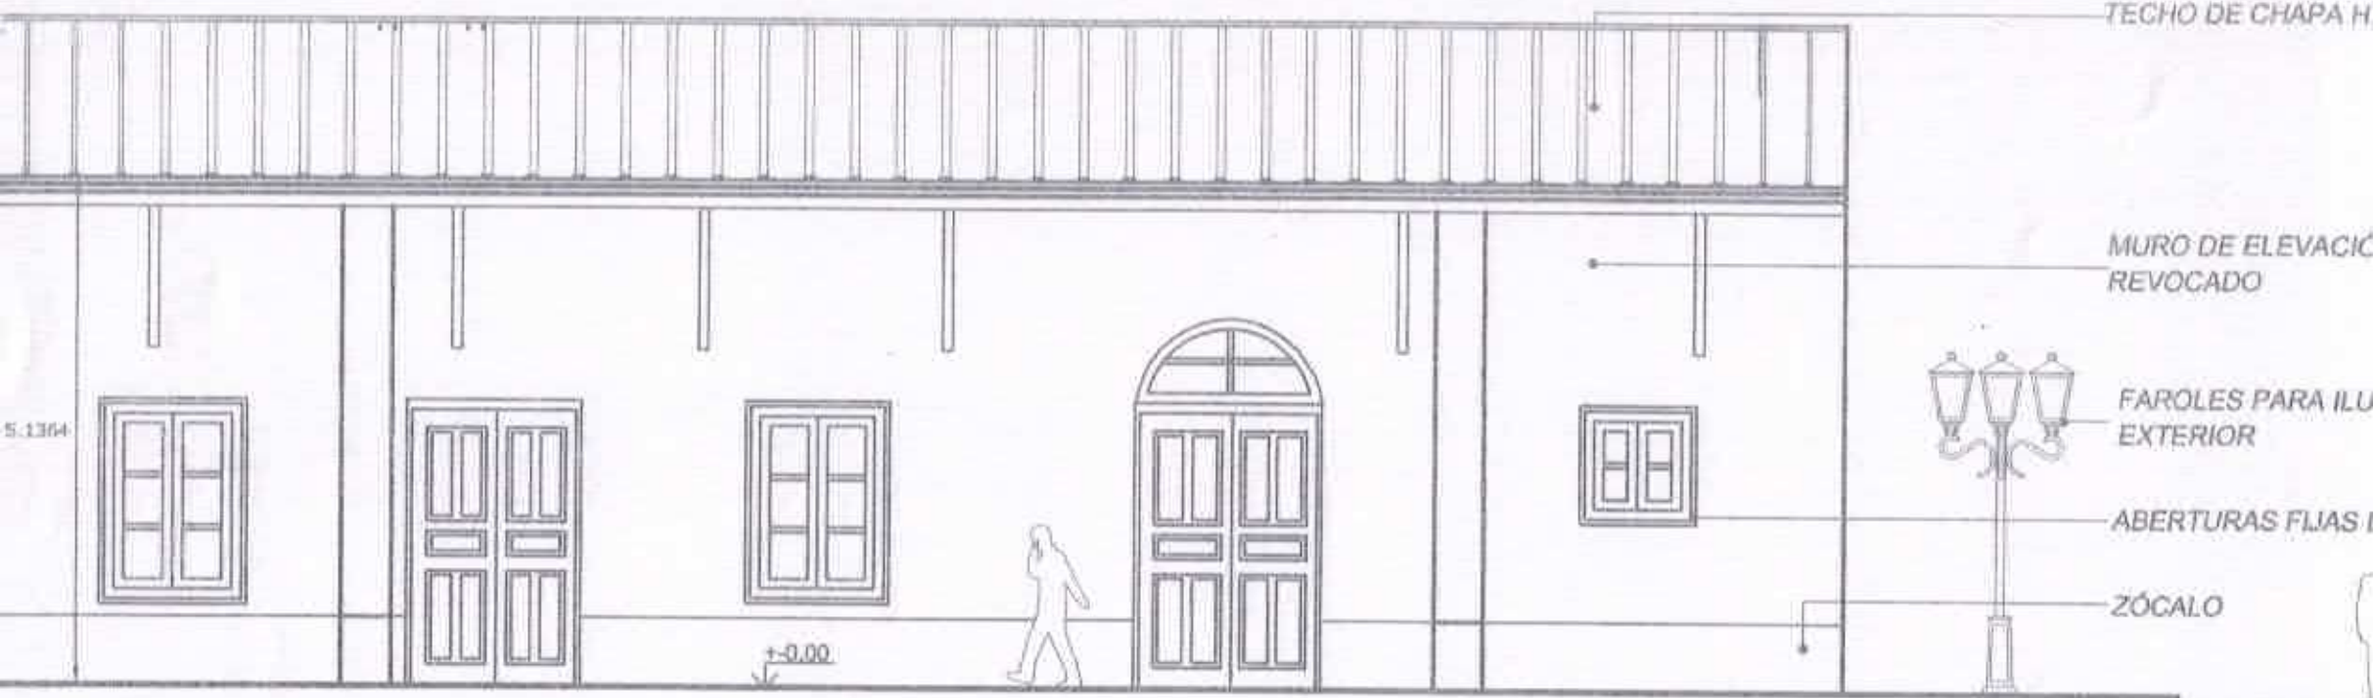

FACHADA LONGITUDINAL

MUNICIPALIDAD DE ESQUEL
INTENDENCIA