# Calle S/ N

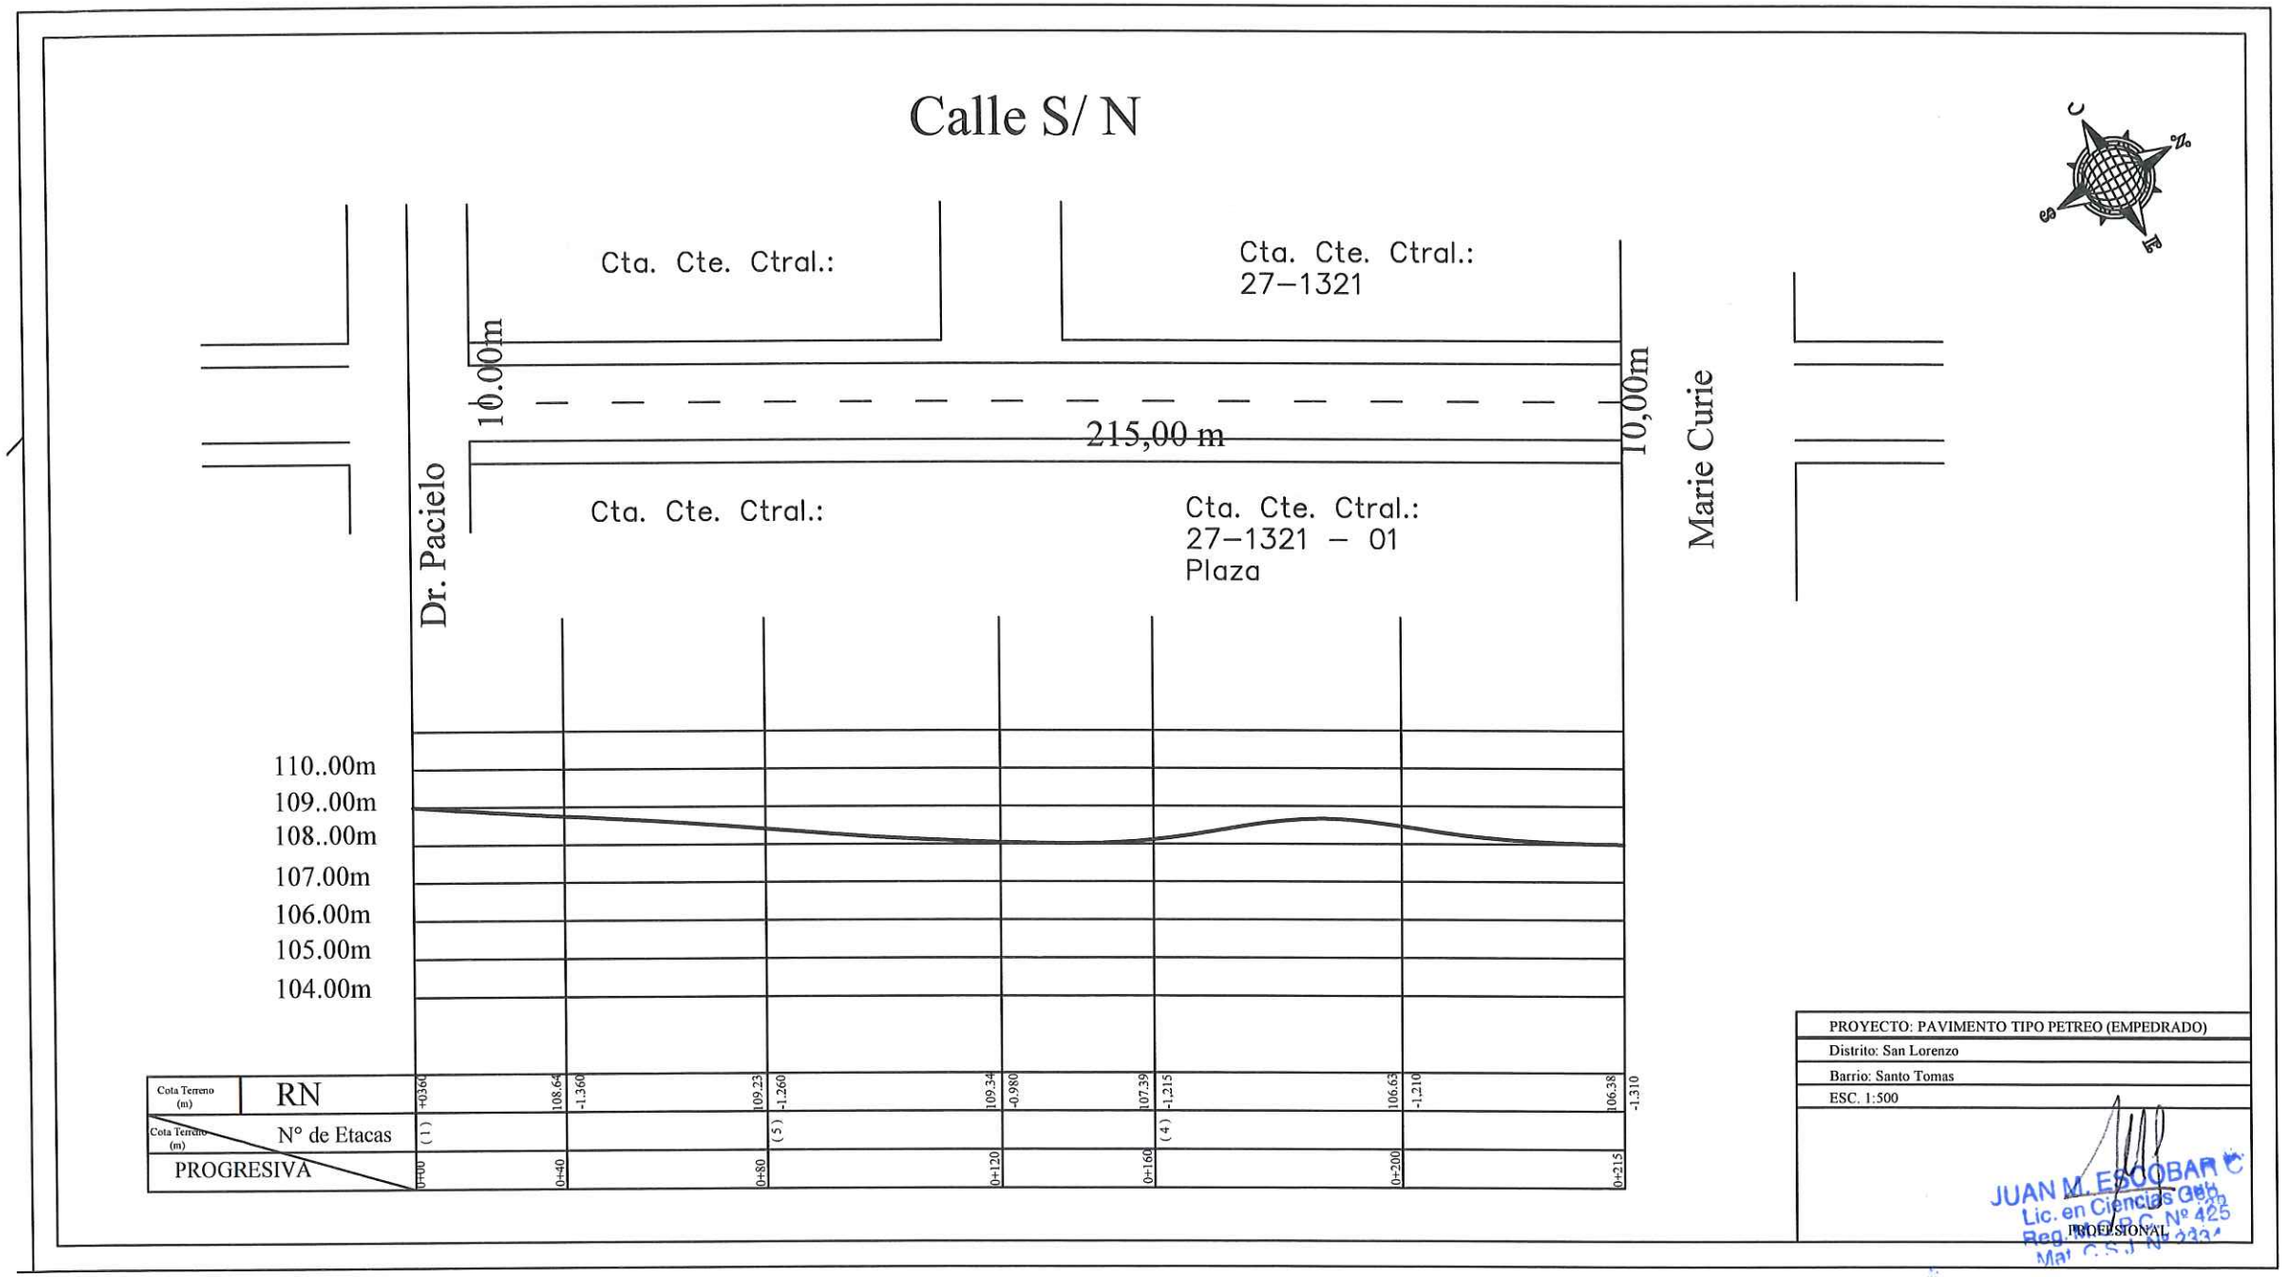


PROYECTO: PAVIMENTO TIPO PETREO (EMPEDRADO)

Distrito: San Lorenzo

Barrio: Santo Tomas

ESC. 1:500

JUAN M. ESCOBAR C.
Lic. en Ciencias Geo.
Reg. P.P.C. Nº 425
Mat. C.S.J. N° 2324

INGENIERO

# Calle Guillermo Marconi

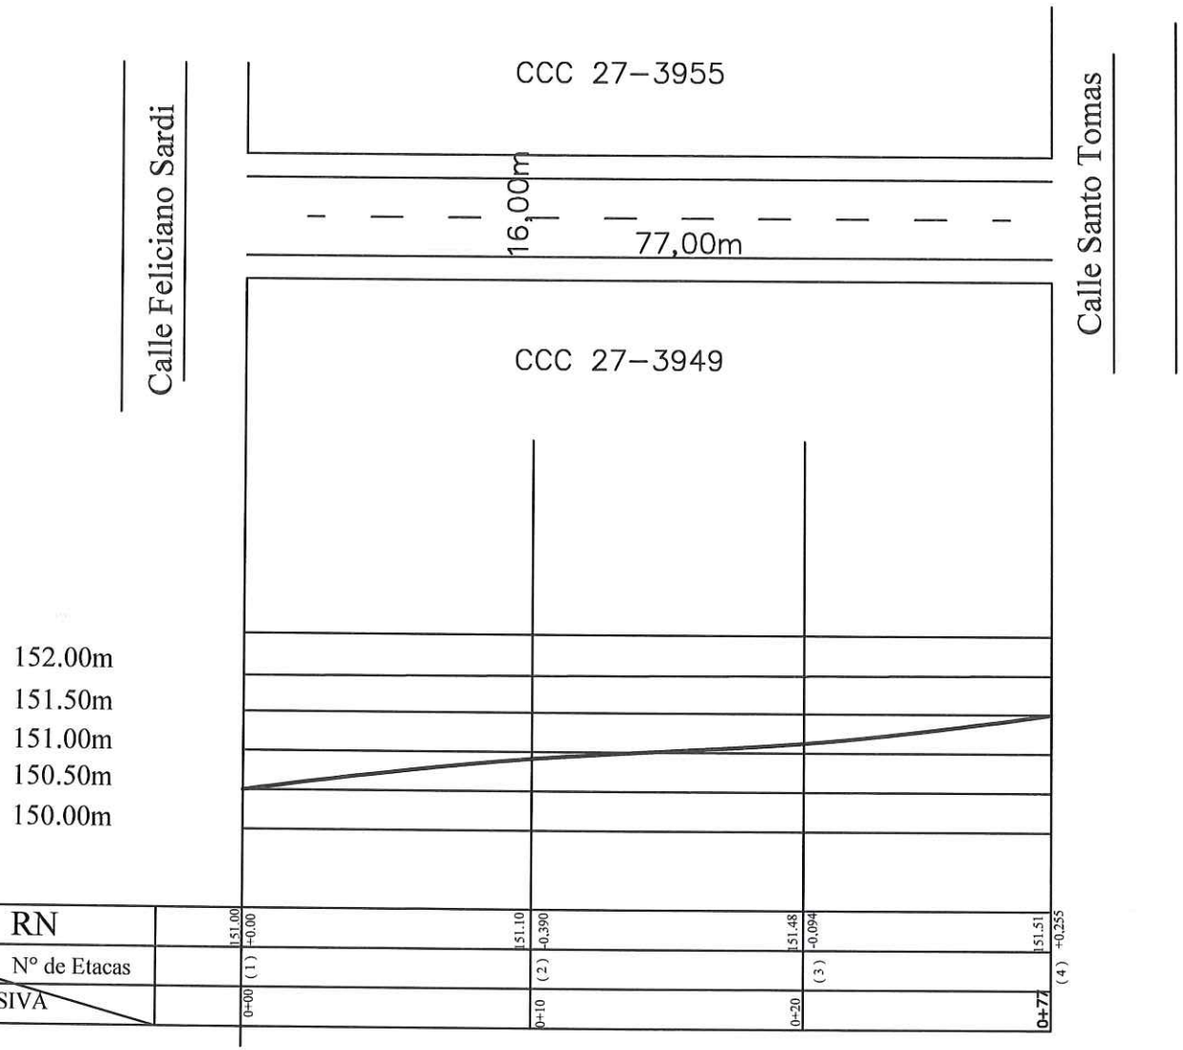

| | |
|---|---|
| PROYECTO: PAVIMENTO TIPO PETREO (EMPEDRADO) | |
| Distrito: San Lorenzo | |
| **Barrio: Santo Tomas** | |
| ESC. 1:500 | |
| Profesional: Juan Manuel Escobar | Reg.: MOPC N°425 |
| | PROFESIONAL |

JUAN M. ESCOBAR C.
Lic. en Ciencias Geo.
Reg. M.O.P.C. N° 425
Mat. C.S.J. N° 2234