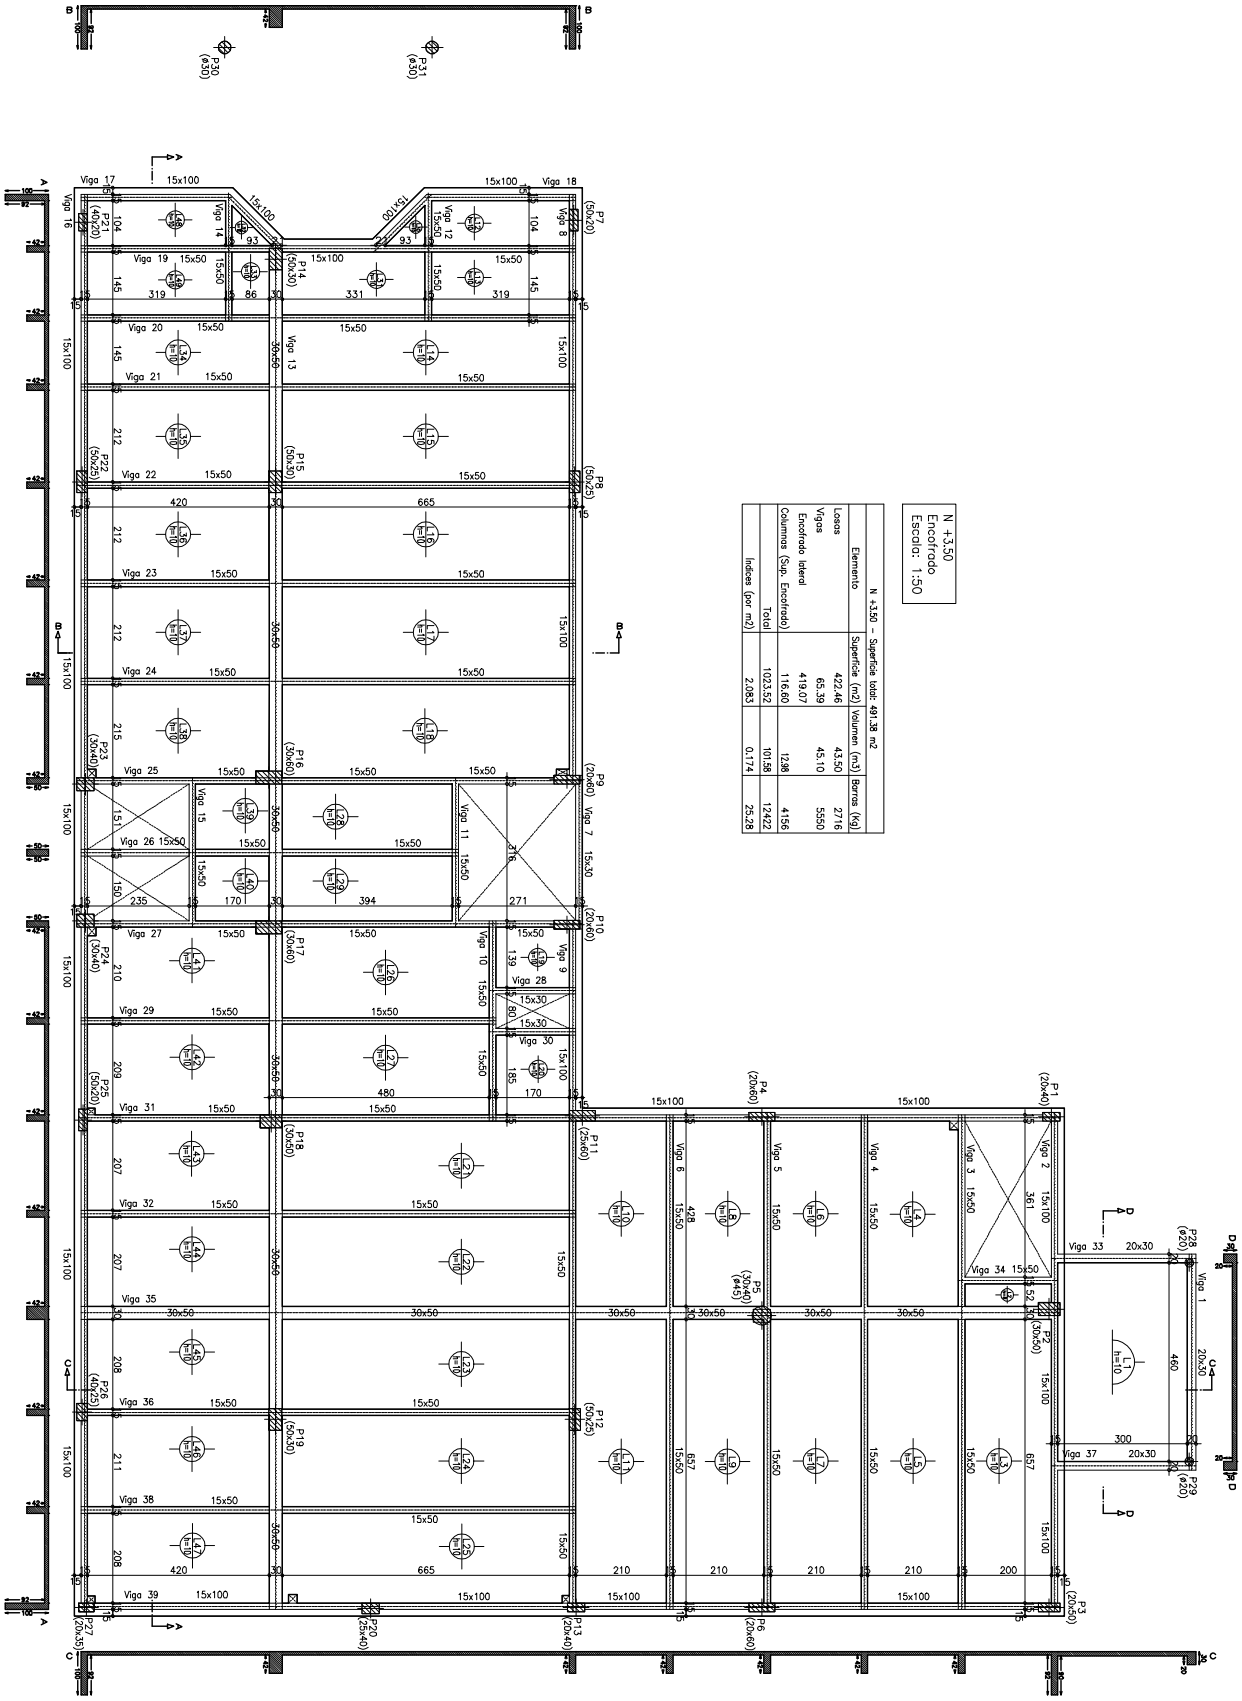

N +3.50 – Superficie total: 491.38 m2

Elemento	Superficie (m2)	Volumen (m3)	Barras (kg)
Losas	422.46	43.50	2716
Vigas	65.39	45.10	5550
Encofrado lateral	419.07		
Columnas (Sup. Encofrado)	116.60	12.88	4156
Total	1023.52	101.58	12422
Índices (por m2)	2.083	0.174	25.28

Infona
Instituto Forestal Nacional

Planta de Encofrado
Planta Baja

Por razones de espacio se han reducido los tamaños de los planos, sin embargo estos están disponibles en el Sistema de Contrataciones Públicas.
www.dncp.gov.py

Lámina
13