PLANOS DEL LOTE 1

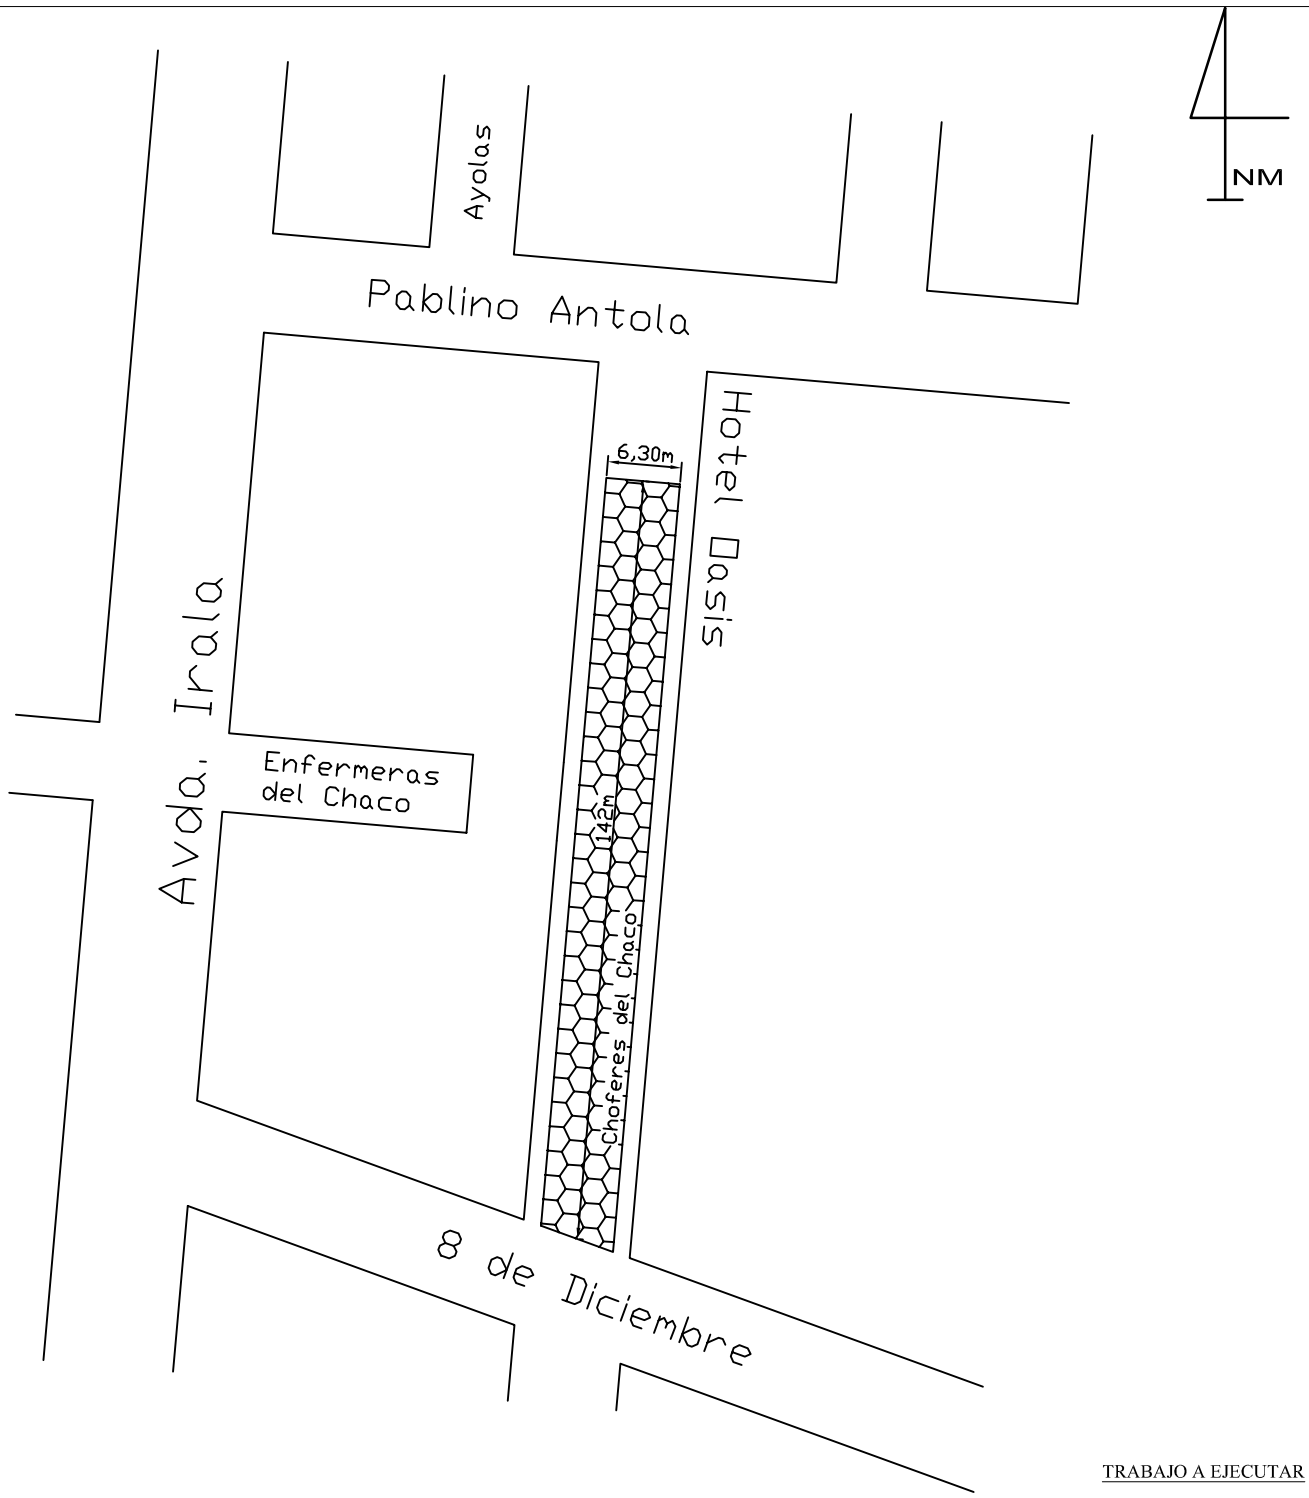

TRABAJO A EJECUTAR

894,6 m2 de Adoquinado

296,6 m. de Cordón

REFERENCIA

ADOQUINADO EXISTENTE

ADOQUINADO A CONSTRUIR

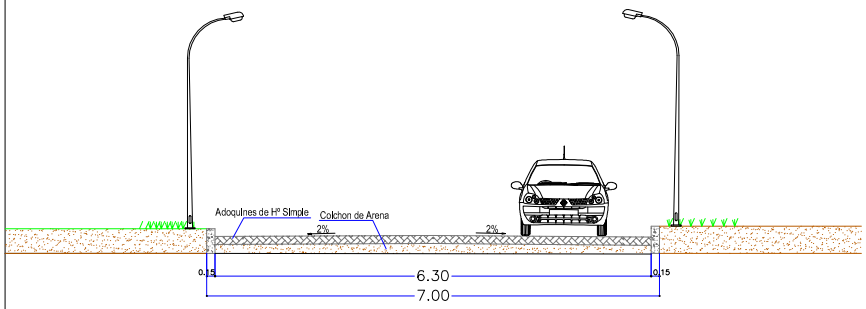

CORTE A – A
Escala 1:100

GOBERNACION DE ÑEEMBUCÚ

OBRA: ADOQUINADO

UBICACION: Bº 8 DE DICIEMBRE CALLE CHOFERES DEL CHACO ENTRE 8 DE DICIEMBRE Y PABLINO ANTOLA

SOLICITANTE:

RESPONSABLE
ARQ. LUIS AYALA

PLANOS DEL LOTE 2

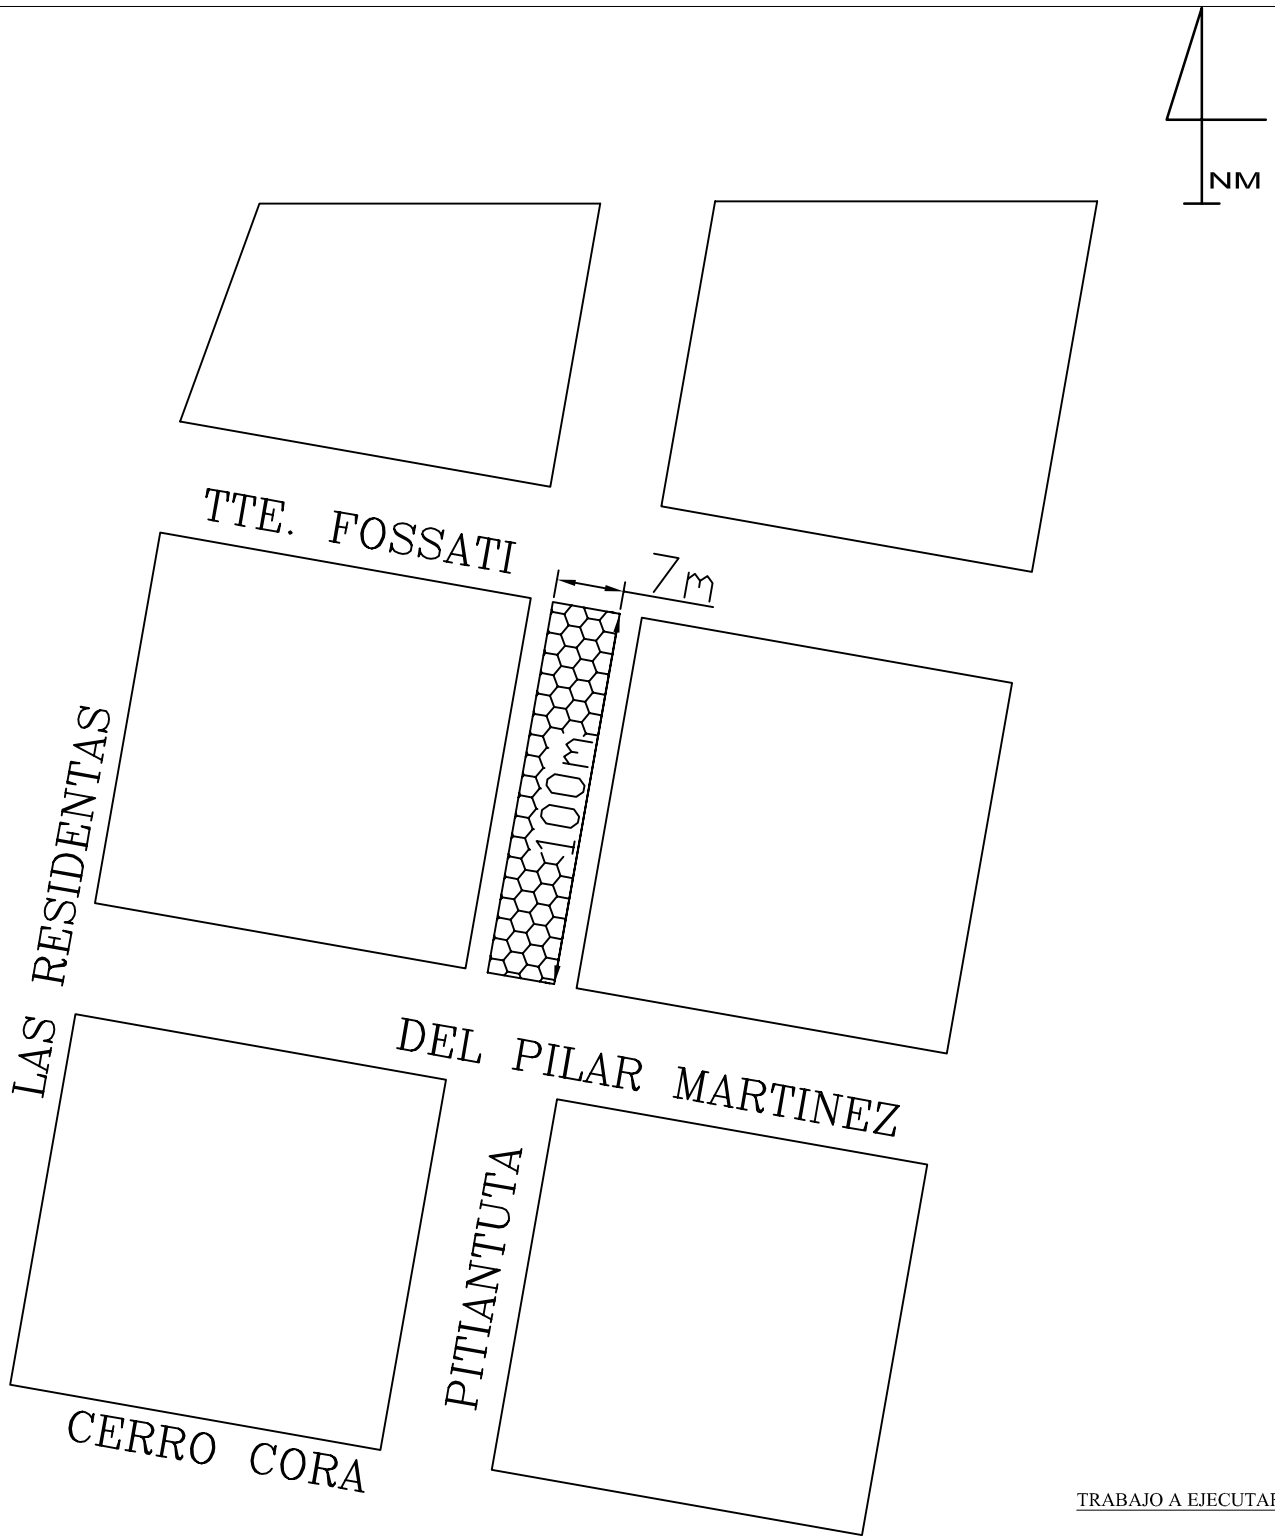

TRABAJO A EJECUTAR

700 m2 de Adoquinado

214 m. de Cordón

REFERENCIA

ADOQUINADO EXISTENTE

ADOQUINADO A CONSTRUIR

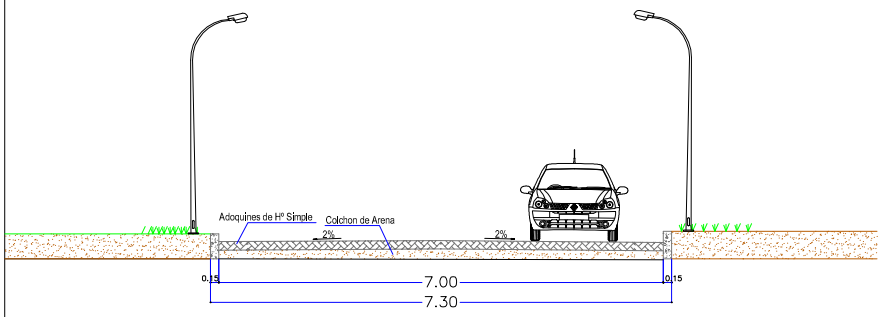

CORTE A – A
Escala 1:100

GOBERNACION DE ÑEEMBUCÚ

OBRA: ADOQUINADO

UBICACION: B° CRUCECITA CALLE PITIANTUTA ENTRE DEL PILAR MARTINEZ Y TTE FOSSATI

SOLICITANTE:

RESPONSABLE
ARQ. LUIS AYALA

PLANOS DEL LOTE 3

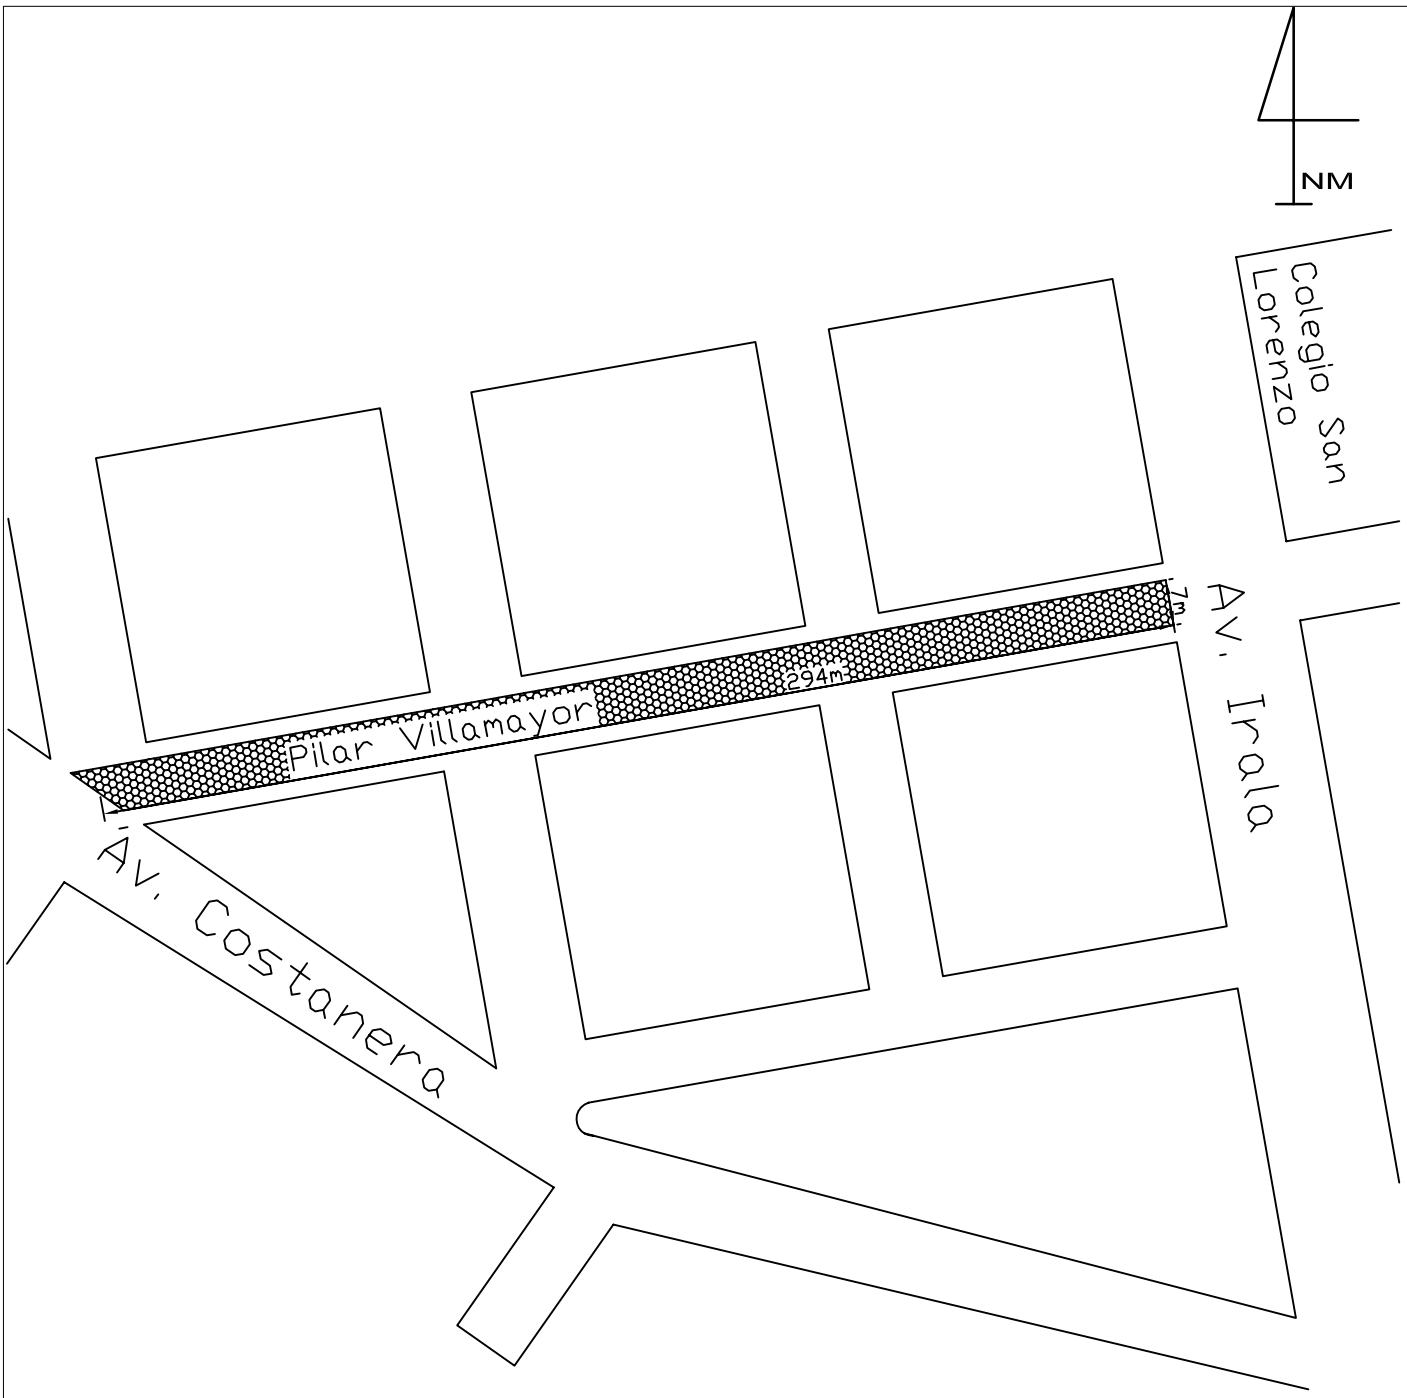

TRABAJO A EJECUTAR

2058 m2 de Adoquinado

602 m. de Cordón

REFERENCIA

ADOQUINADO EXISTENTE

ADOQUINADO A CONSTRUIR

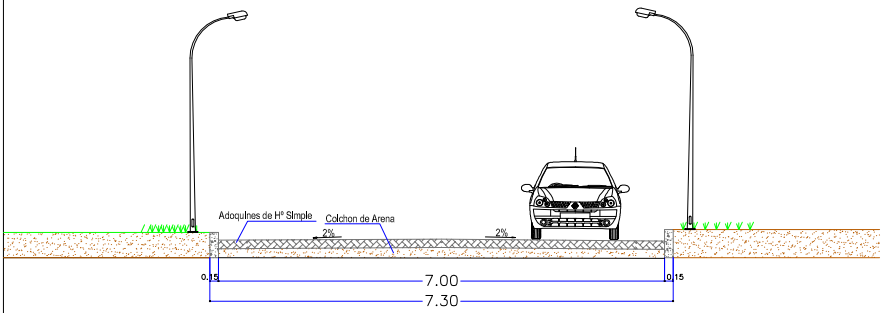

CORTE A – A
Escala 1:100

GOBERNACION DE ÑEEMBUCÚ

OBRA: ADOQUINADO

UBICACION: Bª SAN ROQUE CALLE PILAR VILLAMAYOR ENTRE AV. IRALA Y AV. COSTANERA

SOLICITANTE:

RESPONSABLE
ARQ. LUIS AYALA

PLANOS DEL LOTE 4

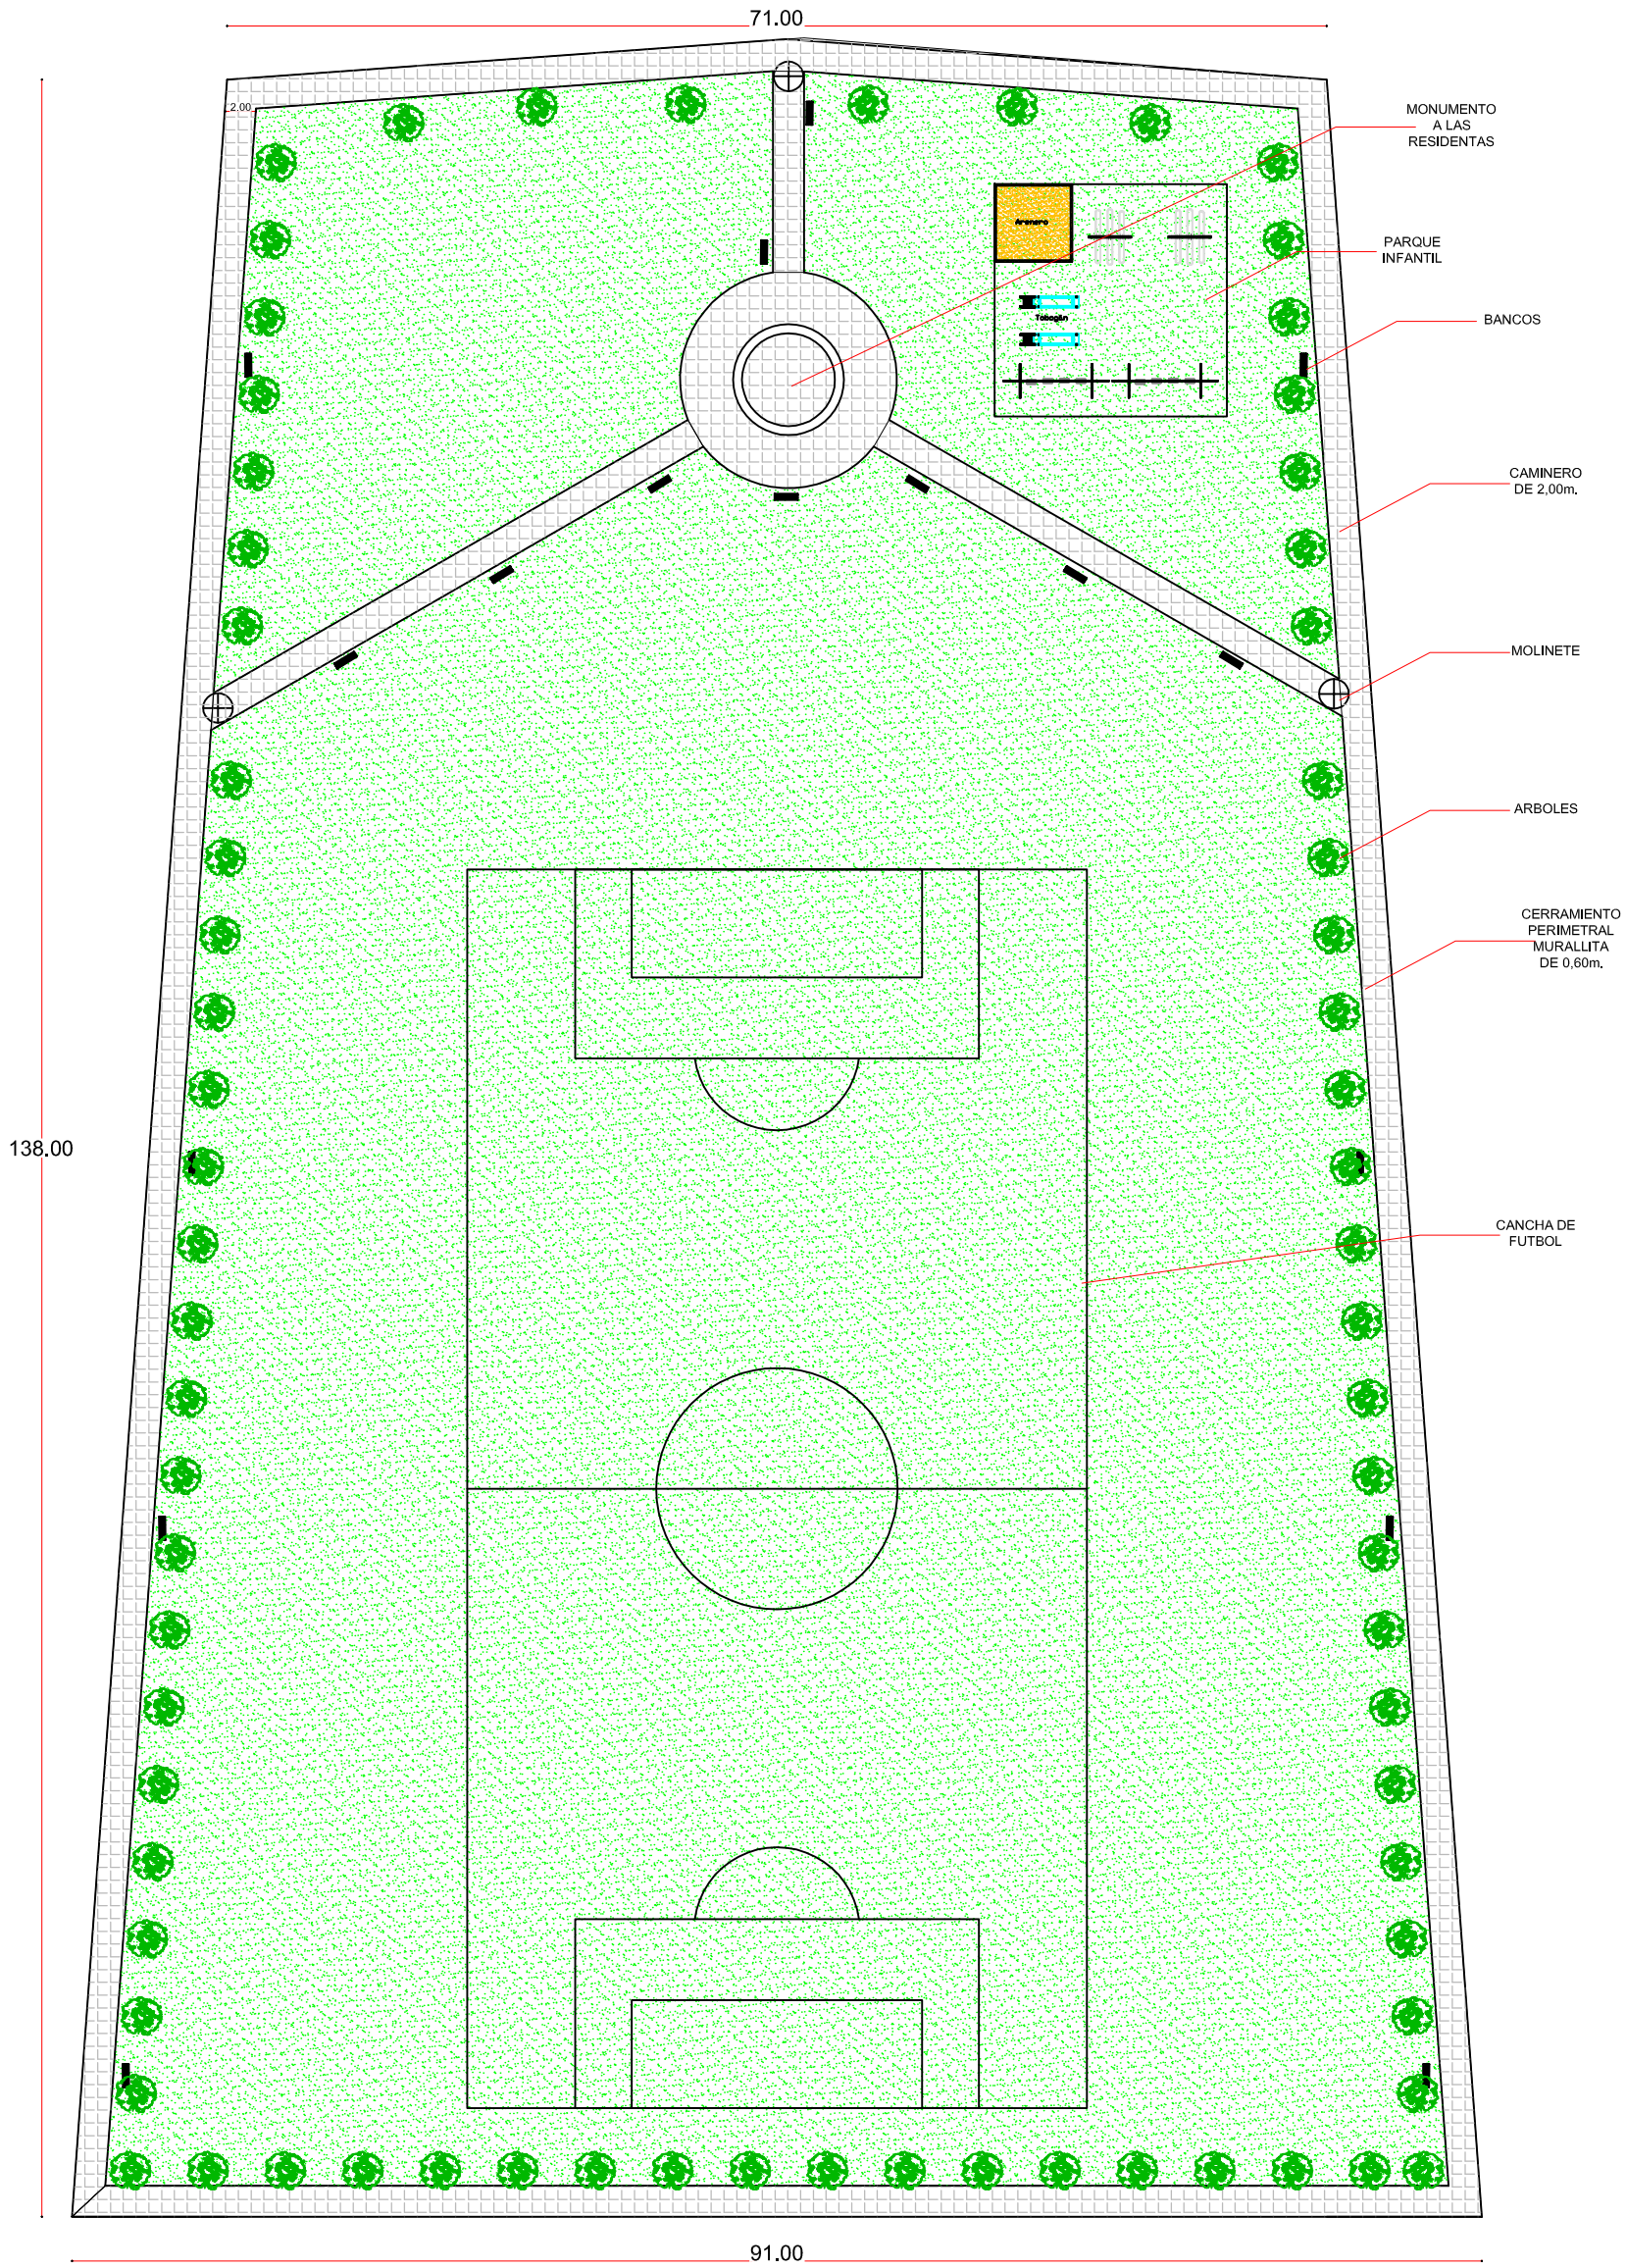

PLANTA GENERAL

Escala 1 : 500

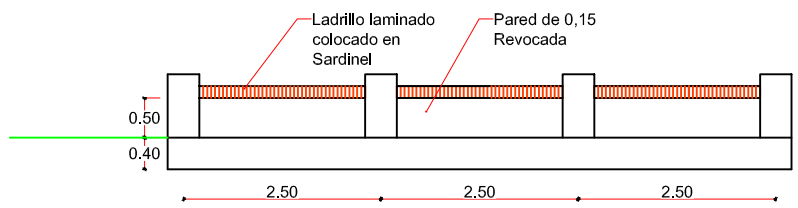

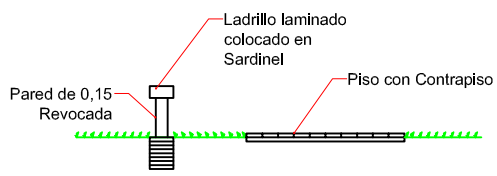

GOBERNACION DE ÑEEMBUCU

OBRA: MEJORAMIENTO DE PLAZA
UBICACION: BARRIO LAS RESIDENTAS (CONAVI SUR)

RESPONSABLE: Arq. LUIS AYALA	ESCALA: VARIAS	**CADISTA:** An. MARIANO SAUCEDO

PLANOS DEL LOTE 5

Construcción de Canaleta de Desague a Cielo Abierto
127ml sobre la calle Pilade Valoriani y 75ml sobre la calle Agusto Roa Bastos
Total 202ml.

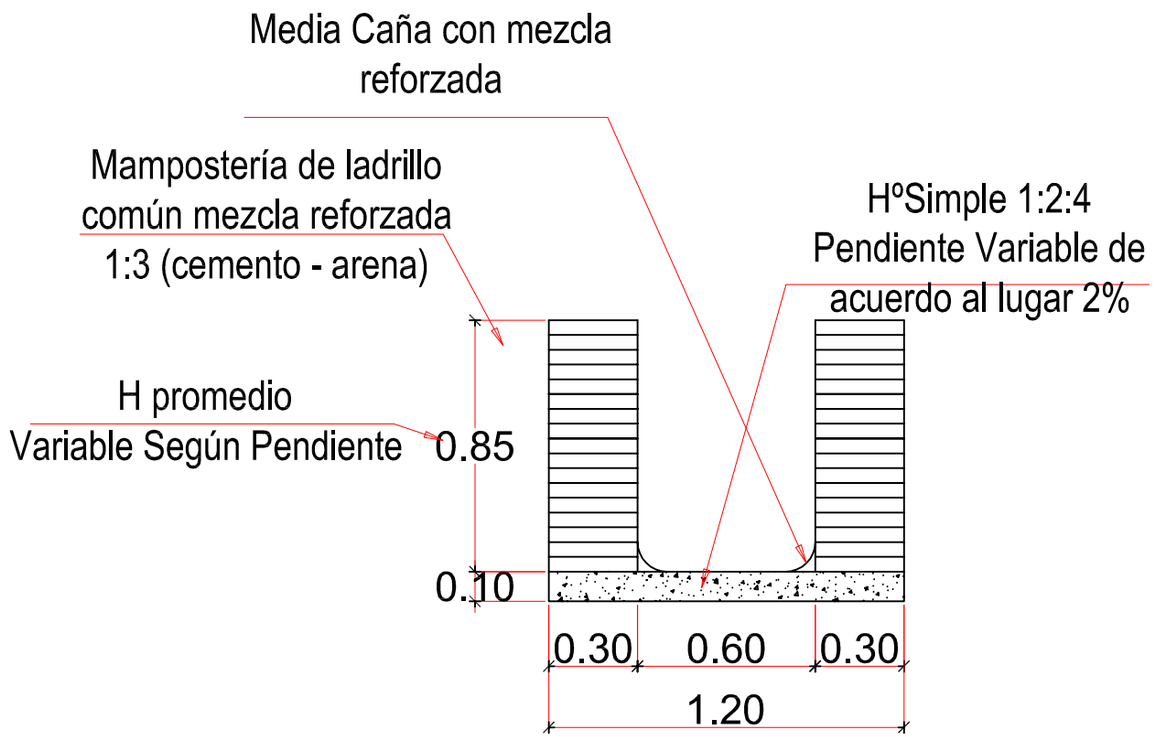

Corte – Sección
Escala 1 : 200

GOBERNACIÒN DEL ÑEEMBUCU

Construcción de Canaleta de Desague a Cielo Abierto

DIBUJÓ:		PROYECTÓ:	