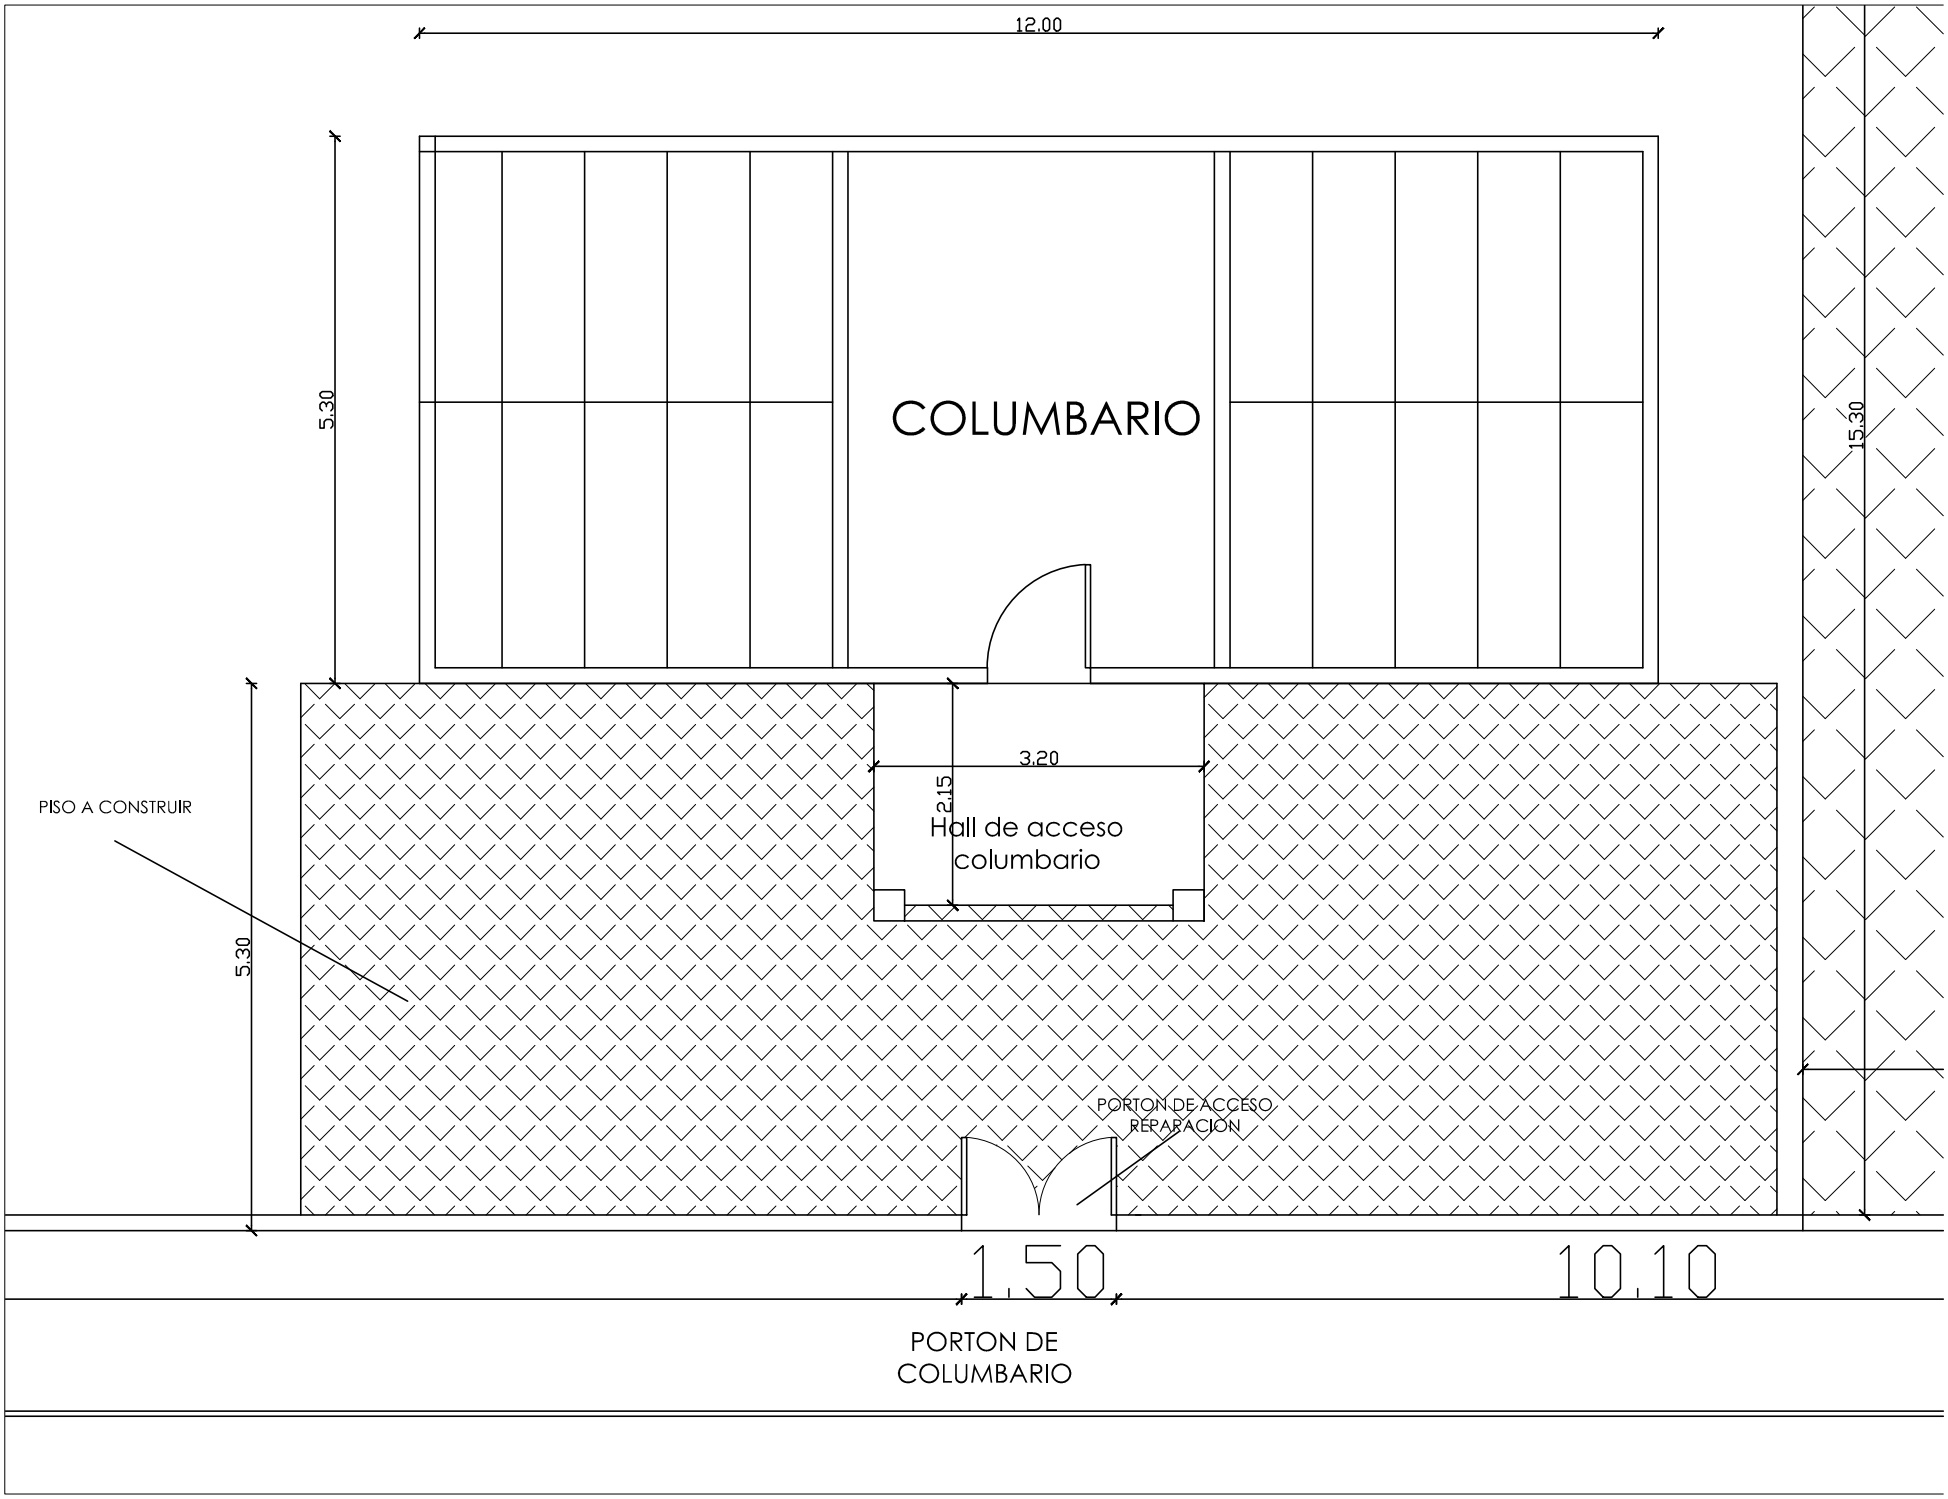
12.00
COLUMBARIO
5.30
15.30
3.20
2.15
Hall de acceso
columbario
PISO A CONSTRUIR
5.30
PORTON DE ACCESO
REPARACION
1.50
10.10
PORTON DE
COLUMBARIO