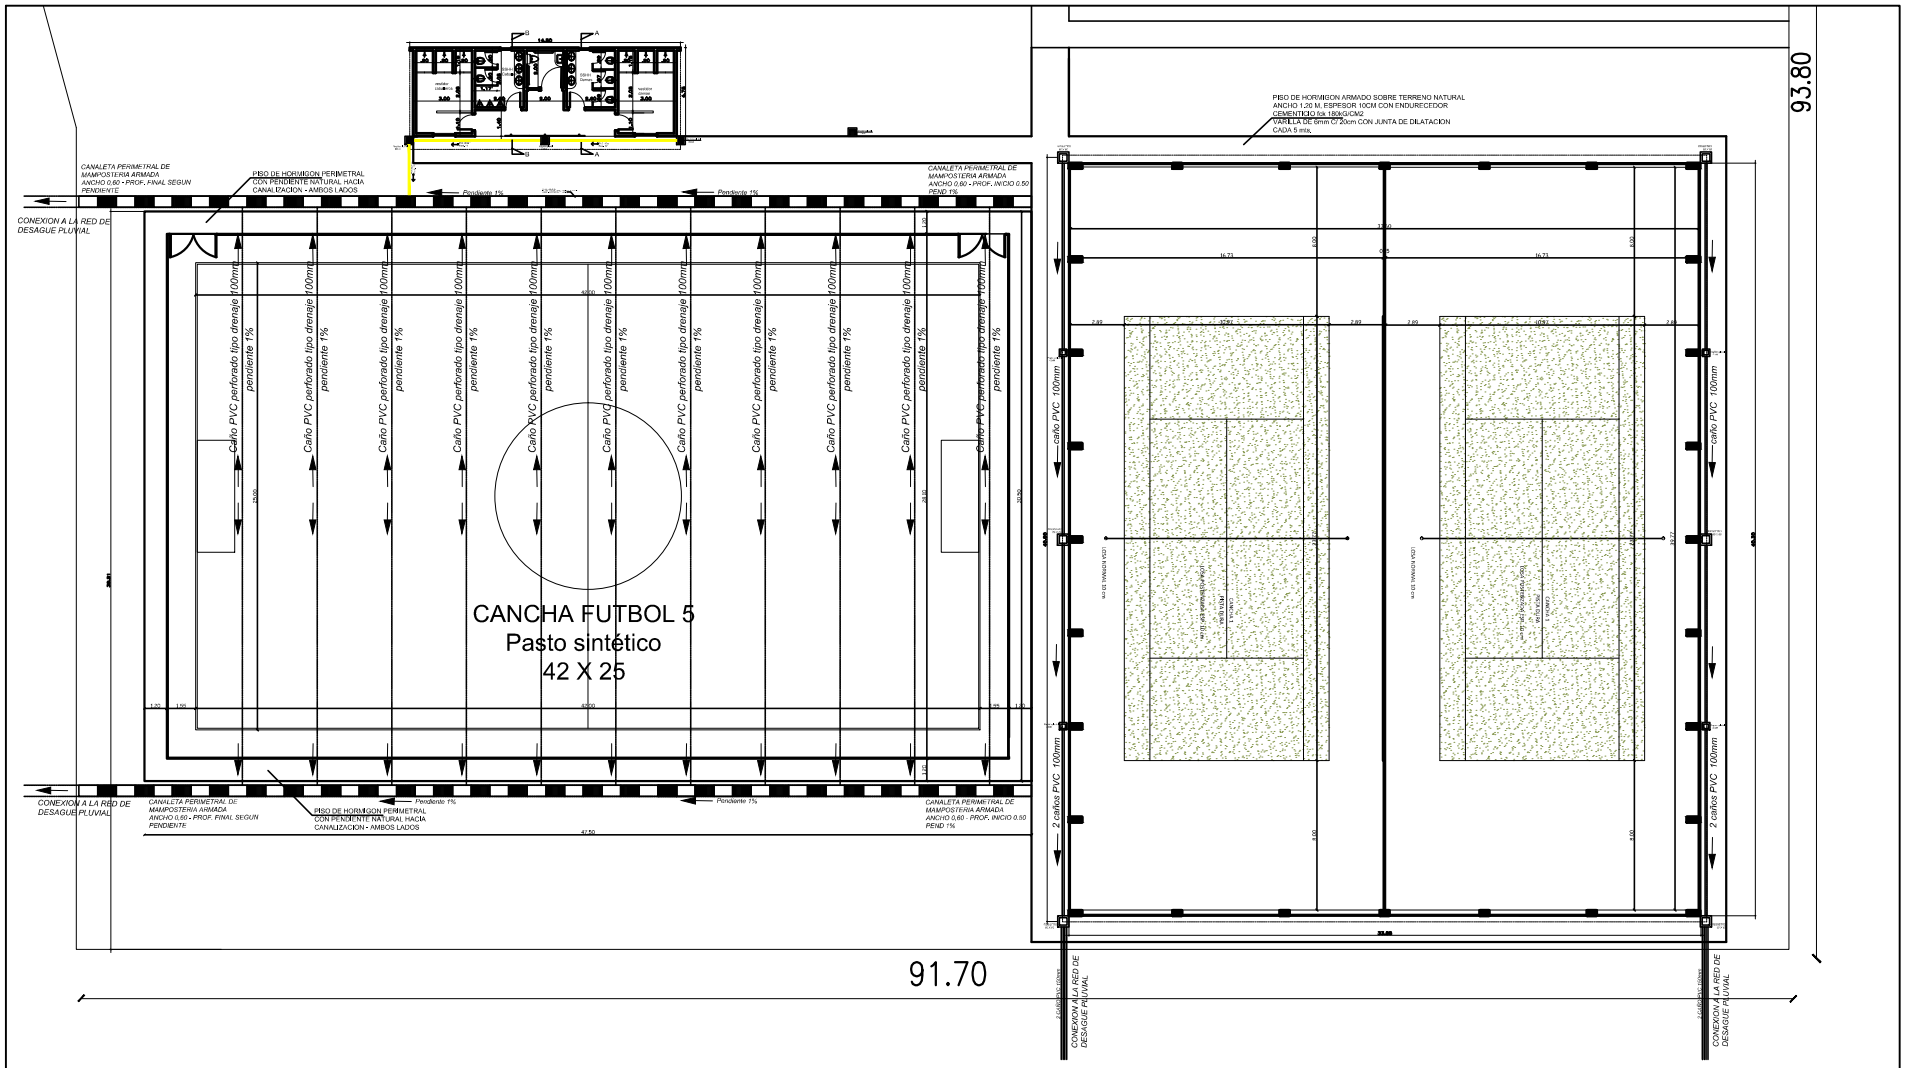

PLANTA DE DRENAJE Y DESAGUE PLUVIAL - CANCHAS
ESC: 1/125

DISEÑO FINAL DE ARQUITECTURA

OBS: LOS NIVELES, UBICACIONES Y COTAS INDICADOS EN PLANOS SERAN VERIFICADOS EN OBRA, CON AUTORIZACION DE LA FISCALIZACION .

REPÚBLICA DEL PARAGUAY

SECRETARIA NACIONAL DE DEPORTES

COMPLEJO DEPORTIVO DE LA CIUDAD DE PARAGUARI

PLANTA DE DRENAJE Y DESAGUE PLUVIAL- CANCHAS

ESCALA : 1 / 125

LAMINA N°

08