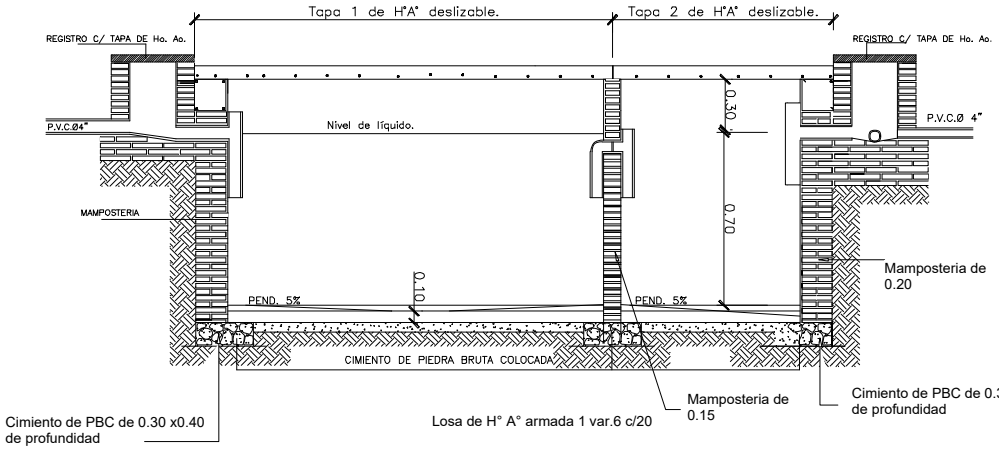

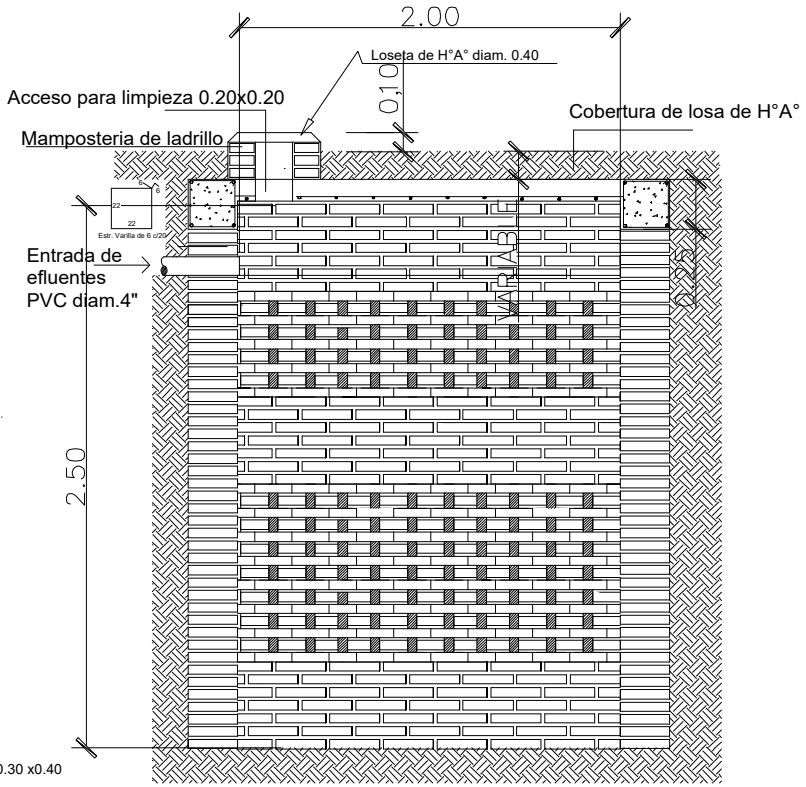

MUNICIPALIDAD SAN PEDRO DEL PARANA

NORTE:

COMPAÑIA:

ESCUELA BASICA N° 2.660 JOSE FELIX ESTIGARRIBIA COMPAÑIA ÑU PUAJHU MI

PROYECTO :

Proyecto Baño sexado 2.55x4.00

ESCALA : **1/50**

FISCAL DE OBRA: ARQ. HUGO VAZQUEZ