REFERENCIA
1. AULA
2. AULA
3. AULA
4. BAÑO
5. PISTA DEPORTIVA
6. PORTON DE ACCESO
7. OBRA ILUMINACION
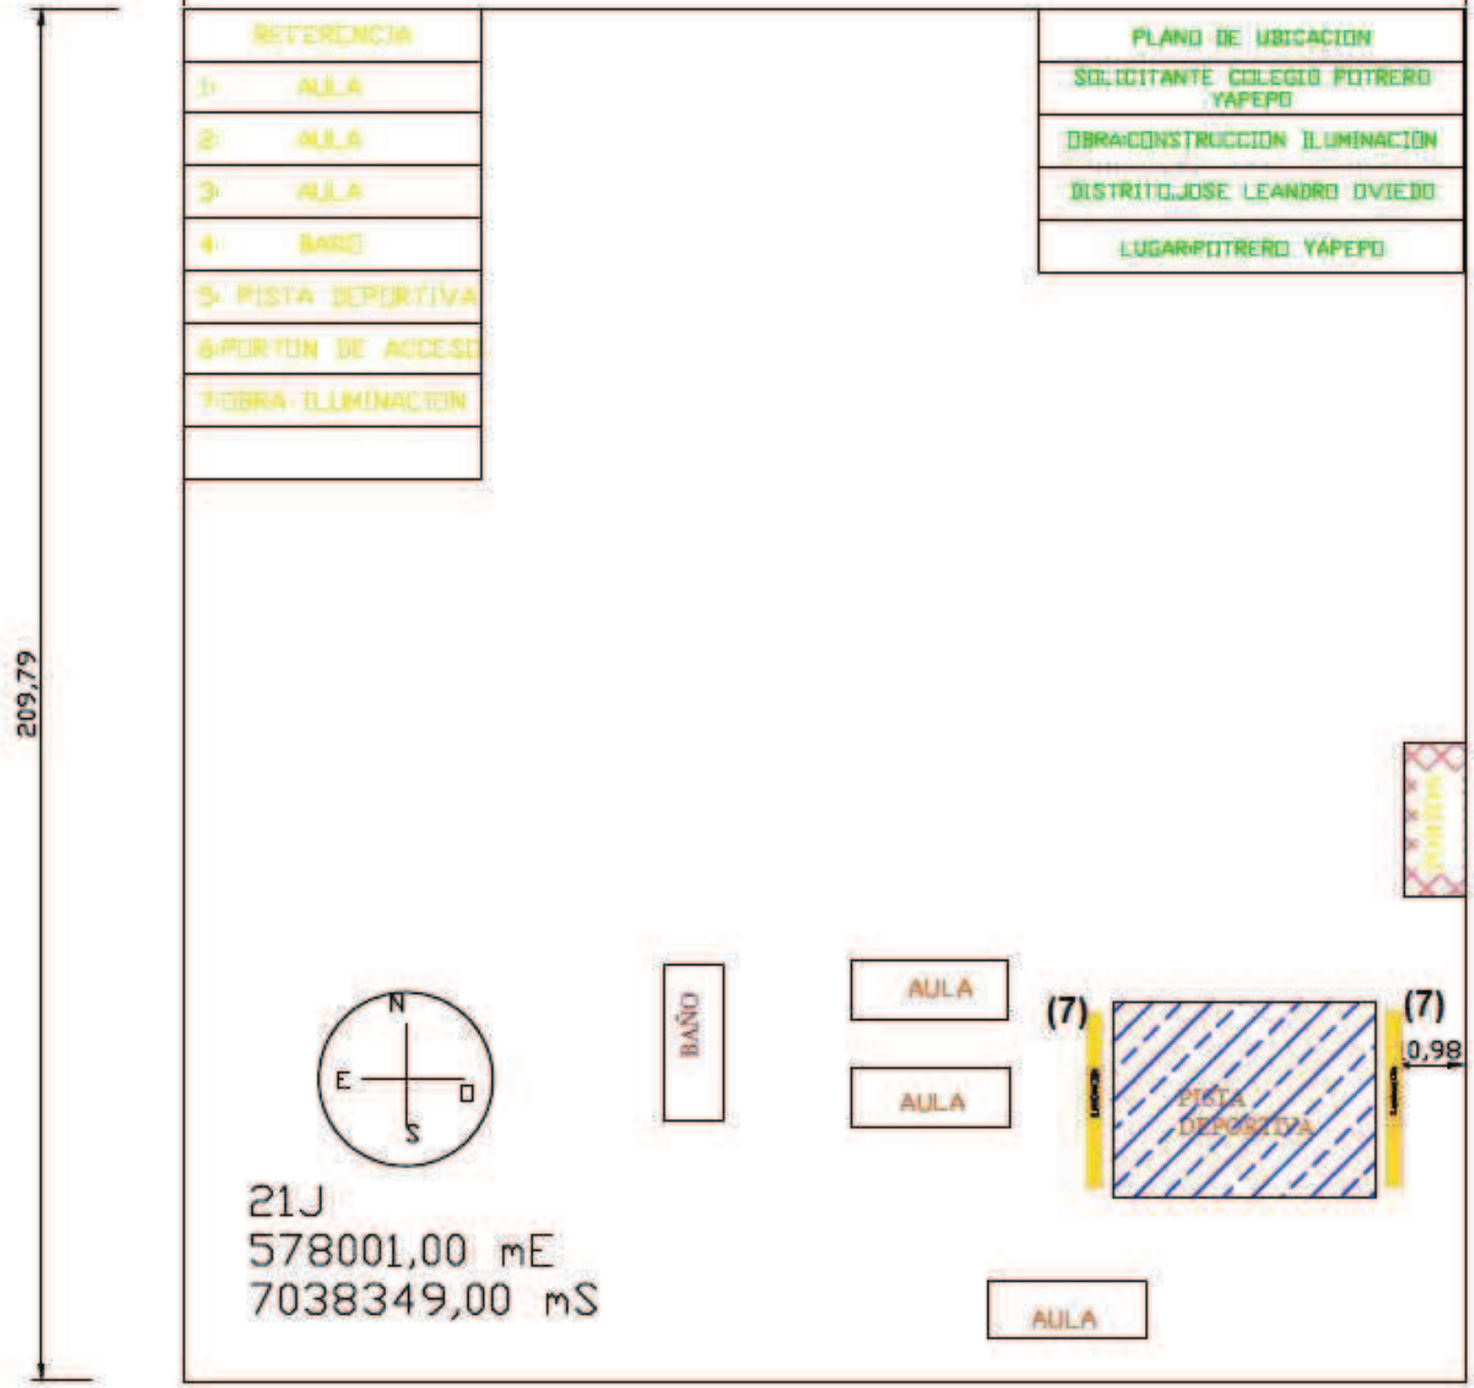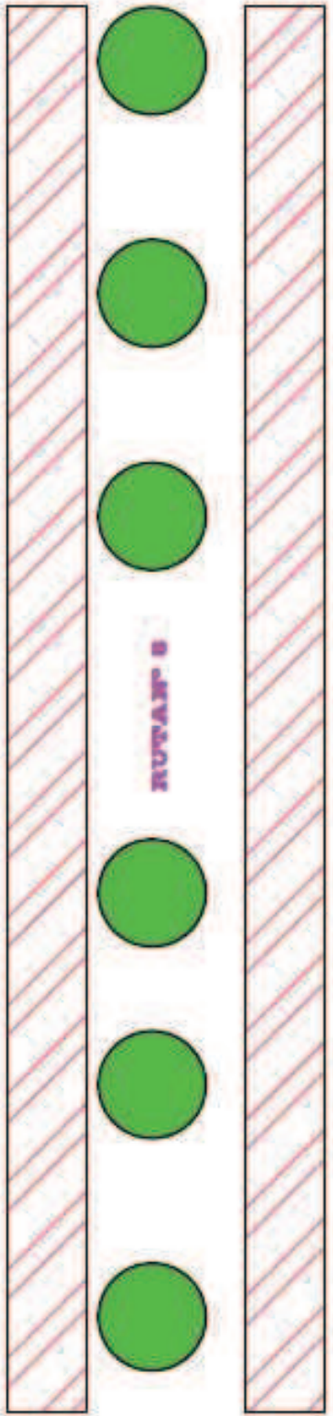
PLANO DE UBICACION
SOLICITANTE COLEGIO POTRERO YAPEPO
OBRA:CONSTRUCCION ILUMINACION
DISTRITO:JOSE LEANDRO OVIEDO
LUGAR:POTRERO YAPEPO