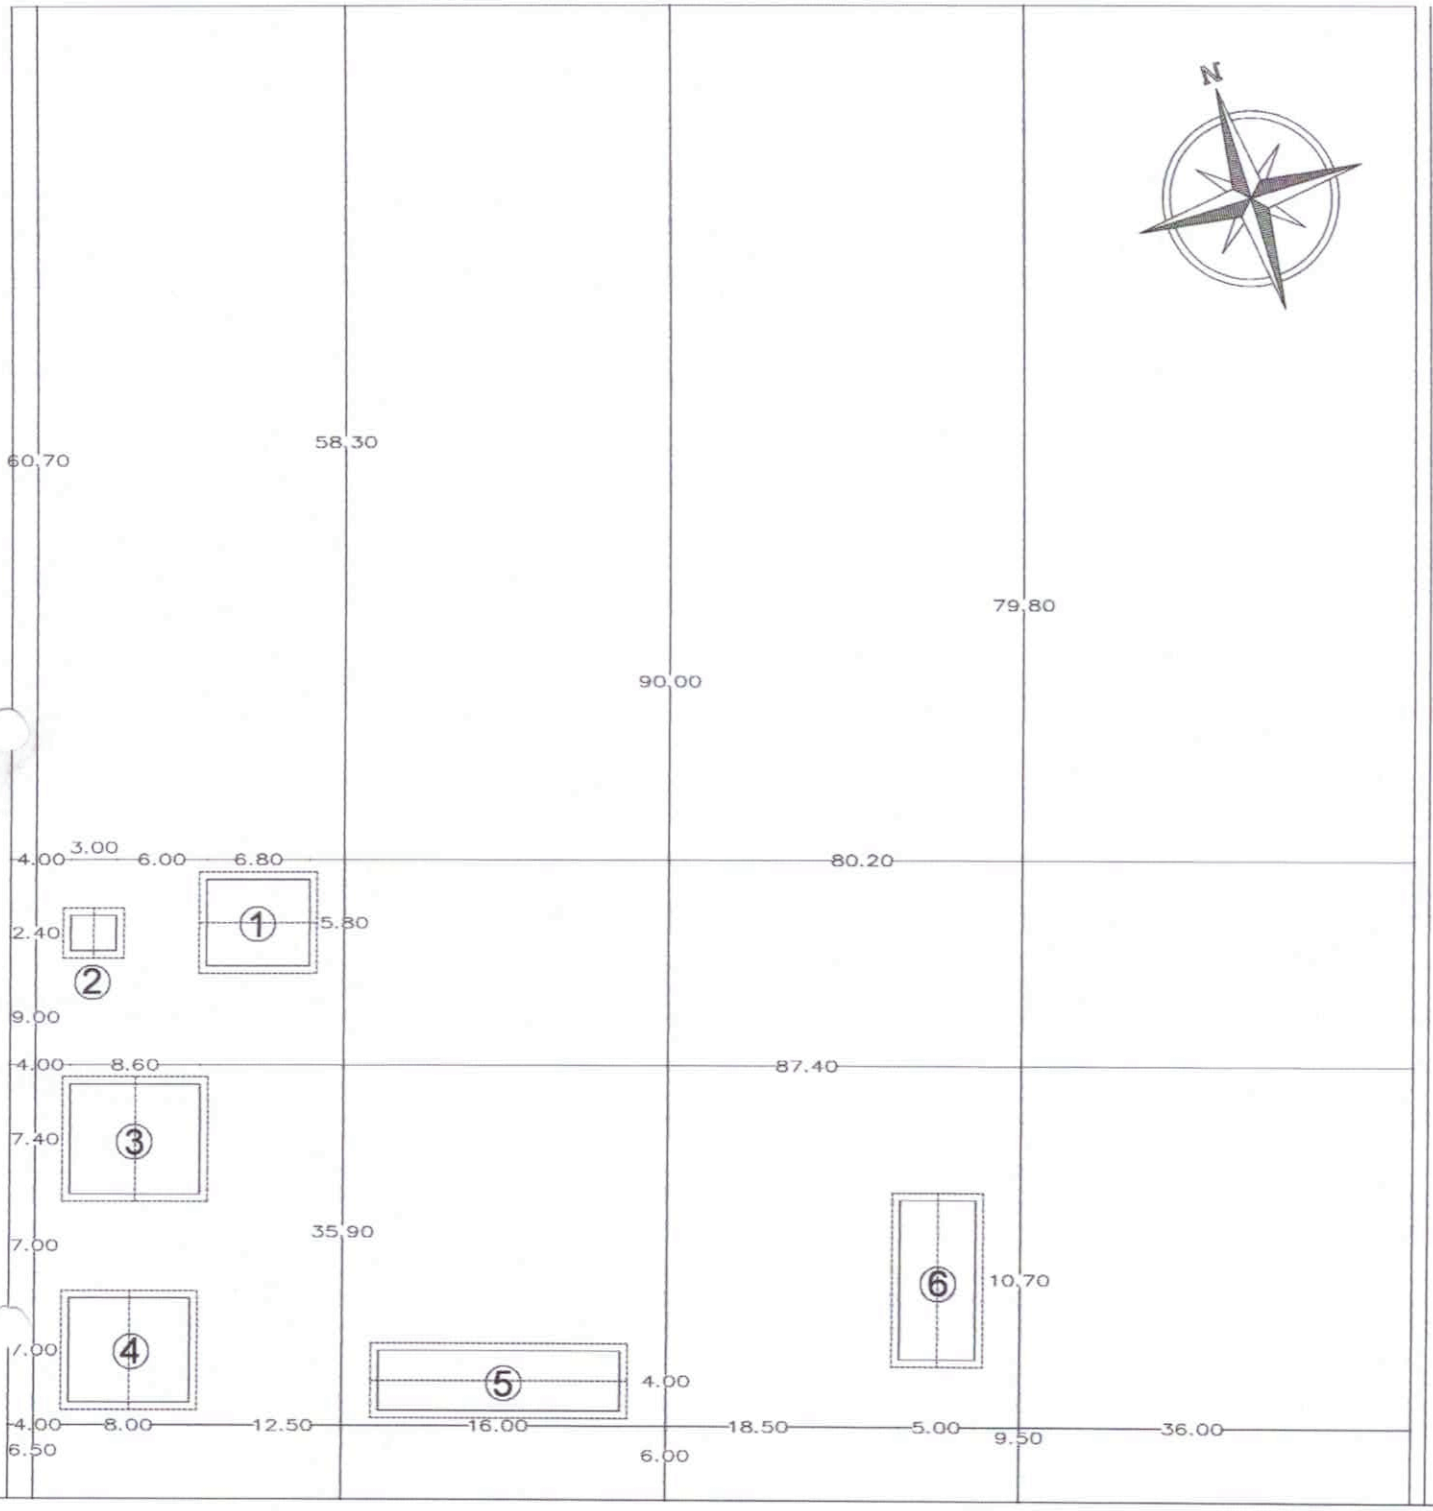

Calle 1ro de Marzo

REFERENCIAS

① - AULA TIPOLOGÍA MEC 5.80x6.80 A CONST.
② - SANITARIO MATERIAL COCIDO EXISTENTE.
③ - 1 AULA MATERIAL COCIDO EXIST.
④ - 1 AULA MATERIAL COCIDO EXIST.
⑤ - 3 AULAS MATERIAL MADERAMEN EXIST.
⑥ - 2 AULAS MATERIAL MADERAMEN EXIST.

PLANTA DE UBICACIÓN
ESC:..... 1/500

Municipalidad de Capiíbary

PROYECTO:

Construcción de 1 Aula tipología MEC 5.80x6.80mts.

UBICACIÓN:

Esc. Bás. N° 5.012 San Eugenio-Asentamiento 1ro de Marzo.
Distrito de Capiíbary.

Luis Alberto Fernández Portillo
Arquitecto
Reg. M.O.P.C. Nº 3.193

Construcción de 1 Aula Tipología MEC 5.80x6.80mts
Esc. Bás. N°: 5.012 San Eugenio – Asentamiento 1ro de Marzo.
Distrito de Capiíbary.

Coordenada Google Maps (-24.735286,-55.916324).

Luis Alberto Fernández Portillo
Arquitecto
Reg. M[illegible] C. Nº 3.193

AULA TIPO 5.80 x 6.80
CON TECHO DE TEJAS

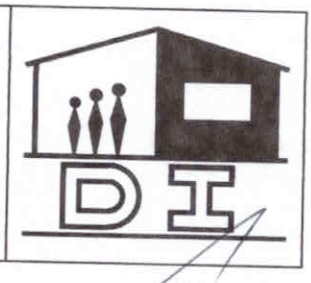

Luis Alberto Fernández Portillo
Arquitecto
Reg. M.O.P.C. Nº 3.193

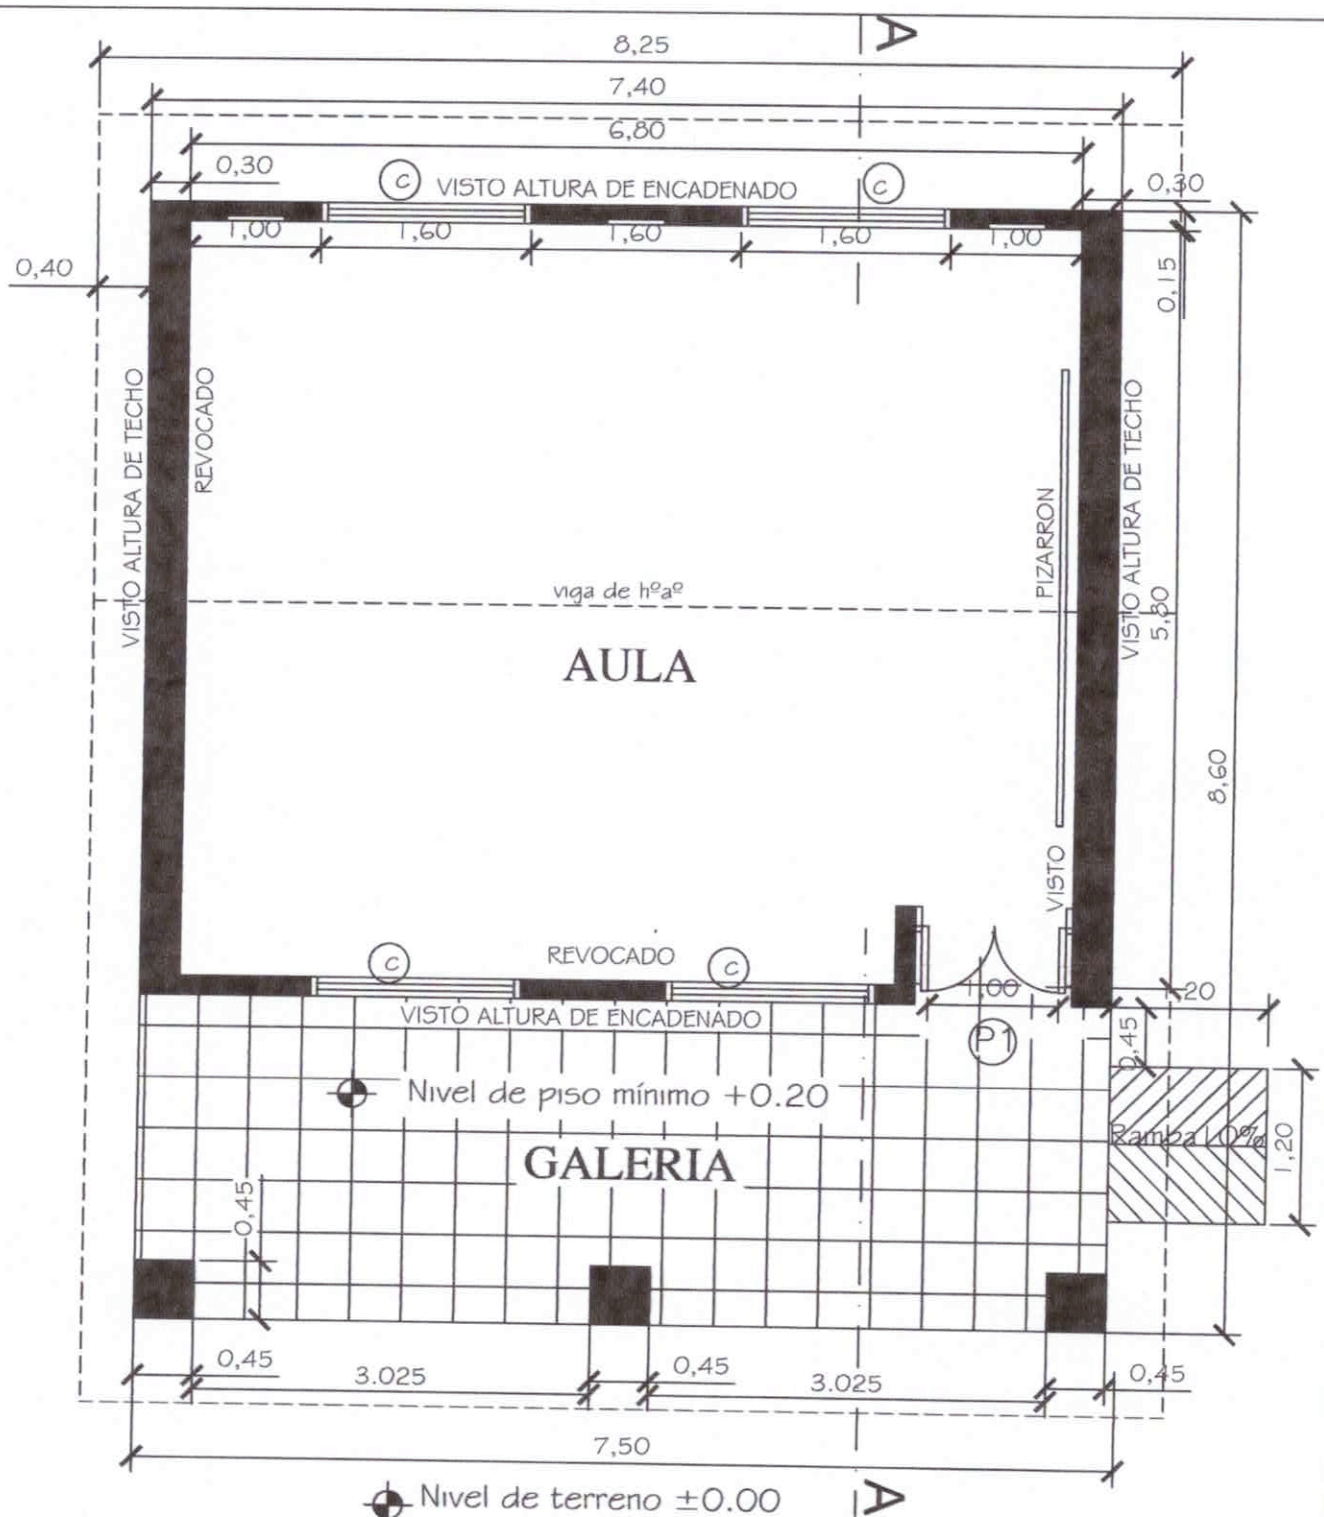

Observaciones:

* Para los desniveles de hasta 0.25m las rampas deberán tener una pendiente de hasta 10%.
* La puerta de acceso al aula deberá tener una luz libre de vano de 1.00m como mínimo.

MINISTERIO DE EDUCACION Y CULTURA

DIRECCIÓN DE INFRAESTRUCTURA

01

Aula tipo 5.80 x 6.80 con techo de tejas	PLANTA ACOTADA	Esc.: 1/100

Luis Alberto Fernández Portillo
Arquitecto
Reg. M.O.P.C. Nº 3.193

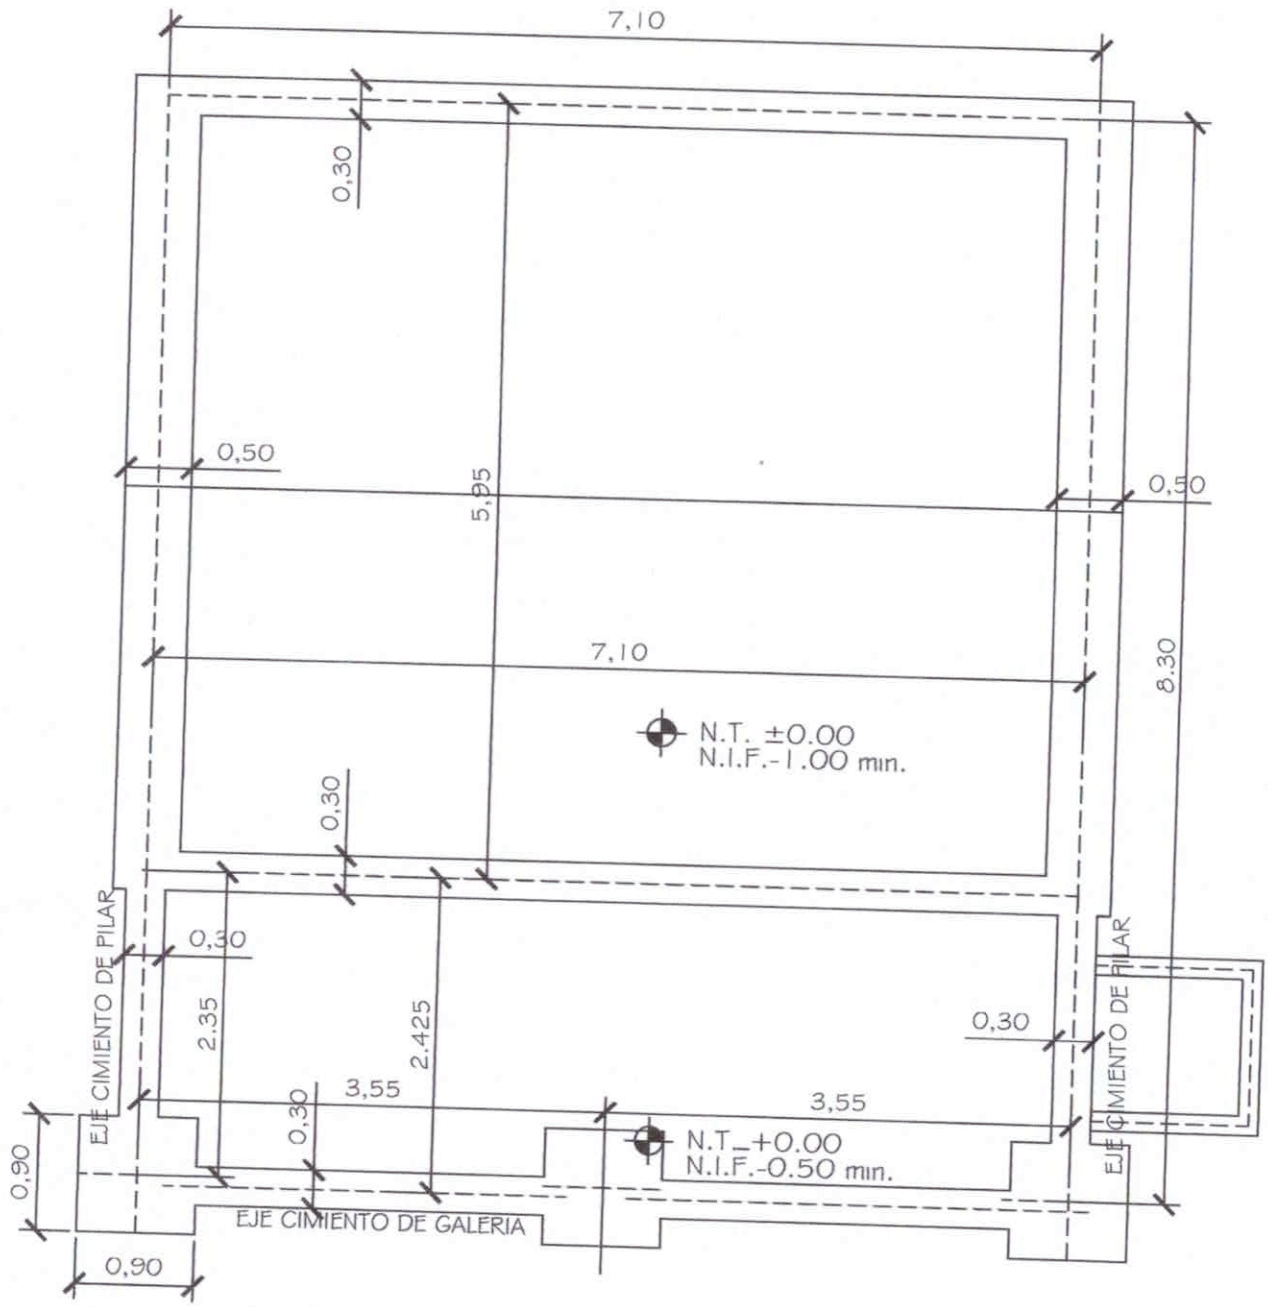

MINISTERIO DE EDUCACION Y CULTURA DIRECCIÓN DE INFRAESTRUCTURA		02
Aula tipo 5.80 x 6.80 con techo de tejas	PLANTA CIMENTACION	Esc.: 1/100

Luis Alberto Fernández Portillo
Arquitecto
Reg. M.O.P.C. Nº 3.193

MINISTERIO DE EDUCACION Y CULTURA

DIRECCIÓN DE INFRAESTRUCTURA

Aula tipo 5.80 x 6.80 con techo de tejas

CORTE TRANSVERSAL

Esc.: 1/100

03

OJO:encadenado superior en las paredes de 0.30 y en las paredes de 0.15

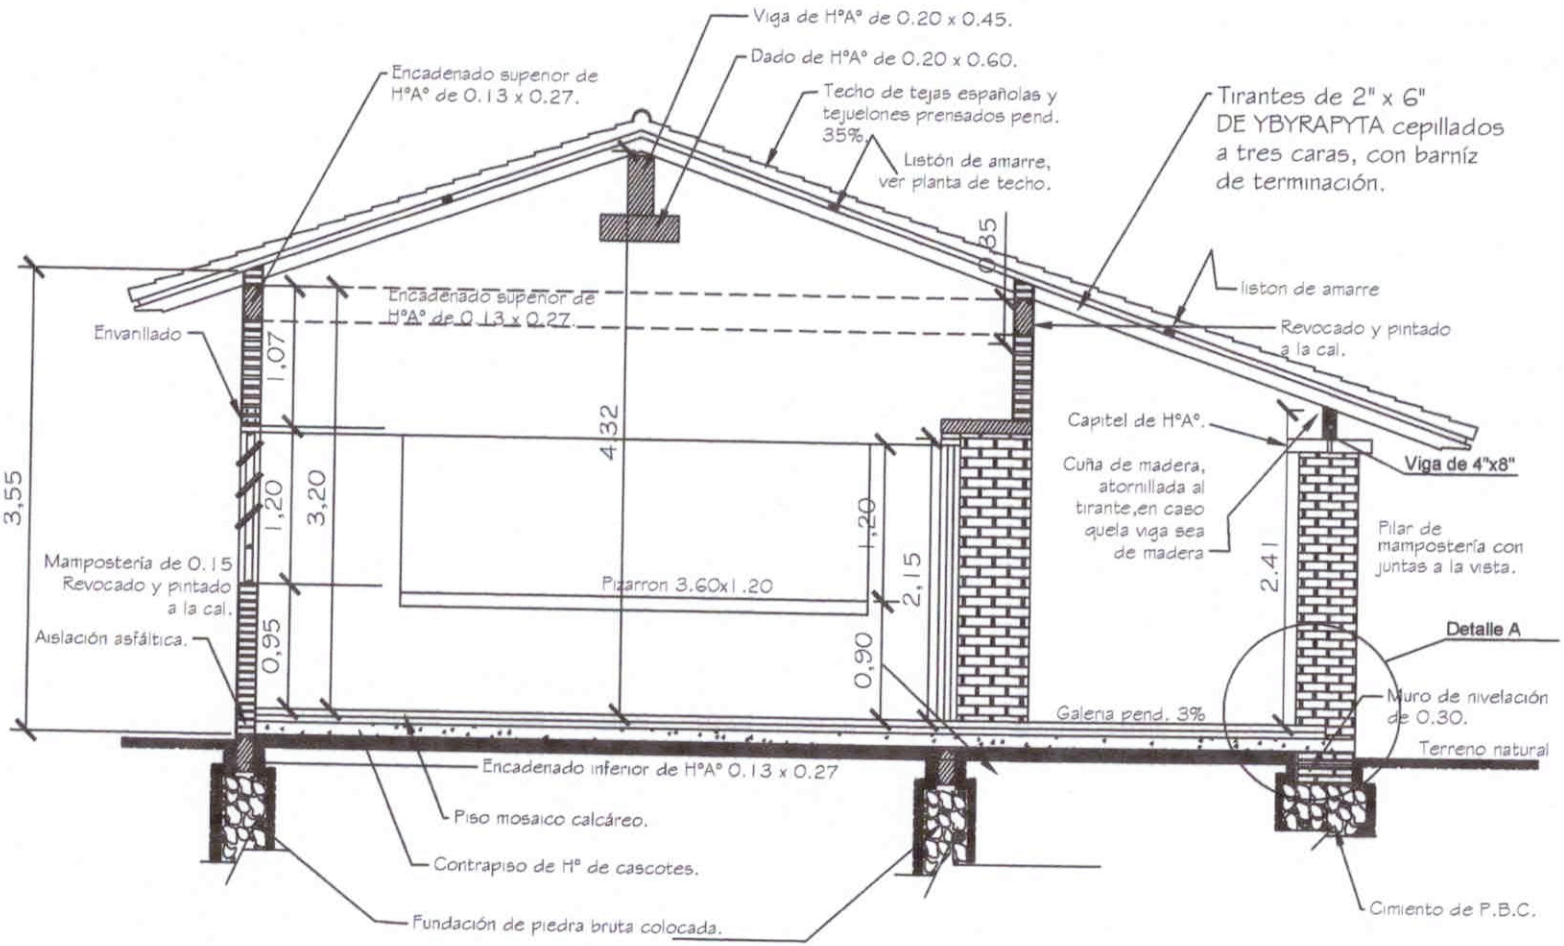

CORTE A - A

Obs. Los balacines deberán ser colocados en el proceso de construcción de los muros de elevación y pilares, siguiendo el eje de la viga de encadenado superior.

Luis Alberto Fernández Portillo
Arquitecto
Reg. M.O.P.C. Nº 3.193

FACHADA FRONTAL

MINISTERIO DE EDUCACION Y CULTURA
DIRECCIÓN DE INFRAESTRUCTURA

Aula tipo 5.80 x 6.80 con techo de tejas	FACHADA FRONTAL	04 Esc.: 1/100

Luis Alberto Fernández Portillo
Arquitecto

MINISTERIO DE EDUCACION Y CULTURA

DIRECCIÓN DE INFRAESTRUCTURA

Aula tipo 5.80 x 6.80 con techo de tejas

FACHADA POSTERIOR

Esc.: 1/100

05

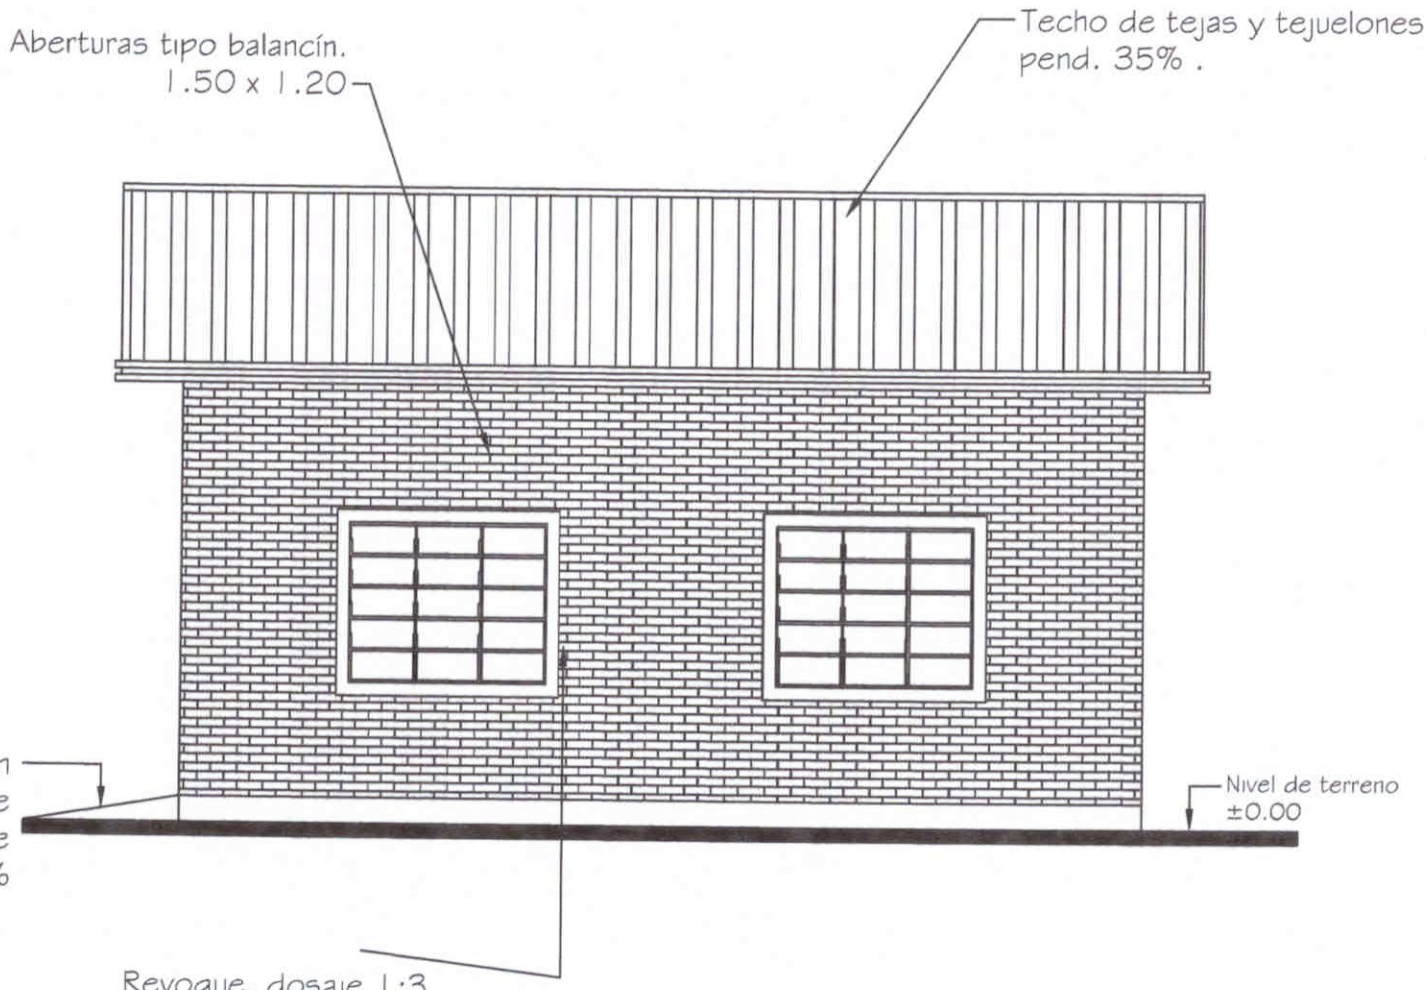

FACHADA POSTERIOR

Luis Alberto Fernández Portillo
Arquitecto
Reg. M.O.P.S. Nº 3.193

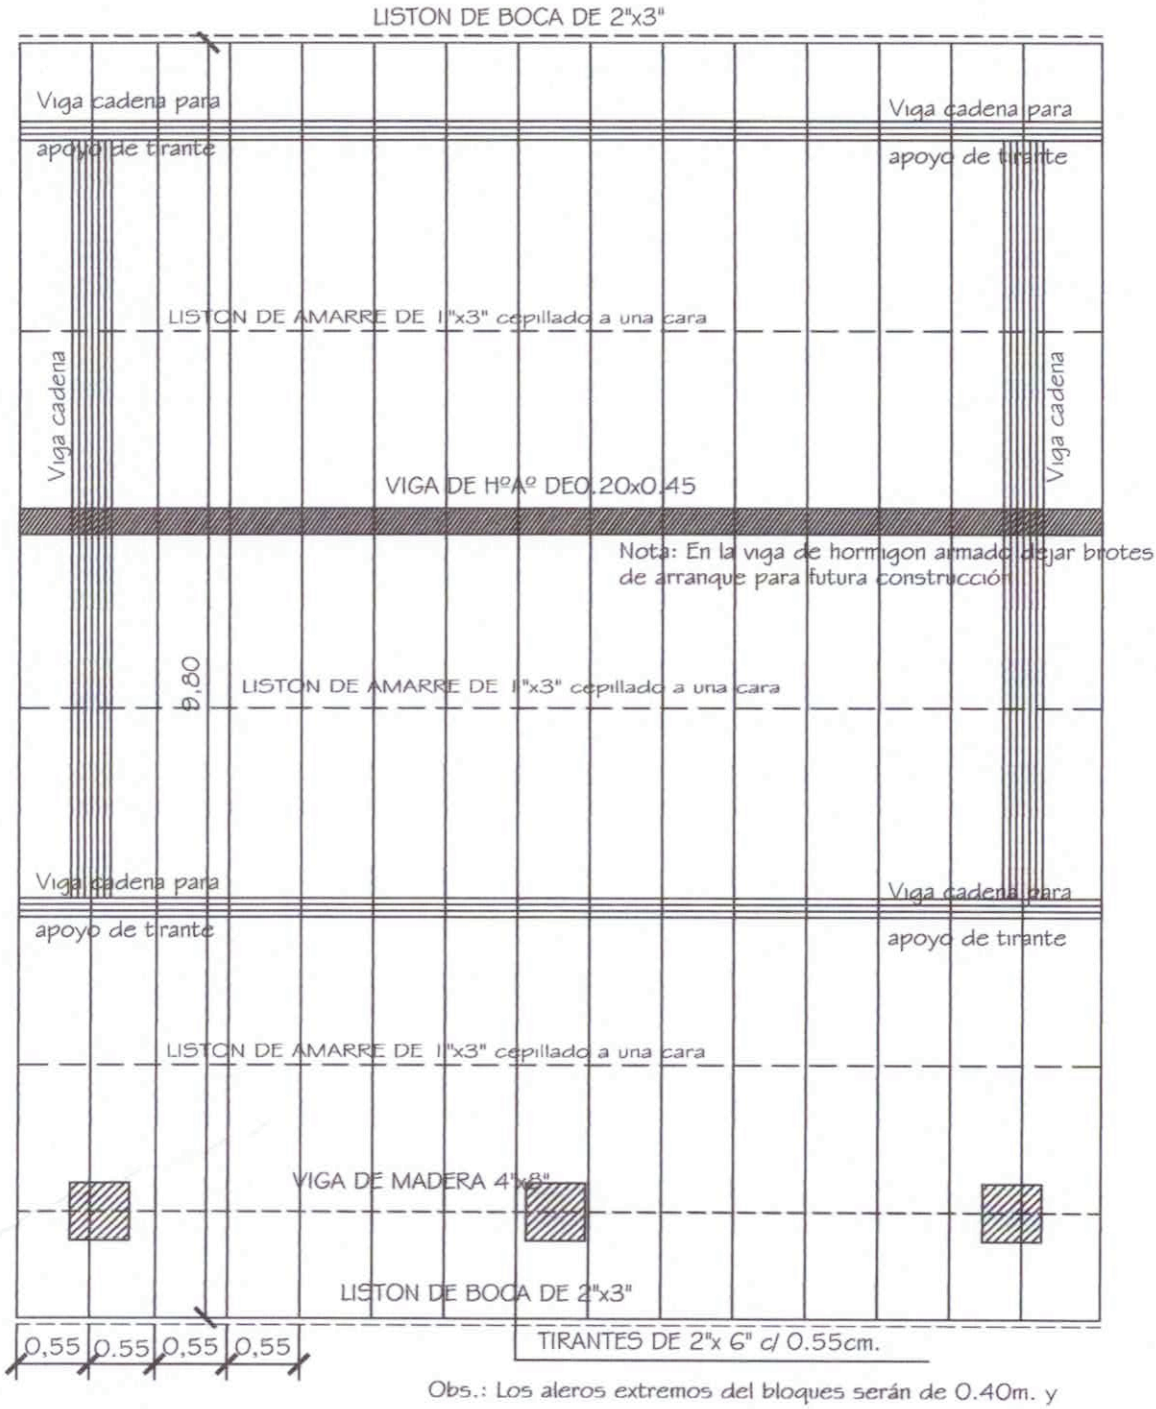

Obs.: Los aleros extremos del bloques serán de 0.40m. y los aleros longitudinales del bloque serán de 0.70m., contados del lado de la galena apartir de la viga de apoyo del tirante, y en el opuesto apartir del muro.

MINISTERIO DE EDUCACION Y CULTURA DIRECCIÓN DE INFRAESTRUCTURA		06
Aula tipo 5.80 x 6.80 con techo de tejas	PLANTA ESTRUCTURA DE TECHO	Esc.: 1/100

Luis Alberto Fernández Portillo
Arquitecto
Reg. M.O.P.C. Nº 3.193

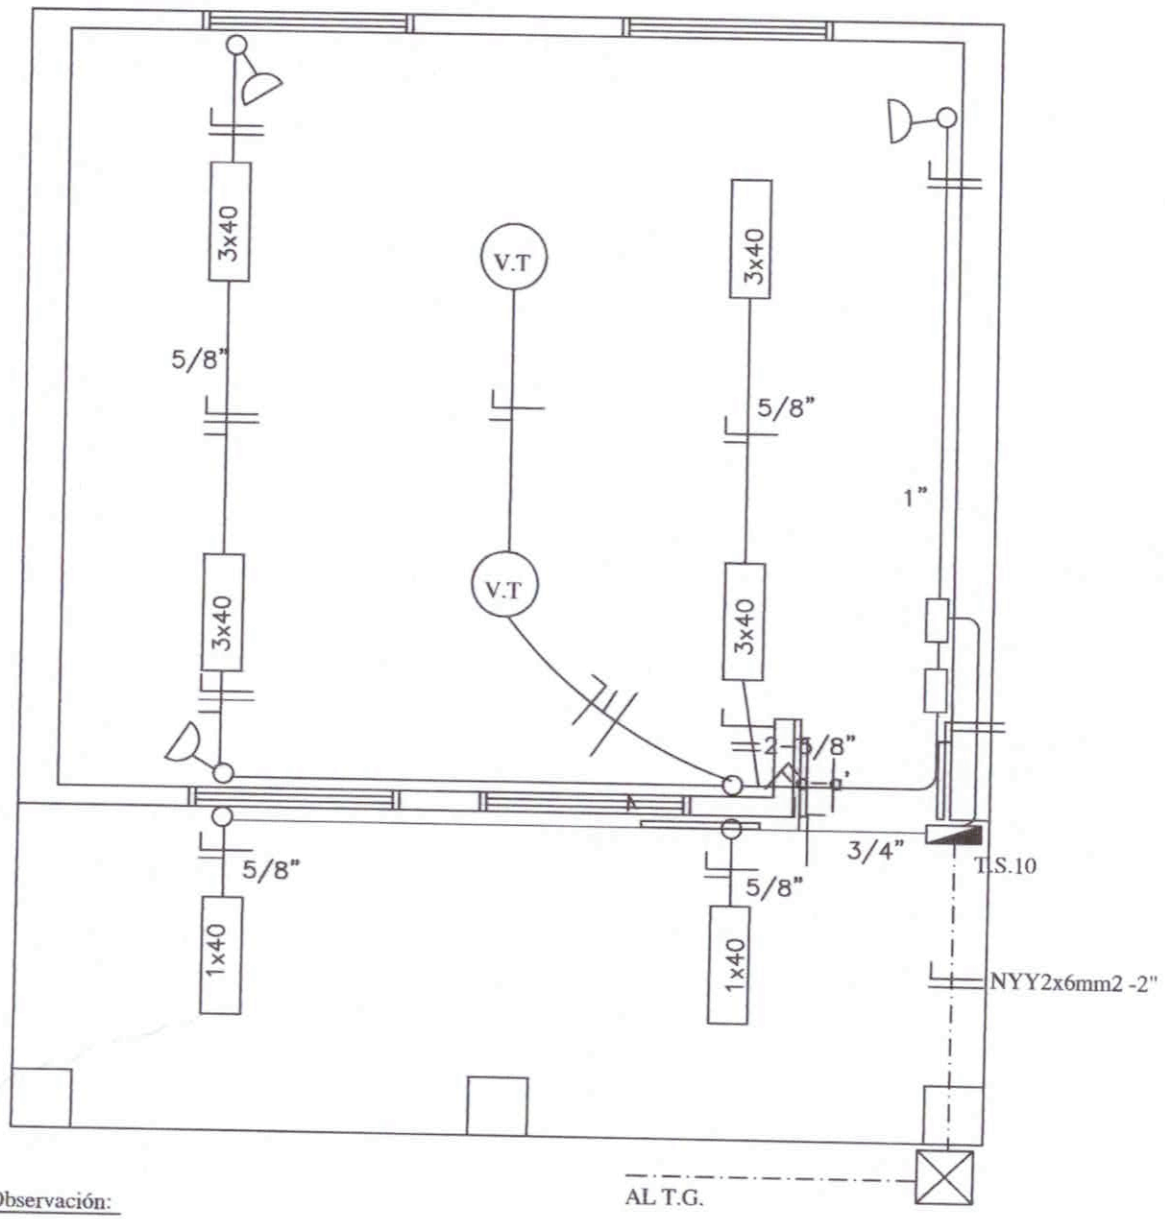

Observación:

*Los artefactos fluorescente son de 3x40W.
*Los artefactos fluorescentes deben ir colgados.
*Los condutores no acotados son de 2mm2.
*Los fluorescentes deben tener capacitores.
*Los TC son tableros de comando de luces y tomas.
*Los TCV son tableros de comando de ventiladores.

MINISTERIO DE EDUCACION Y CULTURA DIRECCIÓN DE INFRAESTRUCTURA		07
Aula tipo 5.80 x 6.80 con techo de tejas	PLANTA INSTALACION ELECTRICA	Esc.: 1/100

Luis Alberto Fernández Portillo
Arquitecto
Reg. M.O.P.C. Nº 3.193

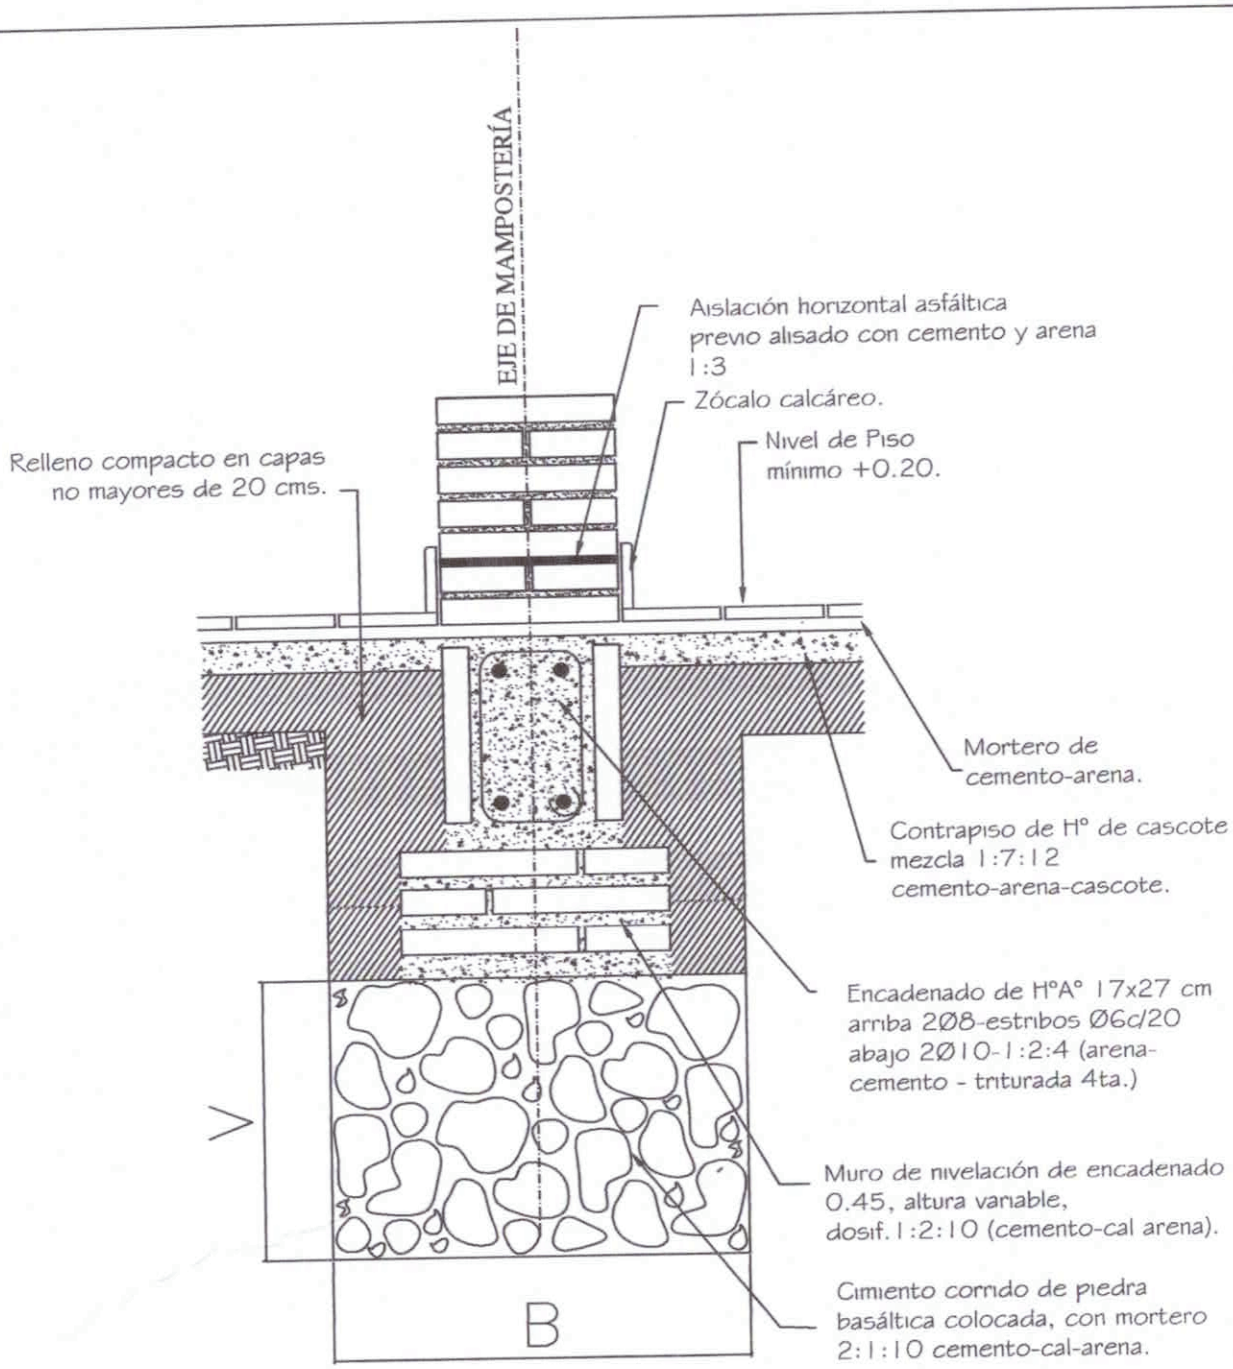

Obs.:

V = variable

B = ancho de cimentación

MINISTERIO DE EDUCACION Y CULTURA DIRECCIÓN DE INFRAESTRUCTURA		08
Aula tipo 5.80 x 6.80 con techo de tejas	DETALLE DE CIMENTACION	Sin Escala

Luis Alberto Fernández Portillo
Arquitecto
Matrícula C.S.J. Nº 3.193

MINISTERIO DE EDUCACION Y CULTURA

DIRECCIÓN DE INFRAESTRUCTURA

Aula tipo 5.80 x 6.80 con techo de tejas

DETALLES DE ESTRUCTURAS DE H°A°

09

Sin Escala

Encadenado Superior e Inferior para muro de 0.15

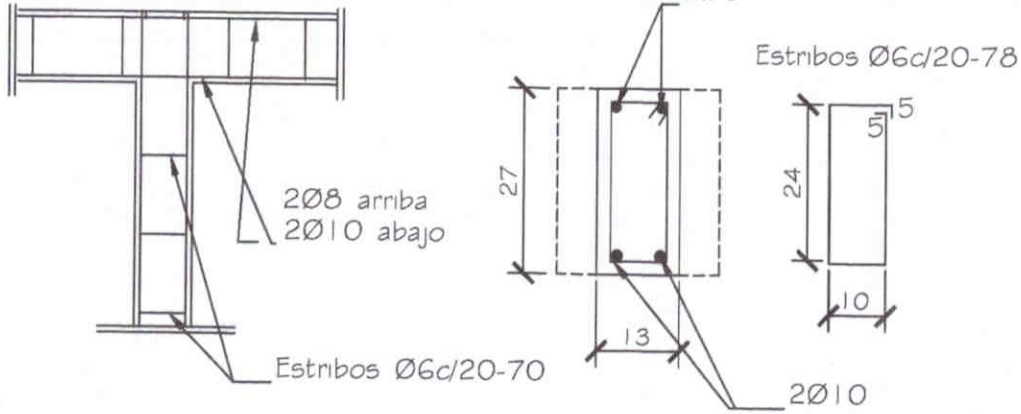

Dado de H°0.20x0.60

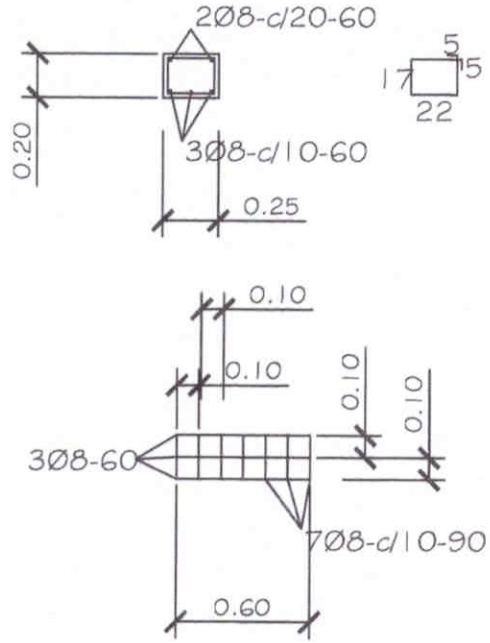

Viga H°A° 0.20x0.45

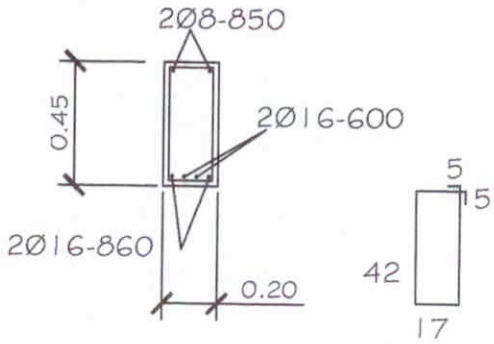

Viga de H°A° 0.20x0.45

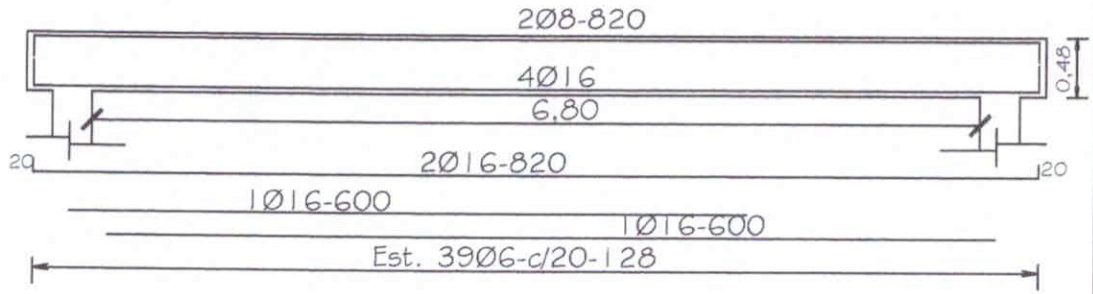

Luis Alberto Fernández Portillo
Arquitecto
Reg. M.O.P.C. Nº 3.193

DETALLE DE CUÑA

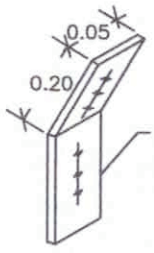

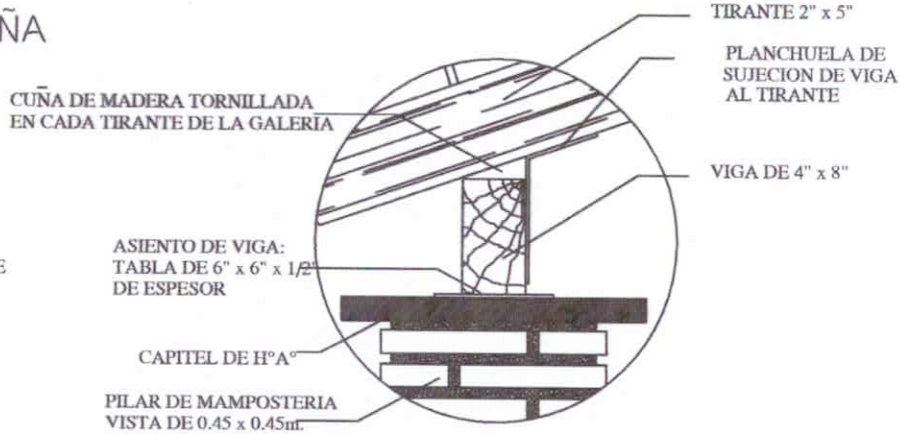

Obs.: Para todas las aulas en los apoyos de los tirantes sobre las vigas de galerias, dichos tirantes deberán encuñarse, con cuñas de madera tornilladas y planchuela según detalle, cada tirante intermedio

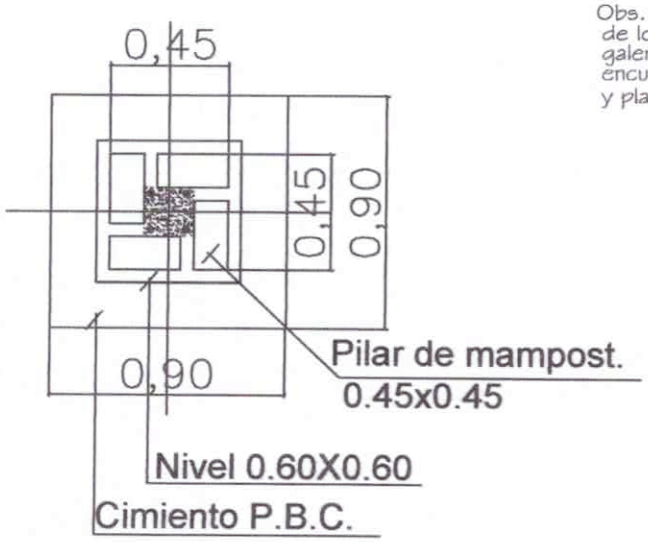

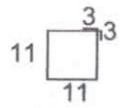

Est. 10ø-c/40cm. - 50cm.

Total 8

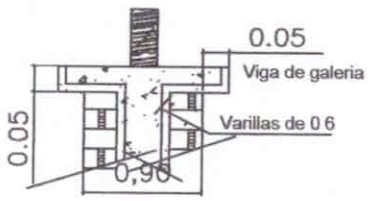

DETALLE CAPITEL

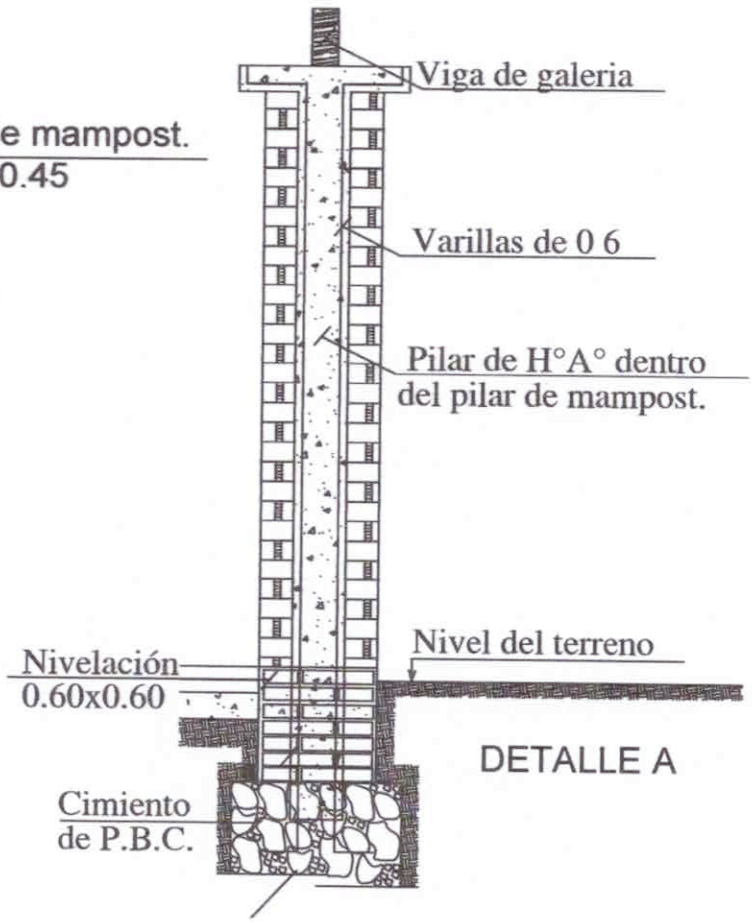

DETALLE A

MINISTERIO DE EDUCACION Y CULTURA DIRECCIÓN DE INFRAESTRUCTURA		10
Aula tipo 5.80 x 6.80 con techo de tejas	DETALLES VARIOS	Sin Escala

Luis Alberto Fernández Portillo
Arquitecto
Reg. M.O.P.C. Nº 3.193

DETALLE DADO DE Ho. Ao

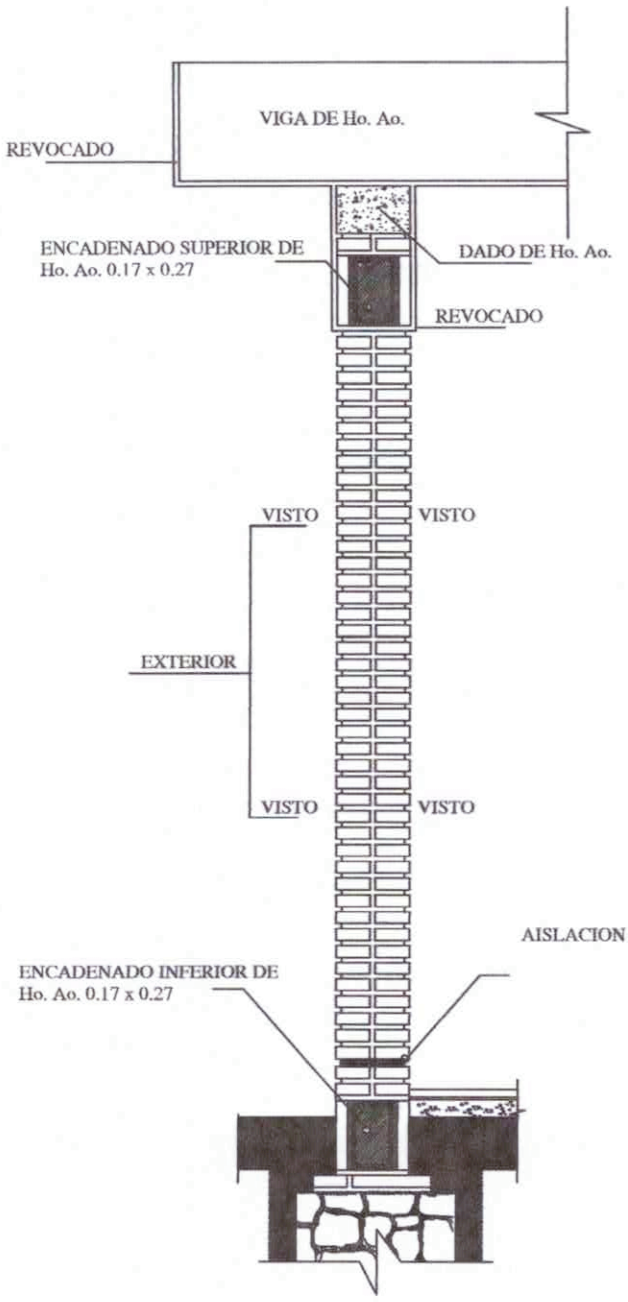

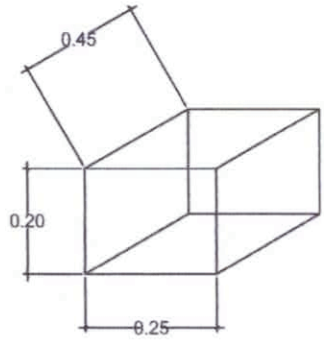

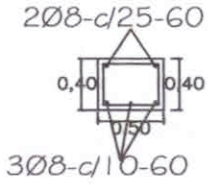

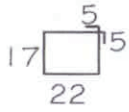

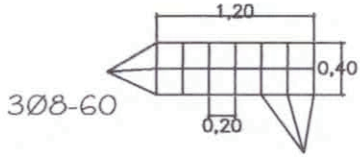

OBS.:

EN LOS CASOS DE QUE EL AULA SEA
CONSTRUIDA COMO ULTIMA DEL BLOQUE
LA PARED EXTERIOR LLEVARA LOS LADRILLOS
CON JUNTAS A LA VISTA HASTA
LA ALTURA DE TECHO, LA VIGA Y EL DADO
DE Ho. Ao. SERAN REVOCADOS.
SI EL AULA A CONSTRUIR ES ANEXA LA
PARED TRANSVERSAL SERA CON JUNTAS
A LA VISTA A AMBOS LADOS HASTA EL
ENCADENADO SUPERIOR Y REVOCADO
HASTA EL TECHO, TAMBIEN LA VIGA Y EL DADO.

MINISTERIO DE EDUCACION Y CULTURA DIRECCIÓN DE INFRAESTRUCTURA		11
Aula tipo 5.80 x 6.80 con techo de tejas	DETALLES VARIOS	Sin Escala

Luis Alberto Fernández Portillo
Arquitecto
Reg. M.O.P.C. Nº 3.193

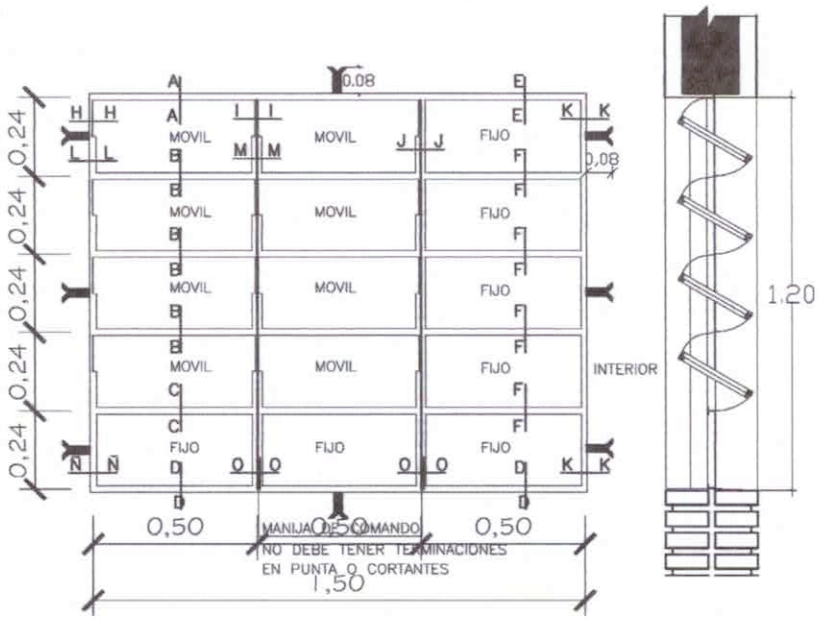

VENTANA BALANCIN

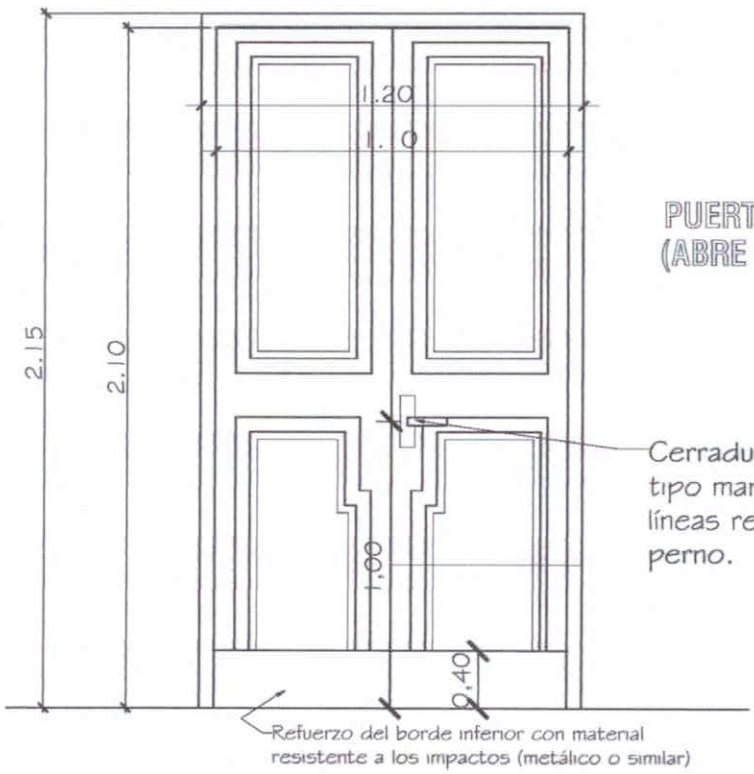

PUERTA DE ACCESO - TABLERO (ABRE HACIA AFUERA)

Observaciones:
* El modelo de la puerta tablero puede variar, lo importante es respetar las medidas indicadas.
* Se debe eliminar el uso del sistema tambor circular en las cerraduras.

MINISTERIO DE EDUCACION Y CULTURA DIRECCIÓN DE INFRAESTRUCTURA		12
Aula tipo 5.80 x 6.80 con techo de tejas	DETALLE DE ABERTURAS	Sin Escala

Luis Alberto Fernández Portillo
Arquitecto
Reg. M.O.P.C. Nº 3.193

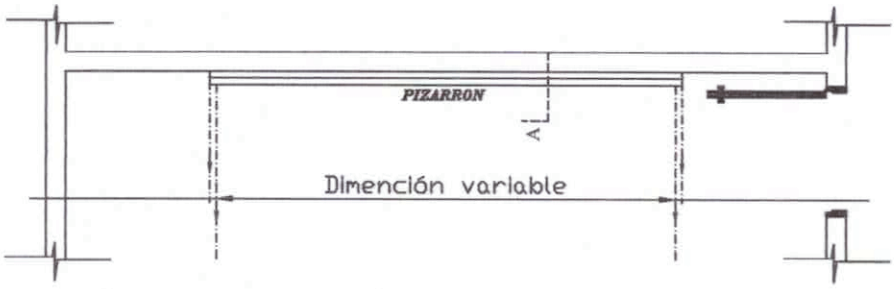

UBICACIÓN DEL PIZARRÓN

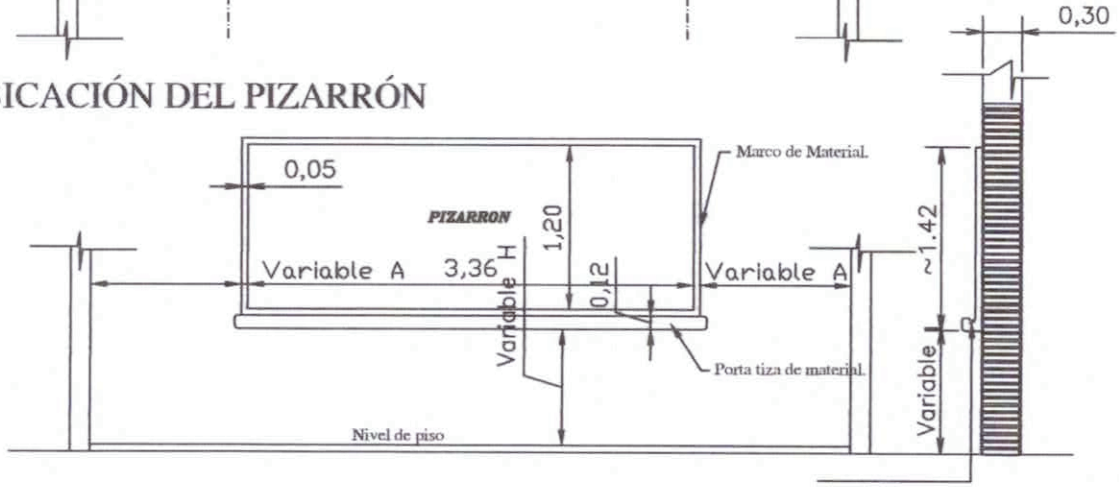

ALZADO FRONTAL

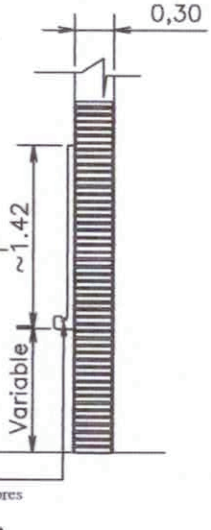

CORTE A

CONSTRUCCIÓN DE PIZARRON EMPOTRADO EN MURO

ESPECIFICACIONES TECNICAS

* 1- Sobre el muro de ladrillo marcar las dimenciones recomendadas preparar el marco de material y portatiza con ladrillos empotrados, revocados posteriormente con mortero, cemento-arena(1:3), dándole una terminación redondeada en las aristas interiores.

* 2- En la zona de pizarrón propiamente, aplicar una azotada con hidrófugo(ceresita), posteriormente revoque con mortero cemento-arena(1:3), y aplicación de tres manos de enduido plástico, con textura de terminación luego de la cantidad de alisado necesarios.

* 3- Aplicar sellador o fijador plástico, posteriormente aplicar tres manos de pintura sintética para pizarrón color verde pizarra, en el marco y portatiza luego del mismo proceso pintura sintéticas color gris.

OBSERVACION

* 1- PARA ESCUELA	* 2- PARA COLEGIO
(A) 1.15 mts.	(A) 1.70 mts.
(H) 0.70 mts.	(H) 0.80 mts.

MINISTERIO DE EDUCACION Y CULTURA DIRECCIÓN DE INFRAESTRUCTURA		13
Aula tipo 5.80 x 6.80 con techo de tejas	DETALLE DE PIZARRON EMPOTRADO	Sin Escala

Luis Alberto Fernández Portillo
Arquitecto
Reg. M.O.P.C. Nº 3.193

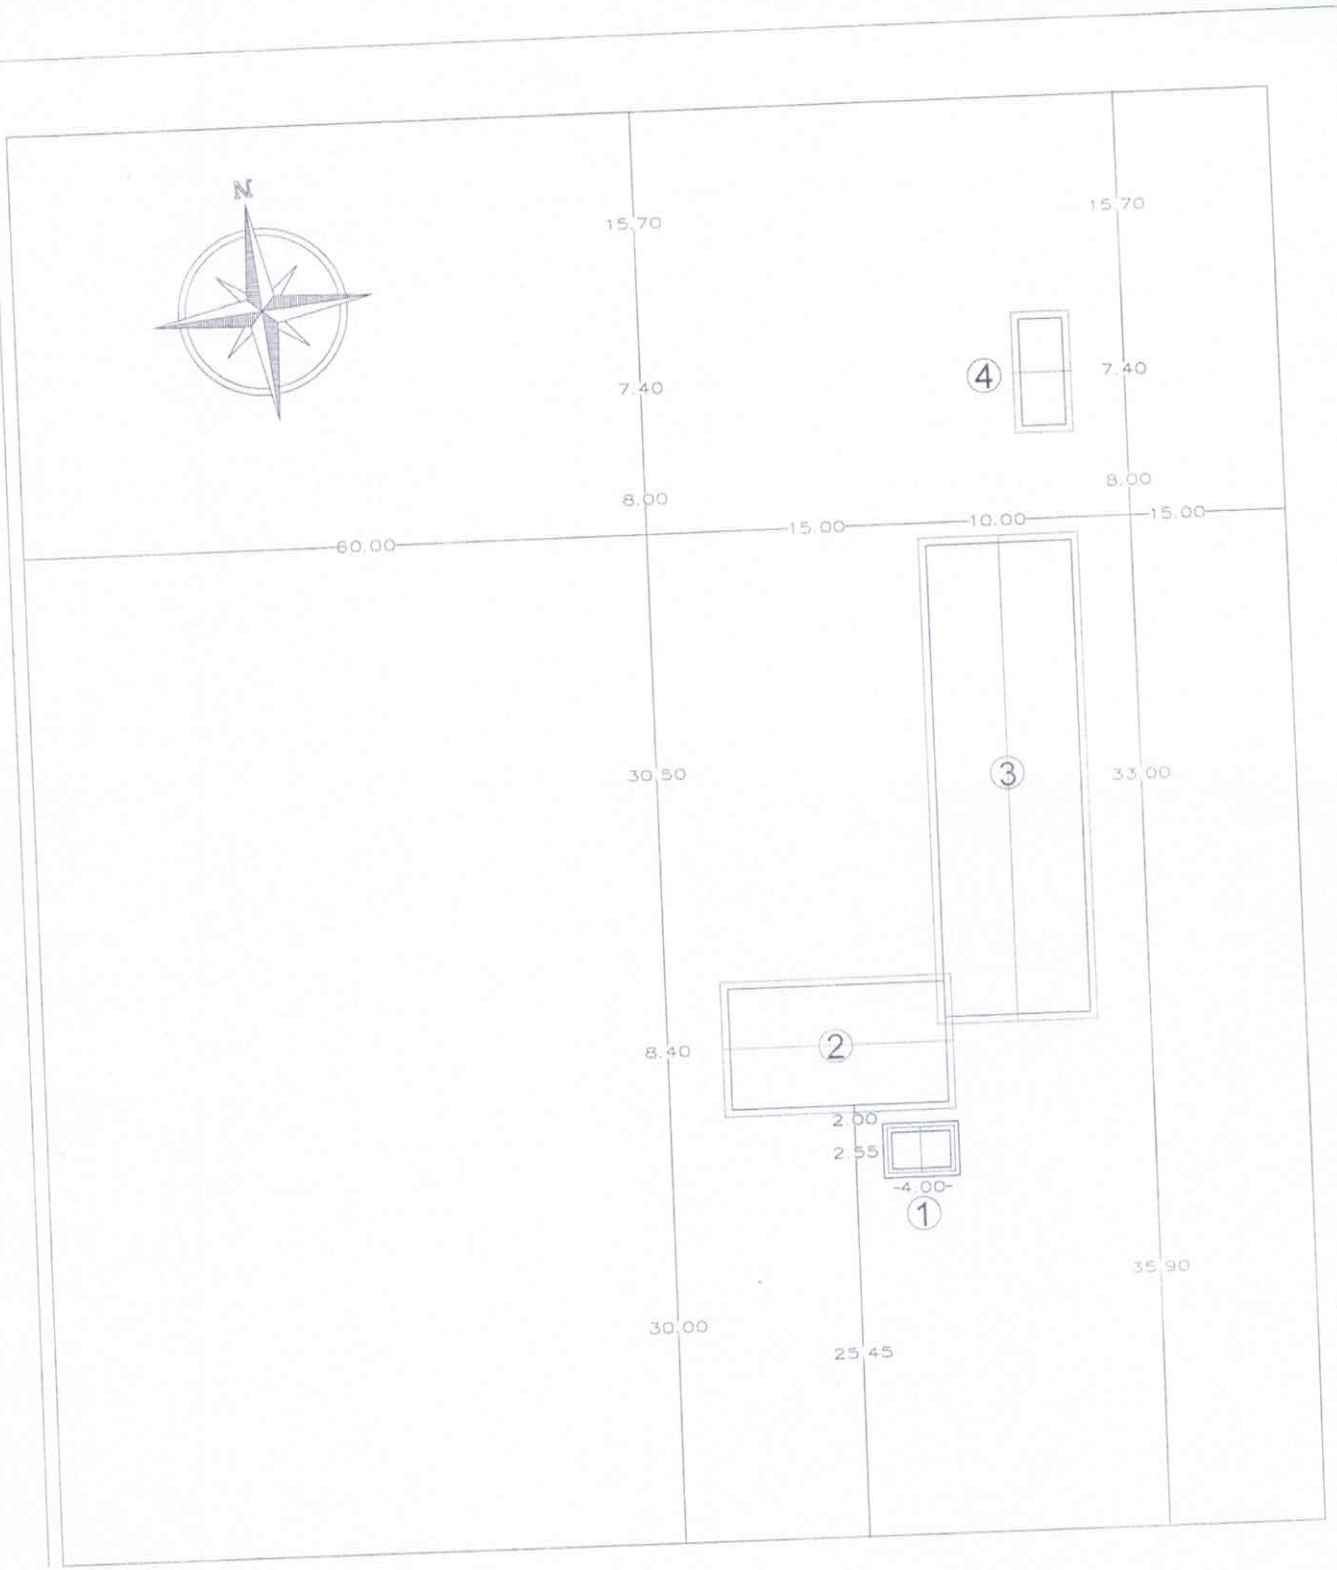

REFERENCIAS

① - SANITARIO A CONSTRUIR.
② - 2 AULAS MATERIAL COCIDO EXIST.
③ - 4 AULAS + SECRETARIA Y DIRECCIÓN EXIST.
④ - SANITARIO MATERIAL COCIDO EXIST.

PLANTA DE UBICACIÓN
ESC.:..... 1/500

Municipalidad de Capiíbary
Dto. de San Pedro - Py.

PROYECTO:

Construcción de 1 Sanitario tipo 4.00x2.55mts.

UBICACIÓN:

Escuela Básica N° 2.910 San Ramón - Distrito de Capiíbary.

Luis Alberto Fernández Portillo
Arquitecto
Reg. M.C.P.C. Nº 3.193

-24.626278,-56.027168

ESC. BAS. N° 2.910 SAN RAMON,
DISTRITO DE CAPIIBARY.

Luis Alberto Fernández Portillo
Arquitecto
Reg. M.C.P.C. Nº 3.193

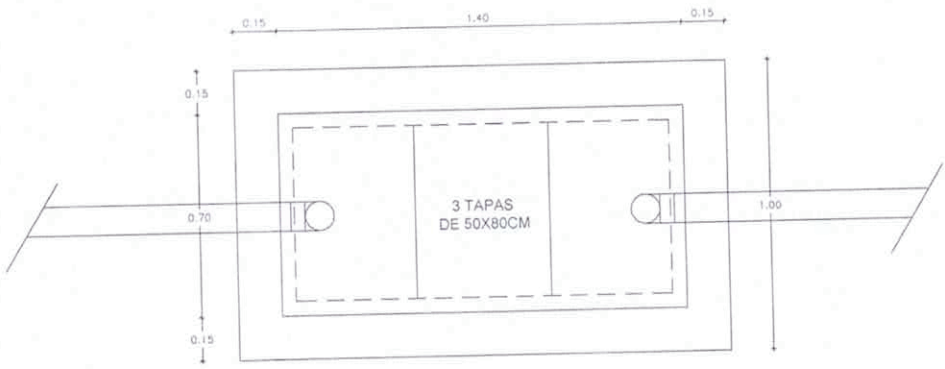

PLANTA

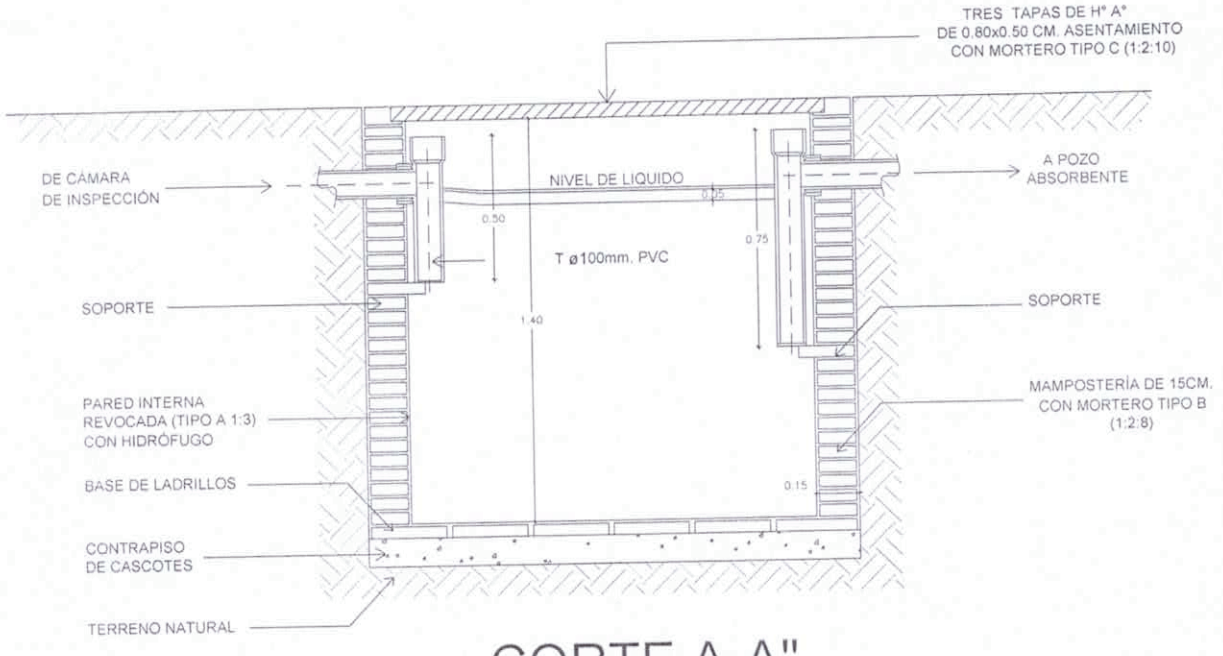

CORTE A-A"

Luis Alberto Fernández Portillo
Arquitecto
Reg. M.O.P.C. Nº 3.193

PROYECTO CONSTRUCCIÓN SANITARIO
DISTRITO DE CAPIÍBARY
DETALLE DE CÁMARA SÉPTICA -ESC.: 1:25

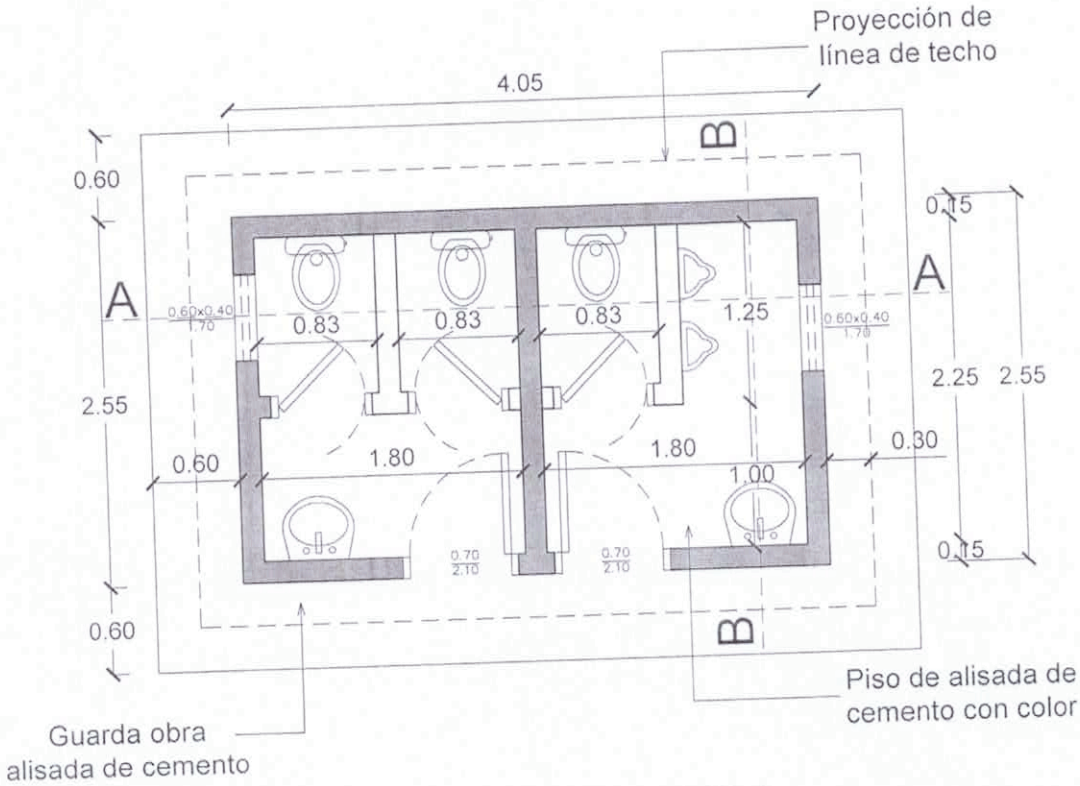

PLANTA ACOTADA

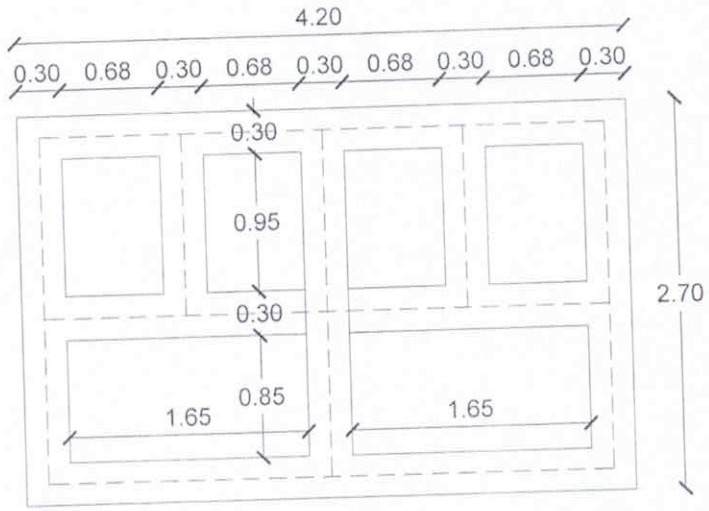

PLANTA DE CIMENTACIÓN

Luis Alberto Fernández Portillo
Arquitecto
Reg. M.C.P.C. Nº 3.193

PROYECTO CONSTRUCCIÓN SANITARIO

DISTRITO DE CAPIíBARY

PLANTA ACOTADA - PLANTA DE CIMIENTACION -ESC.: 1:50

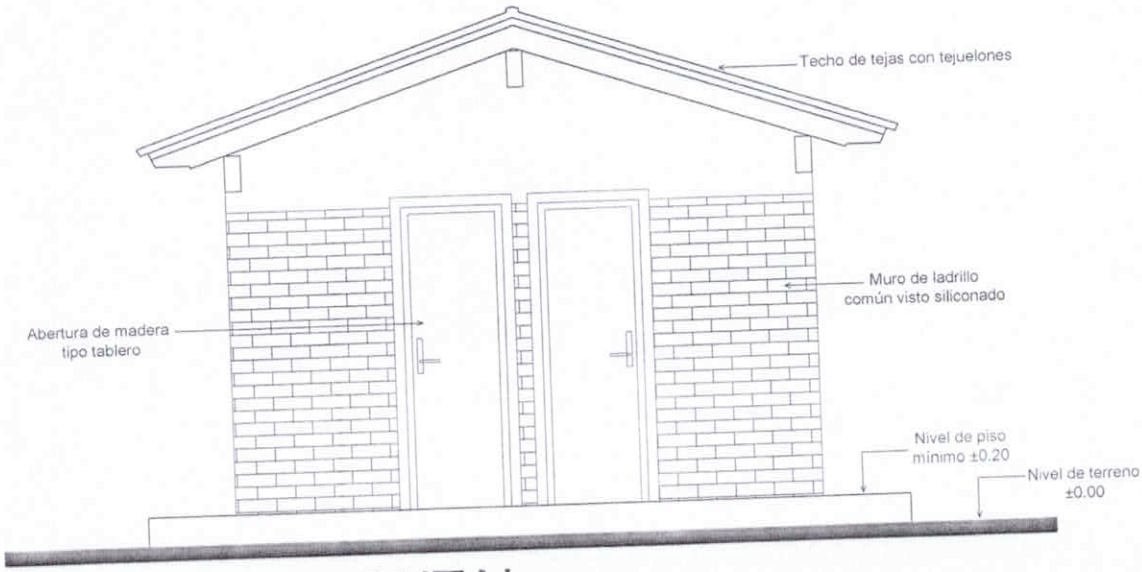

FACHADA FRONTAL

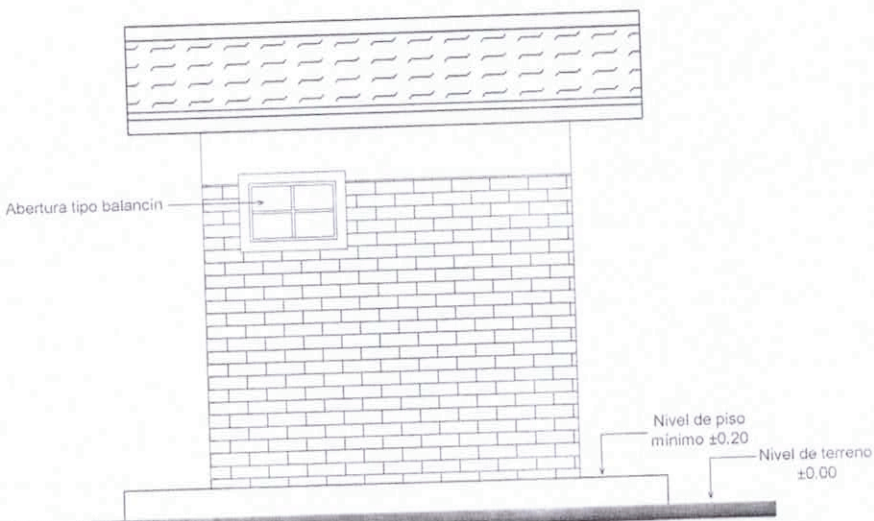

FACHADA LATERAL

PROYECTO CONSTRUCCIÓN SANITARIO

DISTRITO DE CAPIÍBARY

FACHADA FRONTAL - FACHADA LATERAL -ESC.: 1:50

Luis Alberto Fernández Portillo
Arquitecto
Reg. M.O.P.C. Nº 3.193

PLANTA DE TECHO

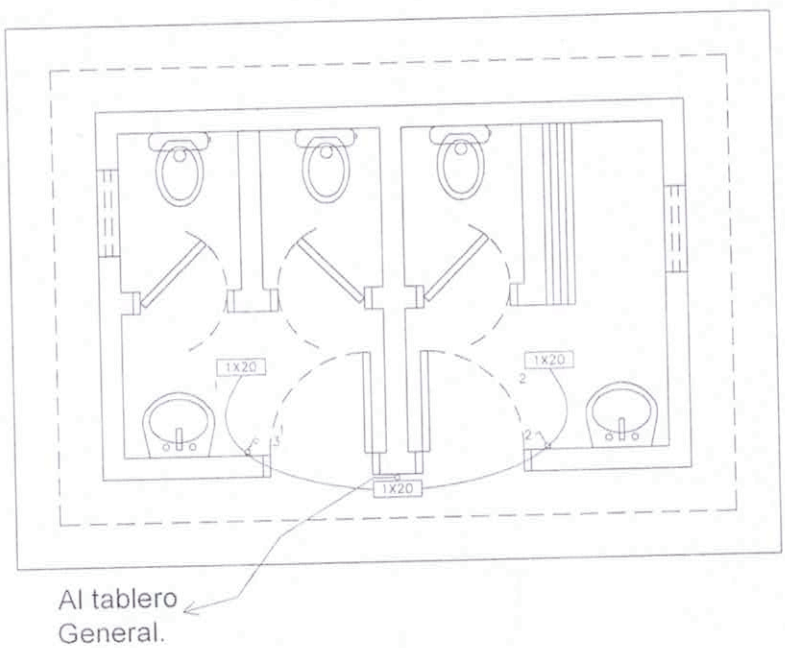

INSTALACIÓN ELÉCTRICA

PROYECTO CONSTRUCCIÓN SANITARIO
DISTRITO DE CAPIÍBARY
PLANTA DE TECHO - INSTALACIÓN ELÉCTRICA -ESC.: 1:50

Luis Alberto Fernández Portillo
Arquitecto
Reg. M.O.P.C. Nº 3.193

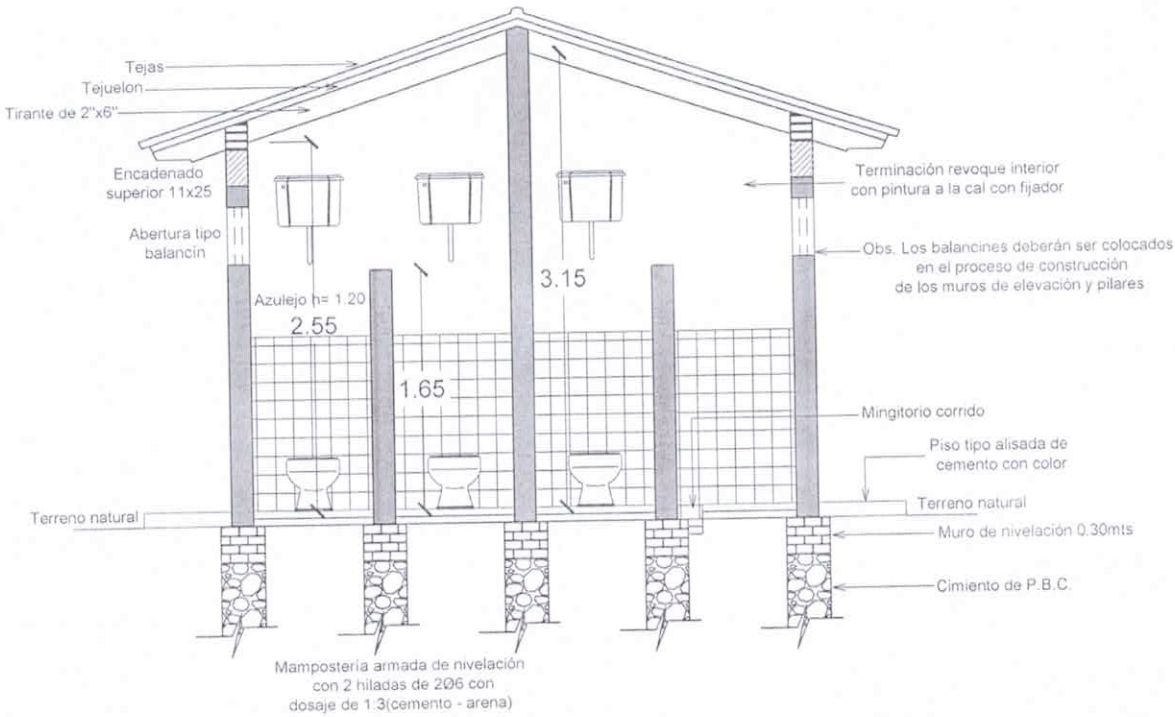

CORTE A - A

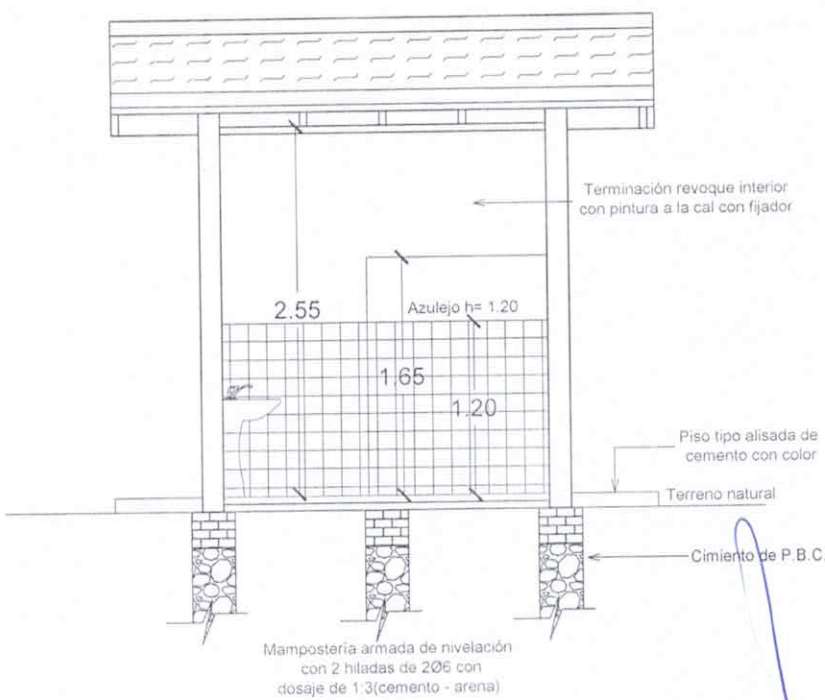

CORTE B - B

PROYECTO CONSTRUCCIÓN SANITARIO
DISTRITO DE CAPIÍBARY
PLANTA DE TECHO - INSTALACIÓN ELÉCTRICA -ESC.: 1:50

Luis Alberto Fernández Portillo
Arquitecto
Reg. M.O.P.C. Nº 3.193

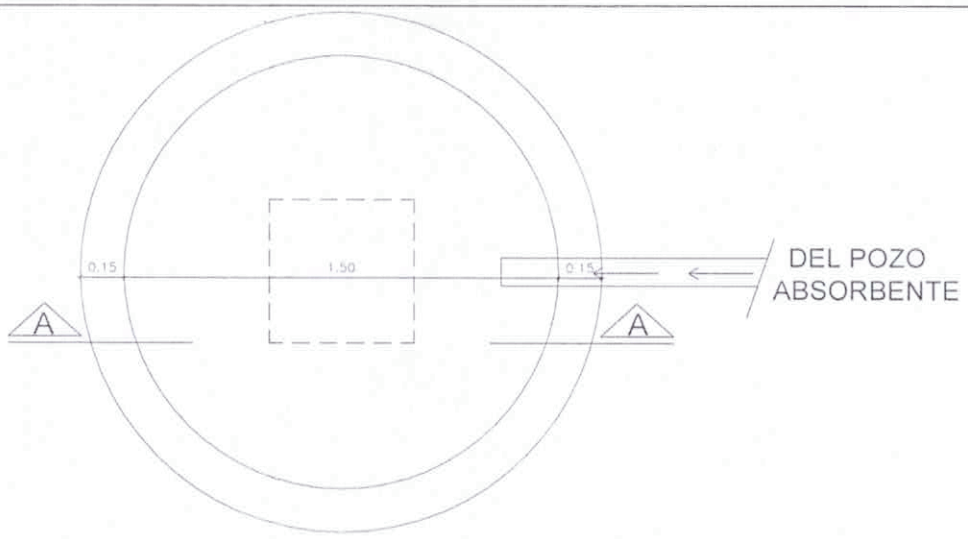

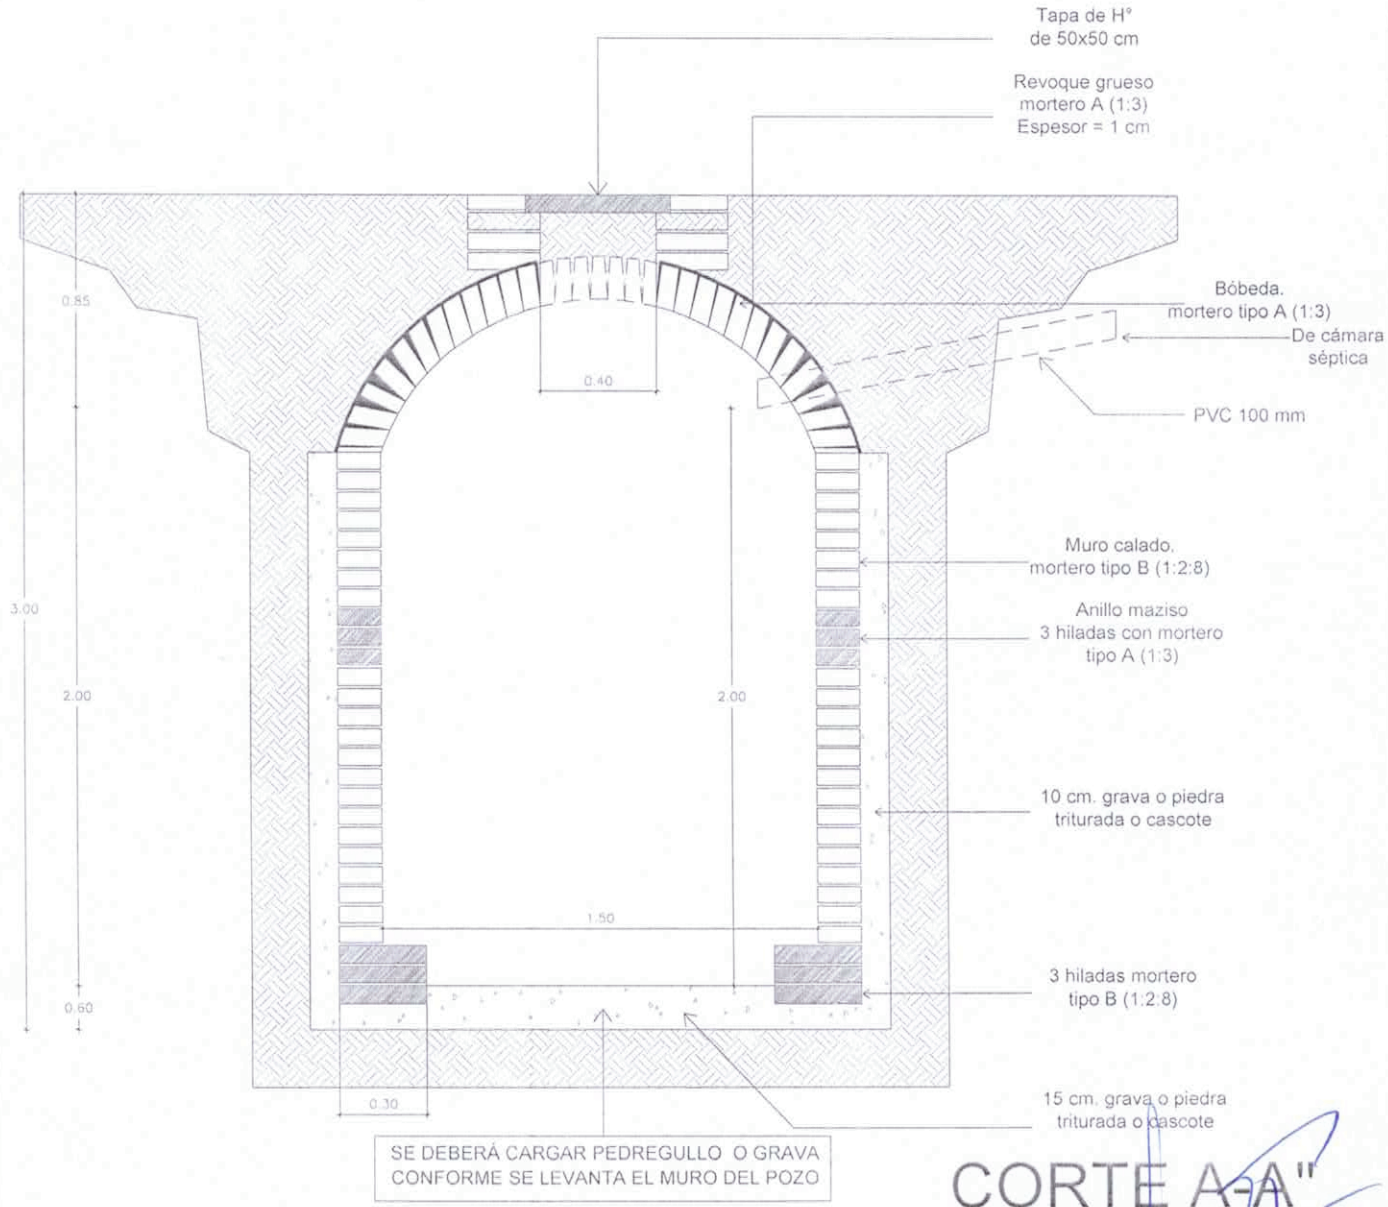

CORTE A-A"

PROYECTO CONSTRUCCIÓN SANITARIO

DISTRITO DE CAPIÍBARY

DETALLE DE POZO ABSORBENTE ESC.: 1:25

Luis Alberto Fernández Portillo
Arquitecto
Reg. M.O.P.C. Nº 3.183