MUNICIPALIDAD DE CAPITÁN MIRANDA

PROYECTO:REPARACION DE SISTEMA ELÉCTRICO EN UN BLOQUEDE AULAS EN LA ESCUELA BÁSICA N° 3323 SAN JOSÉ.
DIRECCIÓN: CALLE PADRE JOSÉ BARTL ESQ. LUIS FISCHER- BARRIO SAN JOSÉ.
TEMA:SISTEMA DE DISTRIBUCIÓN ELÉCTRICA DESDE ACOMETIDA HASTA TABLERO GENERAL.

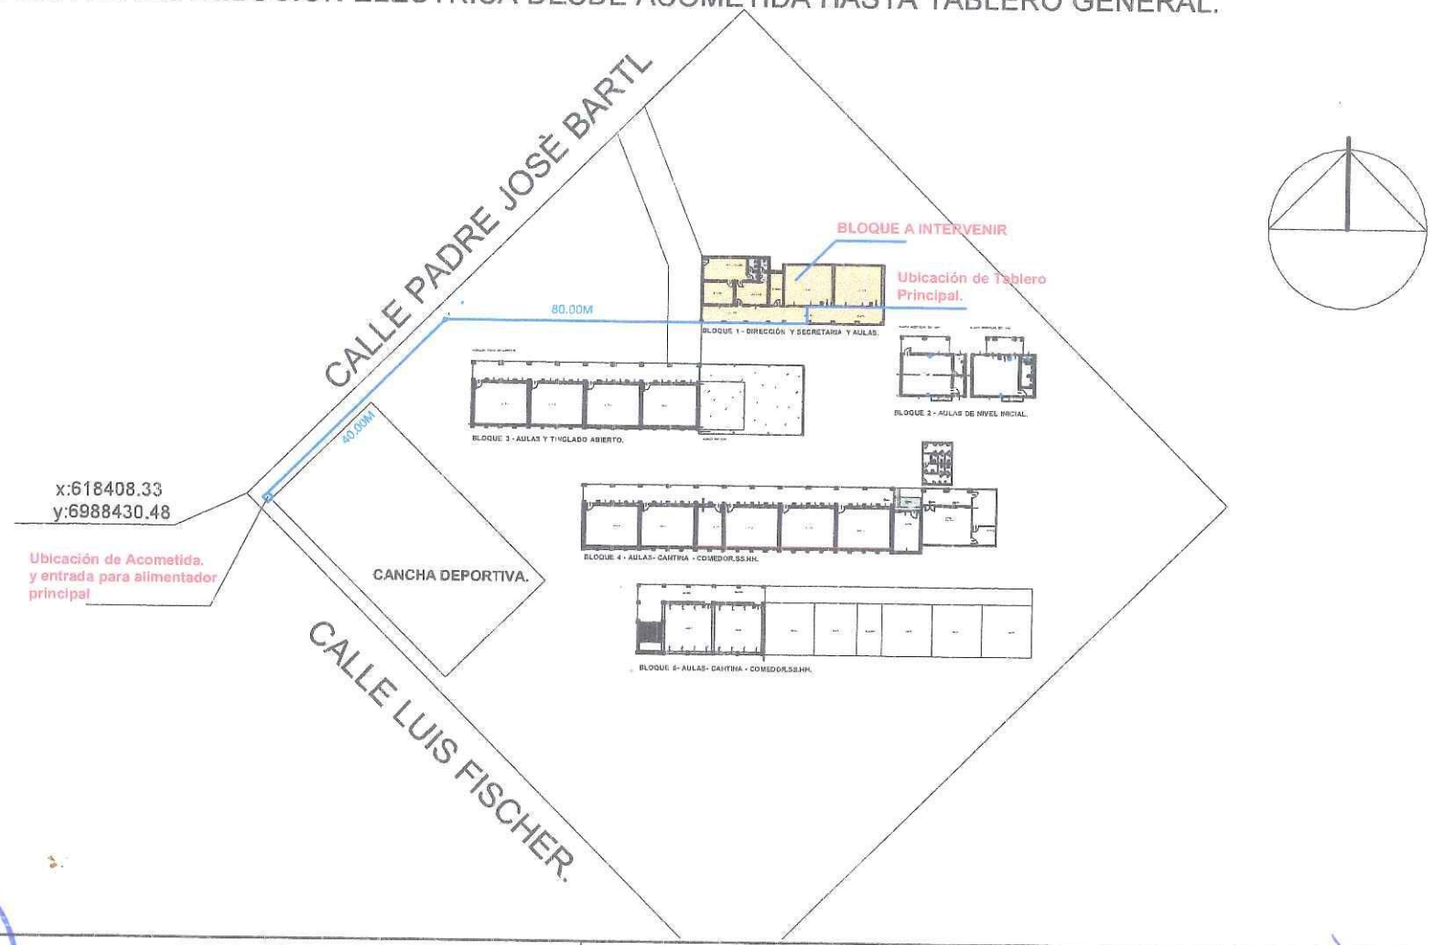

MUNICIPALIDAD DE CAPITAN MIRANDA DPTO. DE OBRAS

MUNICIPALIDAD DE CAPITAN MIRANDA INTENDENCIA

Luciano. Becker

FIRMA DE INTENDENTE MUNICIPAL.

FIRMA DE PROFESIONAL

Pedro González Thiebaut
ARQUITECTO
Reg. Prof. N° 3.333

01

Esc.:1/7500

MUNICIPALIDAD DE CAPITÁN MIRANDA

PROYECTO:REPARACION DE SISTEMA ELÉCTRICO EN UN BLOQUEDE AULAS EN LA ESCUELA BÁSICA N° 3323 SAN JOSÉ.
DIRECCIÓN: CALLE PADRE JOSÉ BARTL ESQ. LUIS FISCHER- BARRIO SAN JOSÉ.
TEMA:BLOQUE 1- DIRECCIÓN , SECRETARÍAS Y AULAS.

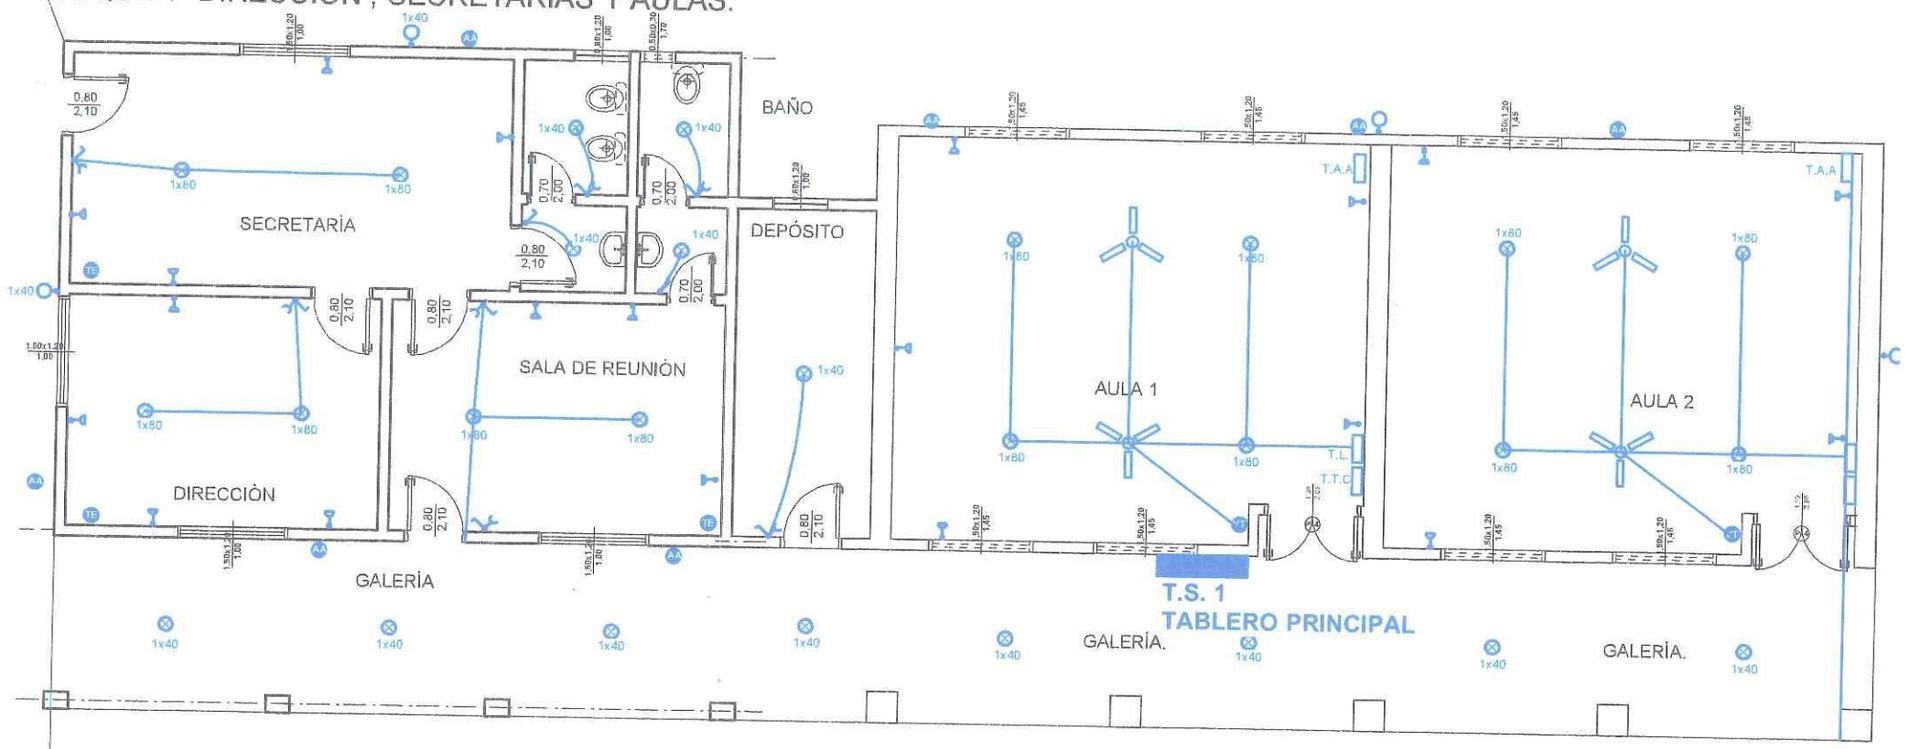

BLOQUE 1 - AULAS DE NIVEL INICIAL.

MUNICIPALIDAD DE CAPITAN MIRANDA

Luciano Backer

FIRMA DE INTENDENTE MUNICIPAL

MUNICIPALIDAD DE CAPITAN MIRANDA DPTO. DE OBRAS

FIRMA DE PROFESIONAL

02

Esc.:1/100

Pedro González Thiebeaud
ARQUITECTO
Reg. Prof. N° 3.333

MUNICIPALIDAD DE CAPITÁN MIRANDA

PROYECTO:REPARACION DE SISTEMA ELÉCTRICO EN UN BLOQUEDE AULAS EN LA ESCUELA BÁSICA N° 3323 SAN JOSÉ.
DIRECCIÓN: CALLE PADRE JOSÉ BARTL ESQ. LUIS FISCHER- BARRIO SAN JOSÉ.
TEMA:CUADRO DE CARGAS -BLOQUE 1.

PLANILLA DE CARGAS (T.S.1)
BLOQUE 1
DIRECCIÓN. - : 21200W

CIRCUITO	CIRCUITOS Nº	Lamparas fluorescentes.		Toma corriente	A.A split	VENTILADOR	FASES			TOTAL
		1x80w.	1x40w.	100w.	12000 btu	100w.	R	S	T	
CIRCUITO 1	1	4x100	2x100	9x100		3x100	1800W			
CIRCUITO 2	2	2x100	2x100	6x100		1x100		1100W		
CIRCUITO 3	3		14x100						1400W	
CIRCUITO 4					1X3000		3000			
CIRCUITO 5					1X3000			3000		
CIRCUITO 6					1X3000				3000	
CIRCUITO 7					1X3000		3000			
CIRCUITO 8					1X3000			3000		
CIRCUITO 9		9x100		10X100					1900W	
CARGA POR FASE							7800W	7100W	6300W	
CARGA TOTAL										21200W
AMPERAJE TOTAL										3x32A

MUNICIPALIDAD DE CAPITAN MIRANDA INTENDENTE

Luciano Becker

FIRMA DE INTENDENTE MUNICIPAL

MUNICIPALIDAD DE CAPITAN MIRANDA DPTO. DE OBRAS

FIRMA DE PROFESIONAL

Pedro González Thiebaut
ARQUITECTO
Reg. Prof. Nº 1.526

03

Esc.:1/7500

MUNICIPALIDAD DE CAPITÁN MIRANDA

PROYECTO:REPARACION DE SISTEMA ELÉCTRICO EN UN BLOQUEDE AULAS EN LA ESCUELA BÁSICA N° 3323 SAN JOSÉ.
DIRECCIÓN: CALLE PADRE JOSÉ BARTL ESQ. LUIS FISCHER- BARRIO SAN JOSÉ.
TEMA:DIAGRAMA UNIFILAR DE TABLERO GENERAL DE DISTRIBUCIÓN DESDE ACOMETIDA

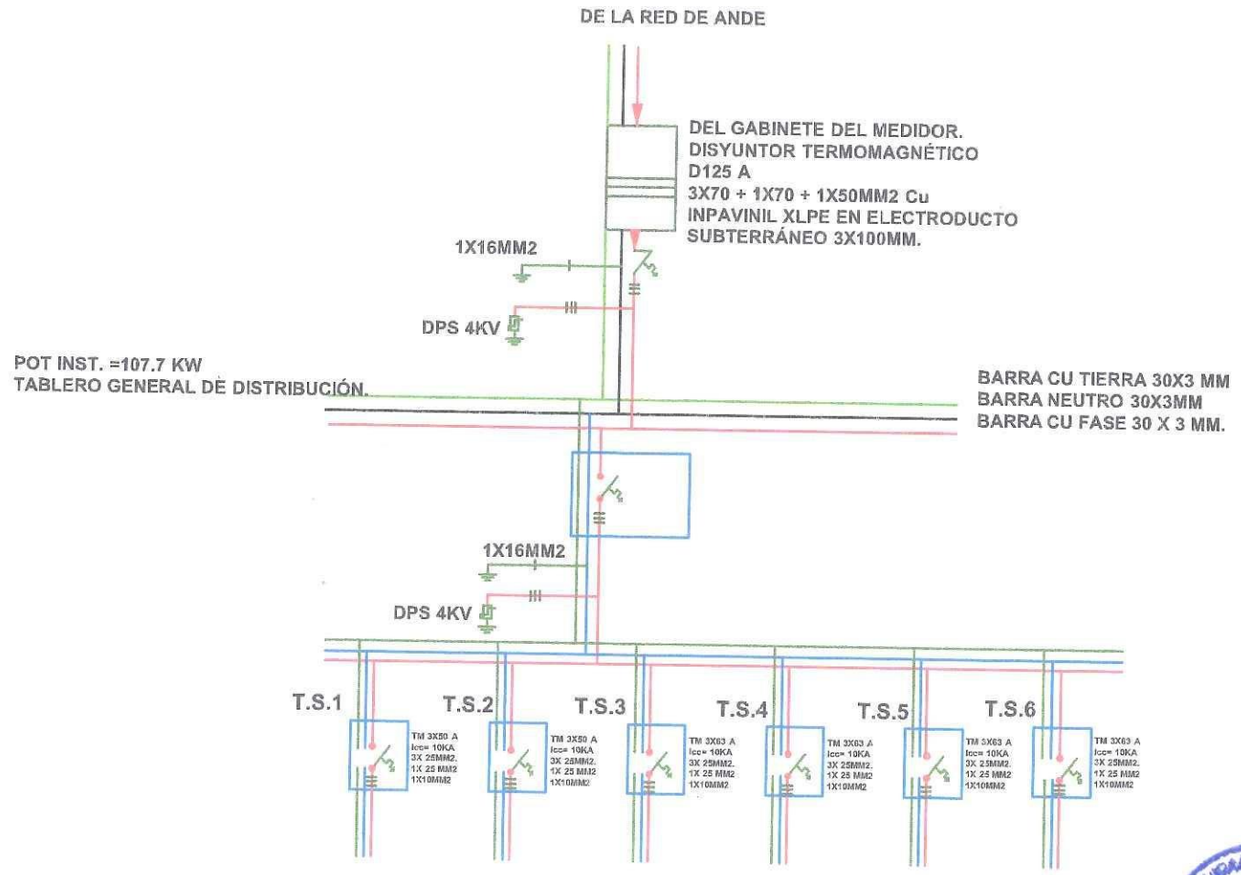

MUNICIPALIDAD DE CAPITAN MIRANDA INTENDENCIA

Luciano. Becker

FIRMA DE INTENDENTE MUNICIPAL.

MUNICIPALIDAD DE CAPITAN MIRANDA DPTO. DE OBRAS

FIRMA DE PROFESIONAL

ARQUITECTO
Reg. Prof. N° 2.433

04

Esc.:1/7500

MUNICIPALIDAD DE CAPITÁN MIRANDA

PROYECTO:REPARACION DE SISTEMA ELÉCTRICO EN UN BLOQUEDE AULAS EN LA ESCUELA BÁSICA N° 3323 SAN JOSÉ.
DIRECCIÓN: CALLE PADRE JOSÉ BARTL ESQ. LUIS FISCHER- BARRIO SAN JOSÉ.
TEMA:DIAGRAMA UNIFILAR DE TABLERO SECCIONAL 1 DE BLOQUE 1

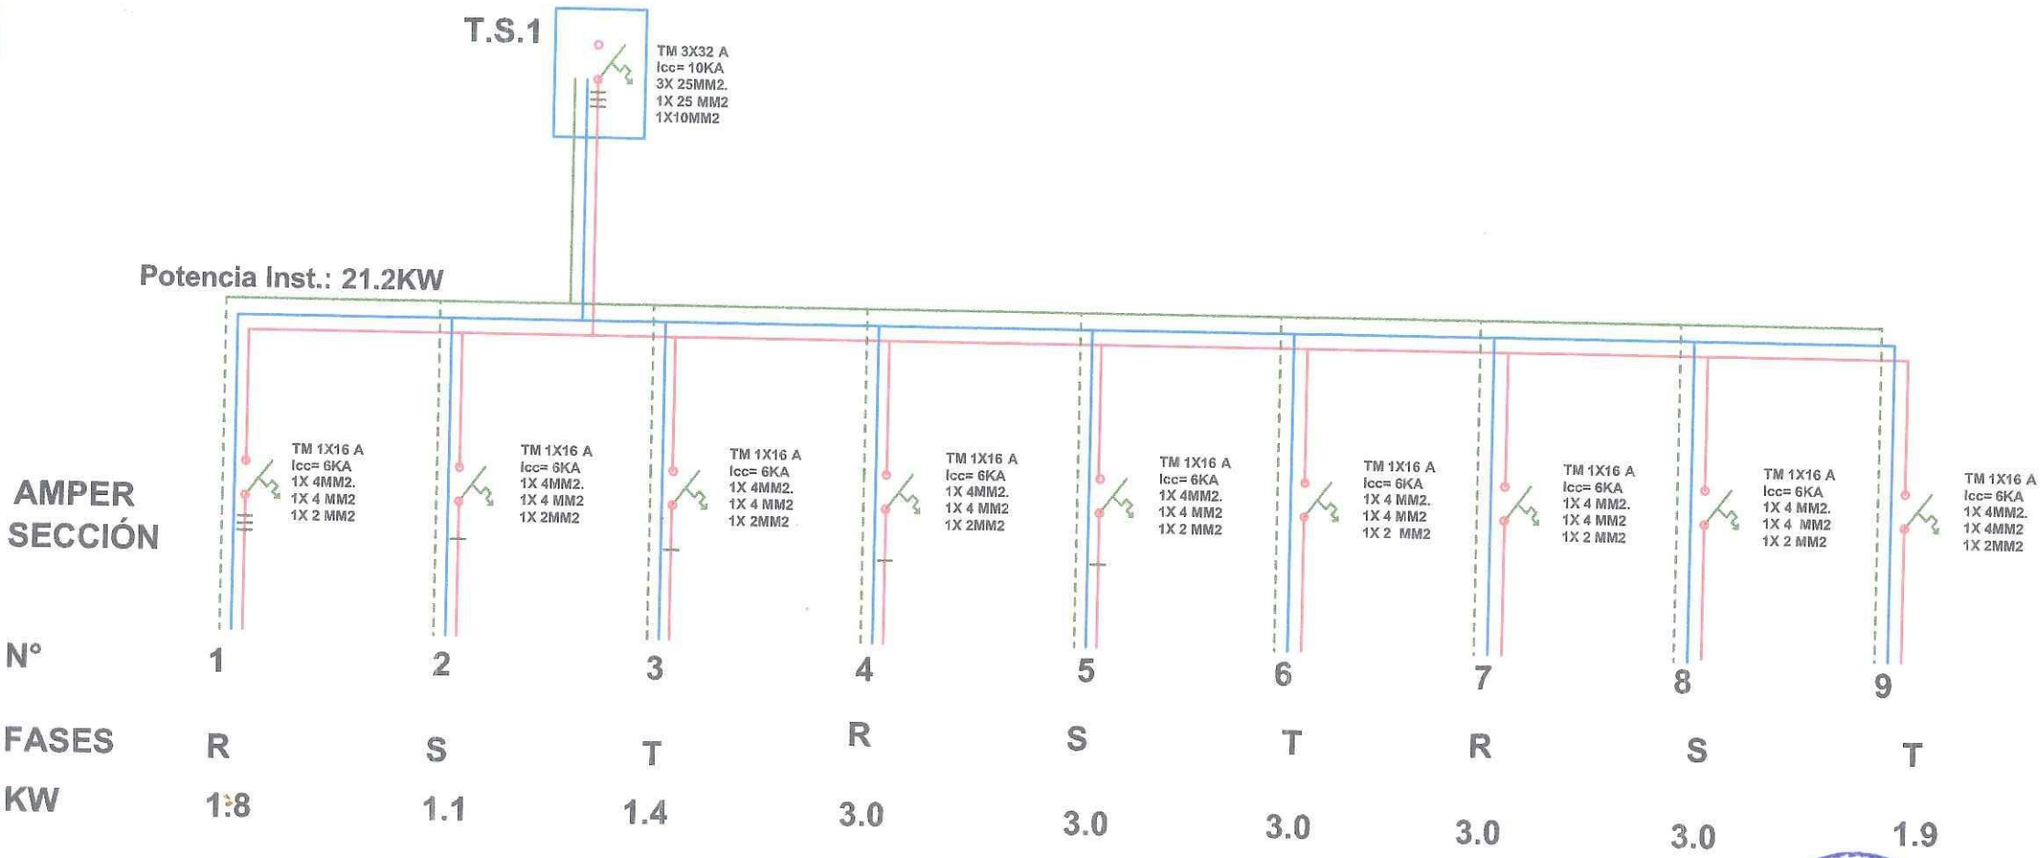

MUNICIPALIDAD DE CAPITAN MIRANDA

Luciano. Becker

FIRMA DE INTENDENTE MUNICIPAL.

MUNICIPALIDAD DE CAPITAN MIRANDA
DPTO. DE OBRAS

FIRMA DE PROFESIONAL

Pedro González Thielbahr
ARQUITECTO
Reg. Prof. Nº 3.332

05

Esc.:1/7500