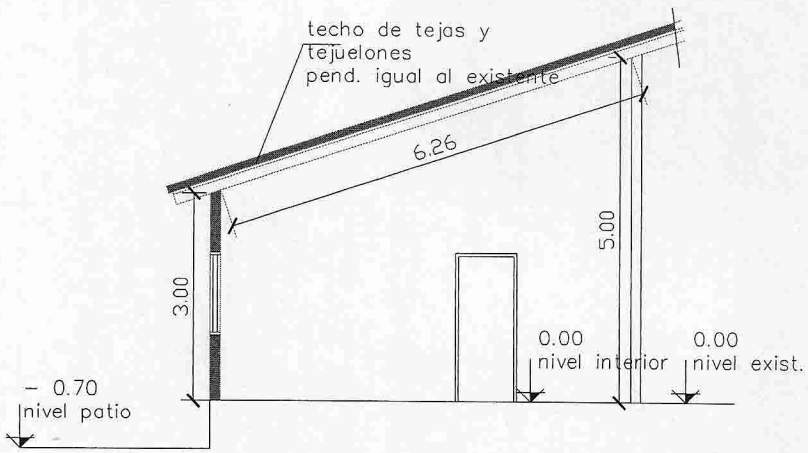

CORTE B-B

ESCALA 1:50

SALA DE MADRES Y ACOMPAÑANTES

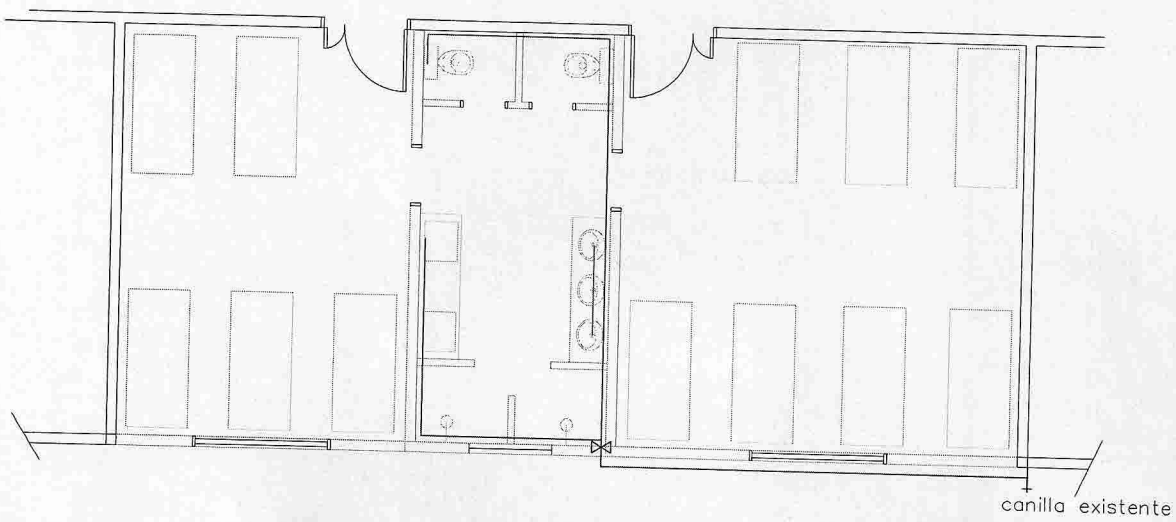

PLANTA RED DE AGUA

ESCALA 1:50

SALA DE MADRES Y ACOMPAÑANTES

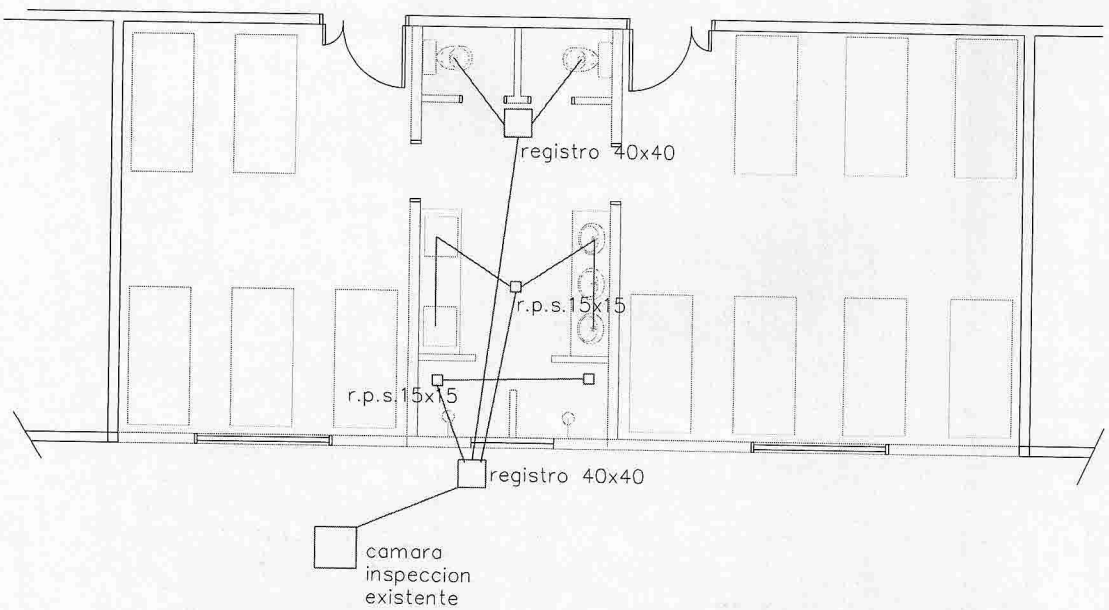

PLANTA DESAGUES CLOACALES

ESCALA 1:50

SALA DE MADRES Y ACOMPAÑANTES

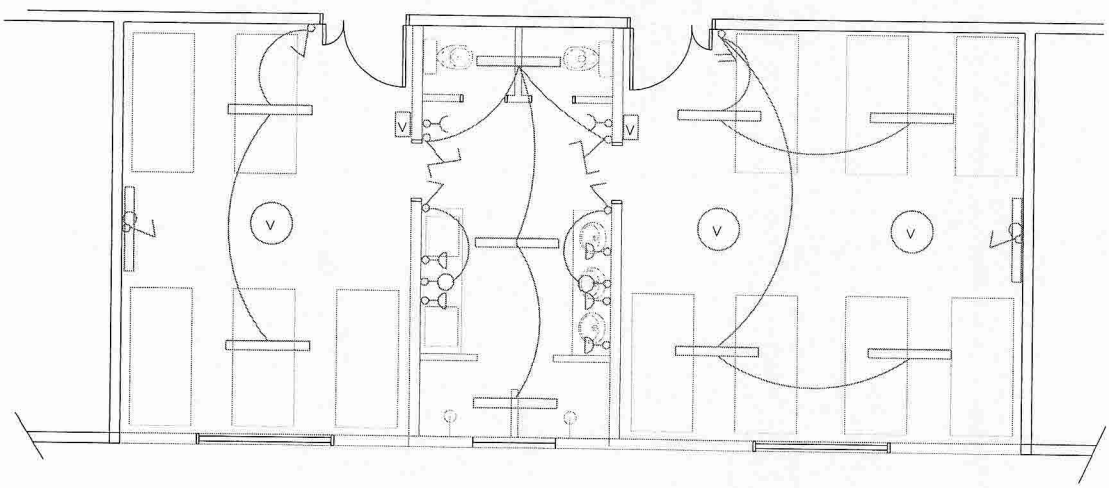

PLANTA INST. ELECTRICA

ESCALA 1:50

SALA DE MADRES Y ACOMPAÑANTES

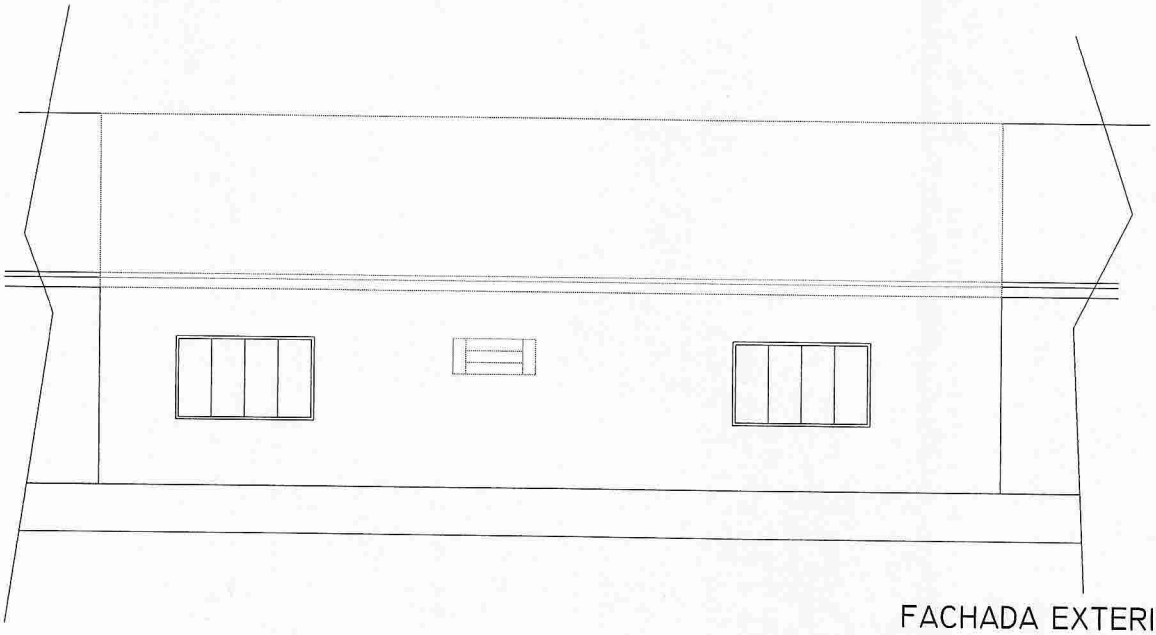

FACHADA EXTERIOR

ESCALA 1:50

SALA DE MADRES Y ACOMPAÑANTES

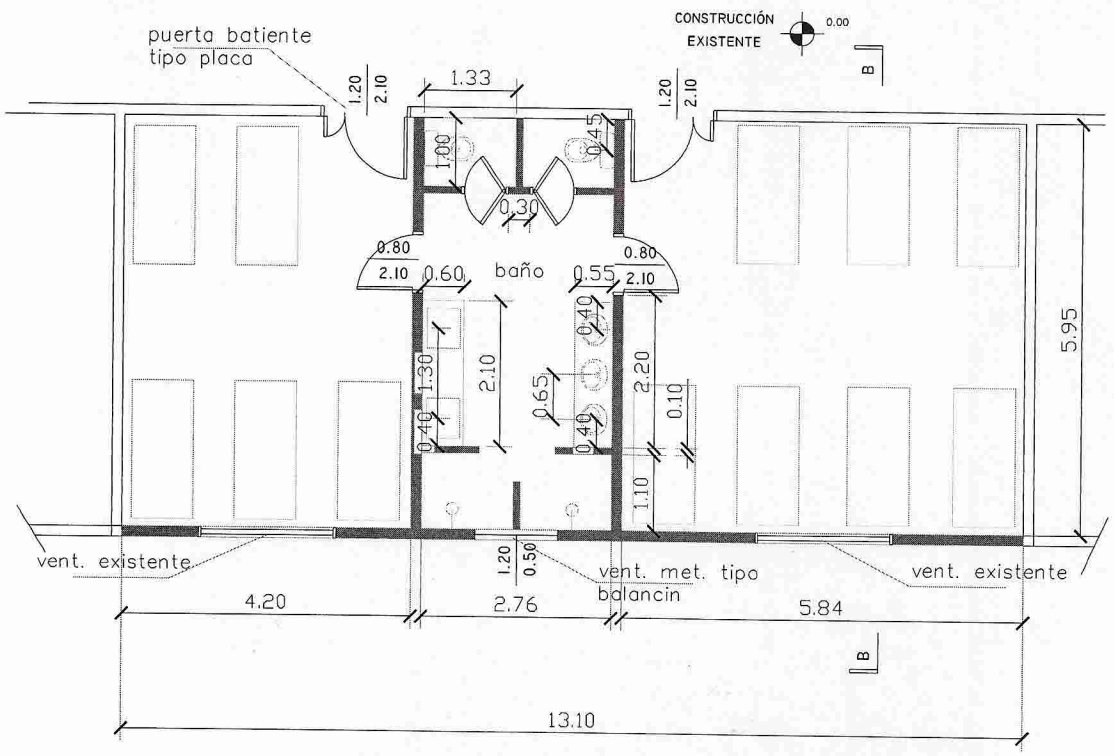

PLANTA

ESCALA 1:50

SALA DE MADRES Y ACOMPAÑANTES

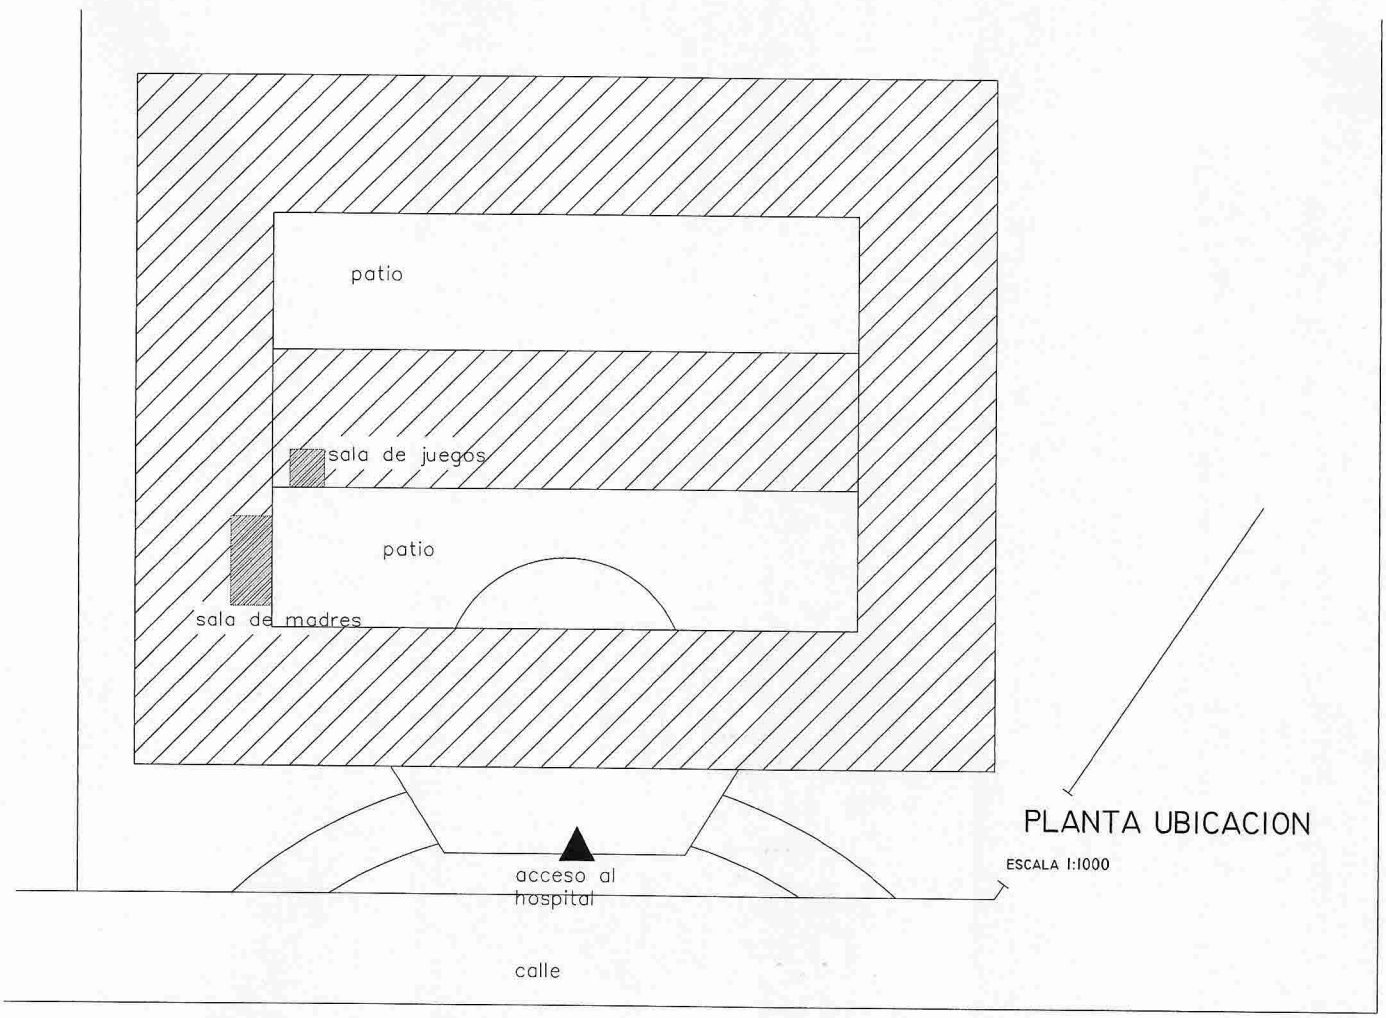

PLANTA UBICACION

ESCALA 1:1000

OBRA: Construcción de un albergue para niños

PLANILLA DE COMPUTO

SALA DE MADRES Y ACOMPAÑANTES (albergue transitorio)

Nº	RUBROS	UN	CANT.	PRECIO UN.	TOTAL
1	Retiro de ventanas existentes y cerrar vanos, con terminacion de revoques y pinturas	gl	1		
2	Retiro de canaletas y bajadas existentes	gl	1		
3	Cortes de "puntas" de vigas de Ho. Existentes en el techo	gl	1		
4	Excavacion y carga de cimientos de piedra bruta	m3	20		
5	Mamposteria de nivelacion de 0.30	m2	23		
6	Aislacion horizontal	m2	25		
7	Viga cadena a nivel de cimiento	ml	28		
8	Mamposteria de elevacion de 0.15 armada con 2 varillas de 8 mm. Cada 1m de alt	m2	97		
9	Mamposteria de elevacion de 0.10	m2	17		
10	Envarillado de Ho. Ao. altura de dintel	ml	28		
11	Techo de tejas y tejuelones, con tiranteria de Ho. Ao.	m2	128		
12	Revoque de paredes a 2 capas interior	m2	189		
13	Revoque de paredes exteriores con hidrofugo	m2	51		
14	Revestido de azulejos en baño	m2	50		
15	Contrapiso	m2	86		
16	Provision y colocacion de pisos ceramicos con carpeta impermeable	m2	86		
17	Provision y colocacion de zocalos ceramicos	ml	48		
18	Provision y colocacion de puerta de madera tipo placa de 2 hojas batiente para entrada sala	un	2		
19	Provision y colocacion de puertas de madera tipo placa para baño	un	4		
20	Reparacion y colocacion de ventanas existentes	un	2		
21	Provision y colocacion de vent. De hierro tipo balancin	un	1		
22	Provision y colocacion de puerta tipo plegadiza de plastico para duchas	un	1		
23	Instalacion de agua fria y caliente en baño	gl	1		
24	Instalacion de desagues cloacales hasta el 1er. Registro cloacal existente	gl	1		
25	Instalacion electrica	bocas	44		
26	Reparacion y colocacion de canaletas y bajadas existentes	gl	1		
	TOTAL				