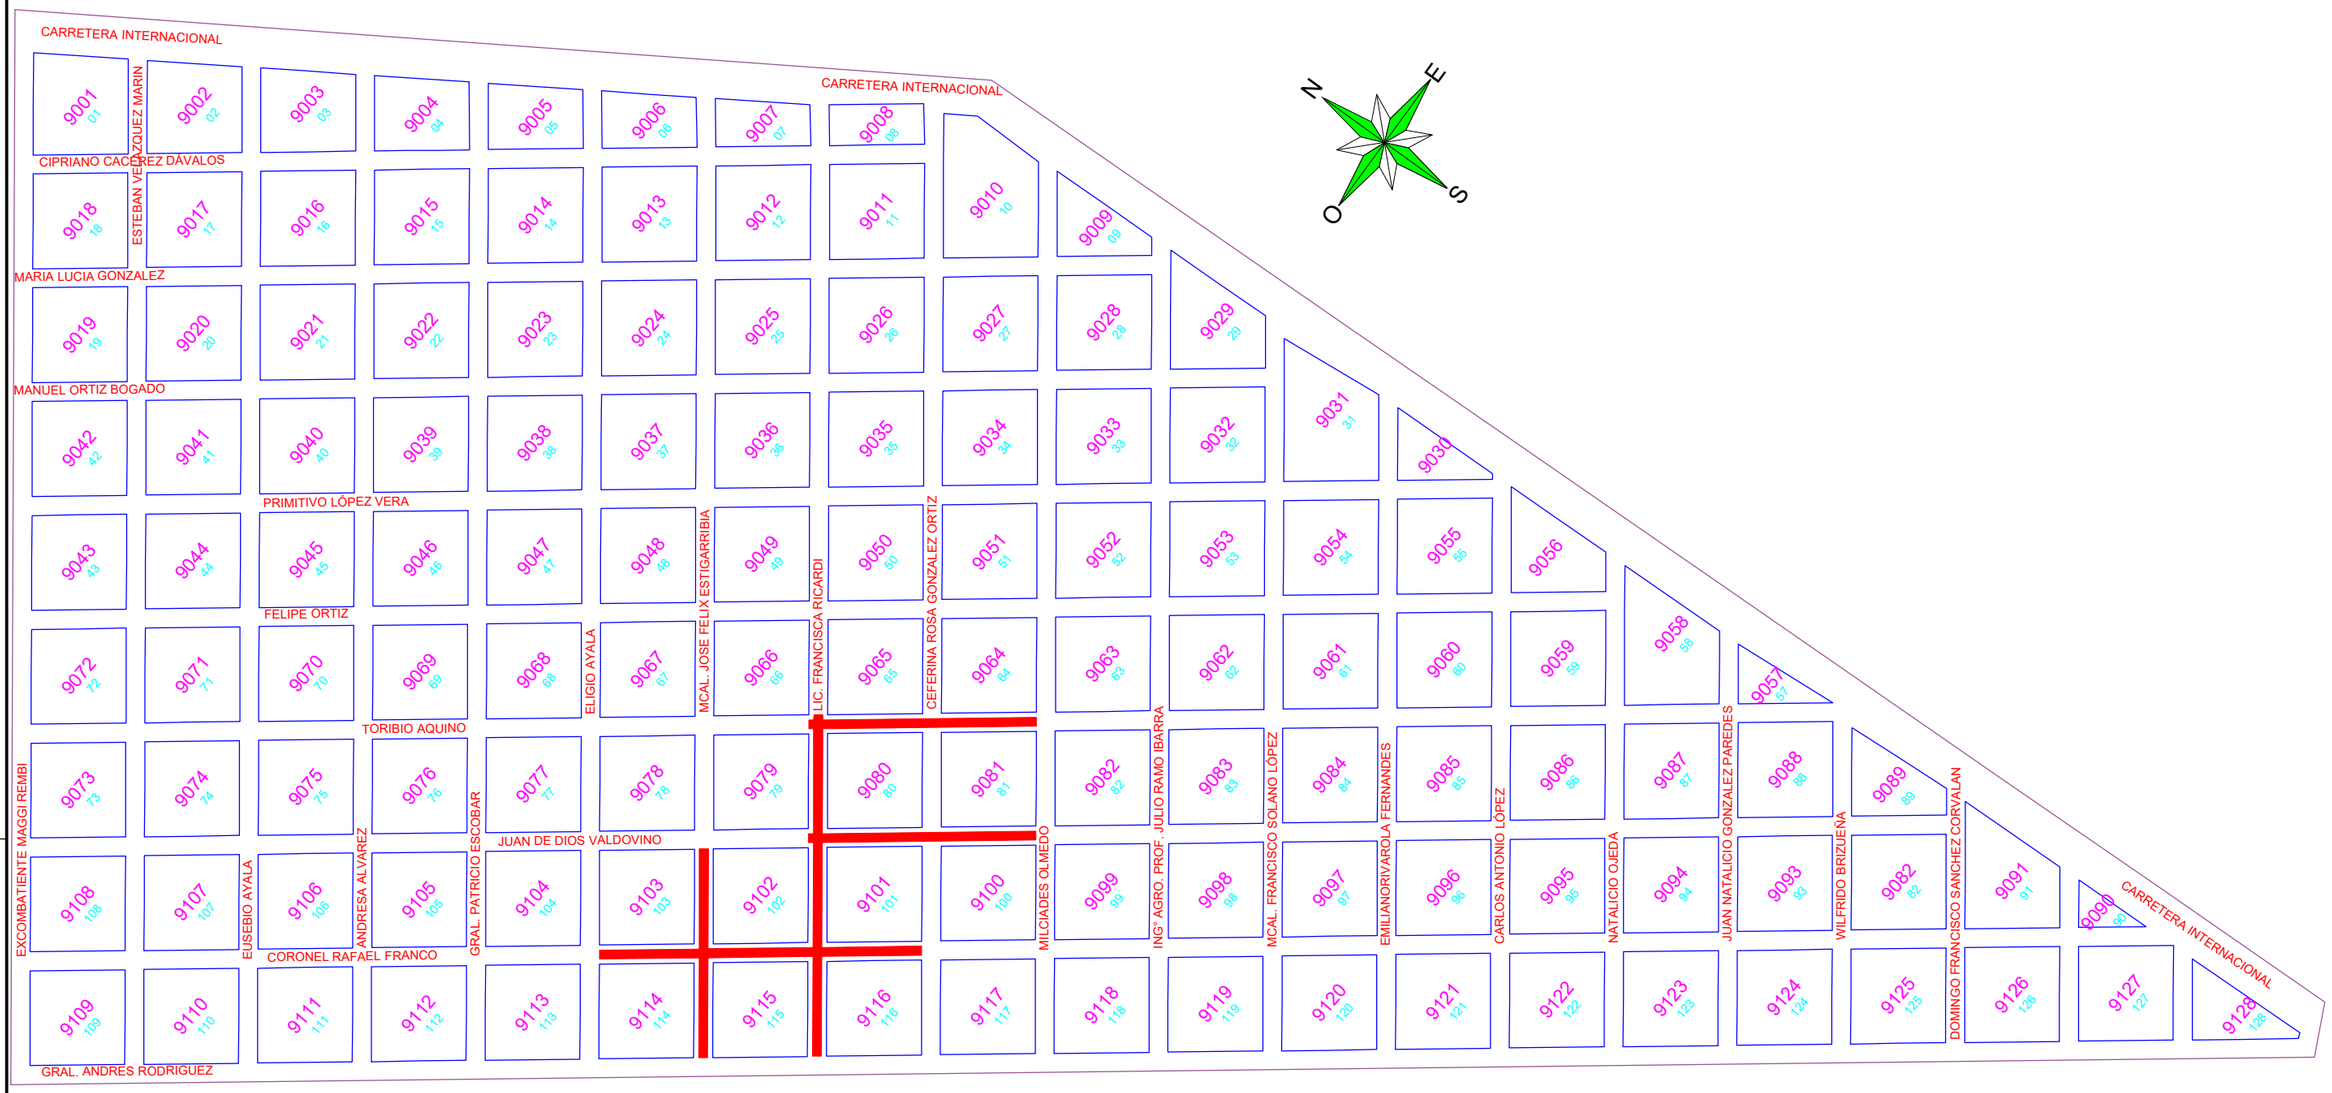

SUPERFICIE = 9.293,75 m2

Proyeto	**PROYECTO PARA ENRRIPIADO**
Propietario	MUNICIPALIDA DE ZANJA PYTÃ
Ubicacion	**DISTRITO DE SANJA PITÃ DPTO. DE AMAMBAY**

MUNICIPALIDAD DE ZANJA PYTÃ
"TRABAJANDO CON EL PUEBLO"

RAMÓN MANUEL VELÁLQUEZ MARÍN
2015 - 2020

Dibujo	
Escala	
Fecha	NOVIEMBRE DE 2017
Asunto	
Nº de lamina	01