MUNICIPALIDAD DE SANTA ROSA MISIONES

Construcción de Cancha Multiuso

Localidad SAN SOLANO

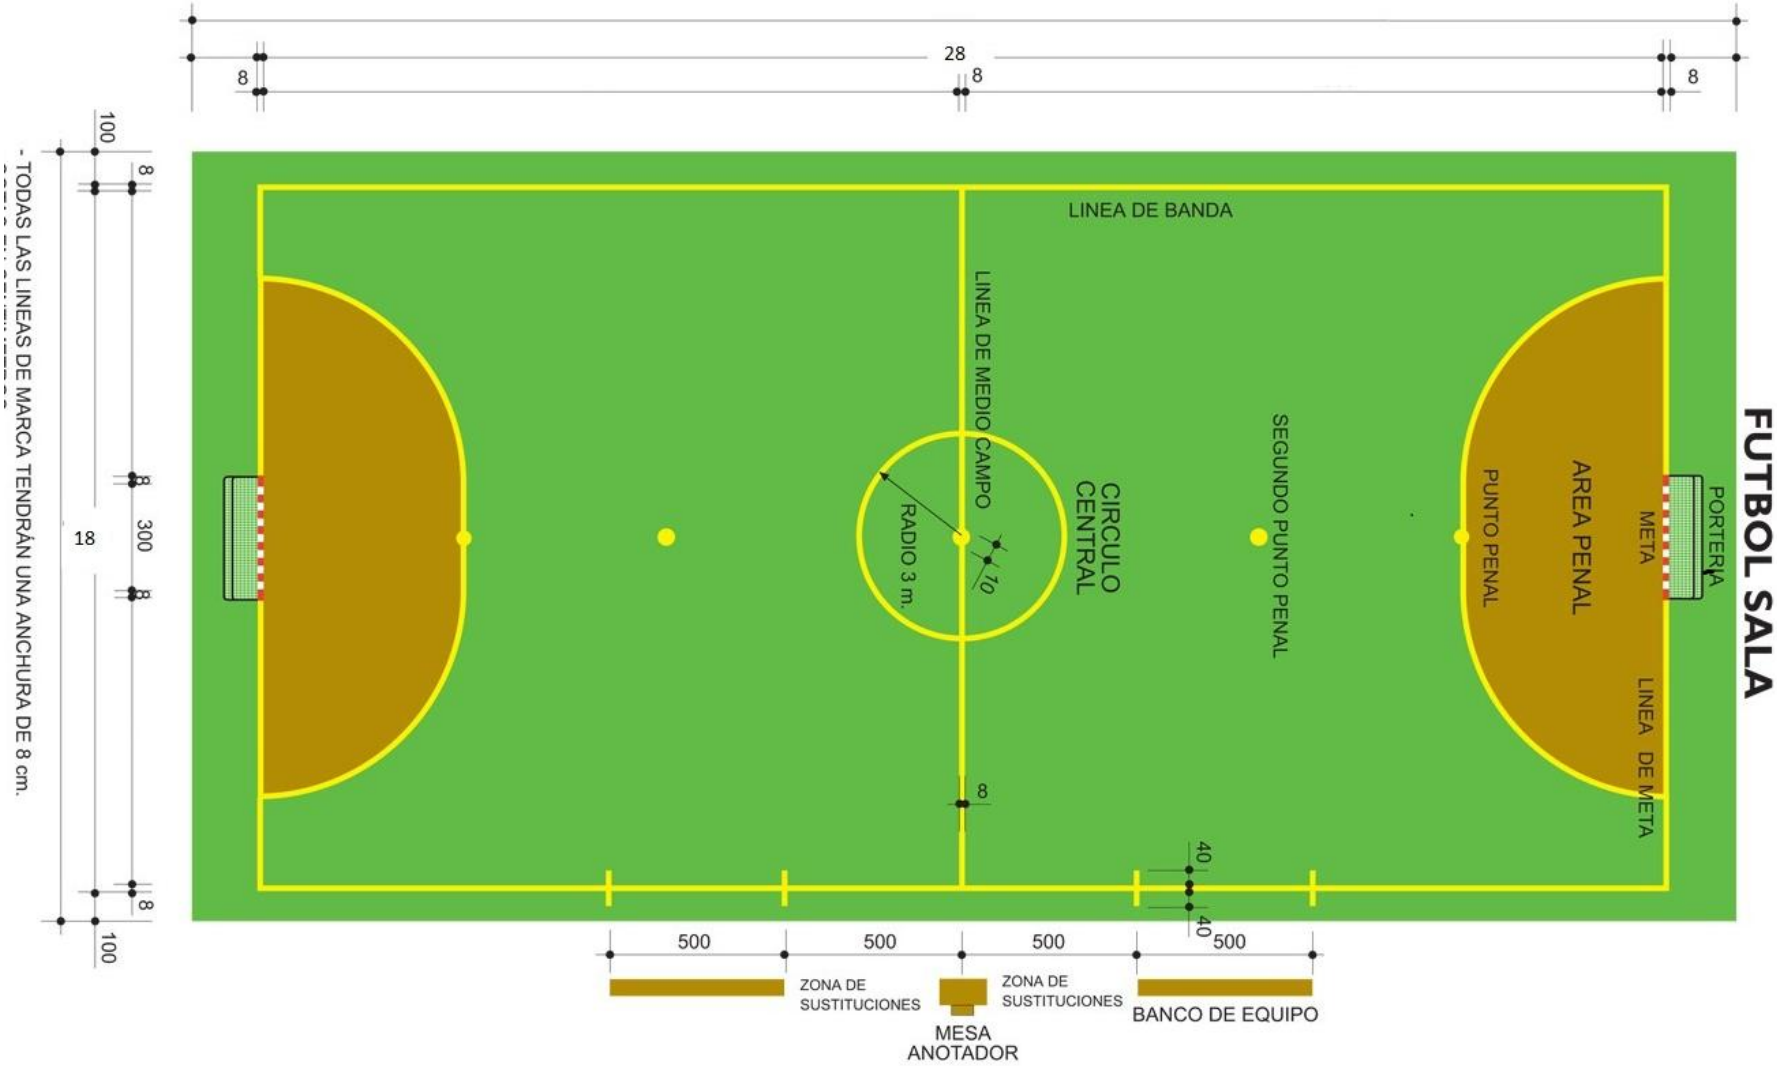

- TODAS LAS LINEAS DE MARCA TENDRÁN UNA ANCHURA DE 8 cm.