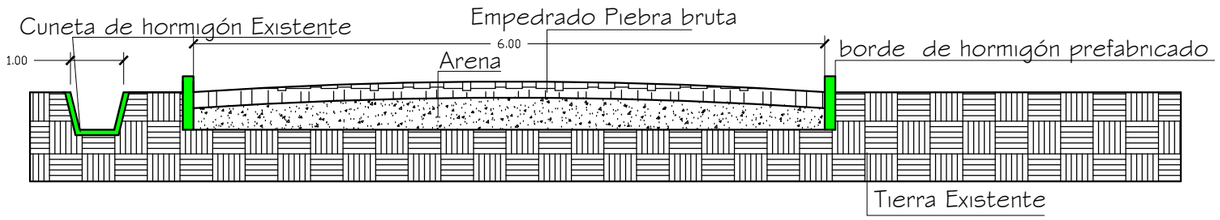

CORTE A-Á
Esc 1/50

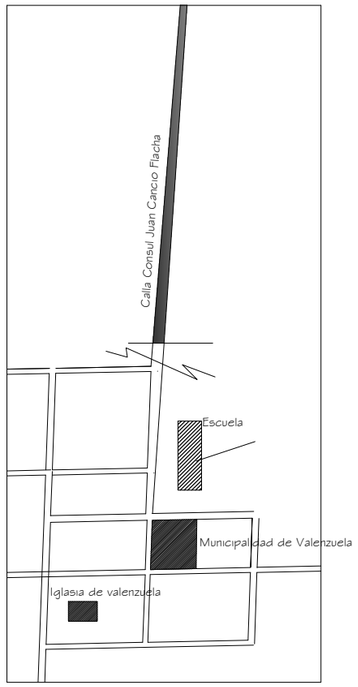

PLANTA DE UBICACION
Esc: 1/5000

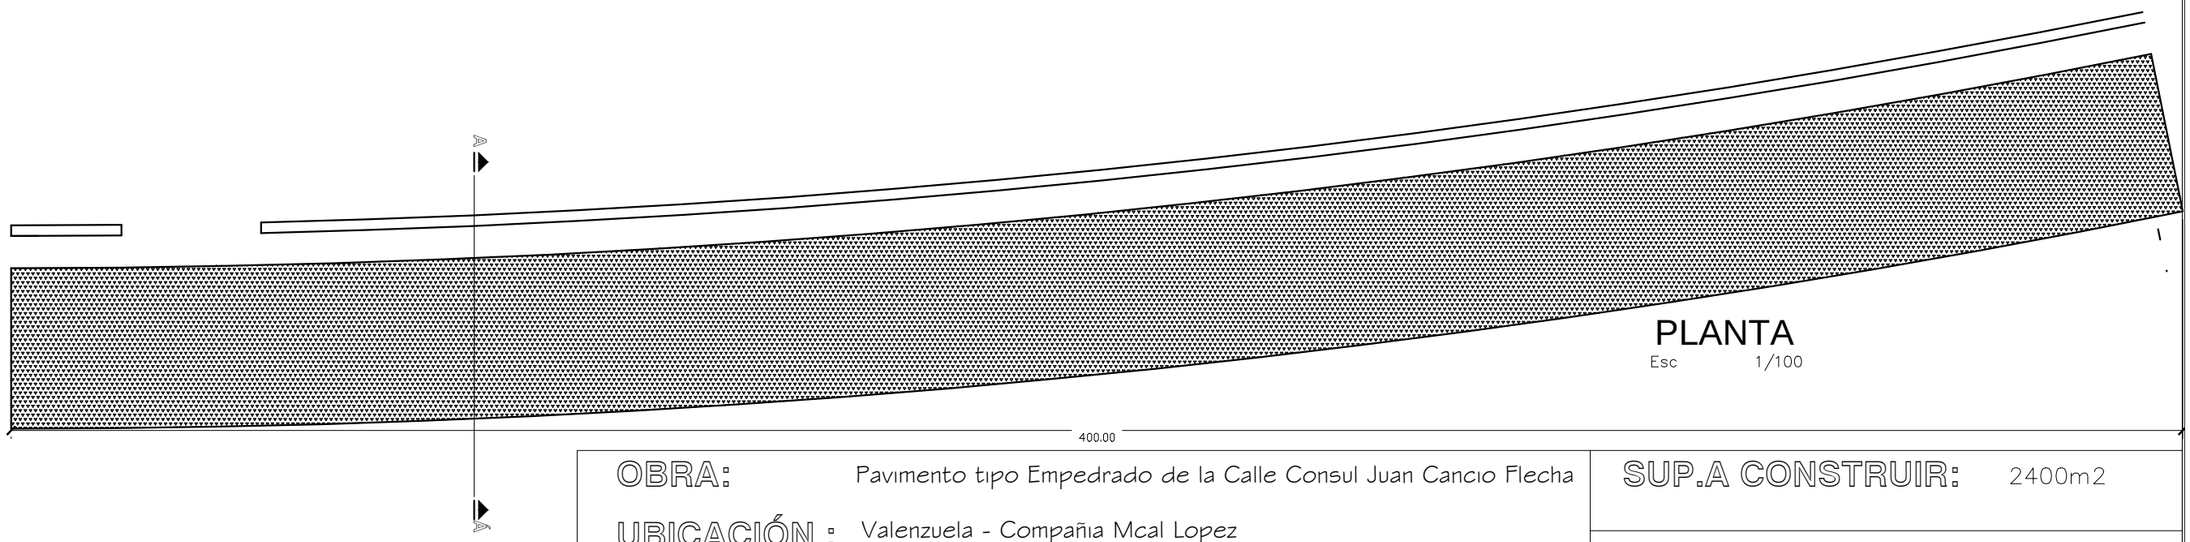

PLANTA
Esc 1/100

OBRA:	Pavimento tipo Empedrado de la Calle Consul Juan Cancio Flecha	SUP.A CONSTRUIR:	2400m2
UBICACIÓN :	Valenzuela - Compañia Mcal Lopez		
OBRA:	Municipalidad de Valenzuela		