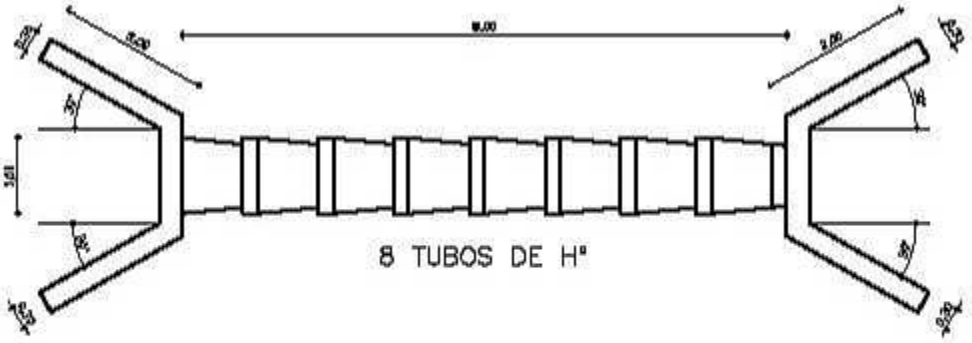

PLANTA ACOTADA ——— ESCALA : 1 / 75

LAMINA	1
PROPIETARIO:	Nº DE MARZO
UBICACIÓN:	Nº DE MARZO
OBRA:	PUENTE ALCANTARILLADO

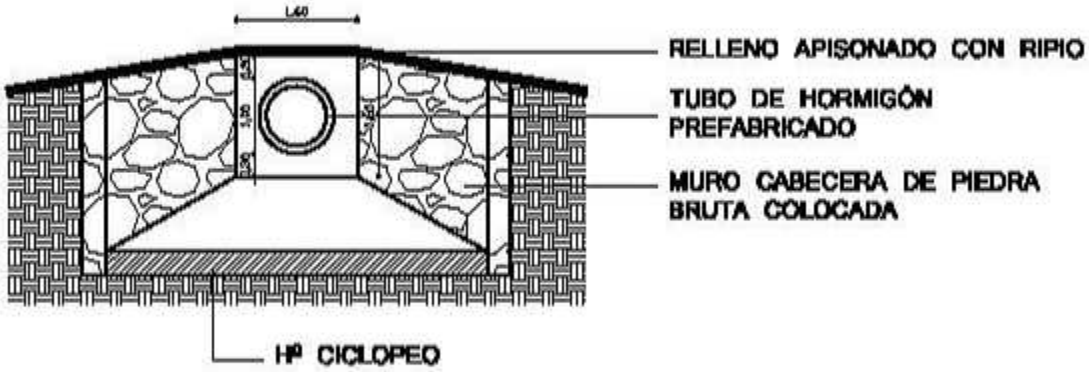

CORTE ——— ESCALA : 1 / 75

LAMINA	2
PROPIETARIO:	Nº DE MARZO
UBICACIÓN:	Nº DE MARZO
OBRA:	PUENTE ALCANTARILLADO