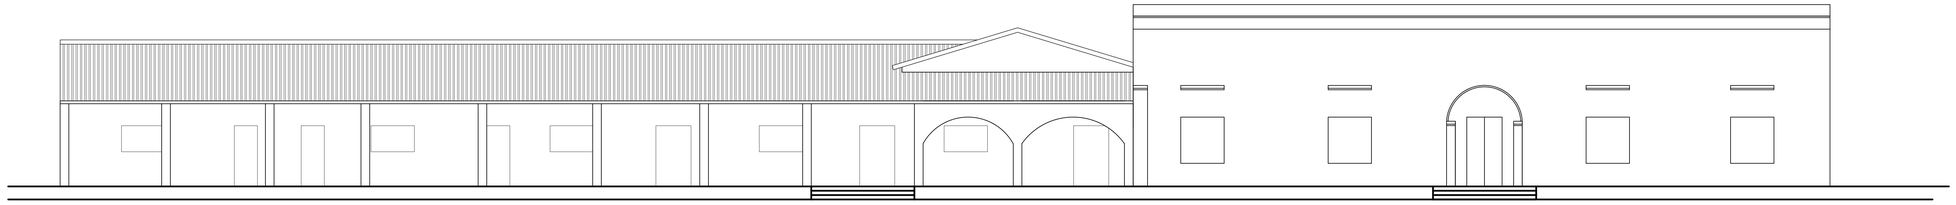

FACHADA FRONTAL

ESCALA: 1:75

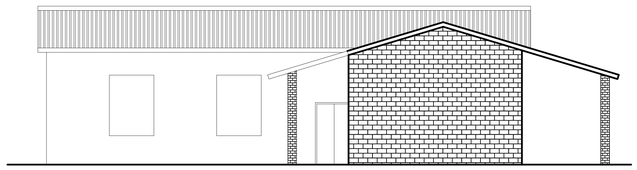

FACHADA LATERAL

ESCALA: 1:75

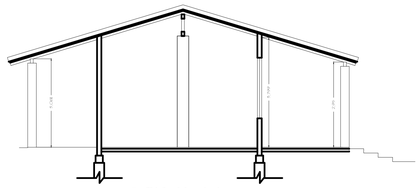

CORTE AA

ESCALA: 1:75

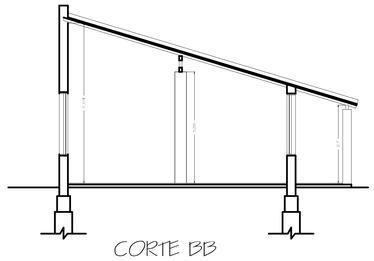

CORTE BB

ESCALA: 1:75

OBRA:	Reparacion - Escuela basica 155 Evarista Chamorro Ferretti
UBICACION:	Padre Boggio y Francisco Miranda Ybytymi Paraguay
PROPIETARIO:	Mec
DOMICILIO:	
PROFESIONAL:	Arq. Carlos Escobar Cl. Nº: 794936
DOMICILIO:	General Caballero 180 A San Lorenzo Paraguay
SUP. DE TERRENO:	SUP. CONSTRUIDA:
CTA. CTE. CTRAL.:	
PROPIETARIO	PROFESIONAL

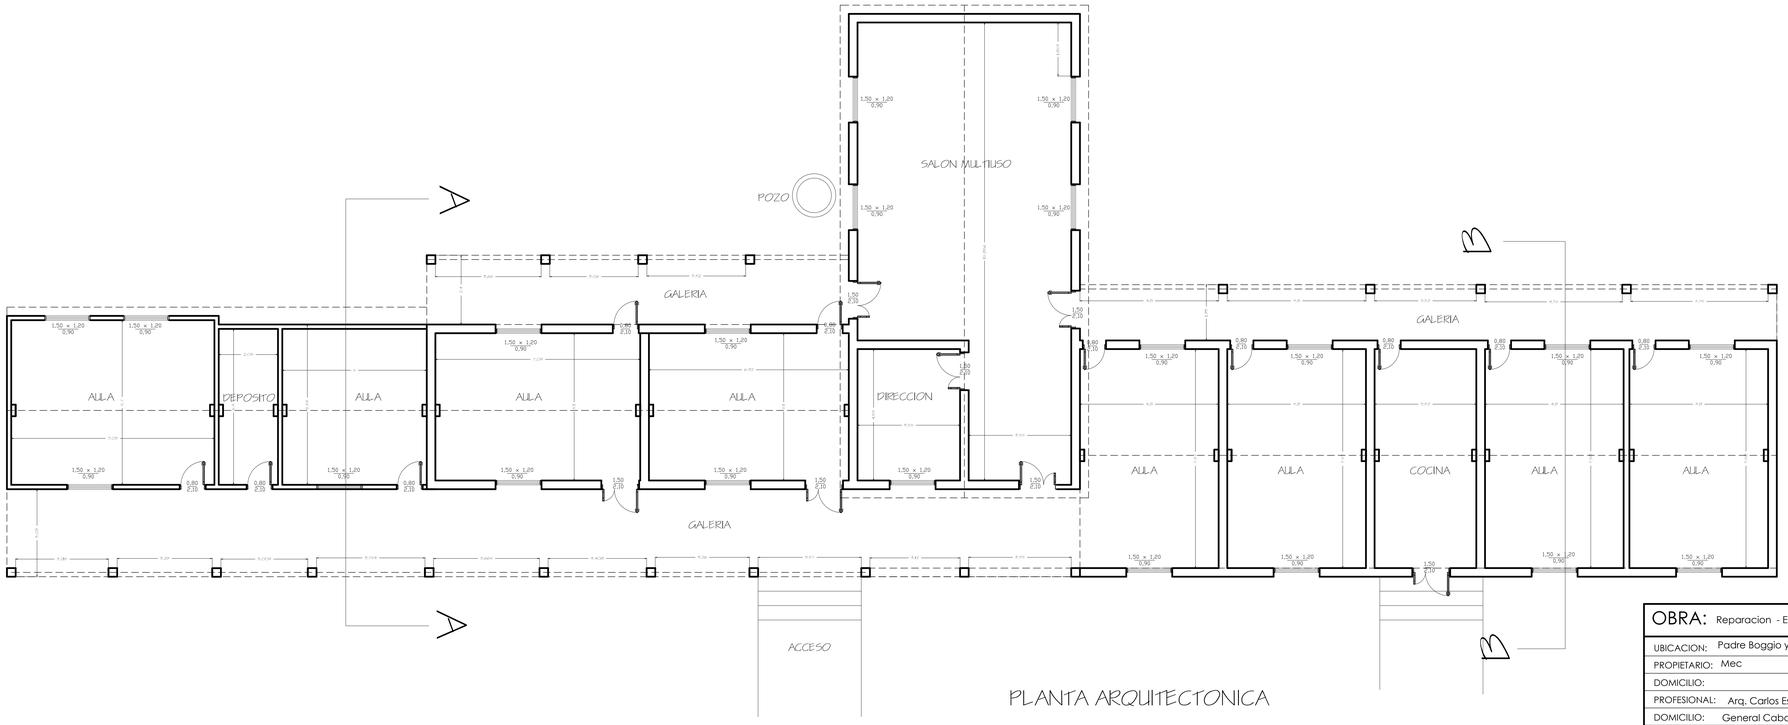

PLANTA ARQUITECTONICA

ESCALA: 1:75

OBRA:	Reparacion - Escuela basica 155 Evarista Chamorro Ferretti
UBICACION:	Padre Boggio y Francisco Miranda Ybytymi Paraguay
PROPIETARIO:	Mec
DOMICILIO:	
PROFESIONAL:	Arq. Carlos Escobar Cl. Nº: 794936
DOMICILIO:	General Caballero 180 A San Lorenzo Paraguay
SUP. DE TERRENO:	SUP. CONSTRUIDA:
CTA. CTE. CTRAL.:	
PROPIETARIO	PROFESIONAL