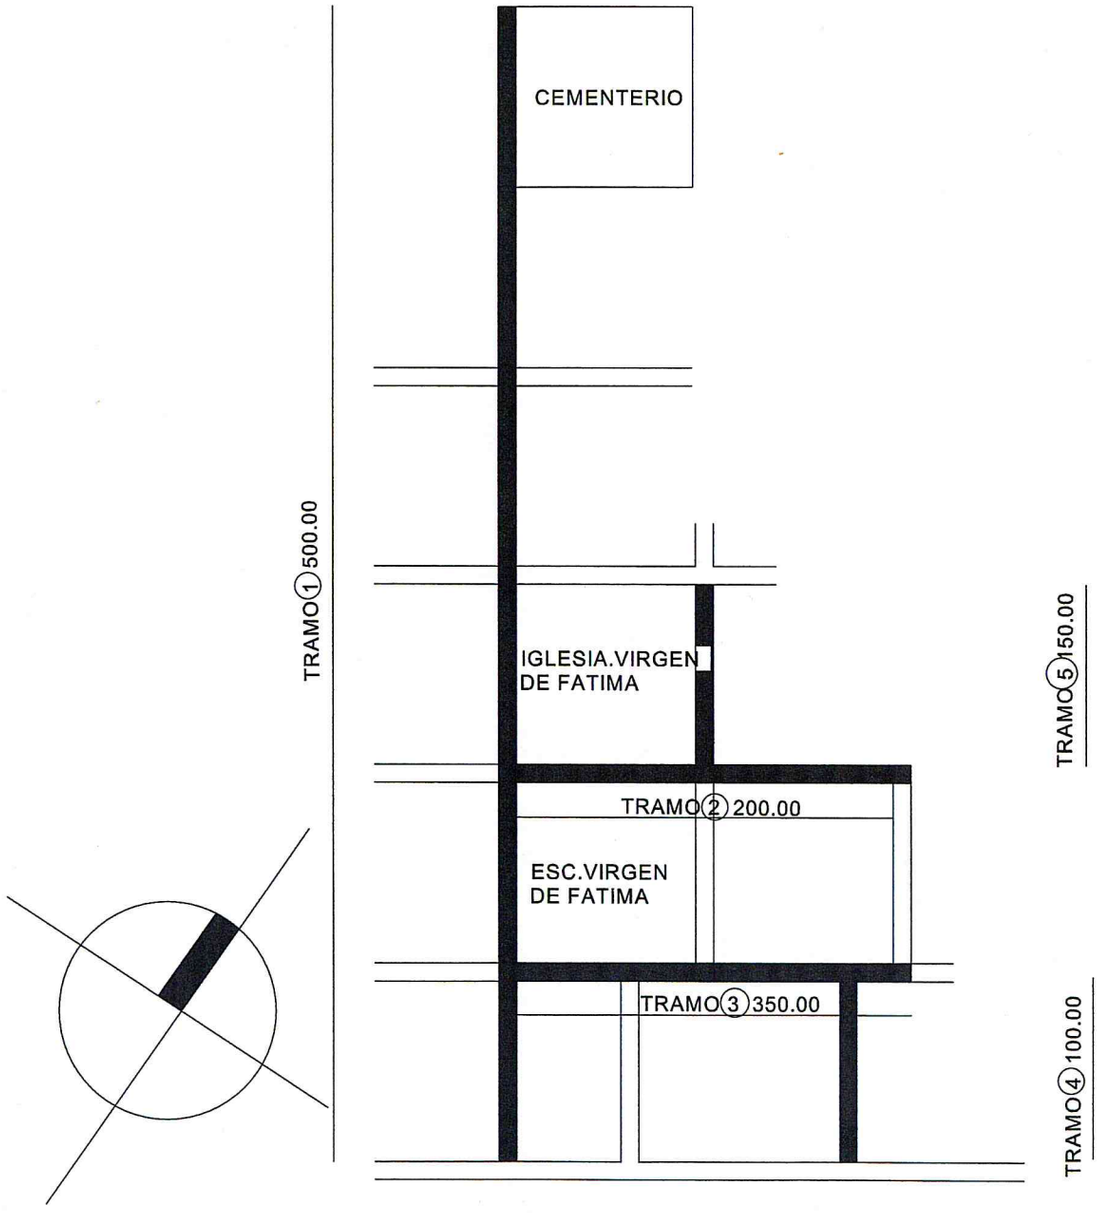

PROYECTO: ENRIPIADO

TRAMO 1 LONG.500 MTS.
TRAMO 2 LONG.200 MTS.
TRAMO 3 LONG.350 MTS.
TRAMO 4 LONG.100 MTS.
TRAMO 5 LONG.150 MTS.

PROYECTO: ENRIPIADO
UBICACION: CARPA CUE-DIST.SAN JOAQUIN

ABDÓN R. CÁCERES S.
ARQUITECTO

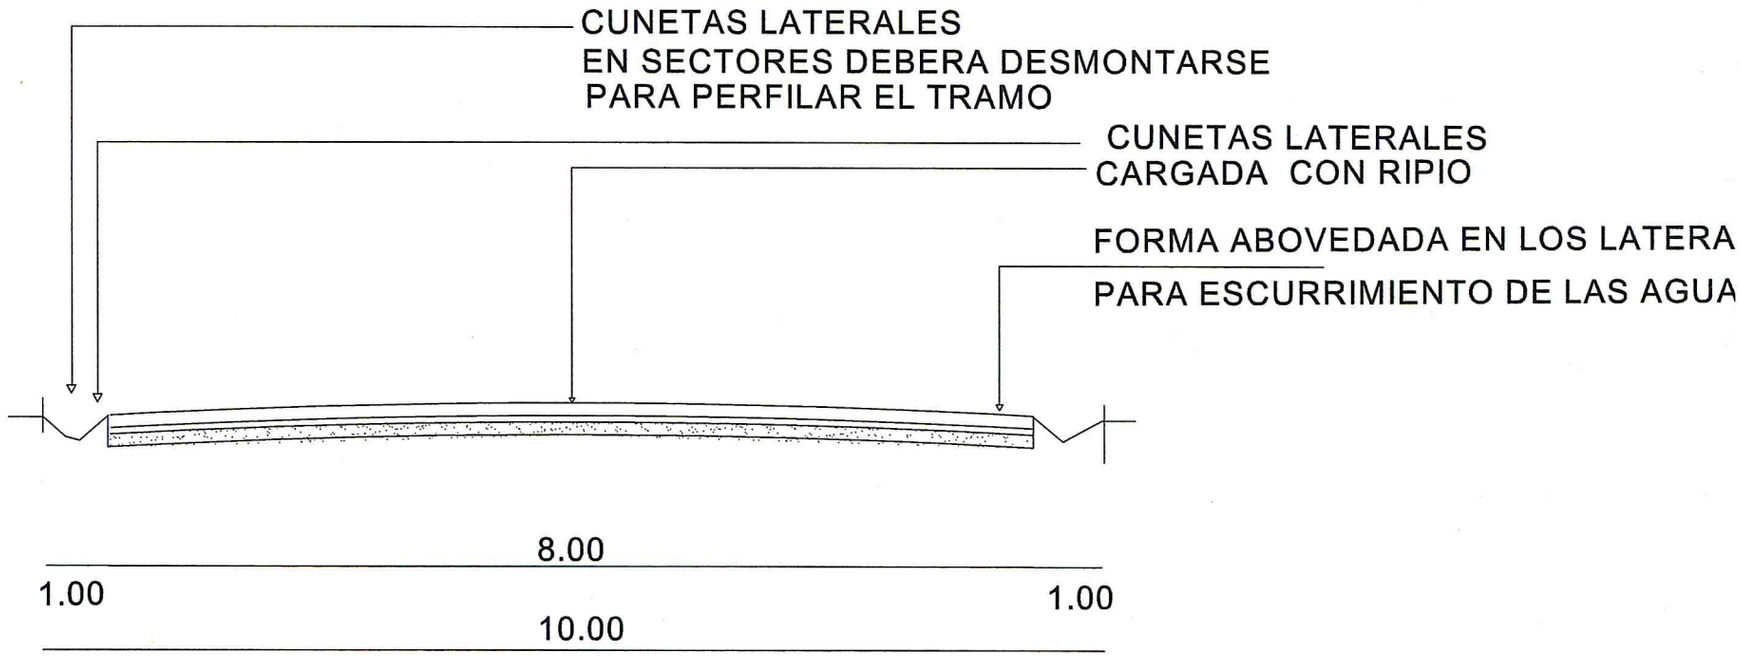

PROYECTO: ENRIPIADO CARPA CUE
UBICACION: SAN JOAQUIN -DPTO.CAAGUAZU

ABDÓN R. CÁCERES S.
ARQUITECTO