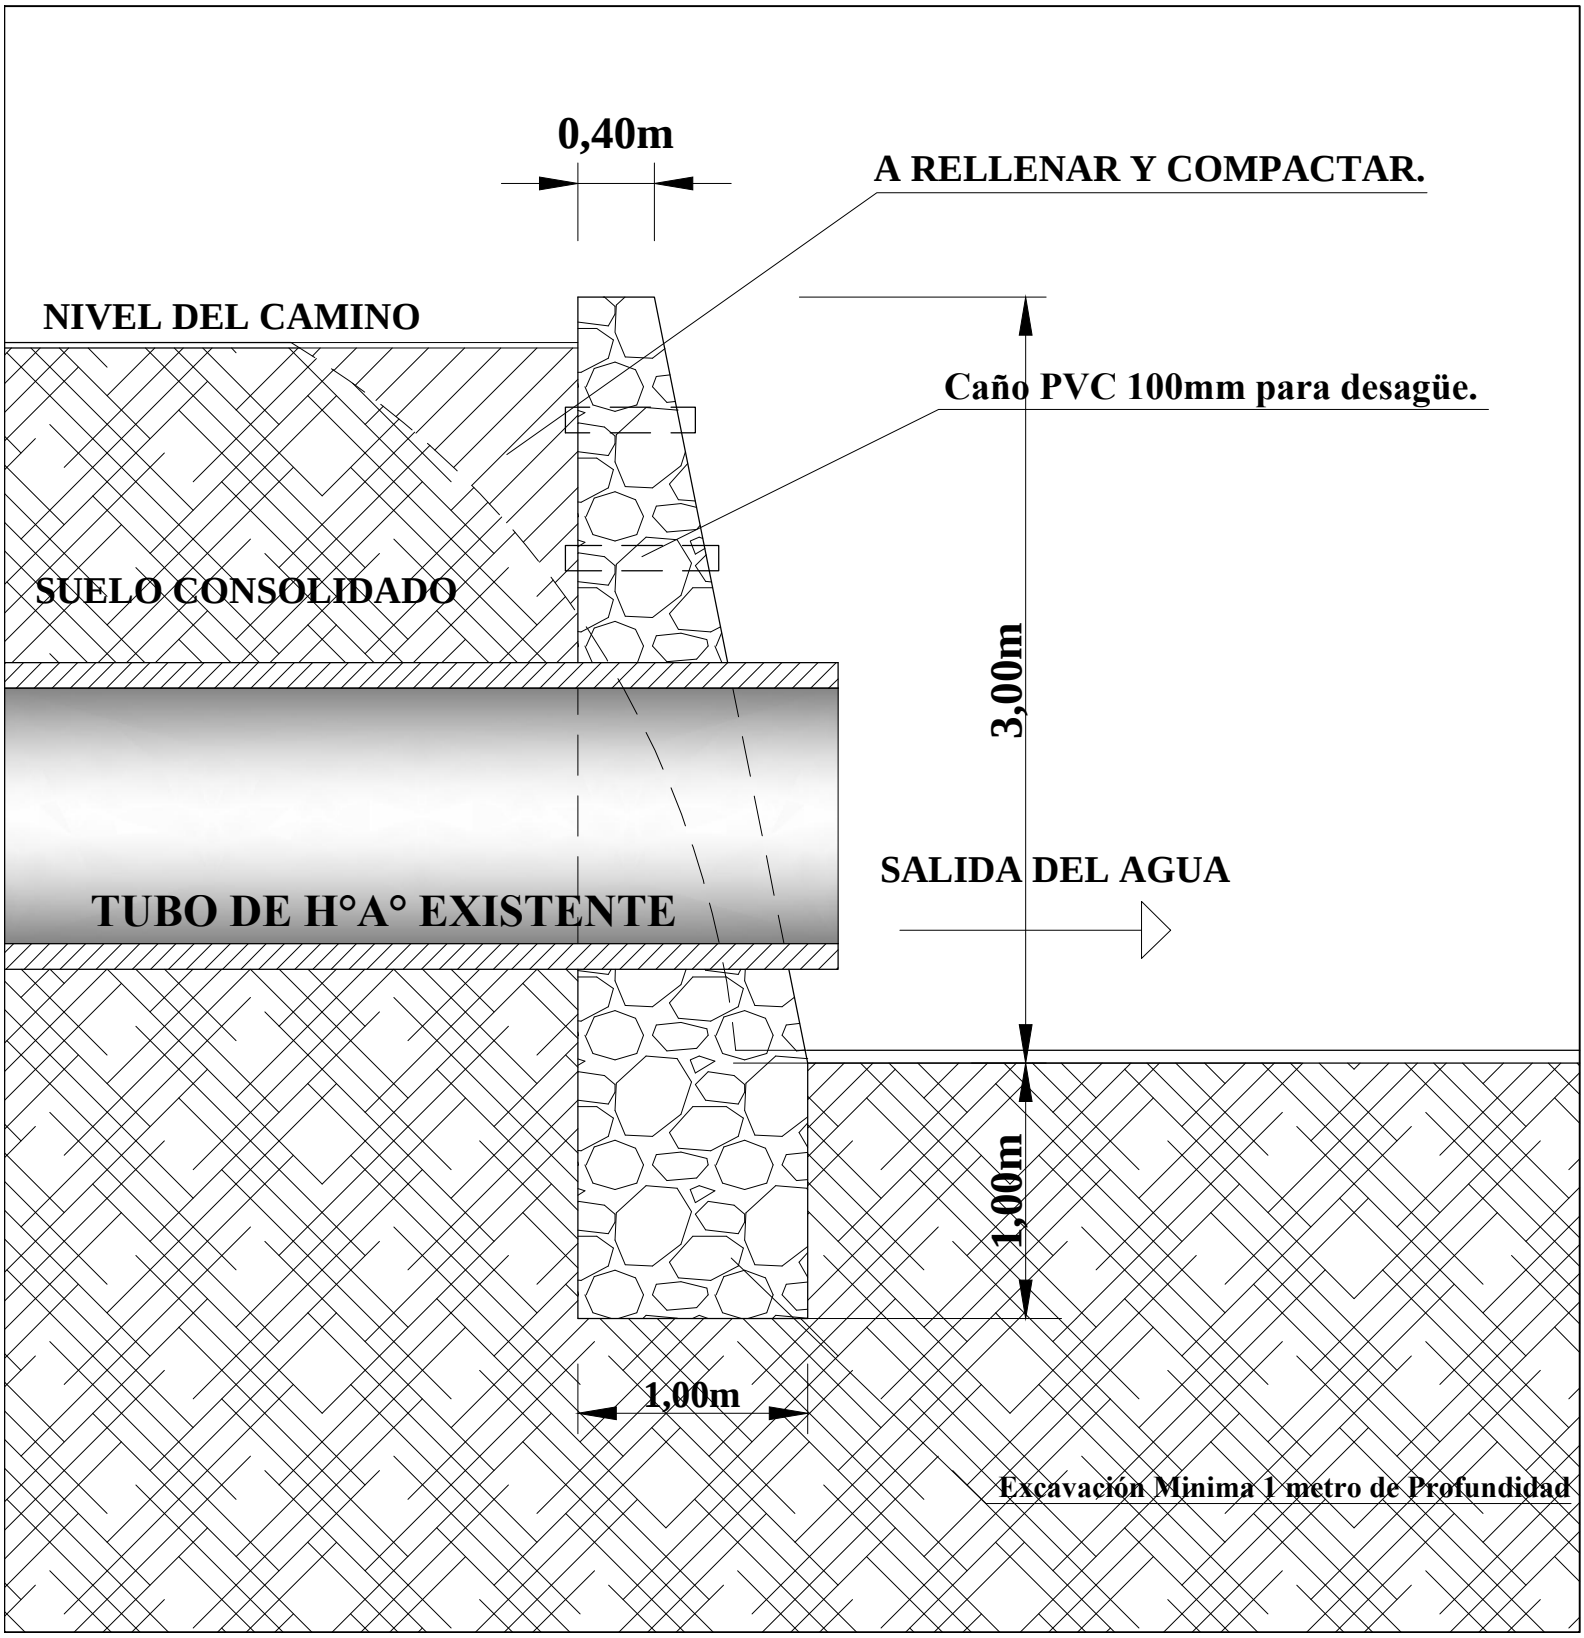
0,40m
A RELLENAR Y COMPACTAR.
NIVEL DEL CAMINO
Caño PVC 100mm para desagüe.
SUELO CONSOLIDADO
3,00m
SALIDA DEL AGUA
TUBO DE H°A° EXISTENTE
1,00m
1,00m
Excavación Minima 1 metro de Profundidad