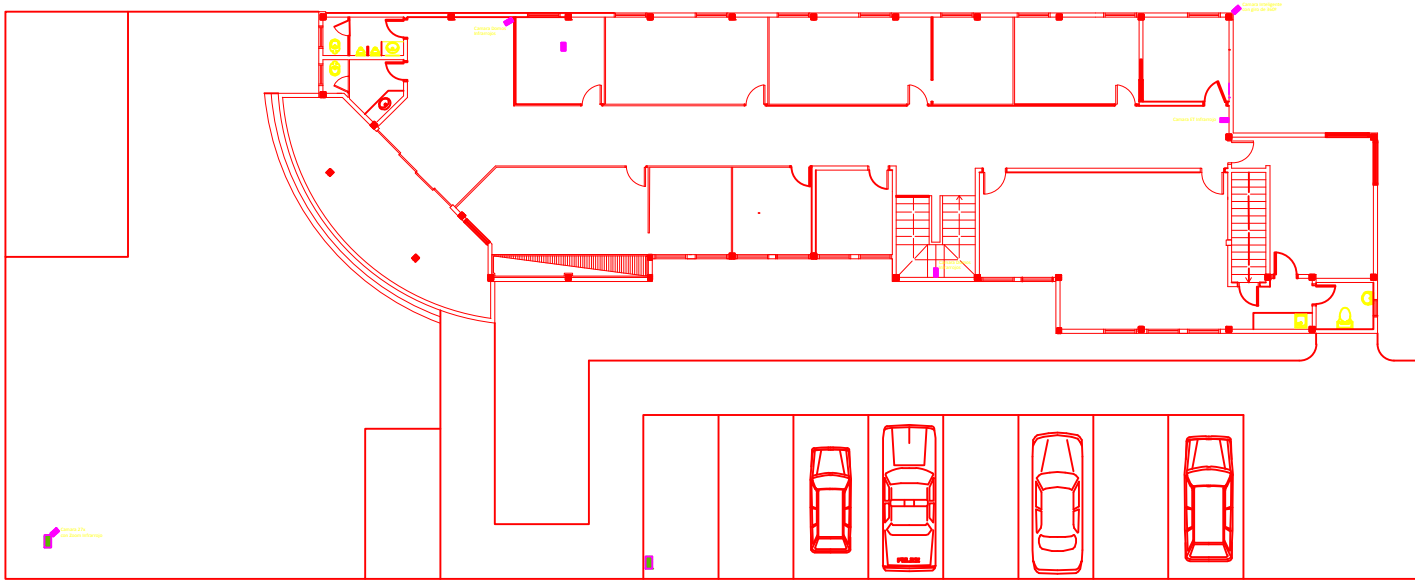

Planta Alta Sistema de Seguridad 1:50