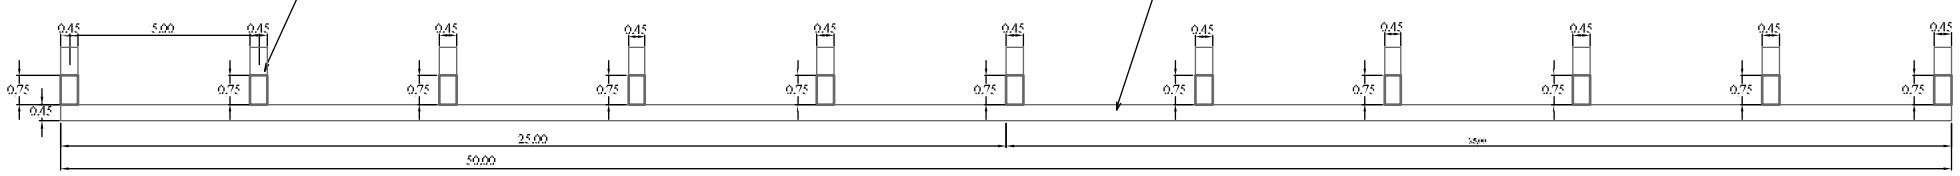

Pianta ___ Esc. 1/200

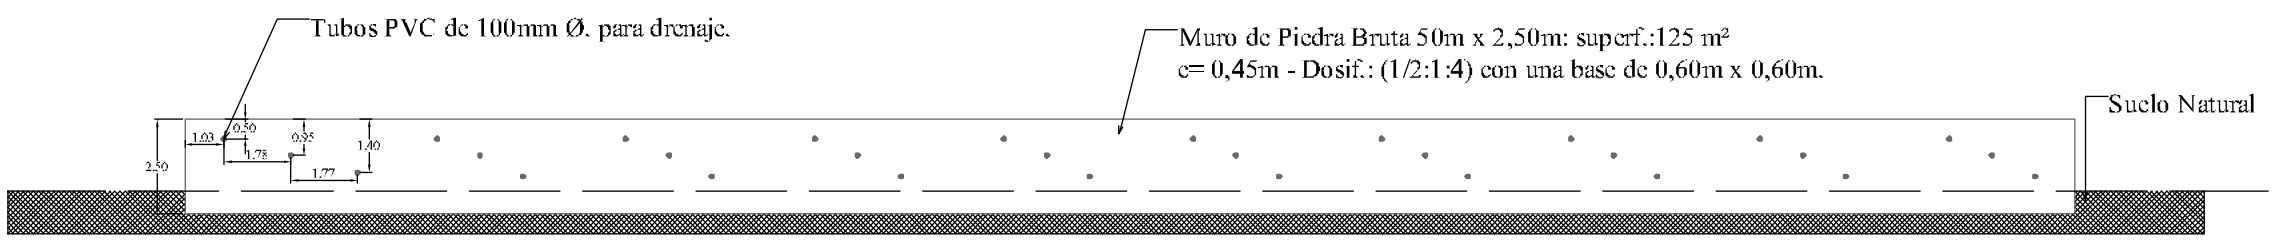

Vista ___ Esc. 1/200

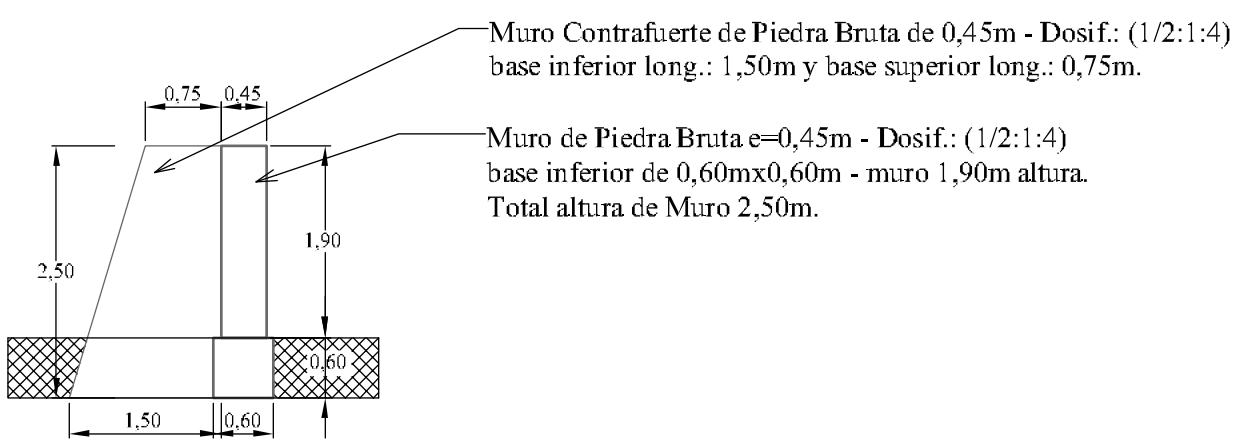

Corte ___ Esc. 1/75

OBRA:
Construcción de Muro de Piedra Bruta con muros contrafuertes cada 5m.

Ubicación:
Calle Gral. Marcial Samaniego Tramo Puerto

Municipalidad de Bella Vista
Dirección de Obras y Servicios