CUADRA MODELO DE VEREDA

Escala 1:500

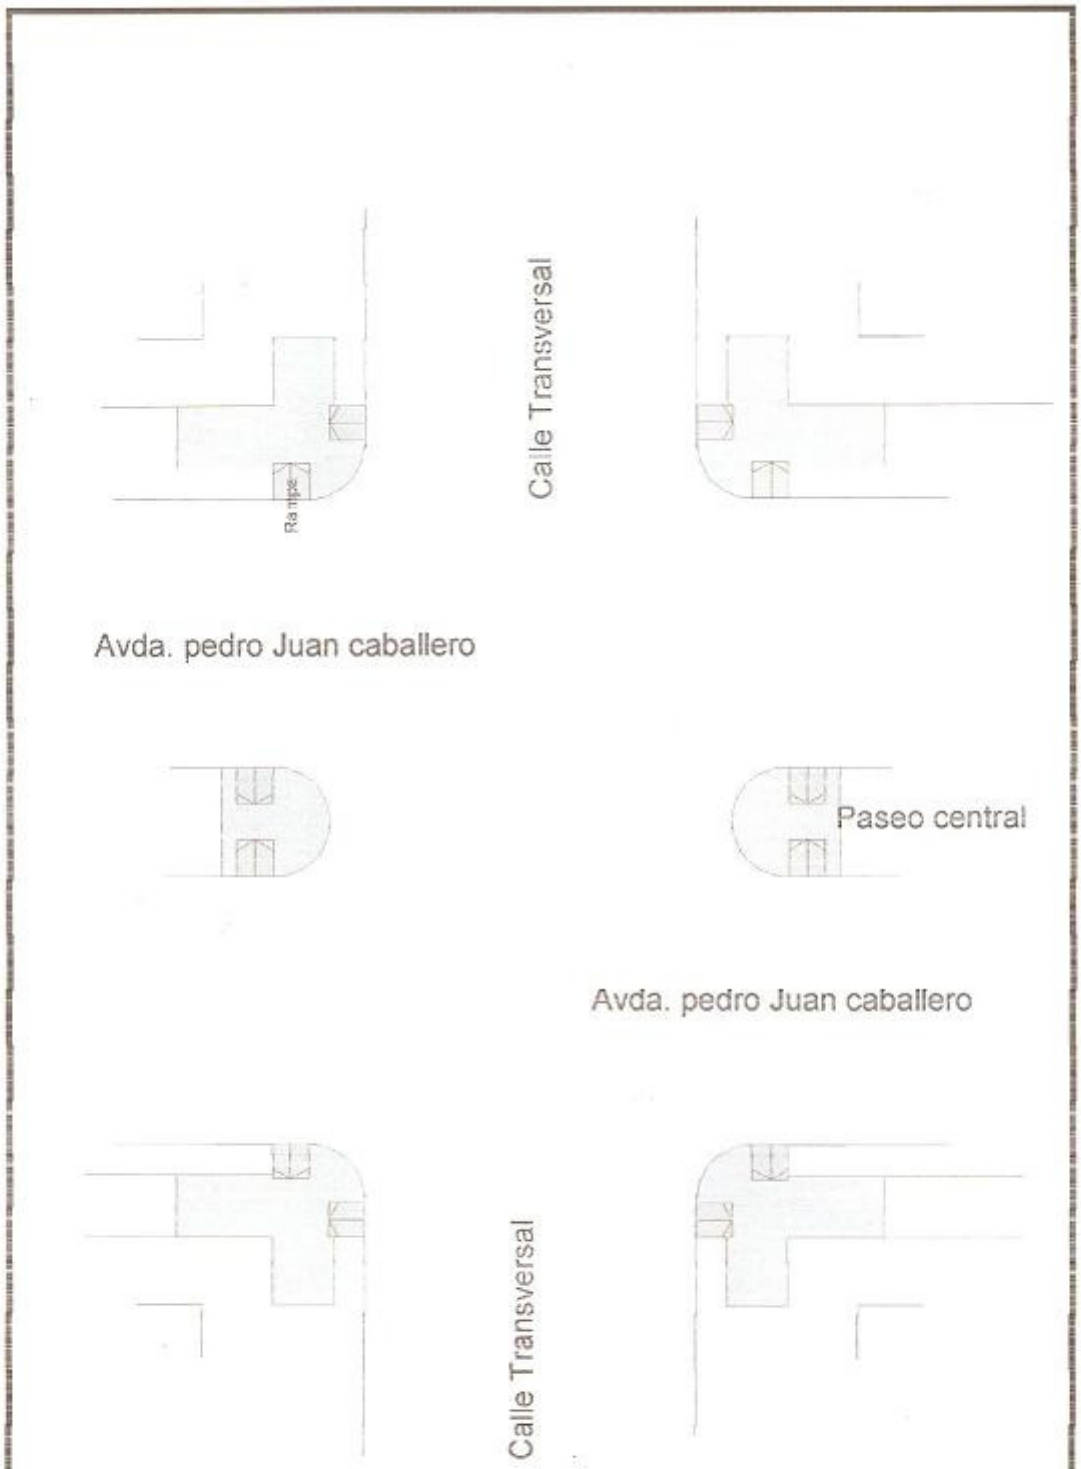

ESQUEMA BOCACALLES