DETALLES CONSTRUCTIVOS

CORTE TRANSVERSAL DEL PAVIMENTO AMBAS CALZADAS

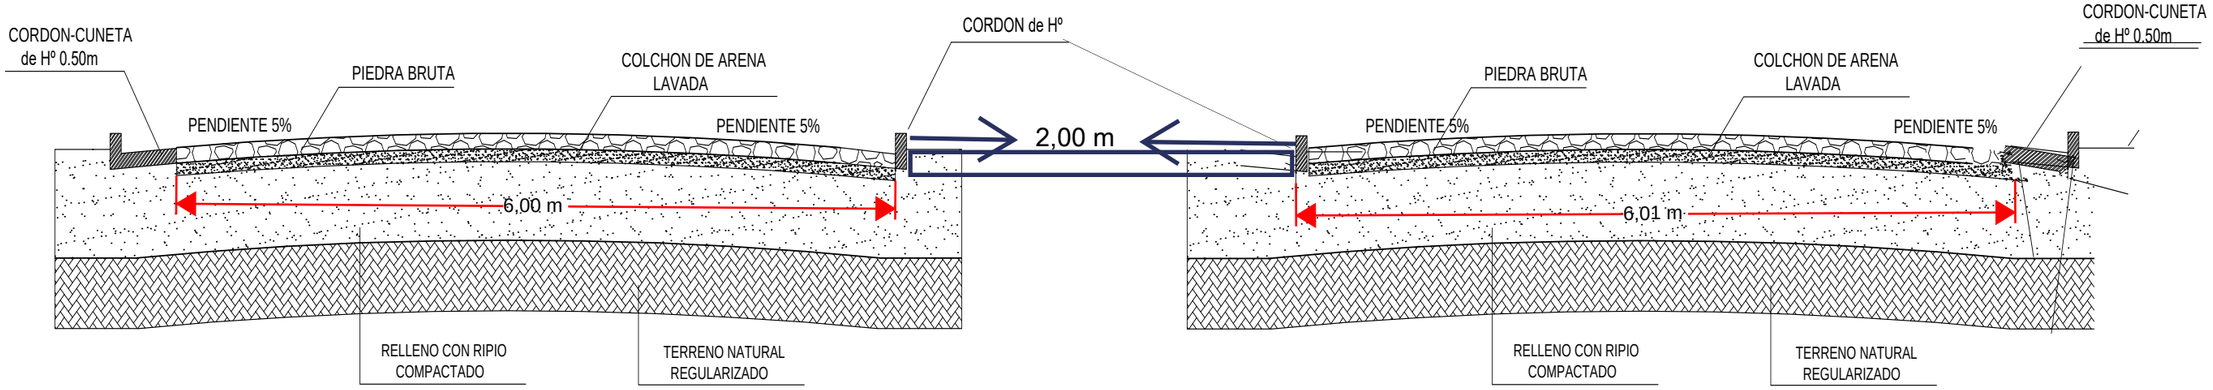

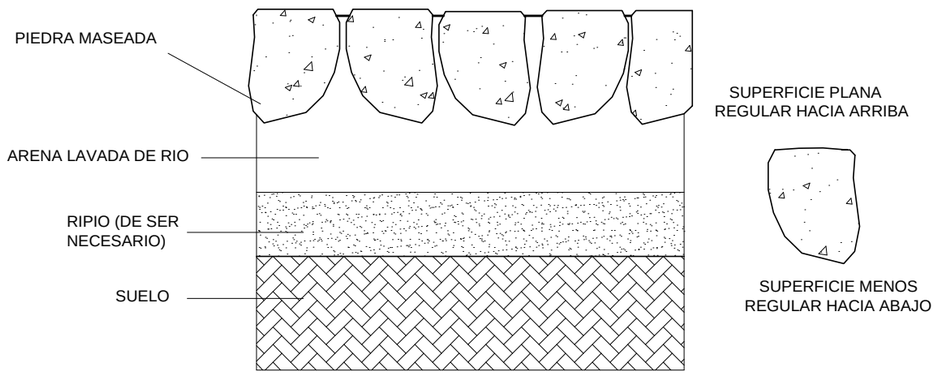

Corte transversal de Baden de H°

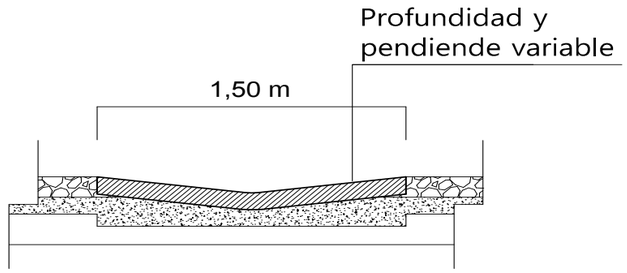

GOBERNACION DE SAN PEDRO
Segundo Departamento
Secretaría de Obras Públicas

Néstor Ramírez
Secretario Obras Públicas
Gobernación San Pedro

Arq. Cintia M. Encina
Reg. MOPC Nº 2006

GOBIERNO DEPARTAMENTAL DE SAN PEDRO	
OBRA: PAVIMENTACIÓN TIPO EMPEDRADO CON CORDÓN–CUNETA Y BADÉN	
UBICACION: AVDA. 25 DE OCTUBRE Y CURUPA´YTY DISTRITO DE GRAL E. AQUINO - ACCESO AL I.F.D.	
SUPERFICIE A CONSTRUIR: 4320 m2.	