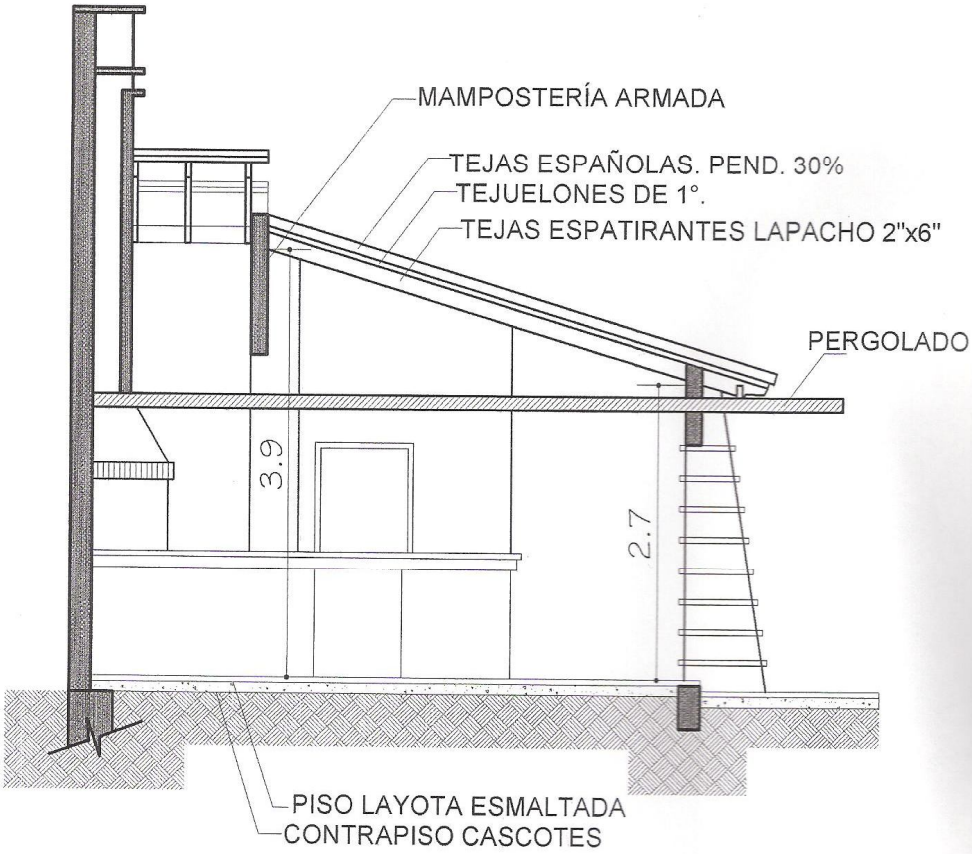

CORTE B - B'
Escala: 1/50

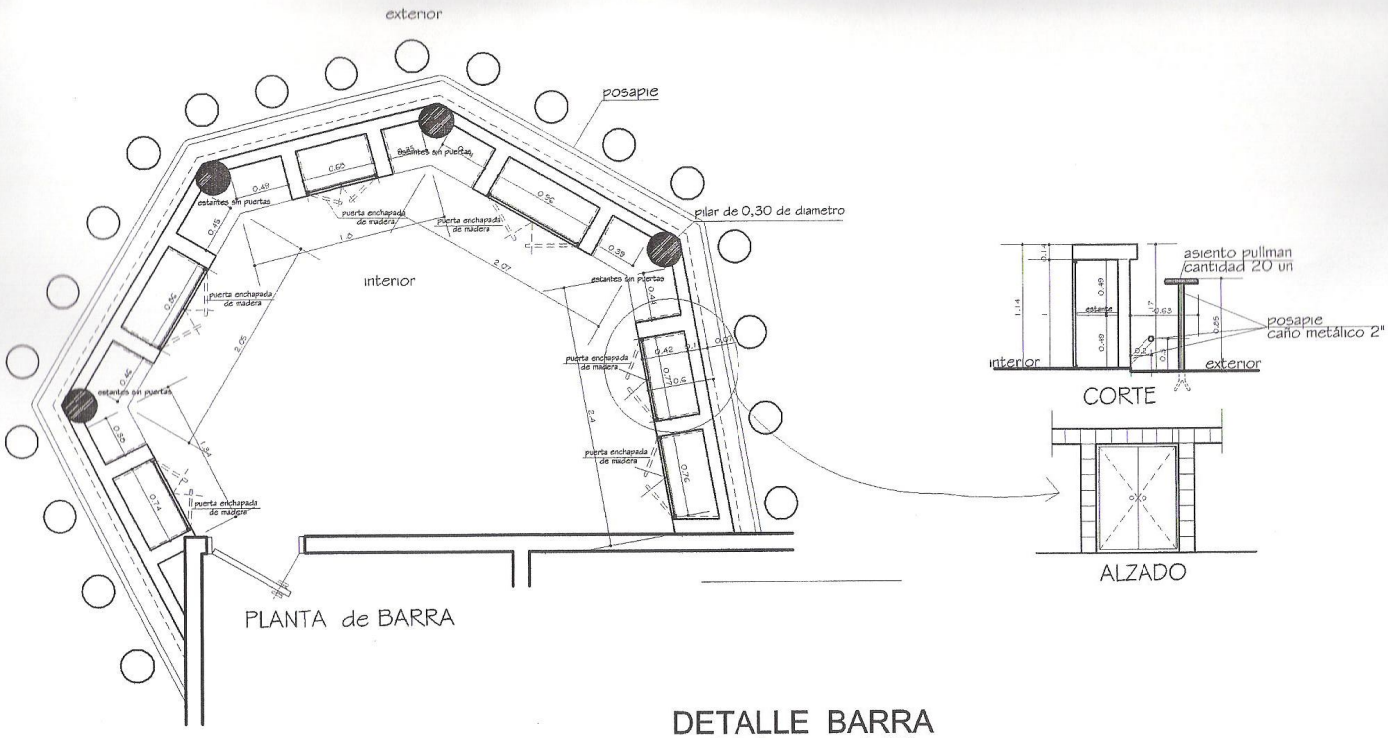

DETALLE BARRA
ESC_____1:20

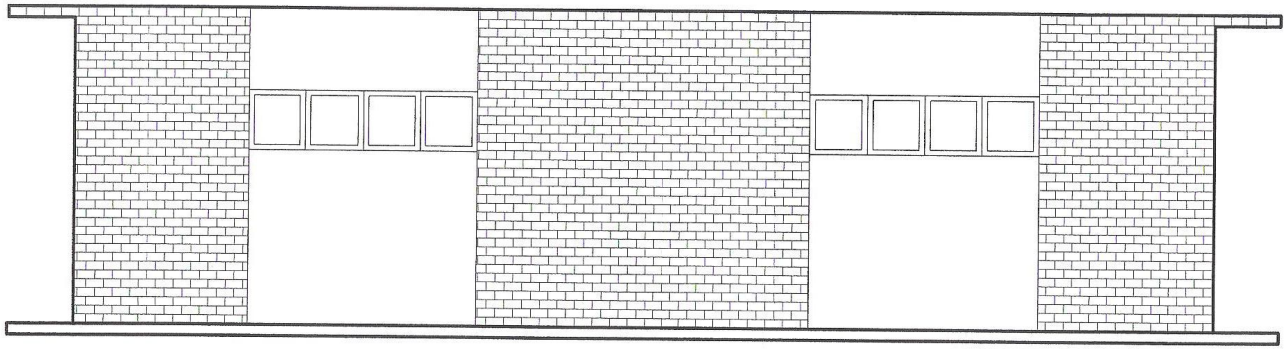

FACHADA BAÑOS
Escala: 1/50

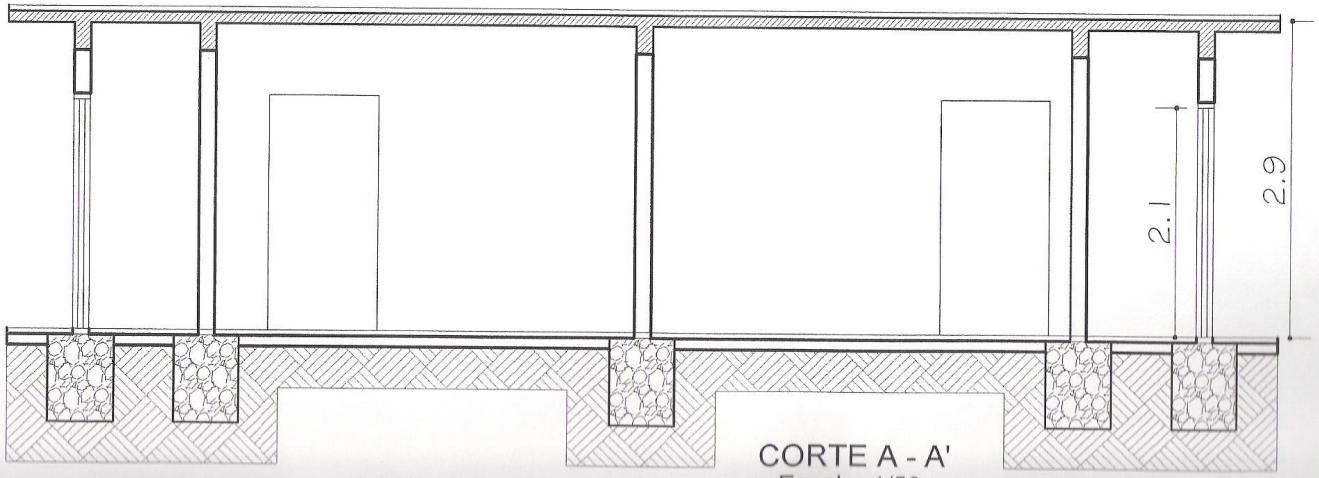

CORTE A - A'
Escala: 1/50

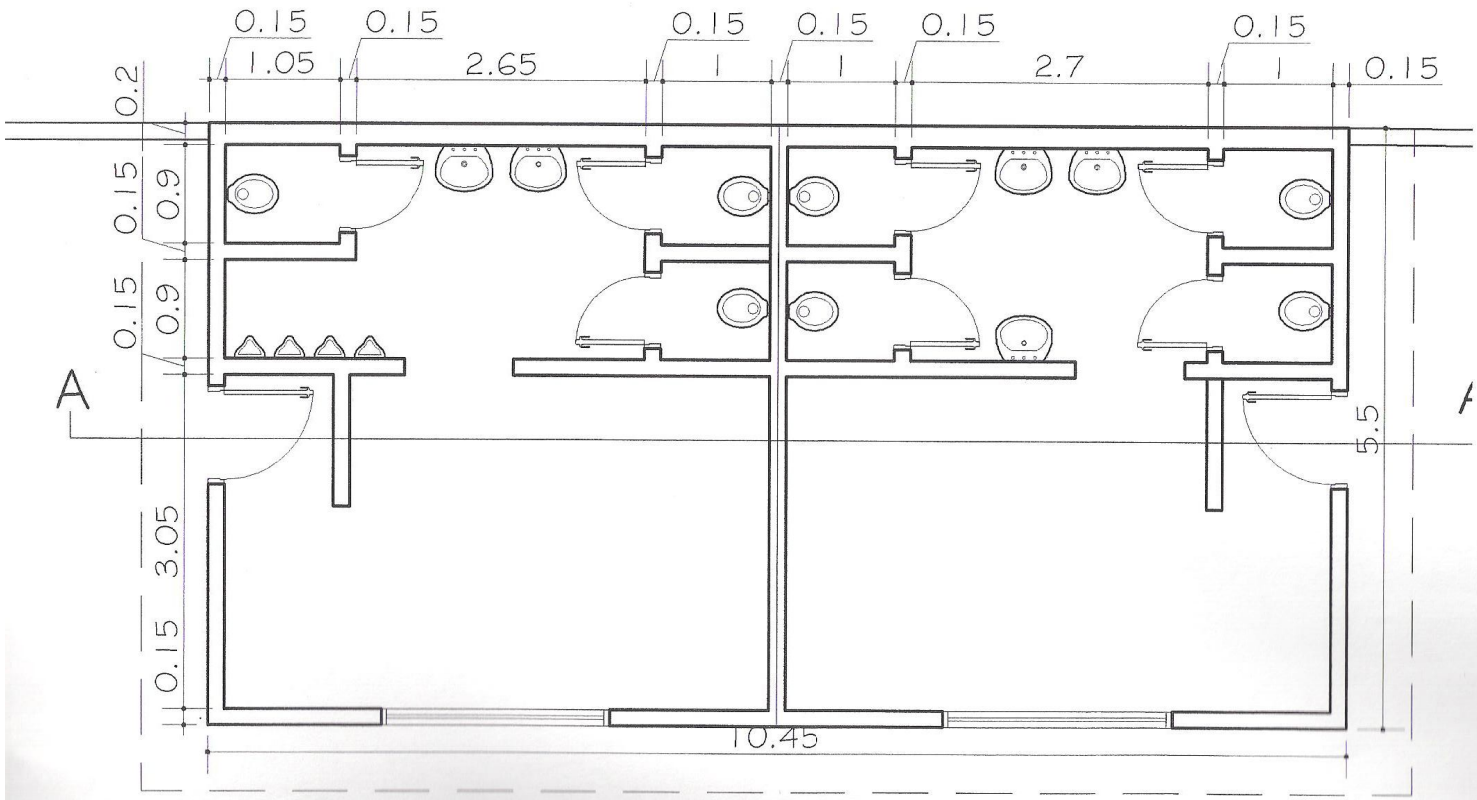

PLANTA BAÑOS
Escala: 1/50

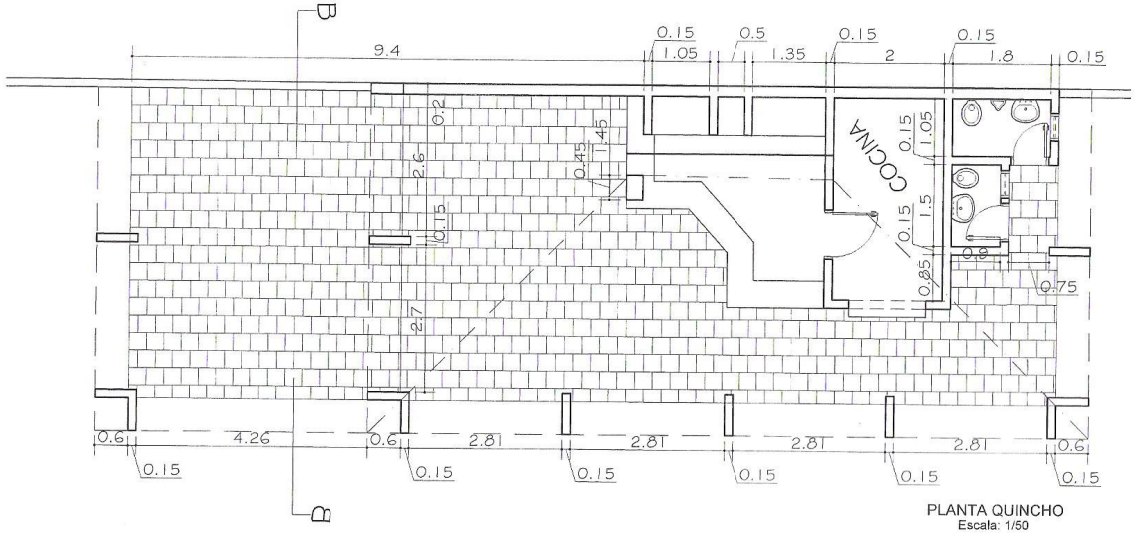

PLANTA QUINCHO
Escala: 1/50

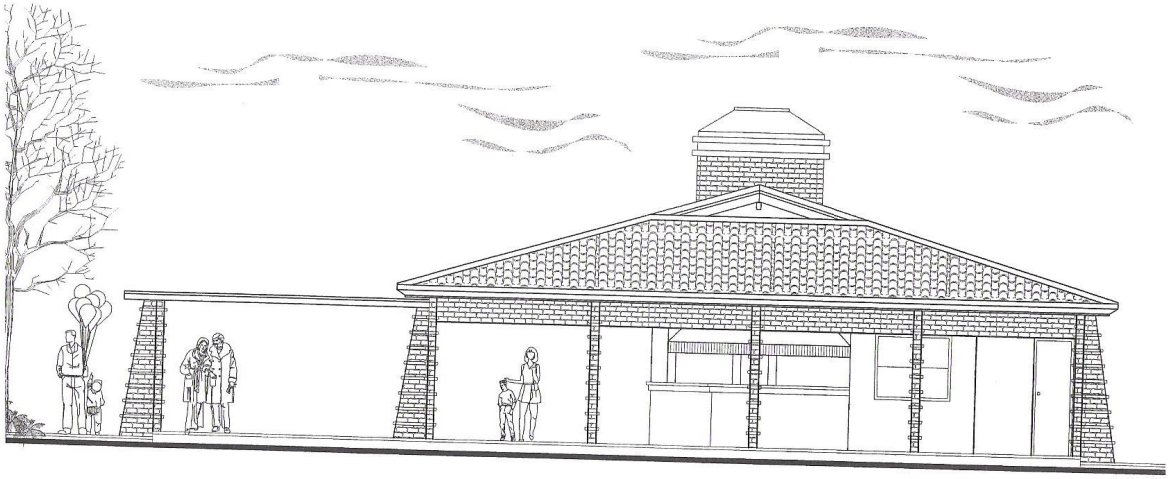

FACHADA QUINCHO
Escala: 1/50