MONTAJE : 2 PD 100 KVA
AMPLI : RED MT 1.253 mts 3 X 35 mm Aa
TRIF : RED MT 133 mts 2 X 35 mm Aa
AMPLI : RED BT 2.029 mts 3 X 35 + 1 X 50 mm Aa preens
COLOC: 26 ARTEF DE AP
CANT INT: 136 US
INT : CARLOS ROLON PAREDES - ASENT VYËA RENDA
TEL: 0996-919551
OBS: LOS POSTES NO INDICADOS SON 9/150 + LPAH1 + APHS2

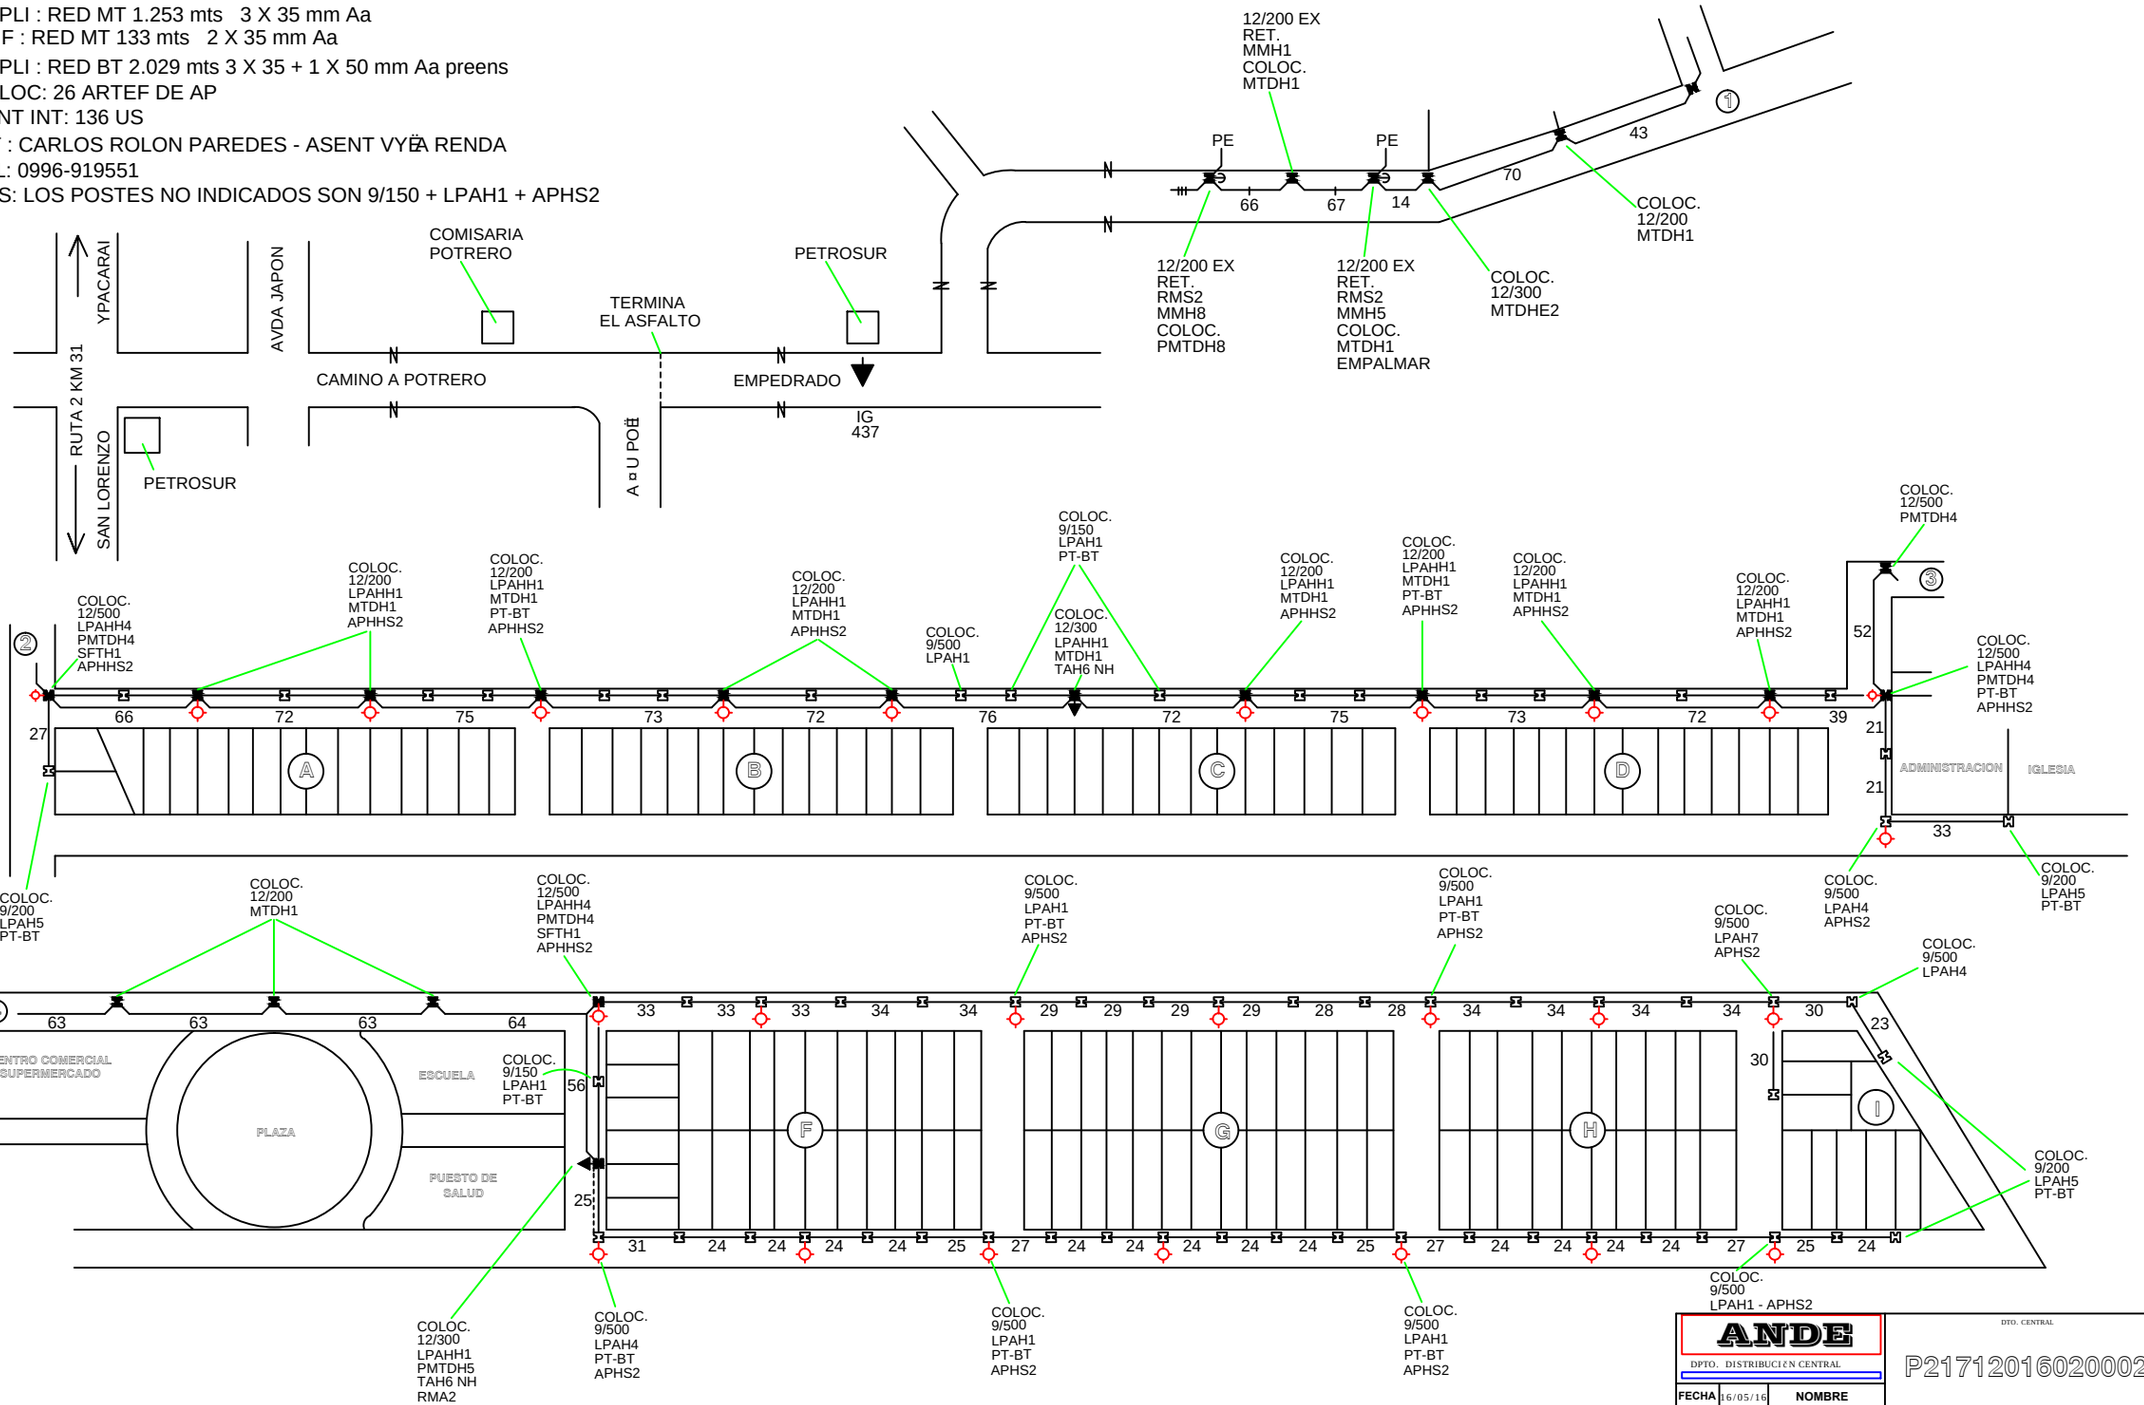

ANDE
DPTO. DISTRIBUCIÓN CENTRAL

FECHA	16/05/16	NOMBRE	
PROY.		LUIS RIOS ROJAS	
DIB.		LUIS RIOS ROJAS	

DTO. CENTRAL
P21712016020002

PTO NÚ: 295.885	Plano NÁ 41.074	ZONA ITAUGUA