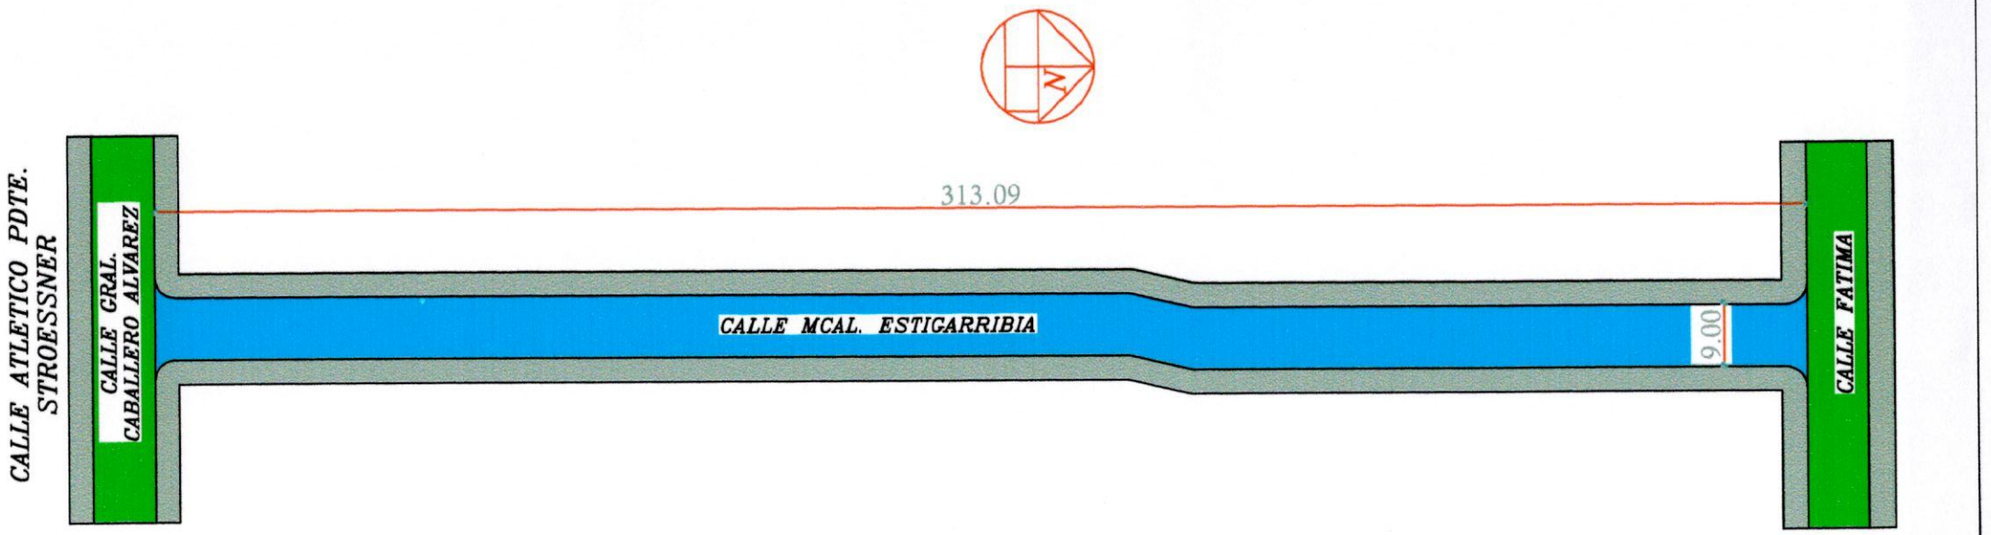

PAVIMENTO A REPARAR Y BACHEAR

CALLE ASFALTADA

VEREDA

MUNICIPALIDAD DE PDTE. FRANCO

Reparacion de Pavimento
Tipo Asfalto Existente

Superficie de la Calle : 2817.85 m2

Area a Reparar y Bachear: 150.00 m2

Lugar : Barrio Fatima

Distrito: Pdte. Franco

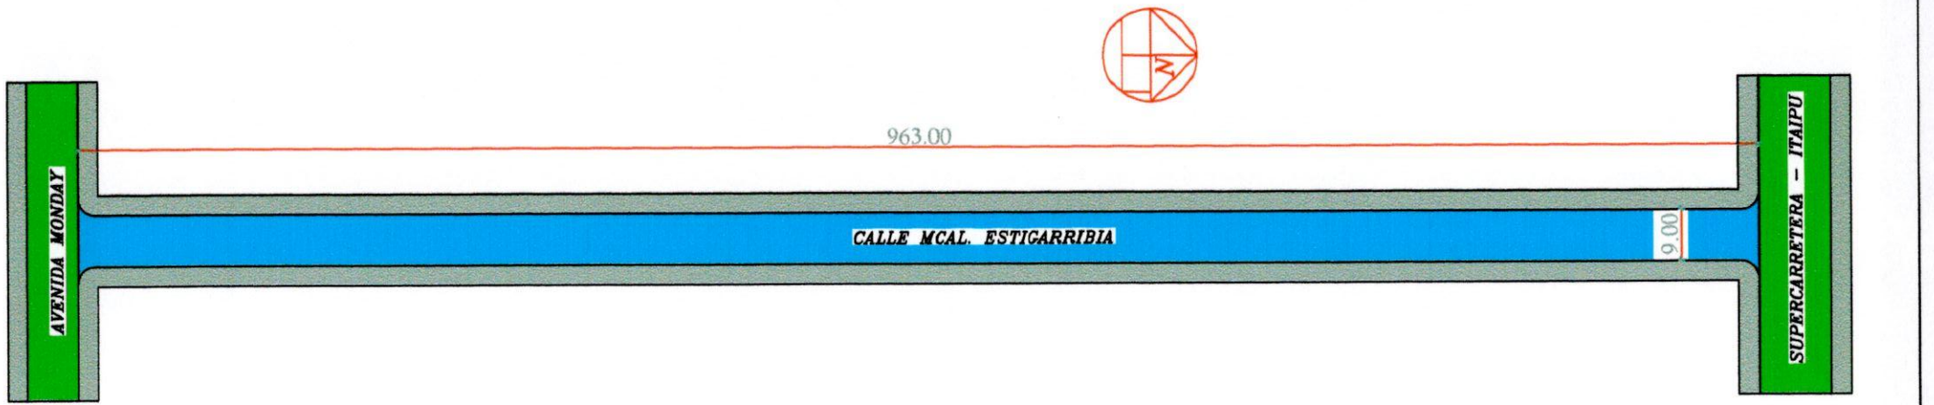

AREA A PAVIMENTAR

CALLE ASFALTADA

VEREDA

MUNICIPALIDAD DE PDTE. FRANCO

Pavimentacion Asfaltica

Superficie Total: 8643.20 m2

Lugar : Barrio Fatima/San Pablo

Distrito: Pdte. Franco

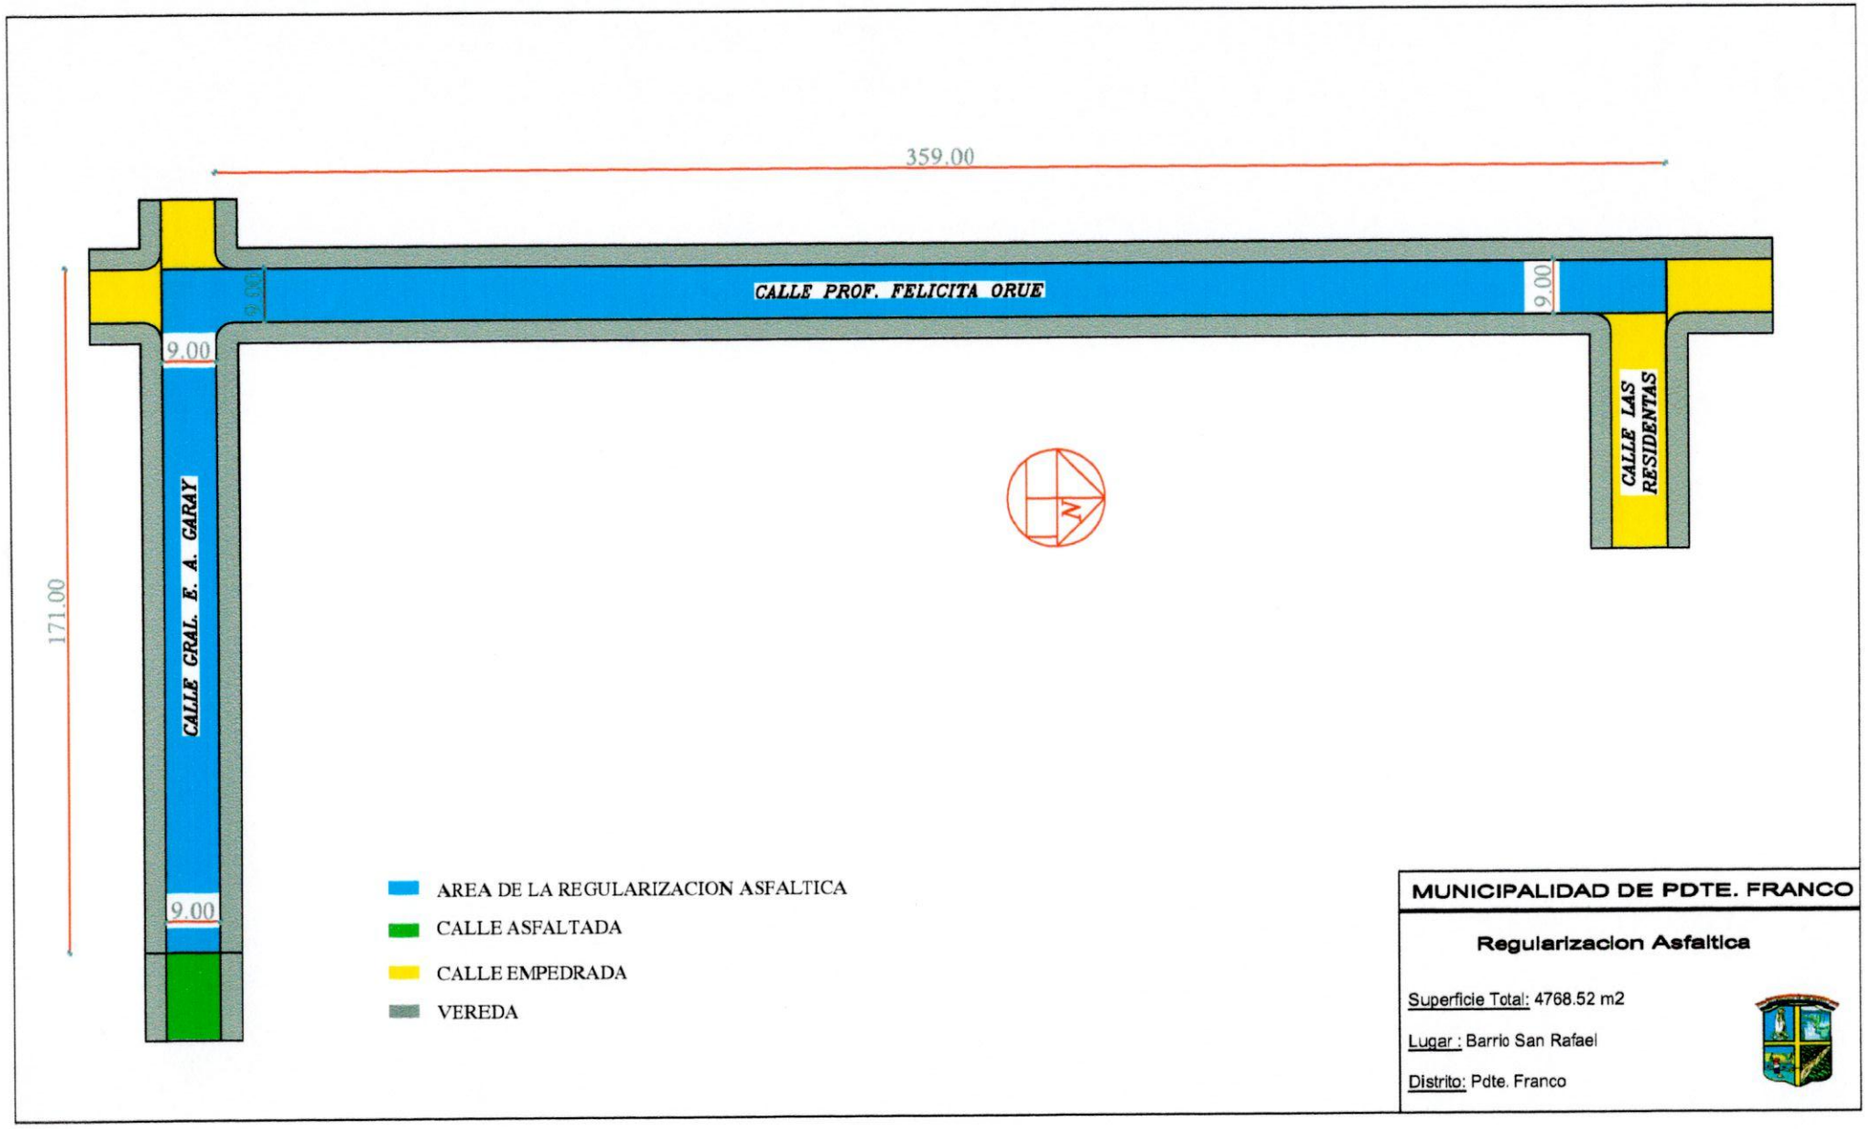
359.00
CALLE PROF. FELICITA ORUE
9.00
9.00
9.00
CALLE LAS RESIDENTAS
171.00
CALLE GRAL. E. A. GARAY
9.00
AREA DE LA REGULARIZACION ASFALTICA
CALLE ASFALTADA
CALLE EMPEDRADA
VEREDA
MUNICIPALIDAD DE PDTE. FRANCO
Regularizacion Asfaltica
Superficie Total: 4768.52 m2
Lugar : Barrio San Rafael
Distrito: Pdte. Franco

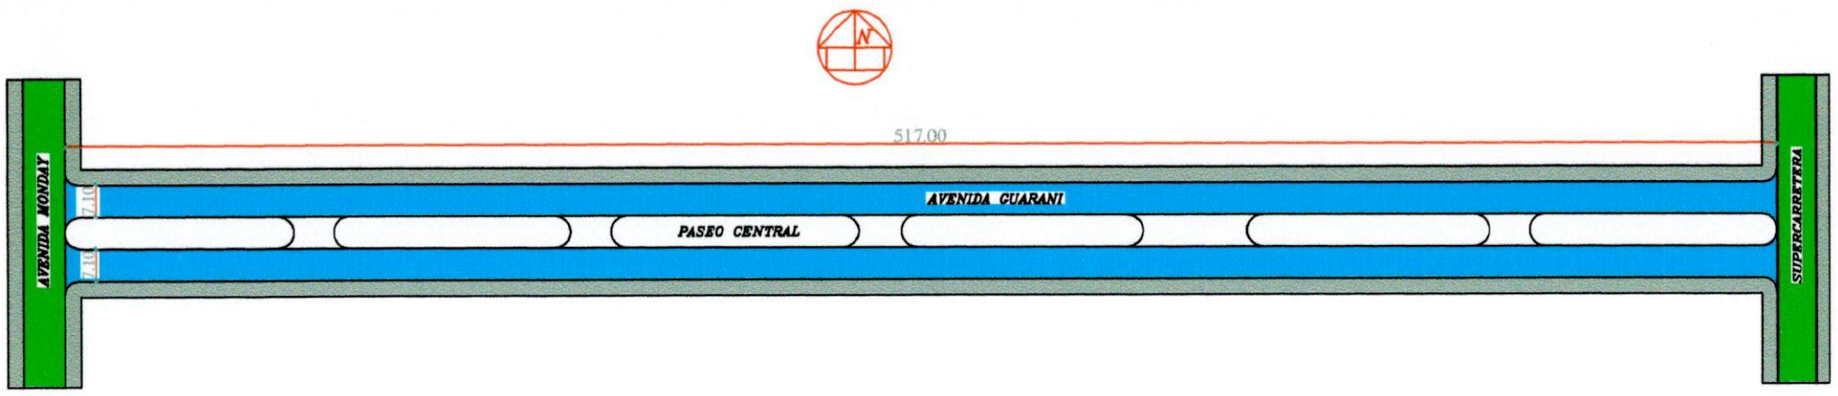

PAVIMENTO A REPARAR Y BACHEAR

CALLE ASFALTADA

VEREDA

MUNICIPALIDAD DE PDTE. FRANCO

Reparacion y Bacheo
Tipo Asfalto

Superficie de la Calle : 7393.50 m2

Area a Reparar y Bachear: 305.00 m2

Lugar : Area 5

Distrito: Pdte. Franco

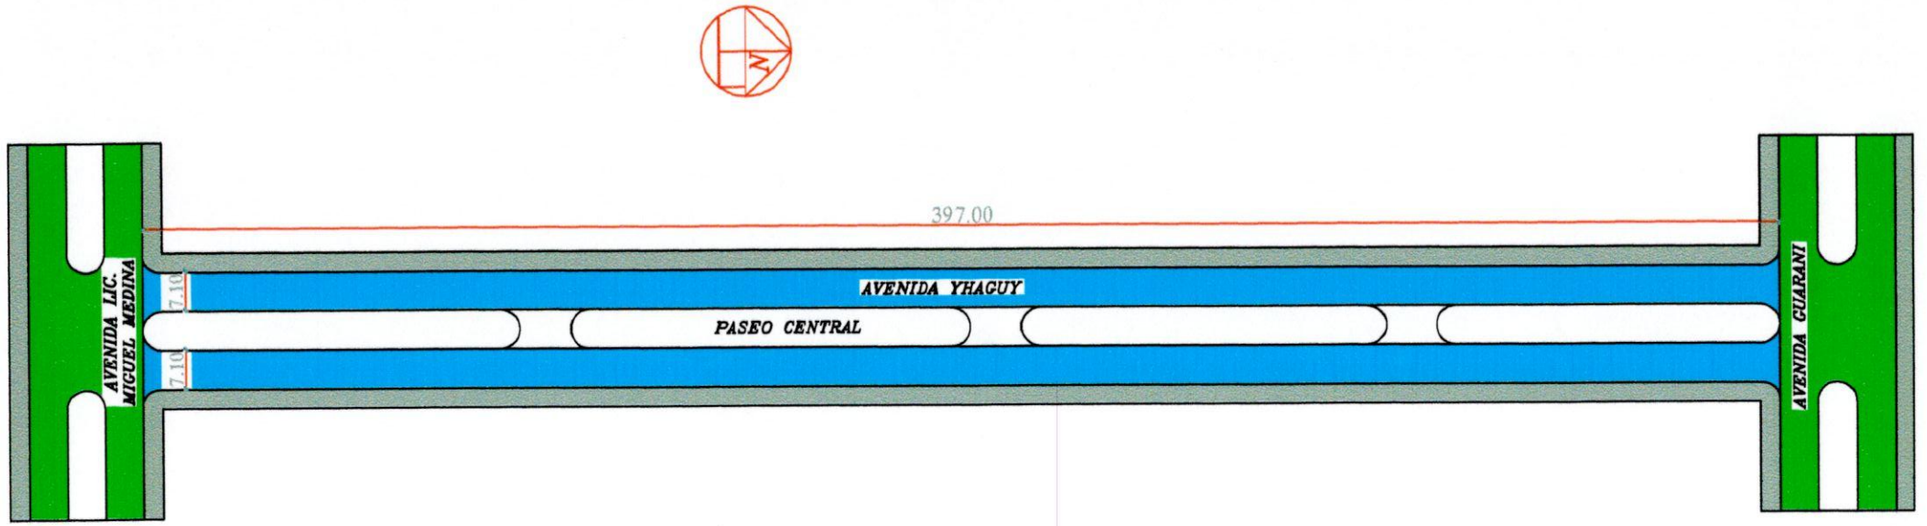

AREA DE LA REGULARIZACION ASFALTICA

CALLE ASFALTADA

VEREDA

MUNICIPALIDAD DE PDTE. FRANCO

Regularizacion Asfaltica

Superficie Total: 5794.50 m2

Lugar : Area 5

Distrito: Pdte. Franco

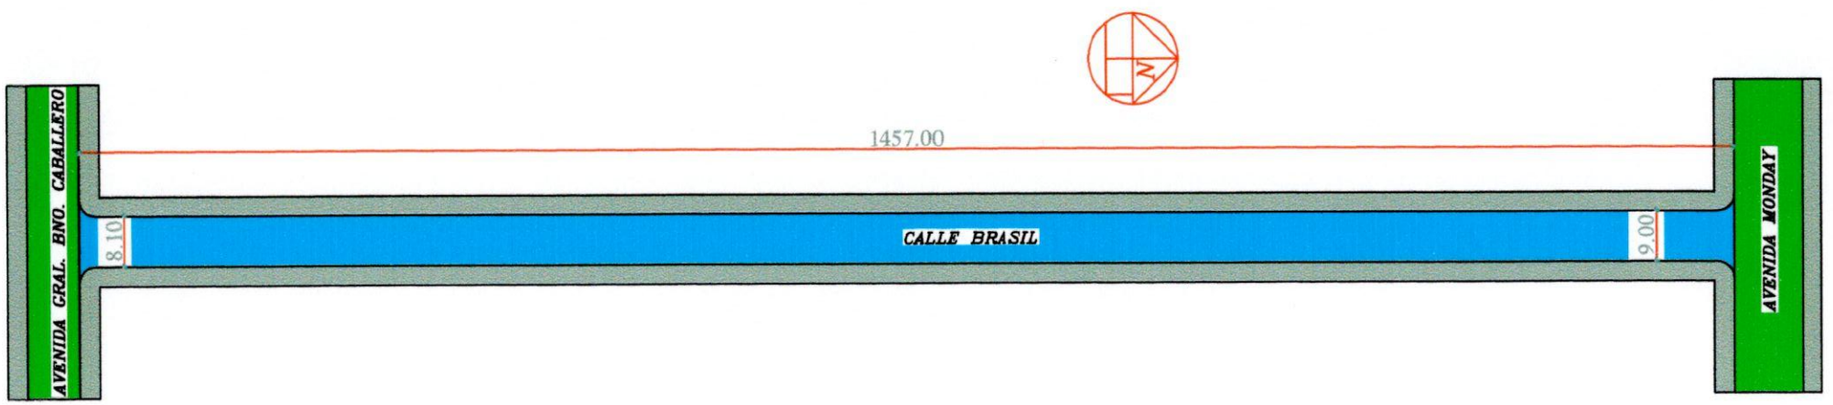

PAVIMENTO A REPARAR y BACHEAR

CALLE ASFALTADA

VEREDA

MUNICIPALIDAD DE PDTE. FRANCO

Reparacion y Bacheo
Tipo Asfalto

Superficie de la Calle : 12457.35 m2 m2

Area a Reparar y Bachear: 3600.00 m2

Lugar : Barrio San Rafael/Santa Rosa

Distrito: Pdte. Franco

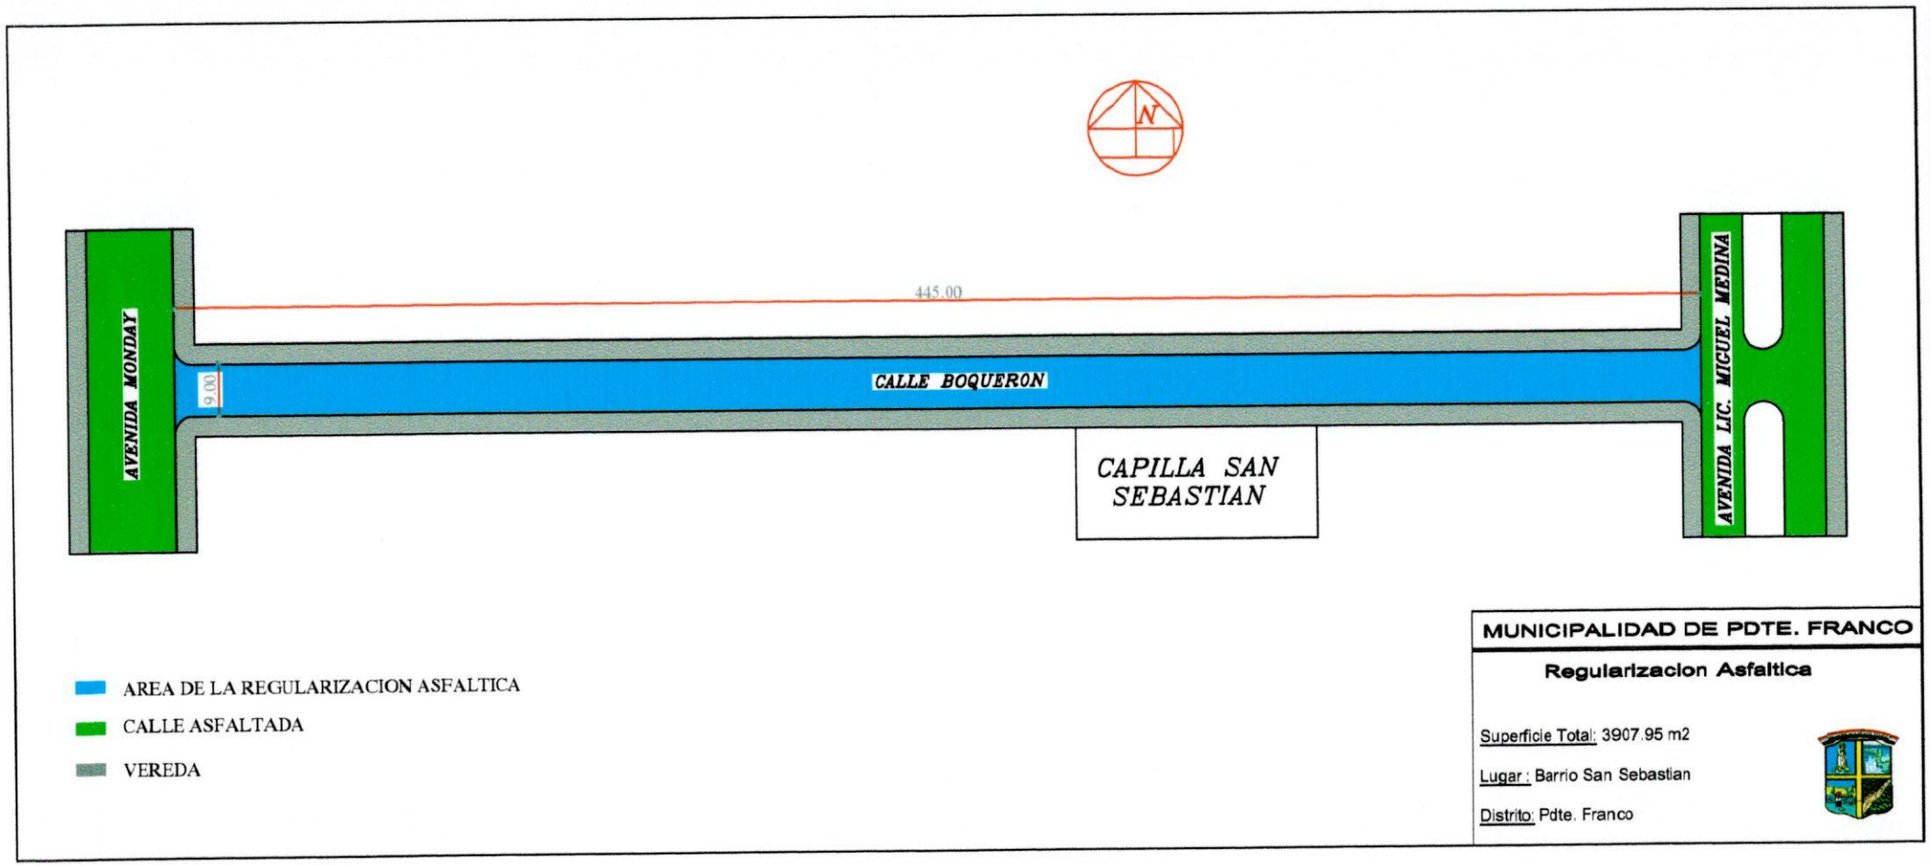
N
AVENIDA MONDAY
445.00
9.00
CALLE BOQUERON
CAPILLA SAN SEBASTIAN
AVENIDA LIC. MIGUEL MEDINA
AREA DE LA REGULARIZACION ASFALTICA
CALLE ASFALTADA
VEREDA
MUNICIPALIDAD DE PDTE. FRANCO
Regularizacion Asfaltica
Superficie Total: 3907.95 m2
Lugar : Barrio San Sebastian
Distrito: Pdte. Franco

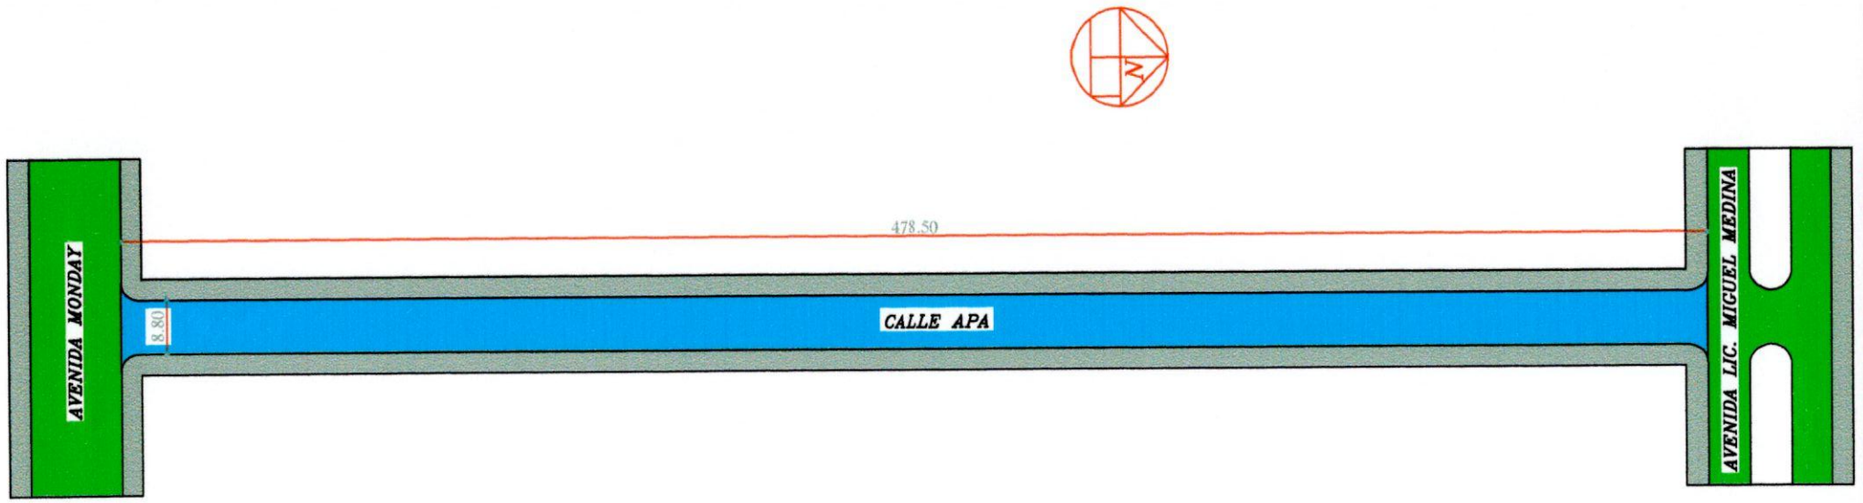

AREA DE LA REGULARIZACION ASFALTICA

CALLE ASFALTADA

VEREDA

MUNICIPALIDAD DE PDTE. FRANCO

Regularizacion Asfaltica

Superficie Total: 4210.80 m2

Lugar : Barrio San Sebastian

Distrito: Pdte. Franco