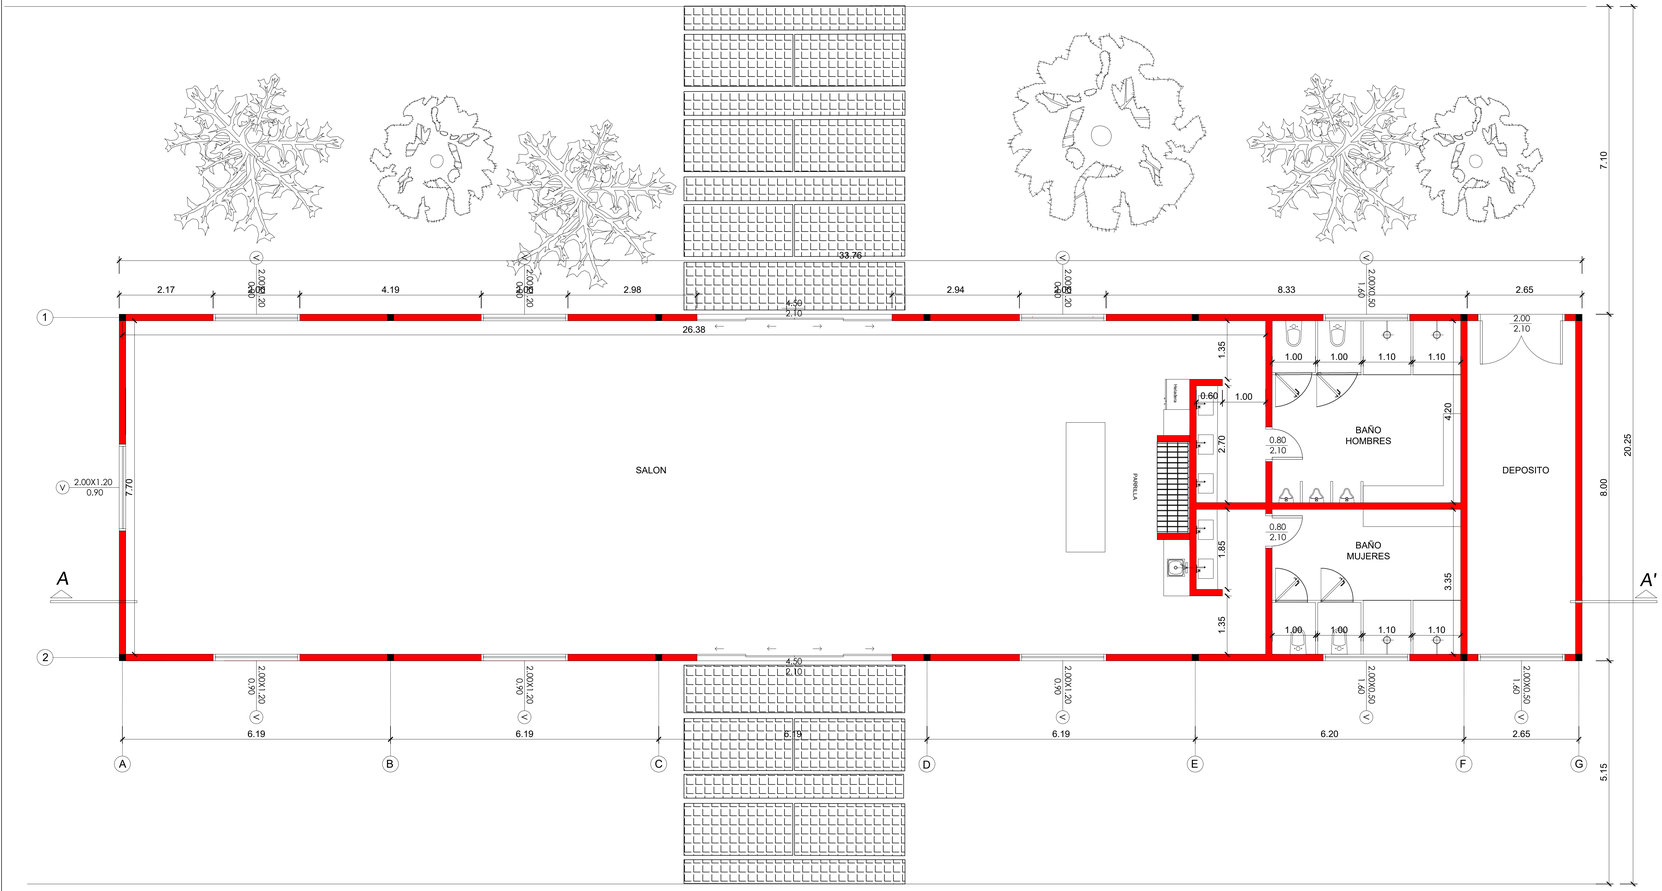

PLANTA BAJA
ESC.:.....1/50

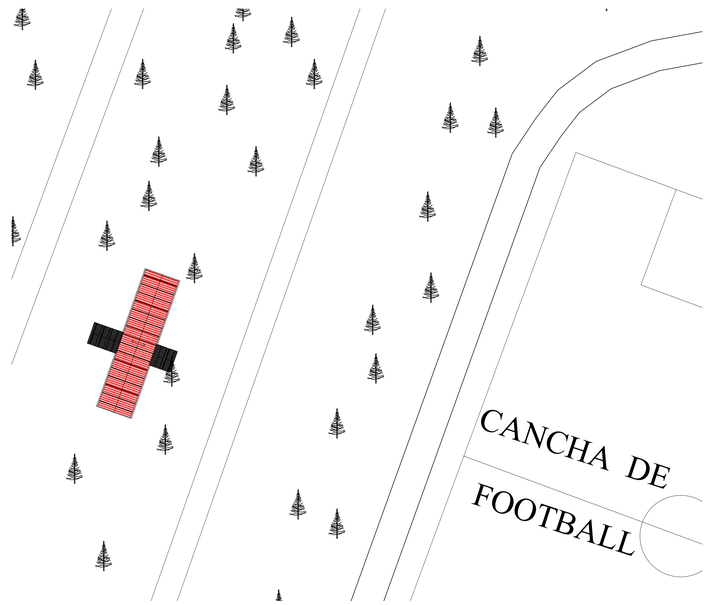

PLANTA DE UBICACION
ESC.:.....1/500

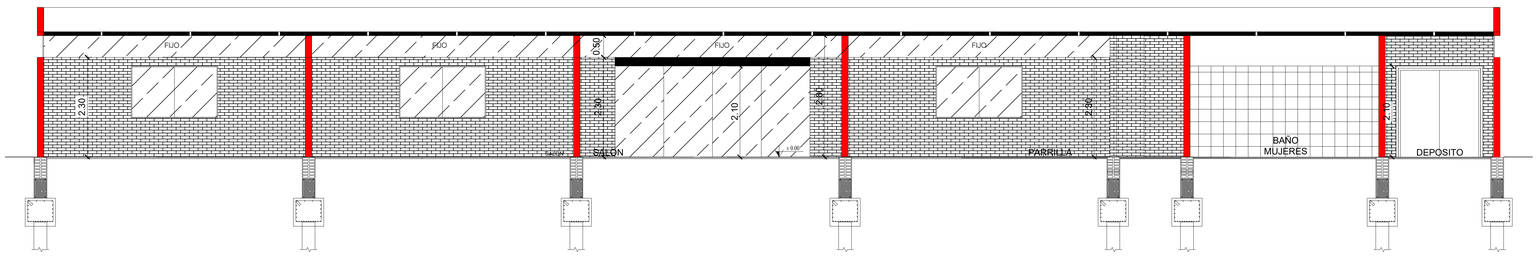

CORTE A-A1
ESC.:.....1/50

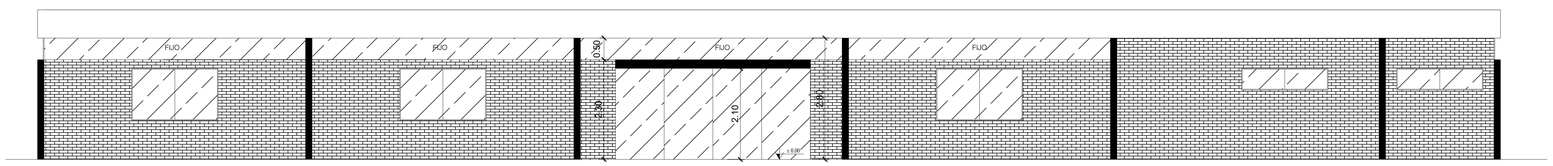

FACHADA
ESC.:.....1/50

OBRA: Salón Comedor para Personal del Comando Logístico

UBICACIÓN: Ruta Transchaco KM 13.5	
PROPIETARIO: Comando de las Fuerzas Militares Comando Logistico Comandancia	
DOMICILIO: Ruta Transchaco KM 13.5	
PROFESIONAL: Juliana Sandoval Van Humbeck	PAT. N°.:17.273
DOMICILIO: Callejón B n° 53 c/ Ruta Transchaco	
CTA.CTE.CTRAL.: 27-1467-02 y 27-1467-03	
SUP. A CONSTRUIR: 270m2	SUP.TERRENO: 97.3201m2

PROPIETARIO PROFESIONAL